


Schnitt A--A

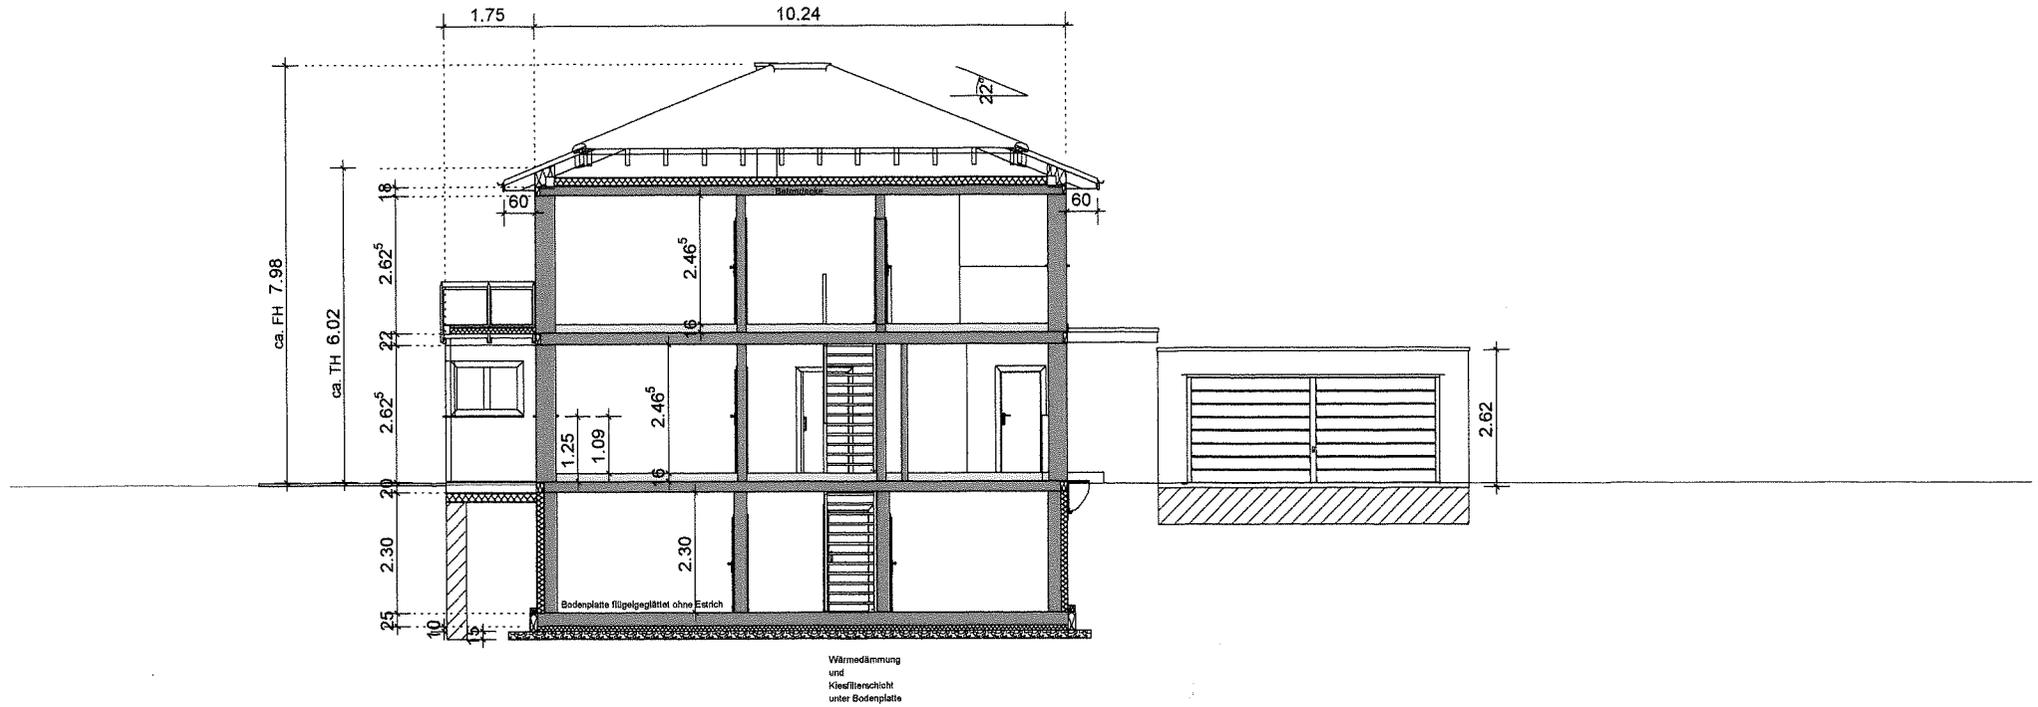

 Regionalbüro 1A - Home-Service	
Projekt:	Einfamilienhaus auf Keller mit Garage 78250 Watterdingen (Flst.Nr. 385/2)
Bauherr:	Zepf Thomas & Arke 79256 Buchenbach, Haurihofweg 24
Baufachberater:	Helmut Aberle 0 77 74 / 922 99 96 Hauptstr. 45a, 78269 Volkertshausen
Dateiname:	EFH auf KG mit Ga, BV Zepf Watterdingen13 05
Maßstab:	1 : 100 Datum: 13.05.2019 Schnitt A--A
Die Planung ist urheberrechtlich geschützt. Hier handelt es sich um eine Angebotsvorplanung, Gelände- verlauf ca. Bsp. angelegt, leichte Veränderungen aus statisc- oder konstruktiven Gründen sind möglich.	