


KREIS - KONSTANZ
STADT - TENGEN
GEMARKUNG - TENGEN

ABSTANDSFLÄCHEN

ZUM BAUANTRAG (§ 4 LBOVVO)
-ZEICHNERISCHER TEIL-

BAUHERR: BAUHERRENGEMEINSCHAFT RITZI STEUER ZELLER

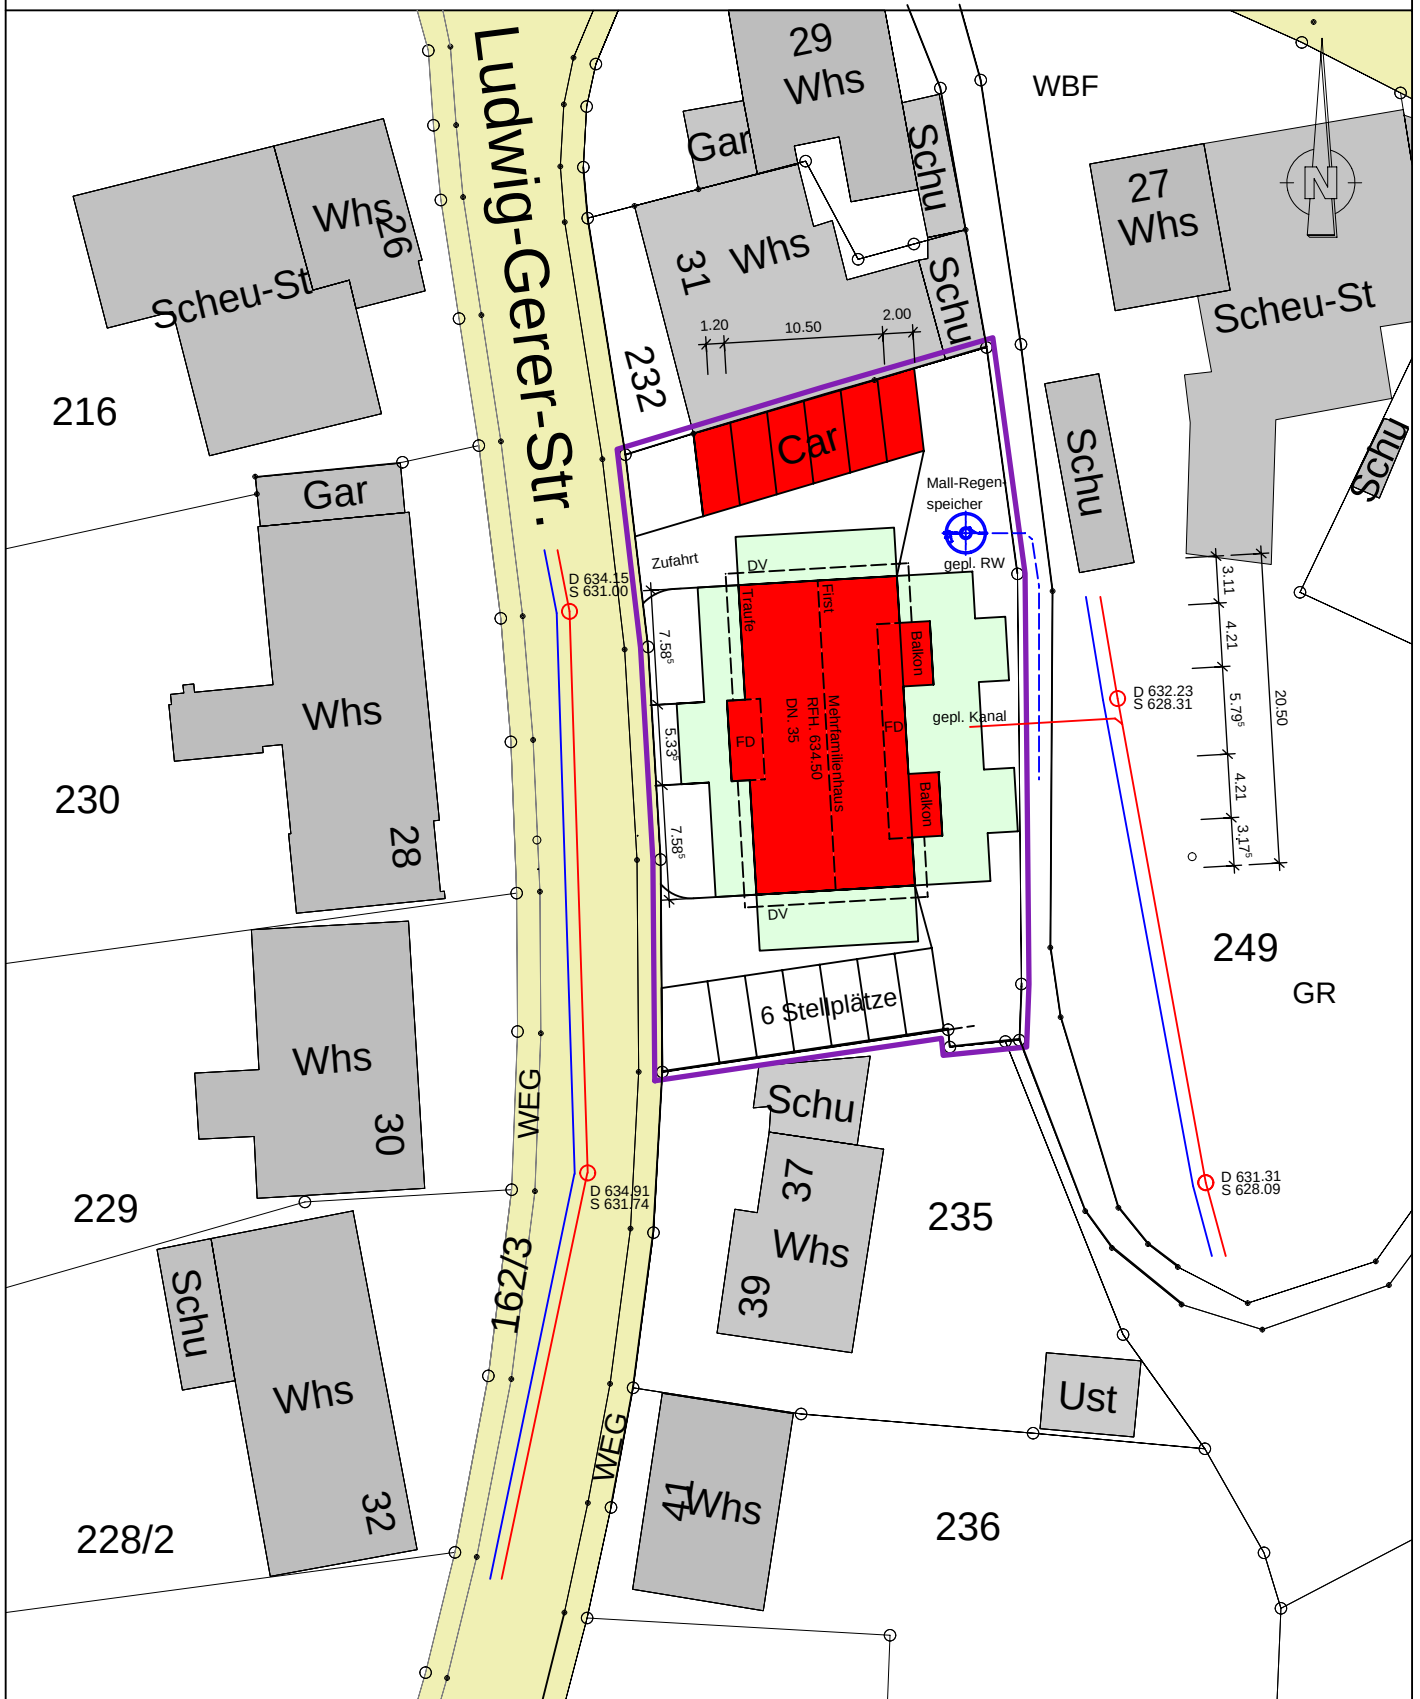

M.1:500

DARSTELLUNG ENTSPRICHT DEM LIEGENSCHAFTSKATASTER,
ABWEICHUNGEN GEGENÜBER DEM GRUNDBUCH MÖGLICH.
KEINE GEWÄHR FÜR UNTERIRDISCHE VERSORUNGSLEITUNGEN
MASSÄNDERUNGEN SIND DEM PLANFERTIGER UNBEDINGT MITZUTEILEN.



GEFERTIGT: HÜFINGEN IM NOV. 2019
EWALD GUT, FREIER ARCHITEKT
BREGSTRASSE 16, 78183 HÜFINGEN
TEL.0771/4420, FAX.0771/13063