


Schnitt A:A

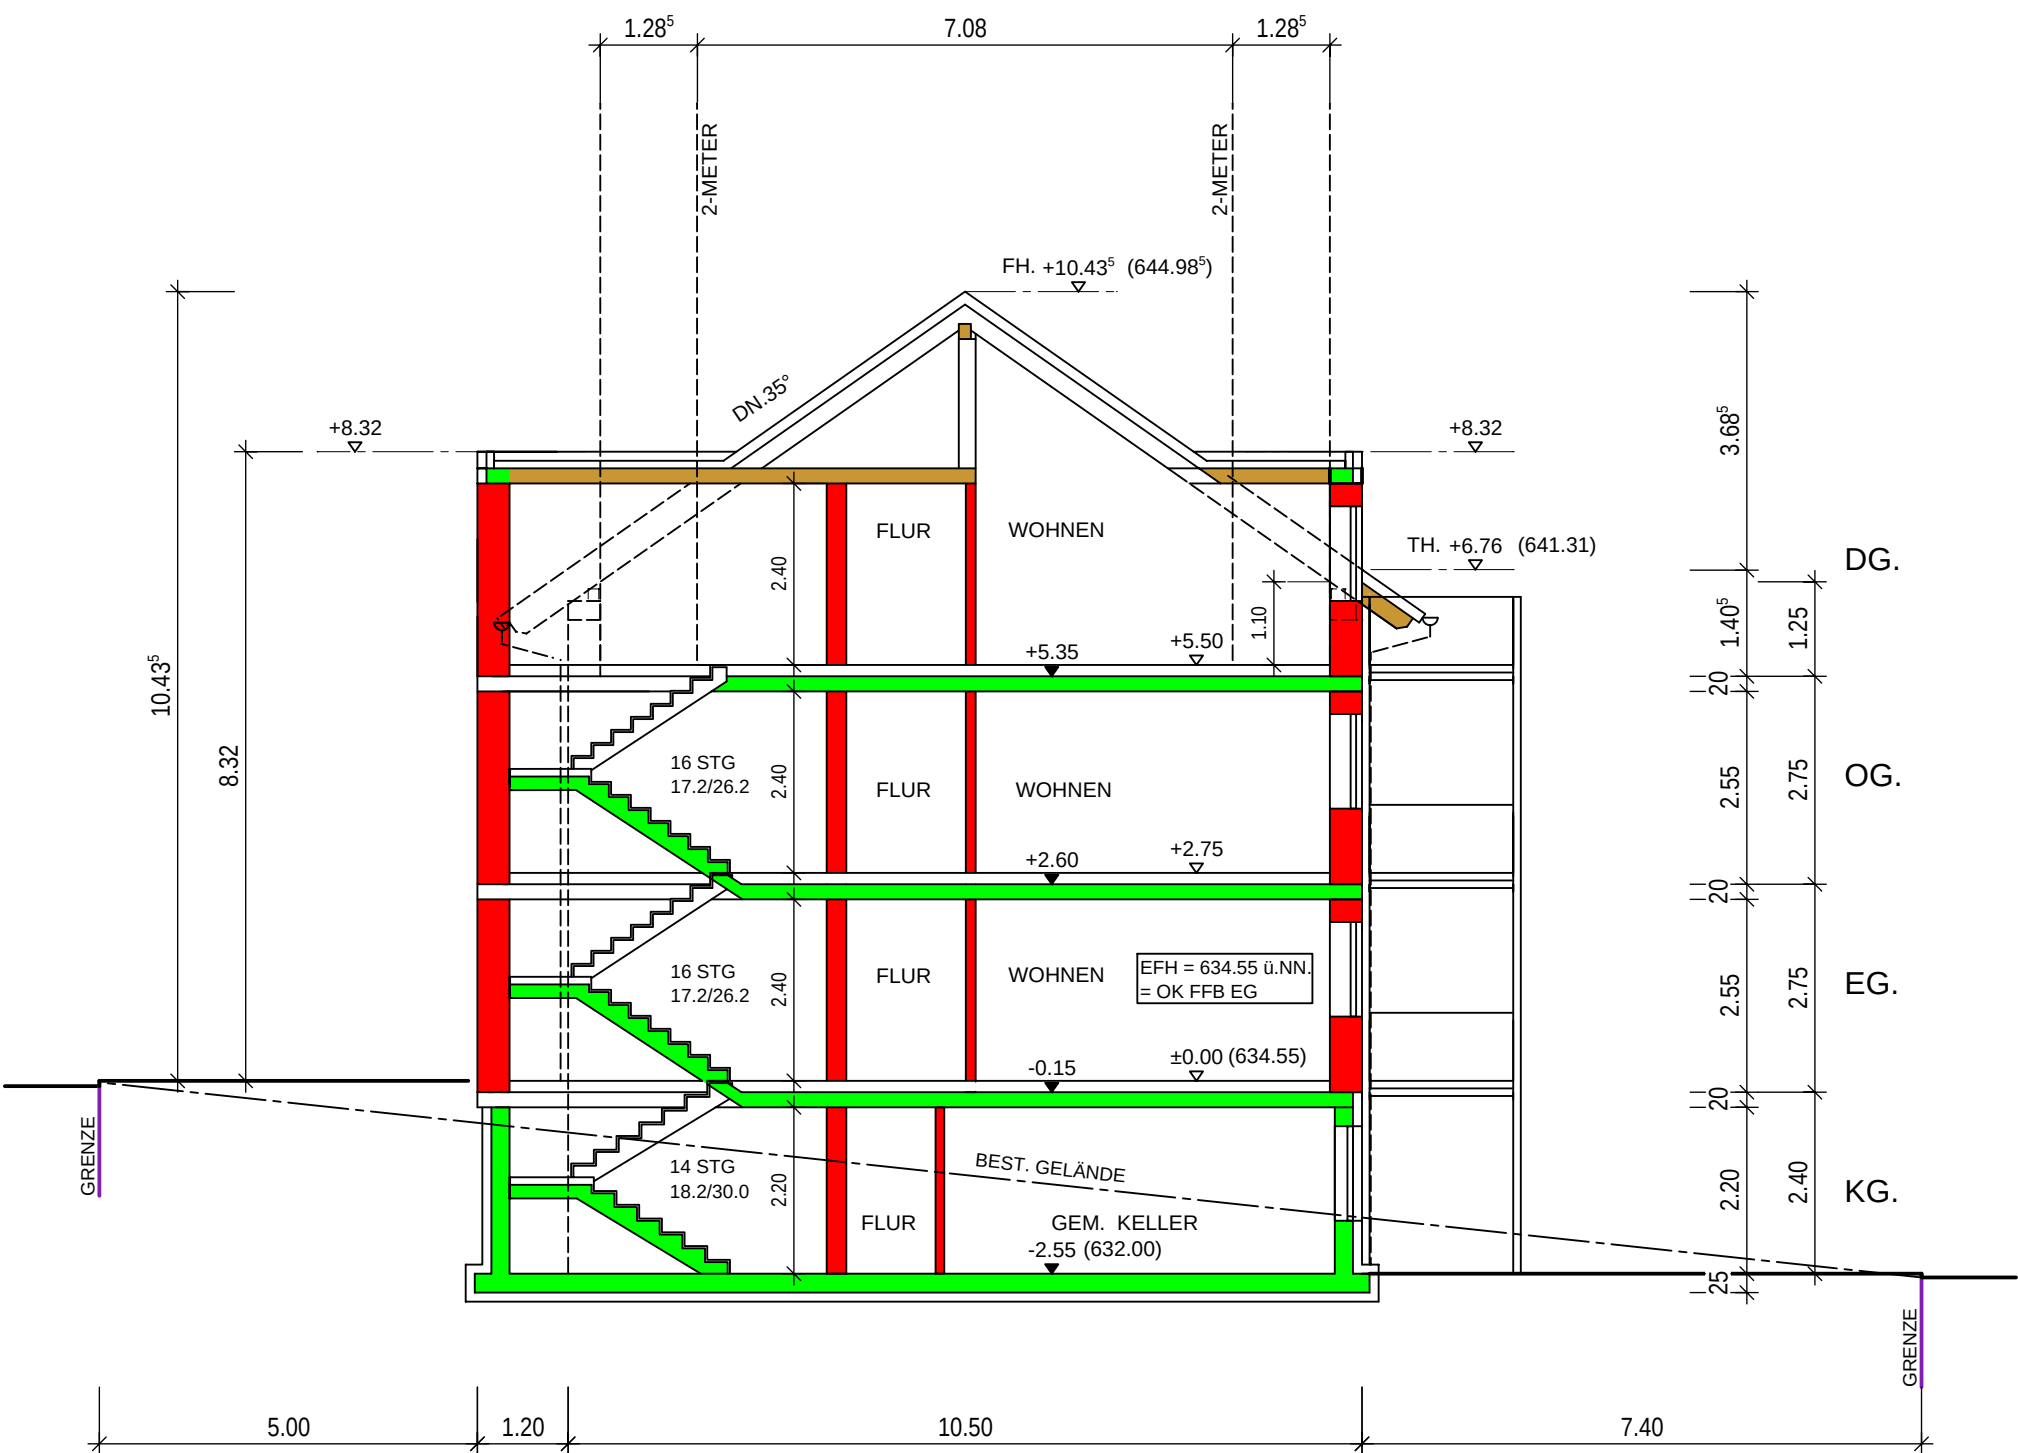

BAUANTRAG

NEUBAU EINES MEHRFAMILIENHAUSES
MIT 6 WOHN EINHEITEN UND CARPORT

LUDWIG-GERER-STRASSE 35, FLST. NR.234
78250 TENGEN

BAUHERRSCHAFT: BAUHERRENGEMEINSCHAFT RITZI STEUER ZELLER
TONWEG 3
78250 TENGEN



Ewald Gut, freier Architekt
Armin Gut, Dipl. Ing. (FH)

Architekt · Beratender Ingenieur · Sachverständiger
Partnerschaftsgesellschaft mbB

Entwurf · Planung · Bauleitung · Baustatik · Immobilienbewertungen

Bregstraße 16
78183 Hüfingen

Fon: +49 (0) 771 4420
Fax: +49 (0) 771 13063
info@architekt-gut.de
www.architekt-gut.de

SCHNITT A-A
M.1:100

Hüfingen den 15.11.2019

Der Bauherr:

Der Architekt: