




SCHNITT A-A

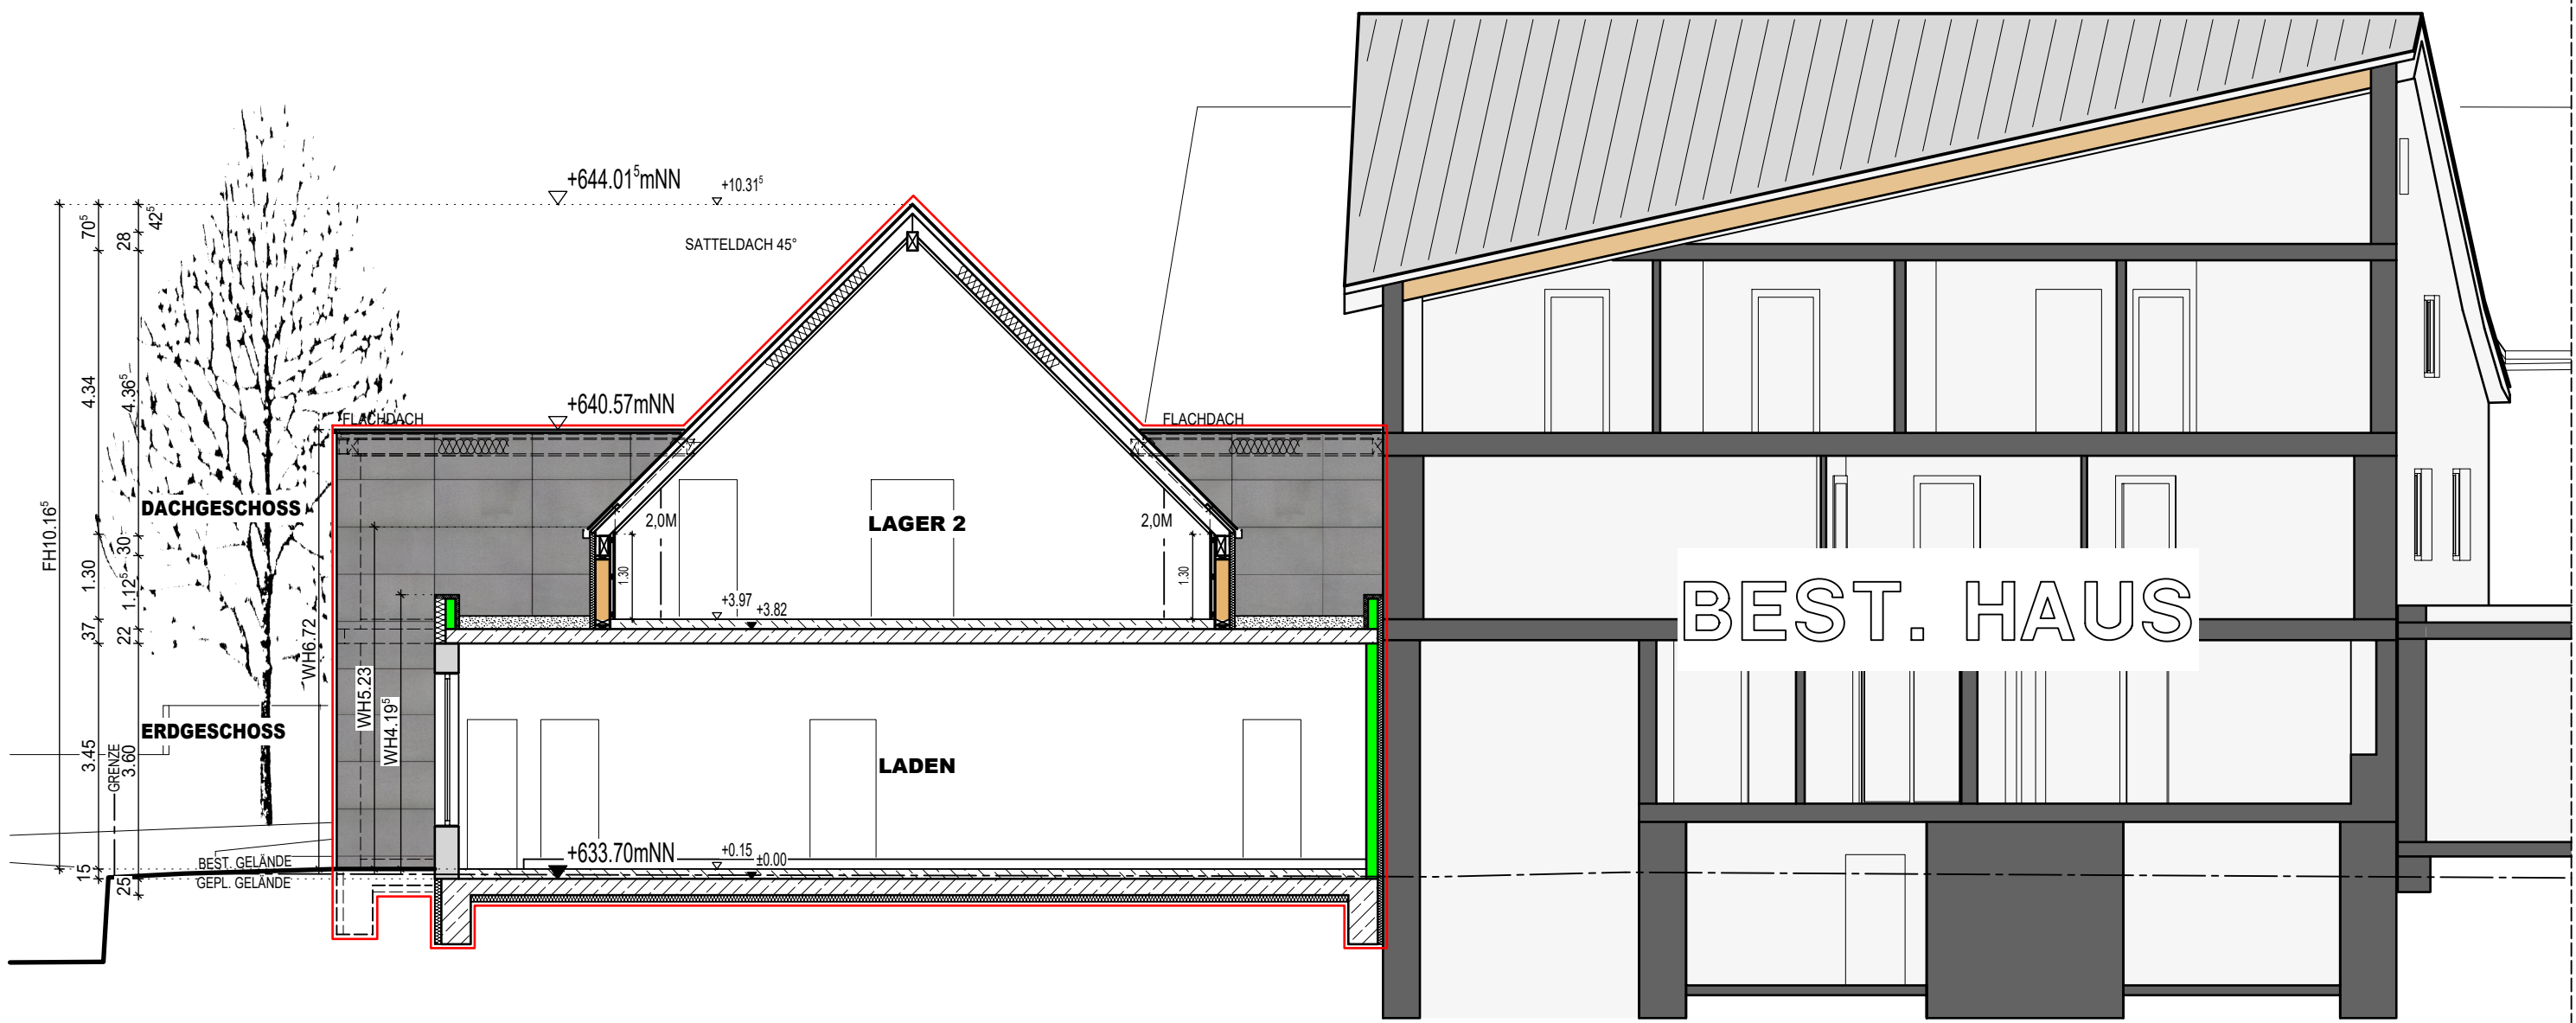

SCHNITT B-B

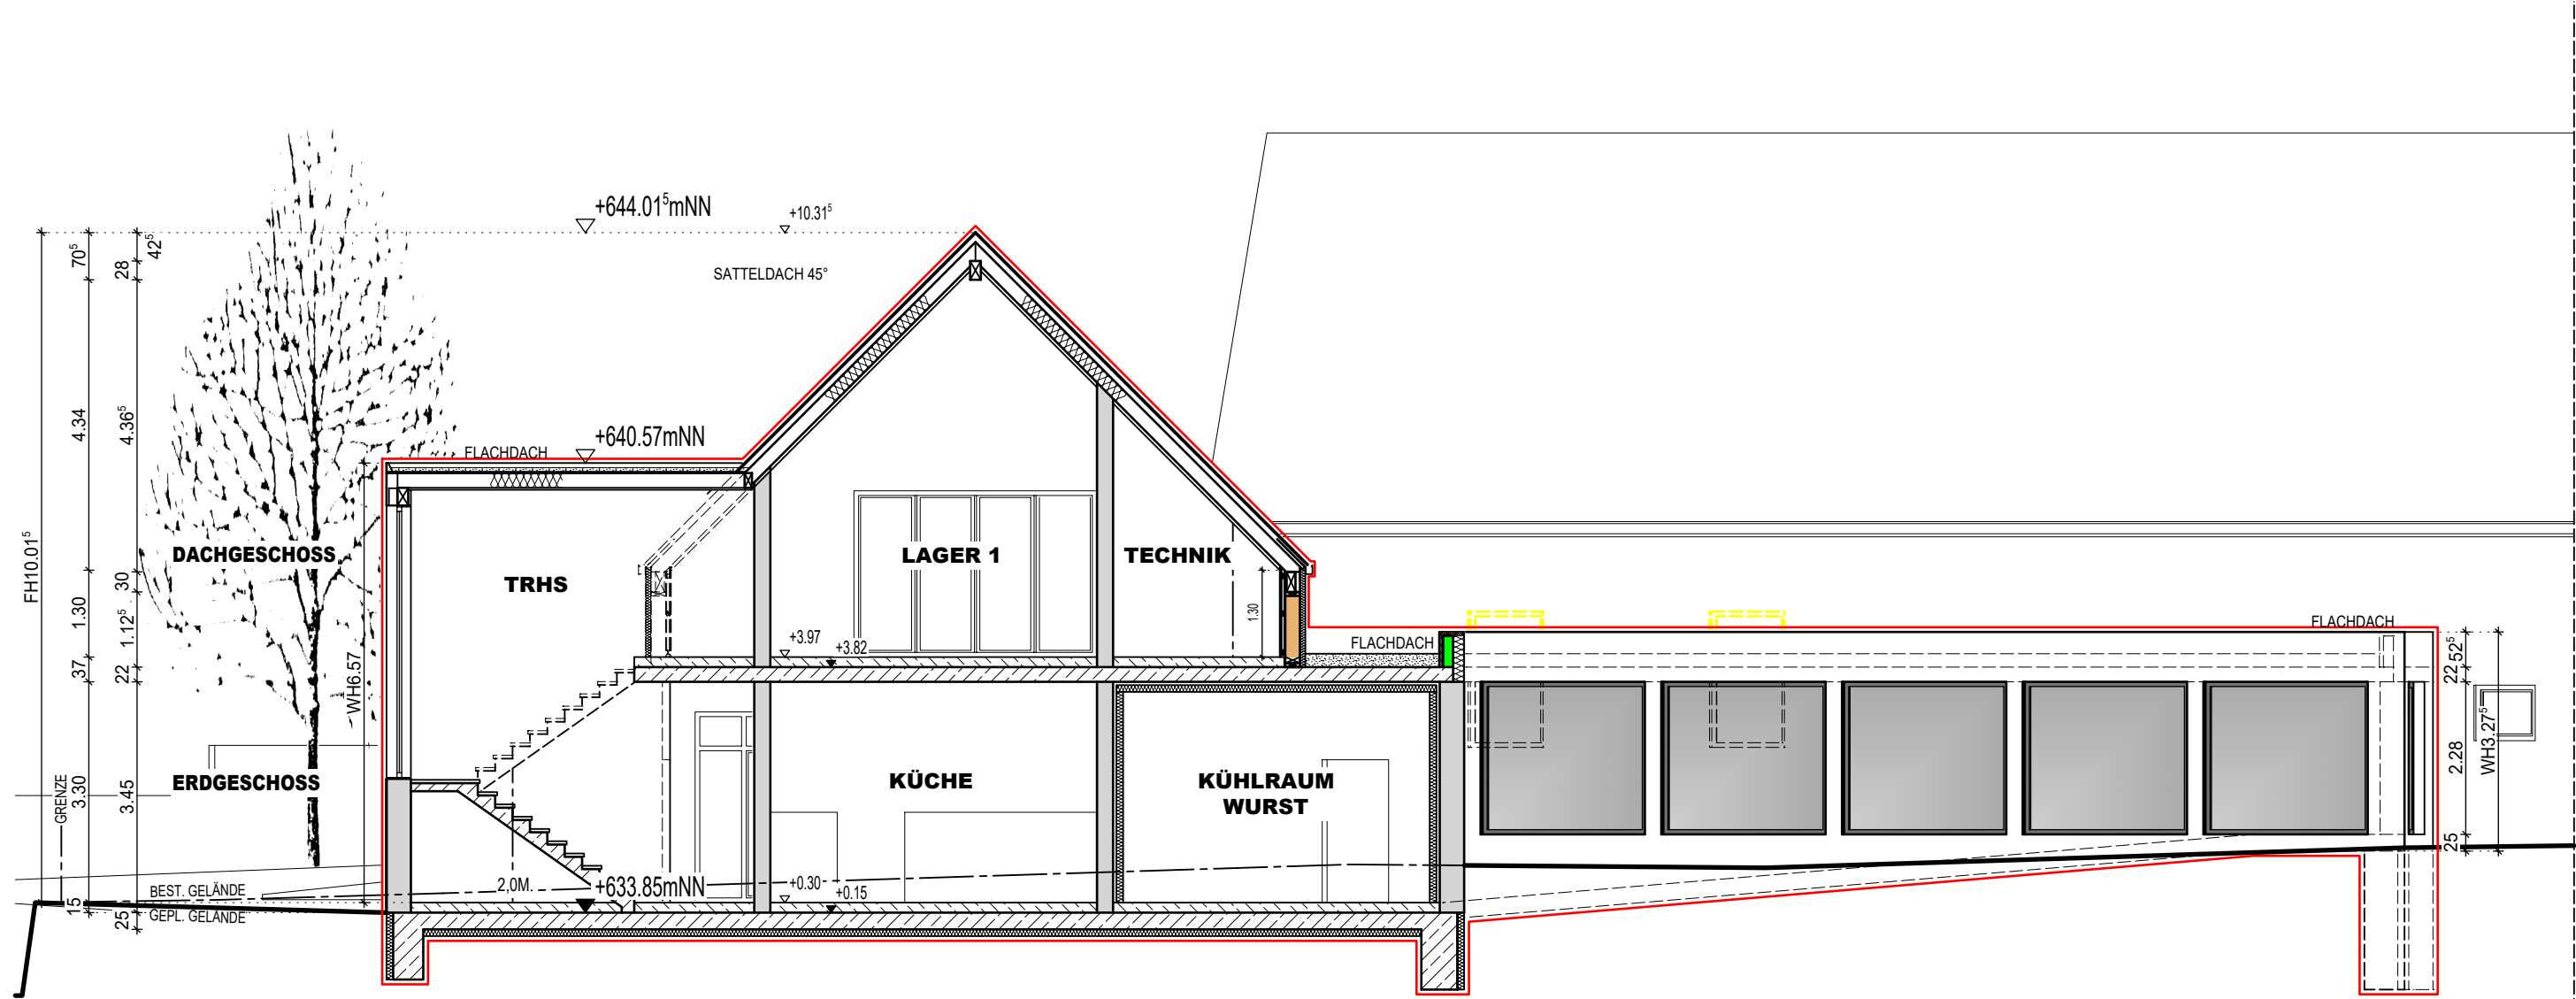

SCHNITT C-C

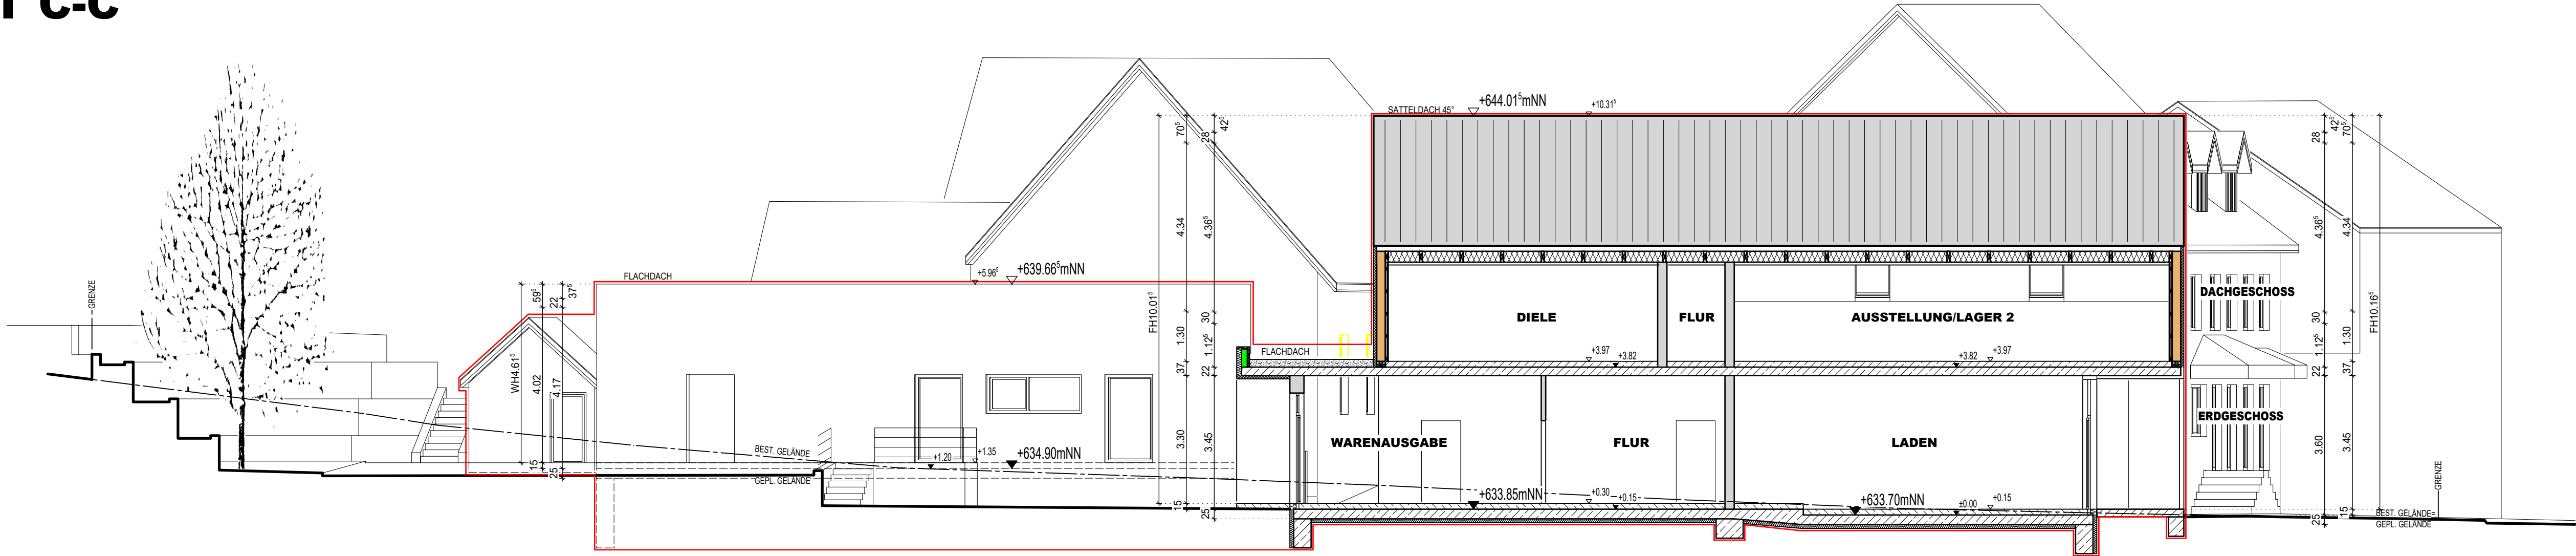

BAUGESUCH
BAUVORHABEN ABBRUCH DES BEST. GEBÄUDES AUF FLURST. NR. 282 NEUBAU EINES METZGEREI-VERKAUFLADEN MIT NEBENRÄUMEN UND ANBINDUNG AND DAS BESTEHENDE GEBÄUDE
BAUORT LUDWIG-GERER-STRASSE 22 78250 TENGEN FLURST. NR.: 282
BAUHERR ANDREAS KELLER NEUHEWENWEG 14 78250 TENGEN
ARCHITEKT RAINER WEZSTEIN DIPL.ING. (FH) HOHENHEWENSTR. 6 78250 TENGEN
GEZEICHNET: APRIL 2020, P. CZAJA
SCHNITTE M 1 : 100