

Vermessungsverwaltung Baden-Württemberg

Landratsamt Konstanz
Vermessungsbehörde

Otto-Blesch-Straße 49
78315 Radolfzell


**Auszug aus dem
Liegenschaftskataster**
Liegenschaftskarte 1 : 500
Erstellt am 25.10.2019

Flurstück: 114,116
Flur:
Gemarkung: Tengen

Gemeinde: Tengen
Kreis: Konstanz
Regierungsbezirk: Freiburg

241

12474792.00

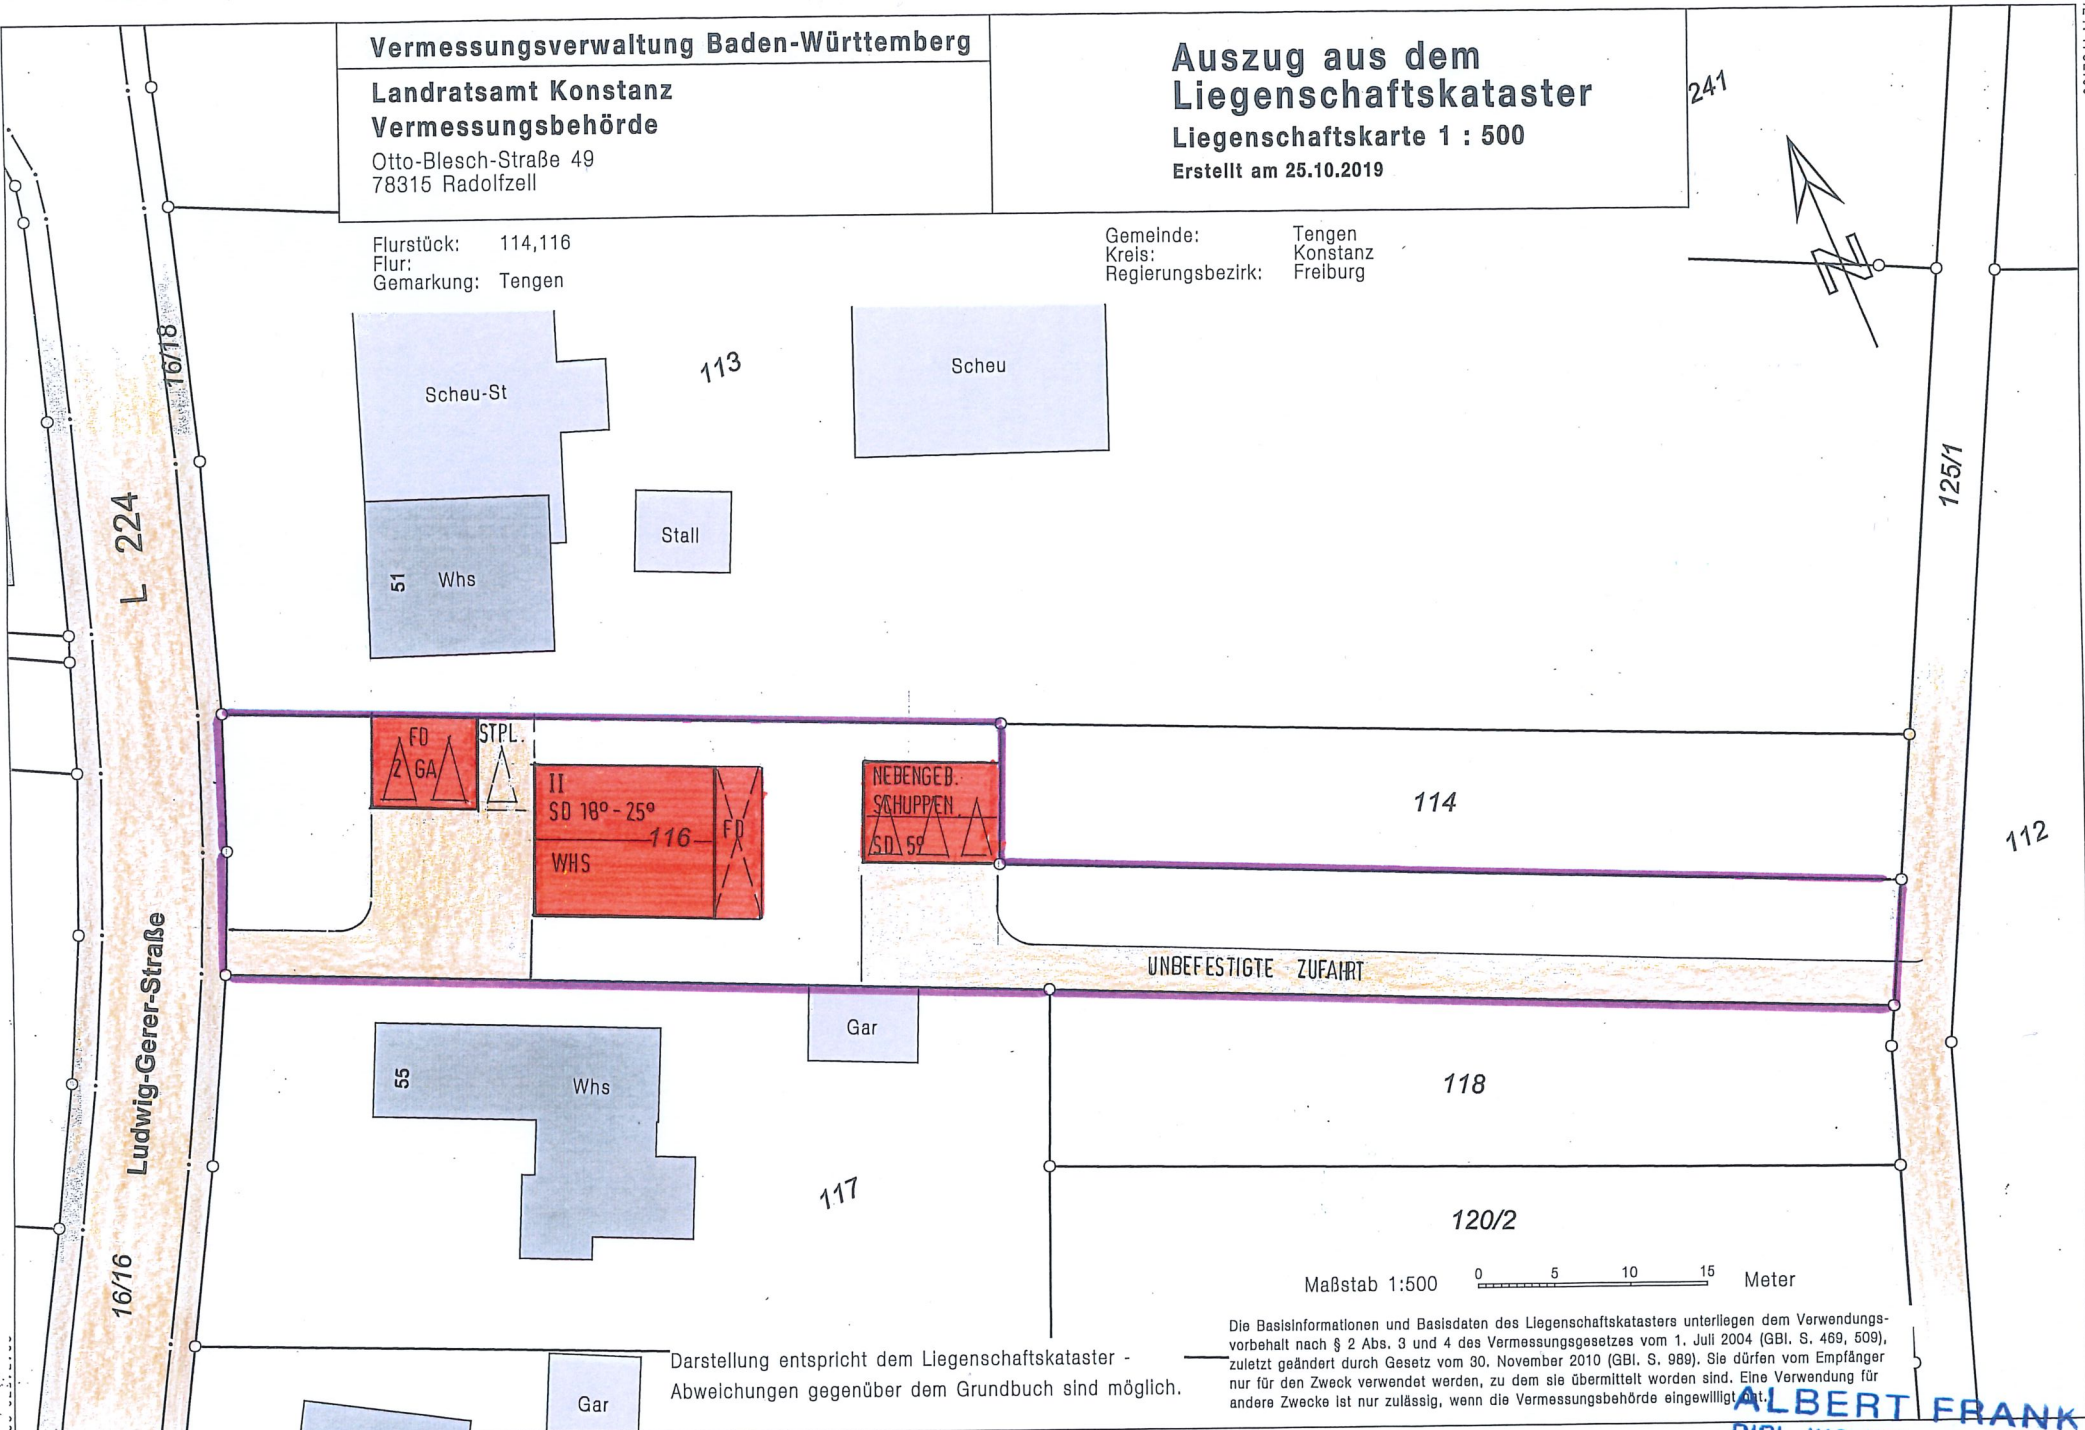

Darstellung entspricht dem Liegenschaftskataster -
Abweichungen gegenüber dem Grundbuch sind möglich.

Die Basisinformationen und Basisdaten des Liegenschaftskatasters unterliegen dem Verwendungsvorbehalt nach § 2 Abs. 3 und 4 des Vermessungsgesetzes vom 1. Juli 2004 (GBl. S. 469, 509), zuletzt geändert durch Gesetz vom 30. November 2010 (GBl. S. 989). Sie dürfen vom Empfänger nur für den Zweck verwendet werden, zu dem sie übermittelt worden sind. Eine Verwendung für andere Zwecke ist nur zulässig, wenn die Vermessungsbehörde eingewilligt hat.

ALBERT FRANK
DIPL.-ING. (FH) · ARCHITEKT
STADTSTRASSE 13
TEL. 07736-7722 · FAX 7725

Eingetragen: Tengen, 18.05.2020

Architekt