


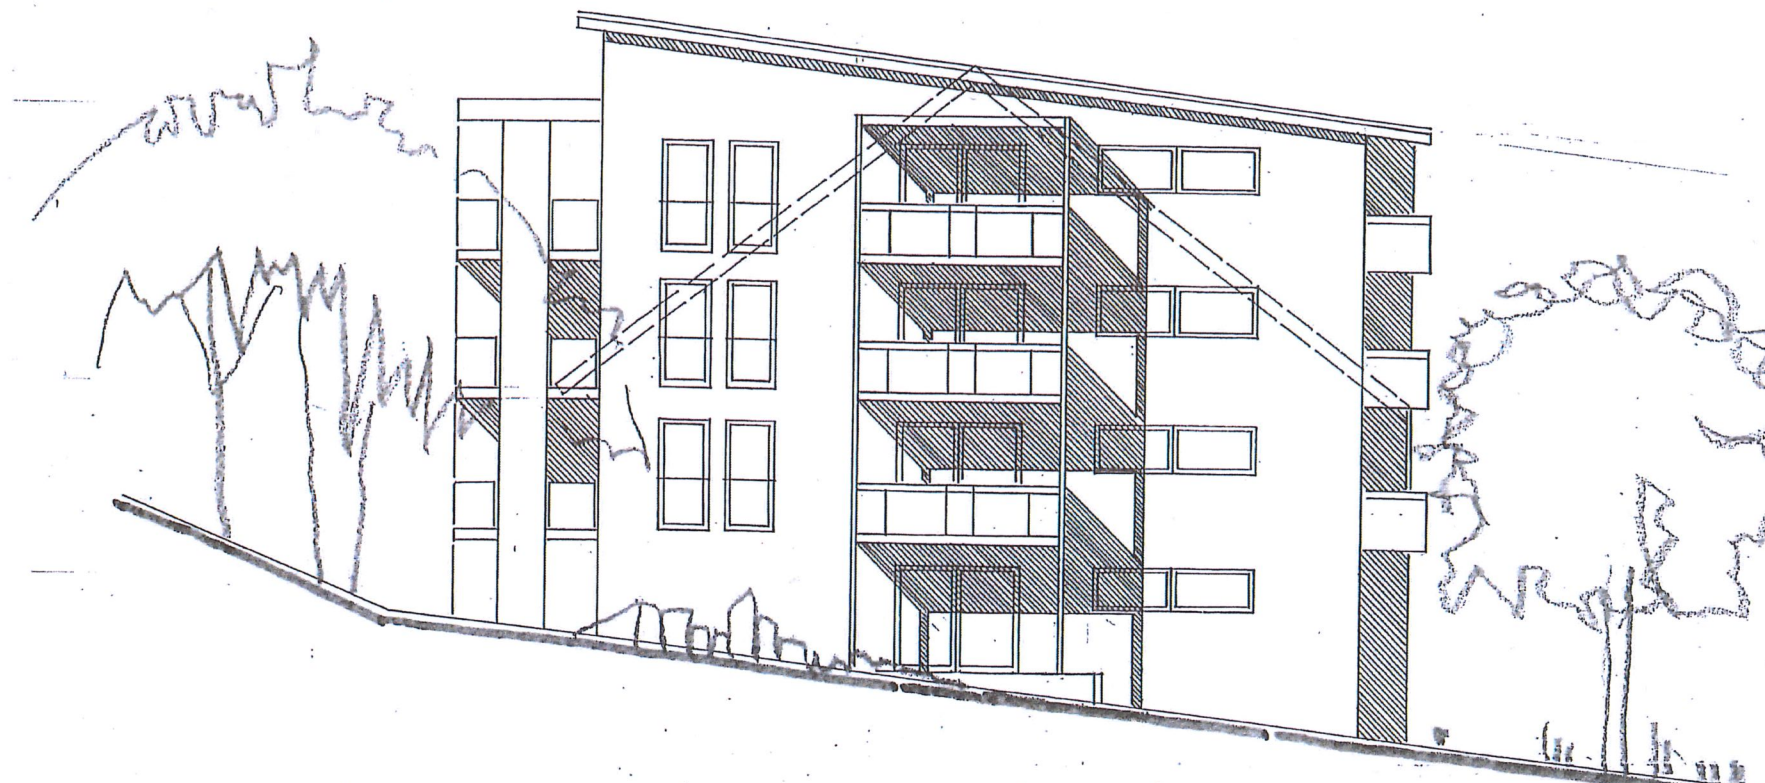

SÜDEN

	A. HÖRBRANZ, 22.01.2000	TENGEN
	DER BAUHERR:	DER ARCHITECT
PLANUNG & BAUFÜHRUNG	ALBERT FRANK • albert.frank@t-online.de • D	
ARCHITECT	78250 TENGEN • STADTSTRASSE 13 • 1	
UMBAU UND ERWEITERUNG EINES WOHNHAUSES		
UNORT	78250 TENGEN, SCHULSTRASSE 1, FL. ST. JHR. 2009	
ARCHITECT	SIMONE RÄTTER	
	A-6912 HÖRBRANZ, WEIßBERGSTRASSE 7	
PLAN	ANSICHT SÜDEN	
STUFE		
PROJEKT		