
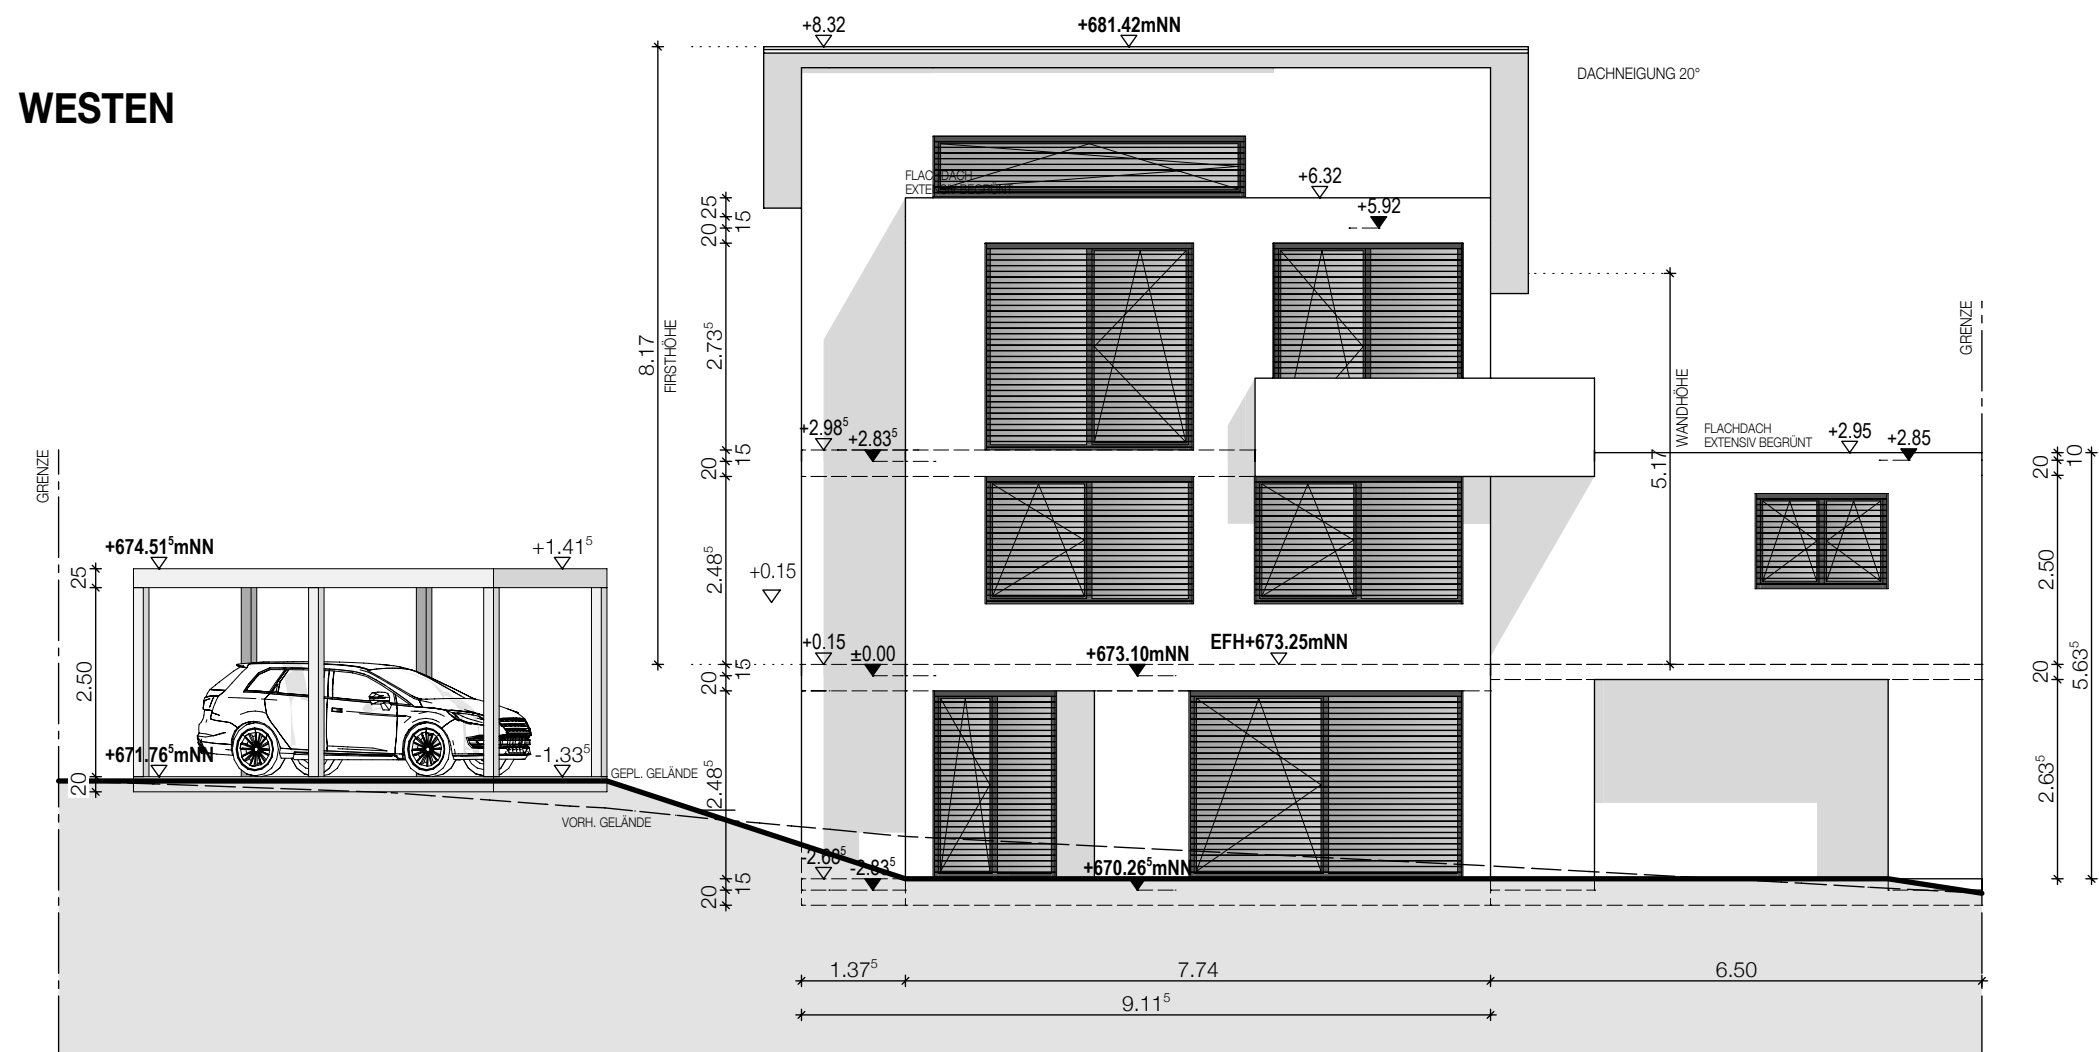


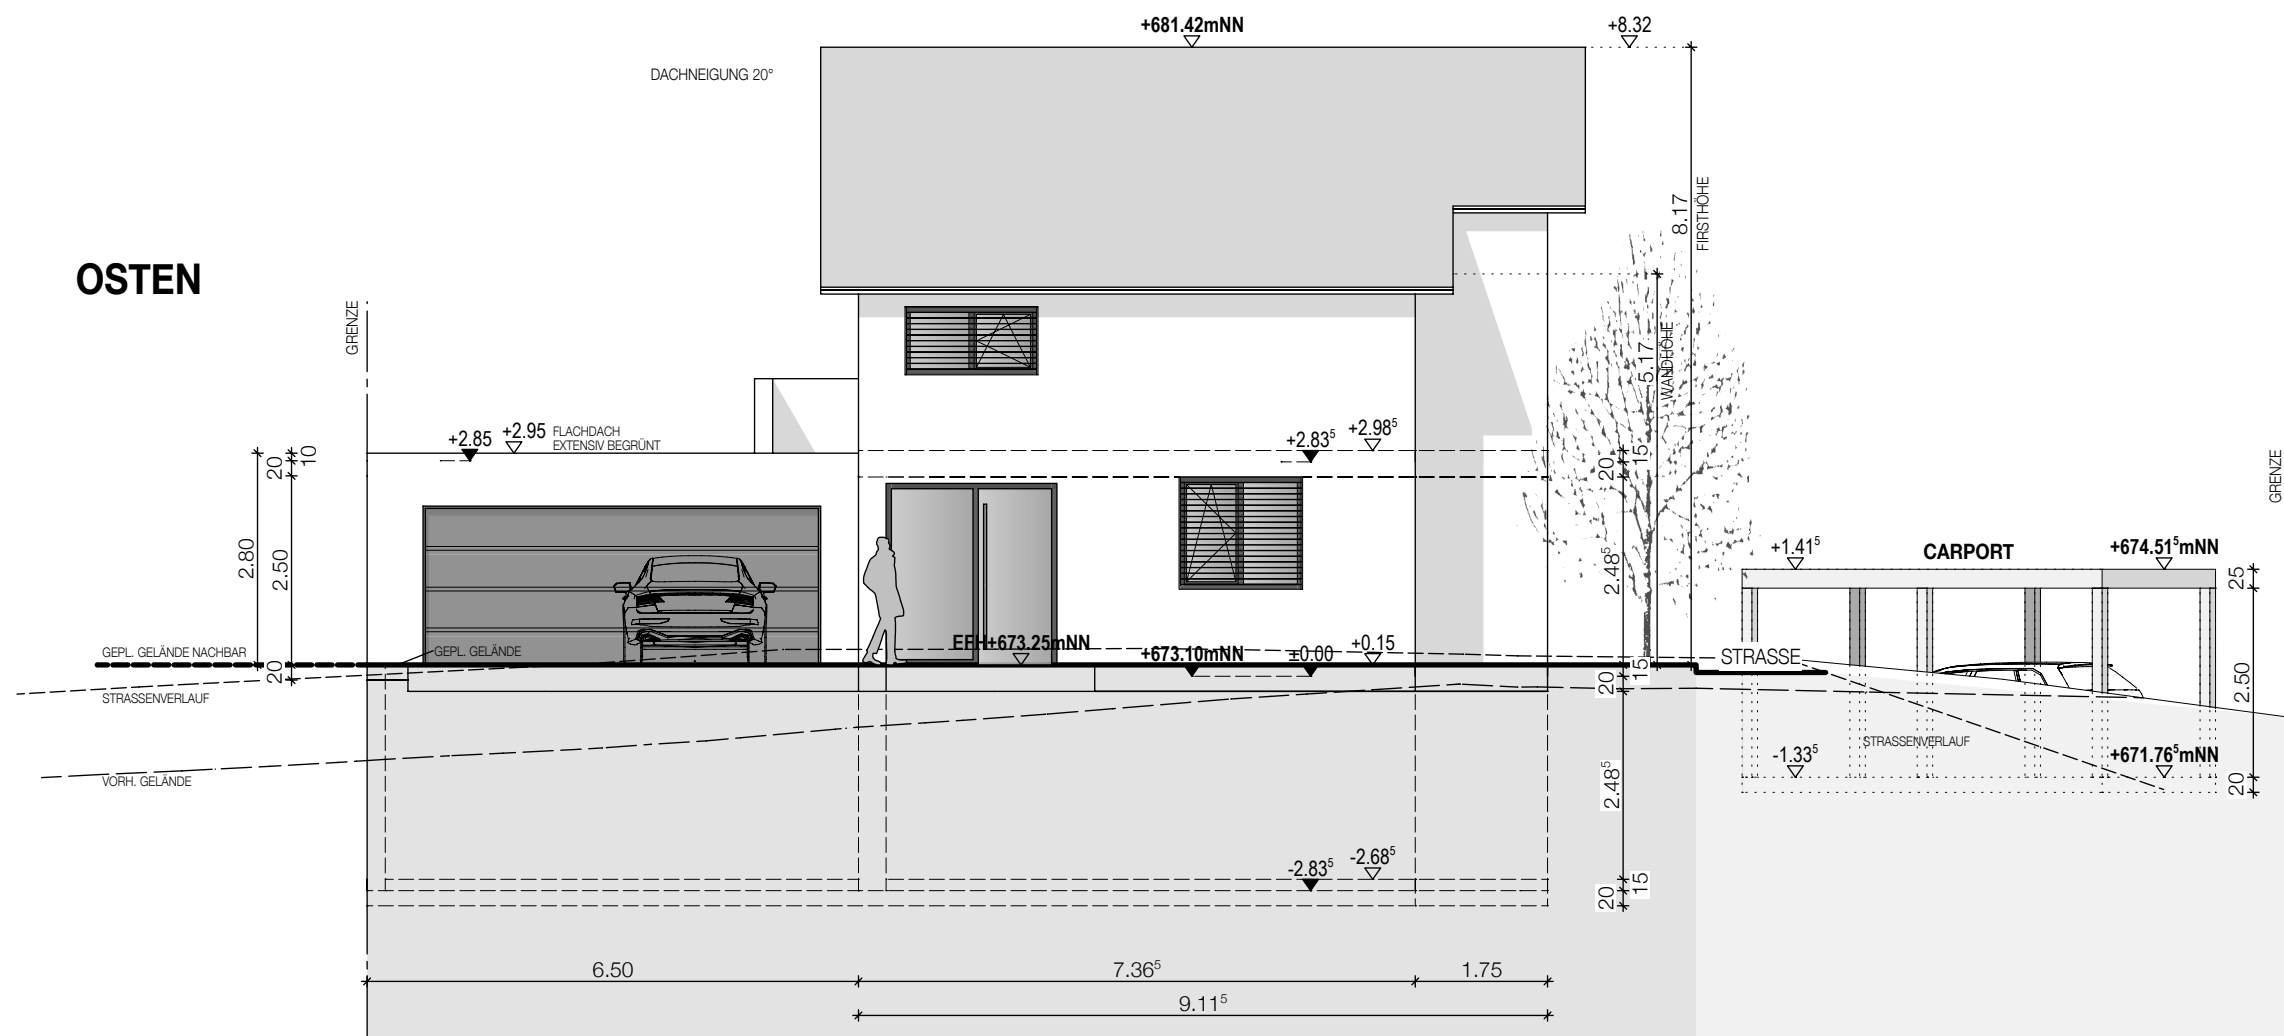

BAUGESUCH

BAUVORHABEN

NEUBAU EINES
EINFAM.-WOHNHAUSES
MIT EINLIEGERWOHNUNG
DOPPELGARAGE UND CARPORT

BAUORT

HOHENKRÄHENSTR.
78250 TENGEN

FLURST. NR.: 3737

BAUHERR

MELINA U. LASZLO KULI
RANDENBLICK 4a
78247 HILZINGEN

ARCHITEKT

RAINER WEZSTEIN
DIPL.ING. (FH)
HOHENHEWENSTR. 6
78250 TENGEN

GEZEICHNET: JANUAR 2021 M. WEZSTEIN

ANSICHTEN 1

M 1 : 100