




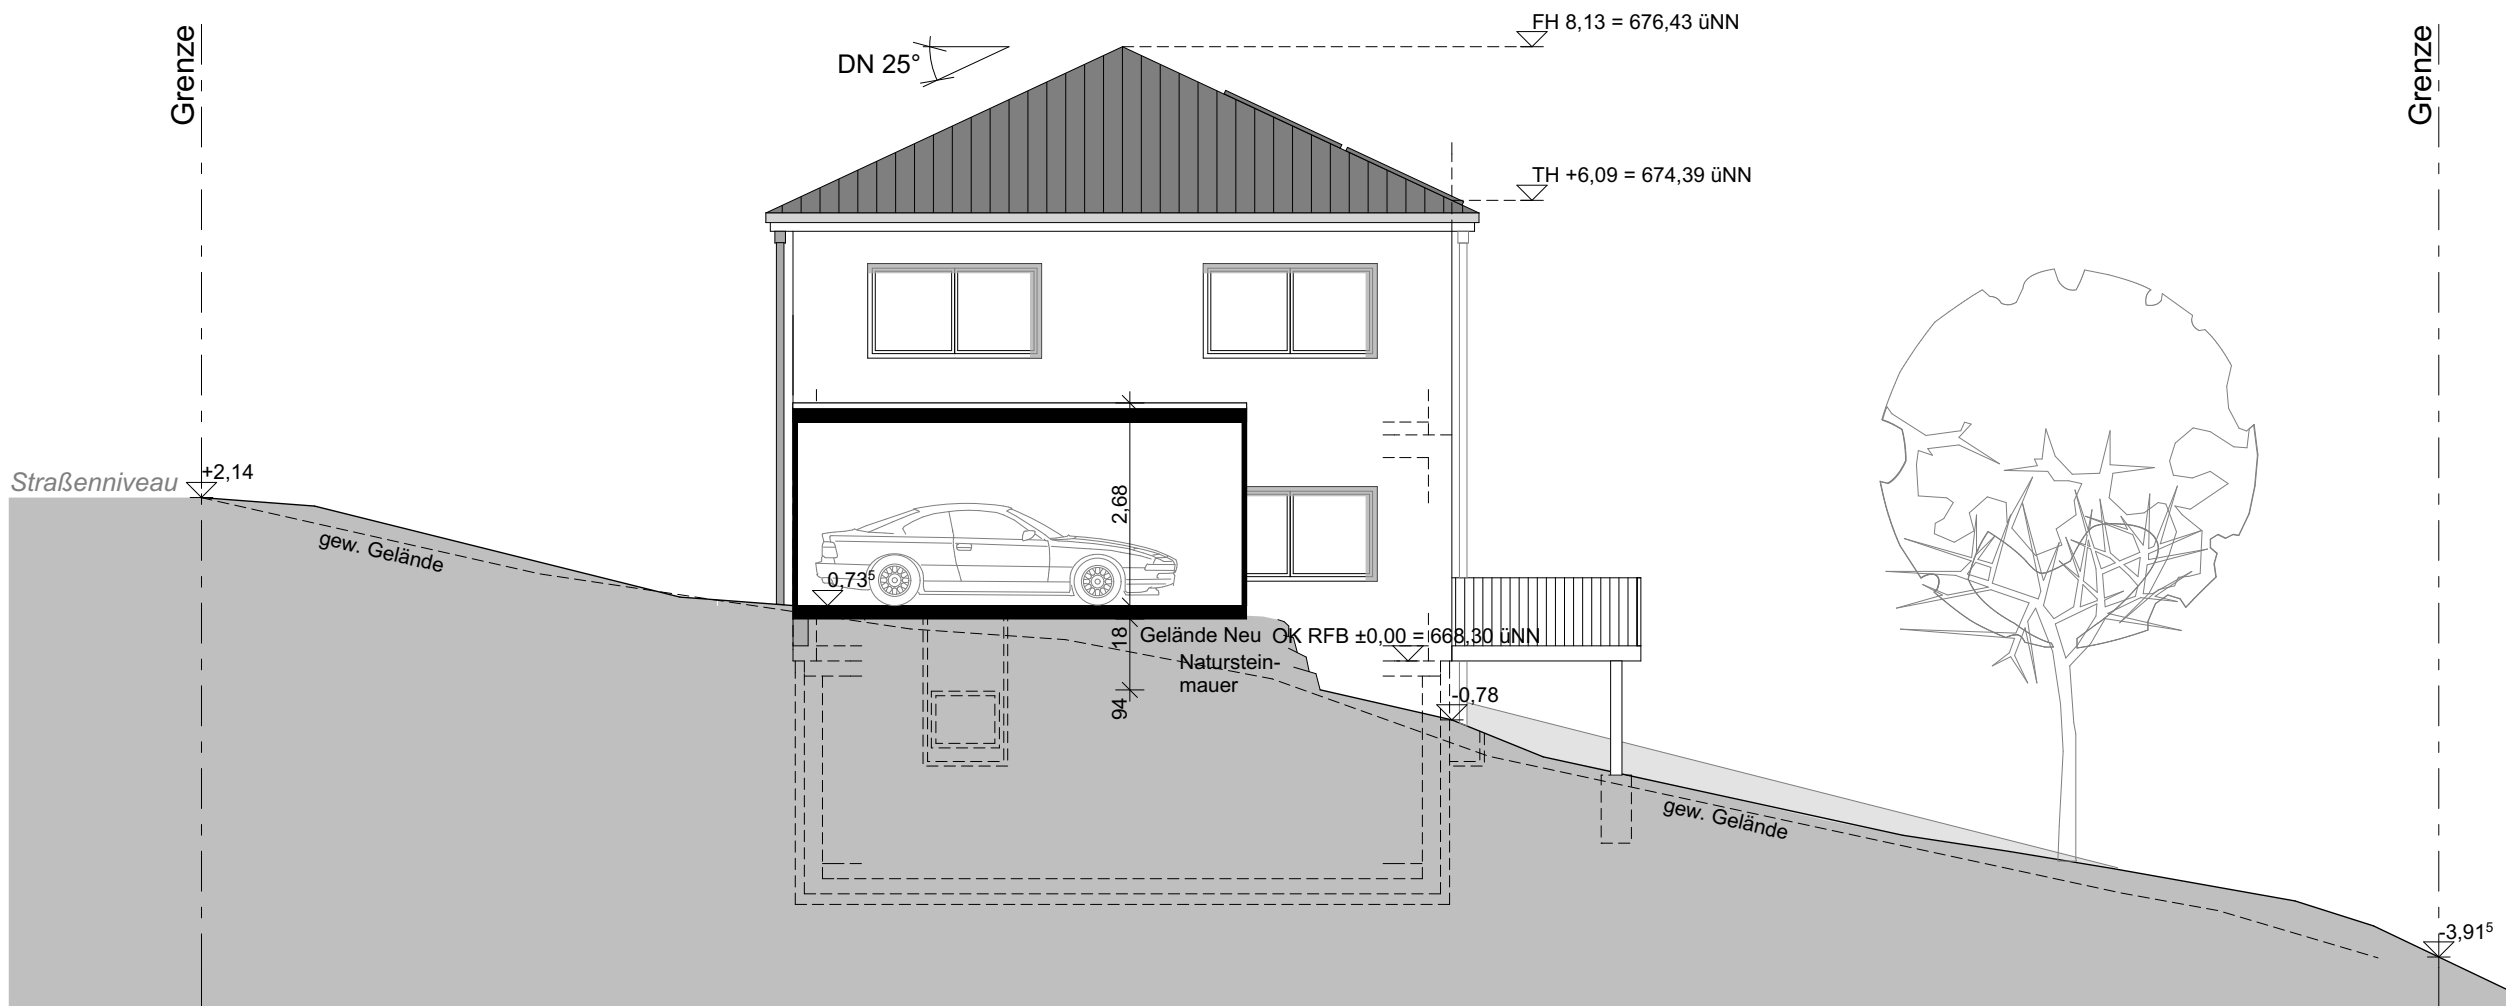


ANSICHT NORD

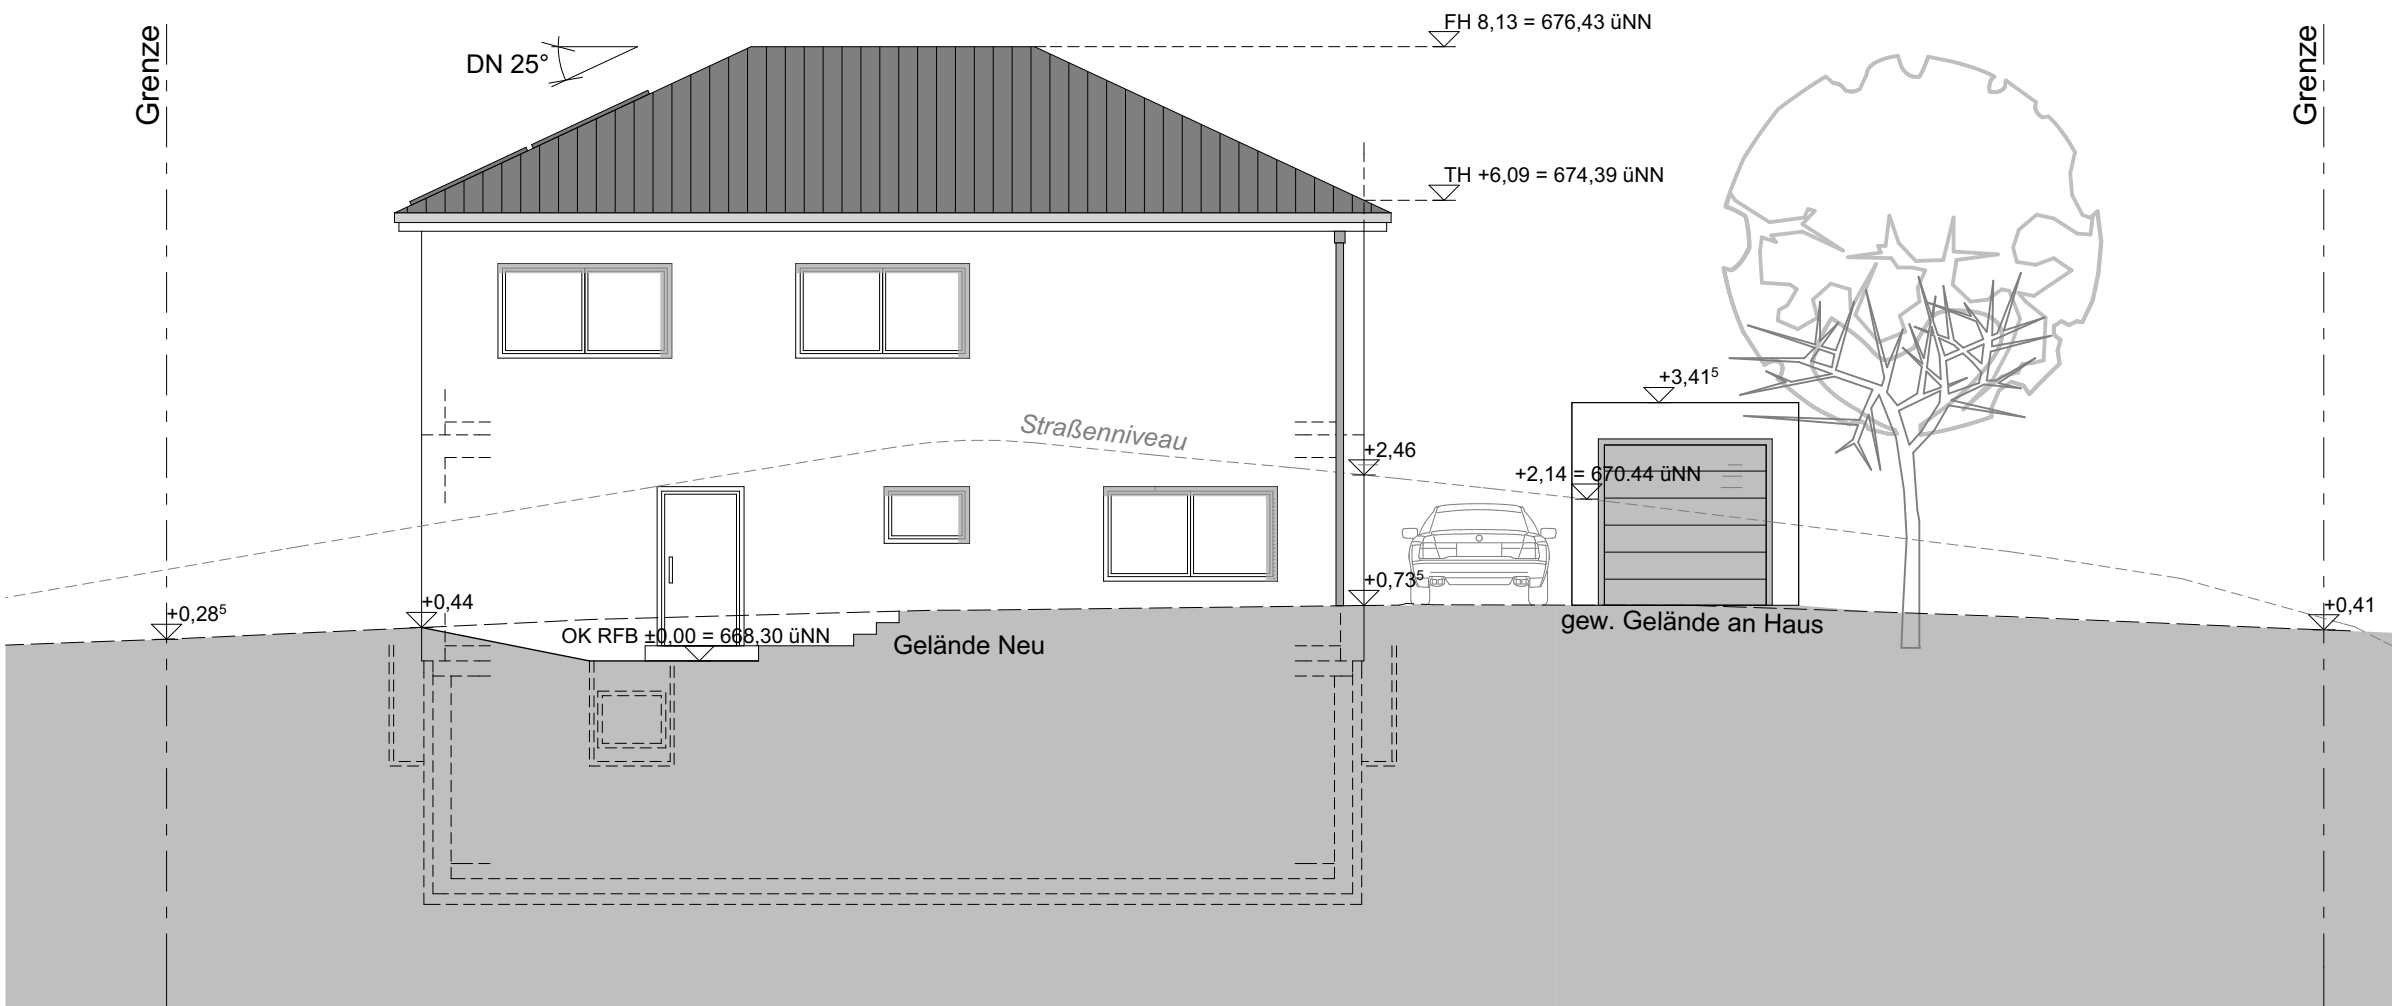


ANSICHT OST

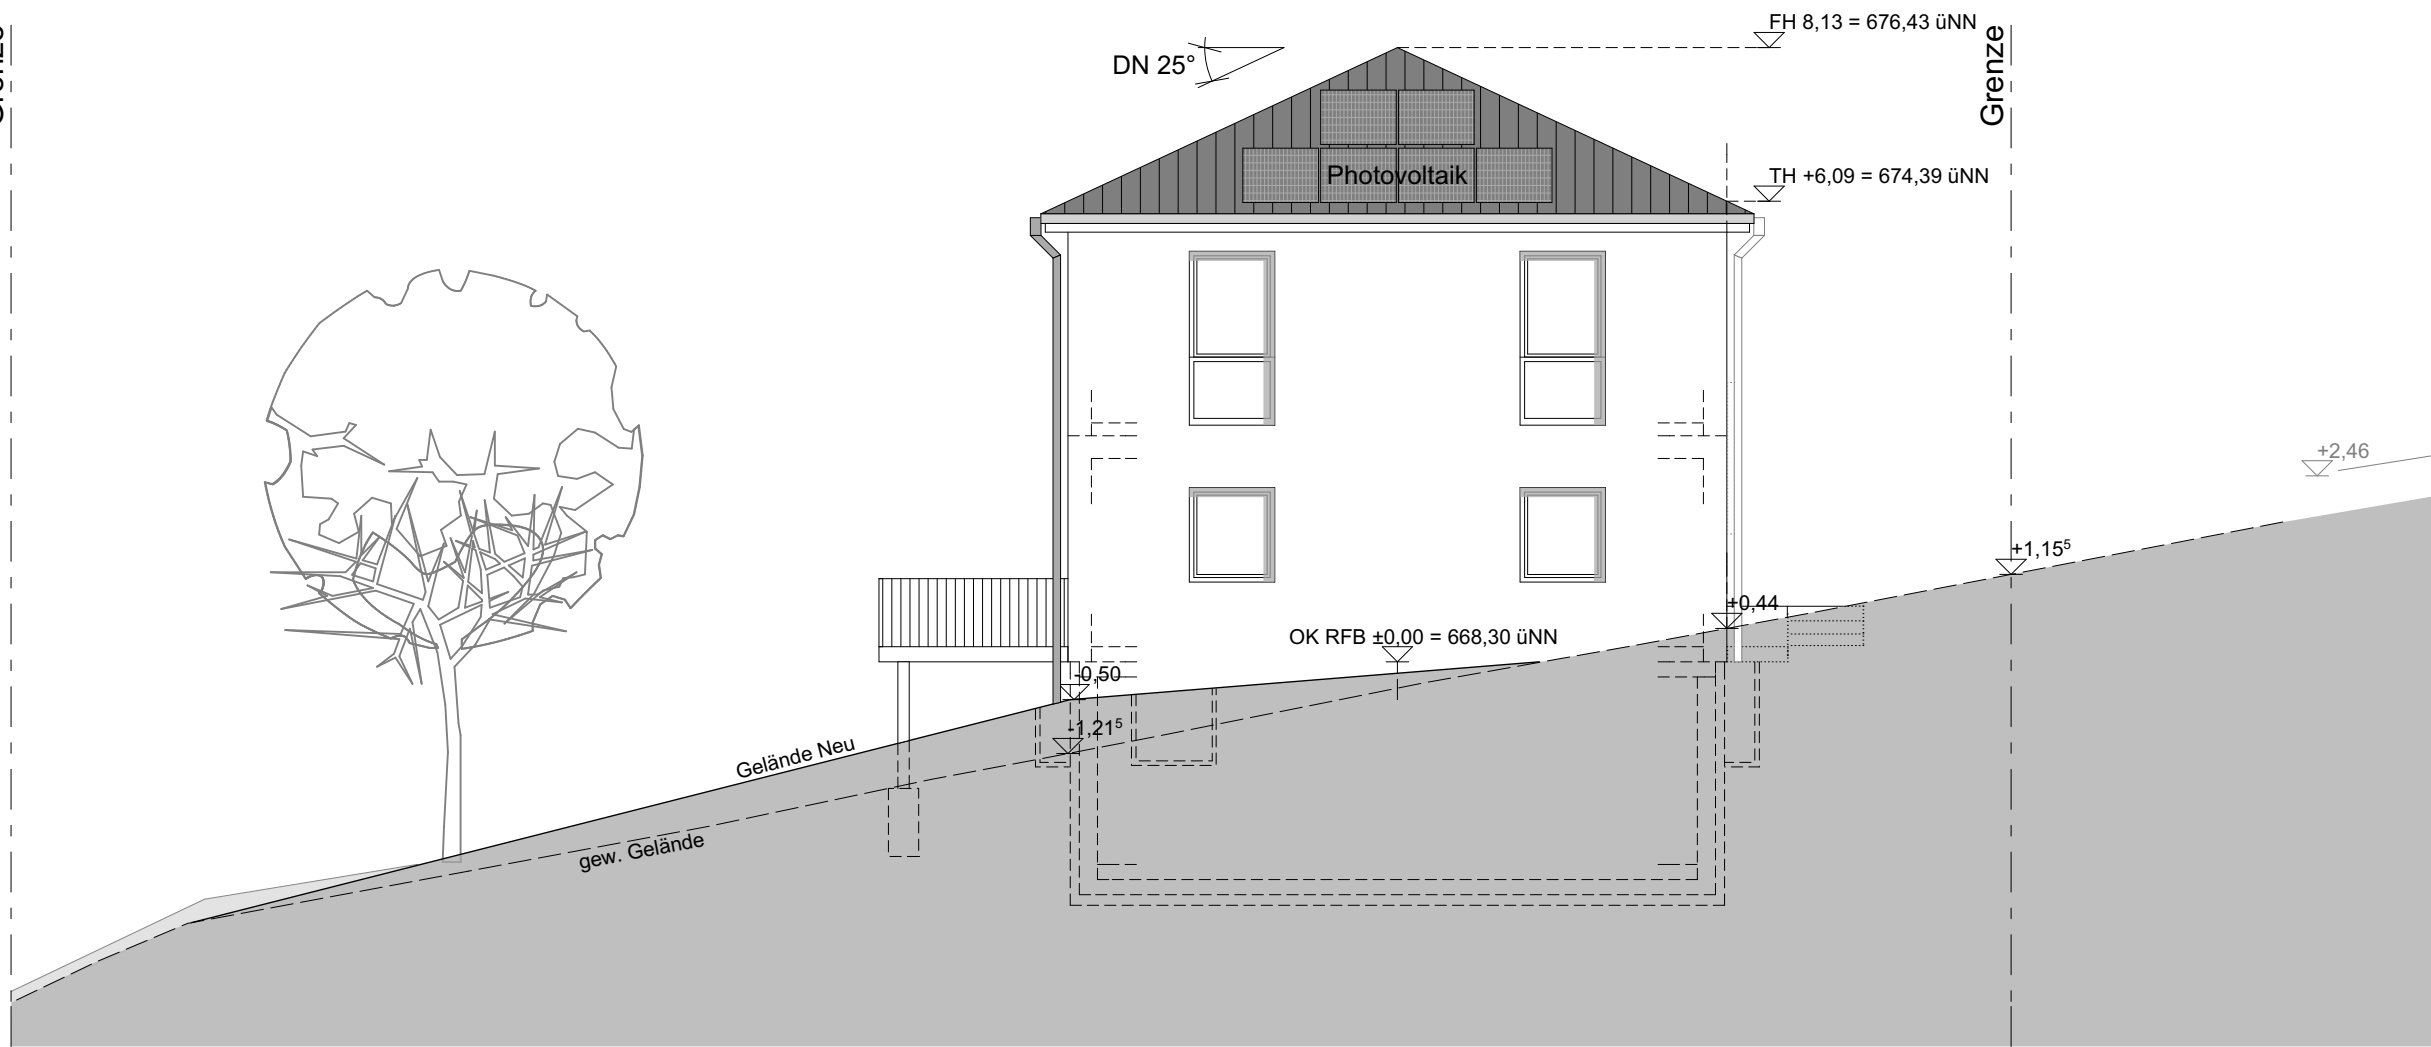


ANSICHT SÜD

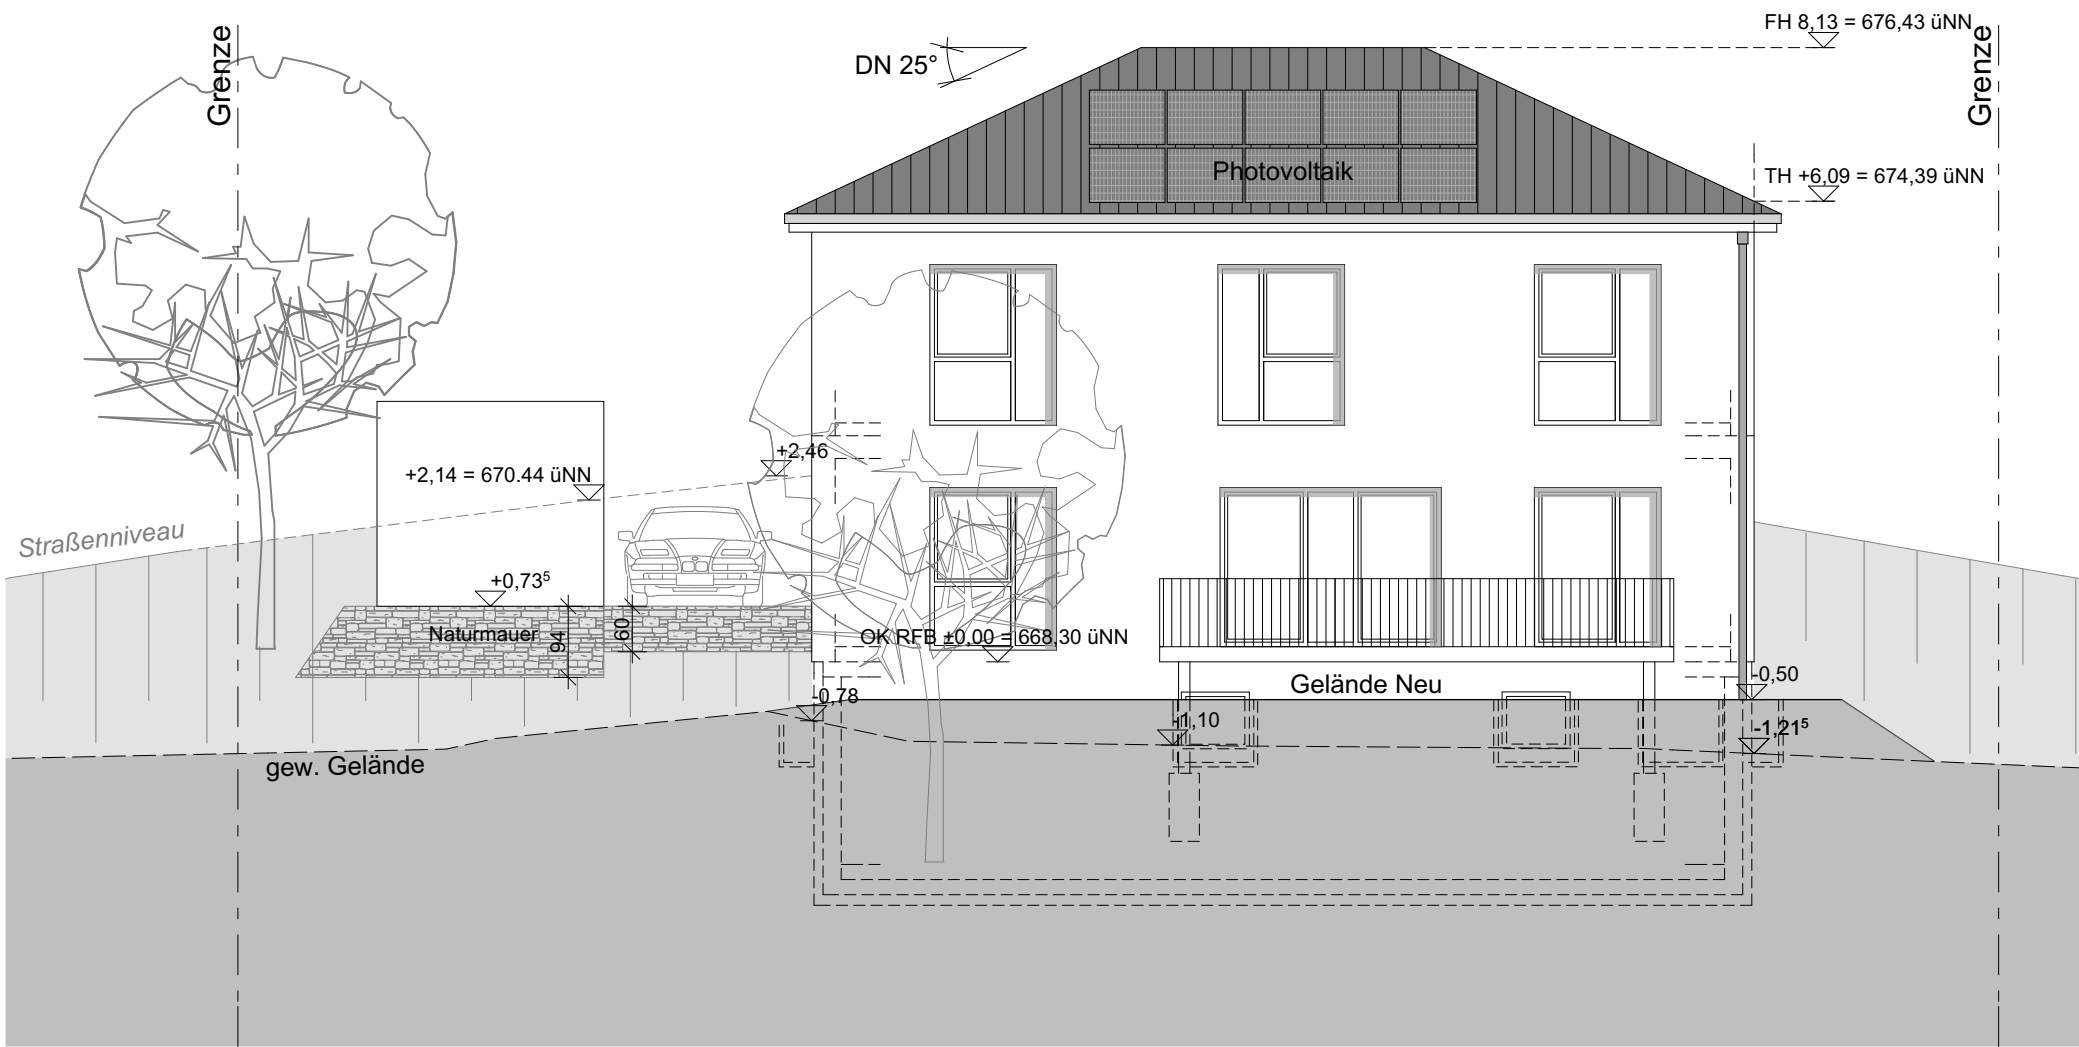

ANSICHT WEST

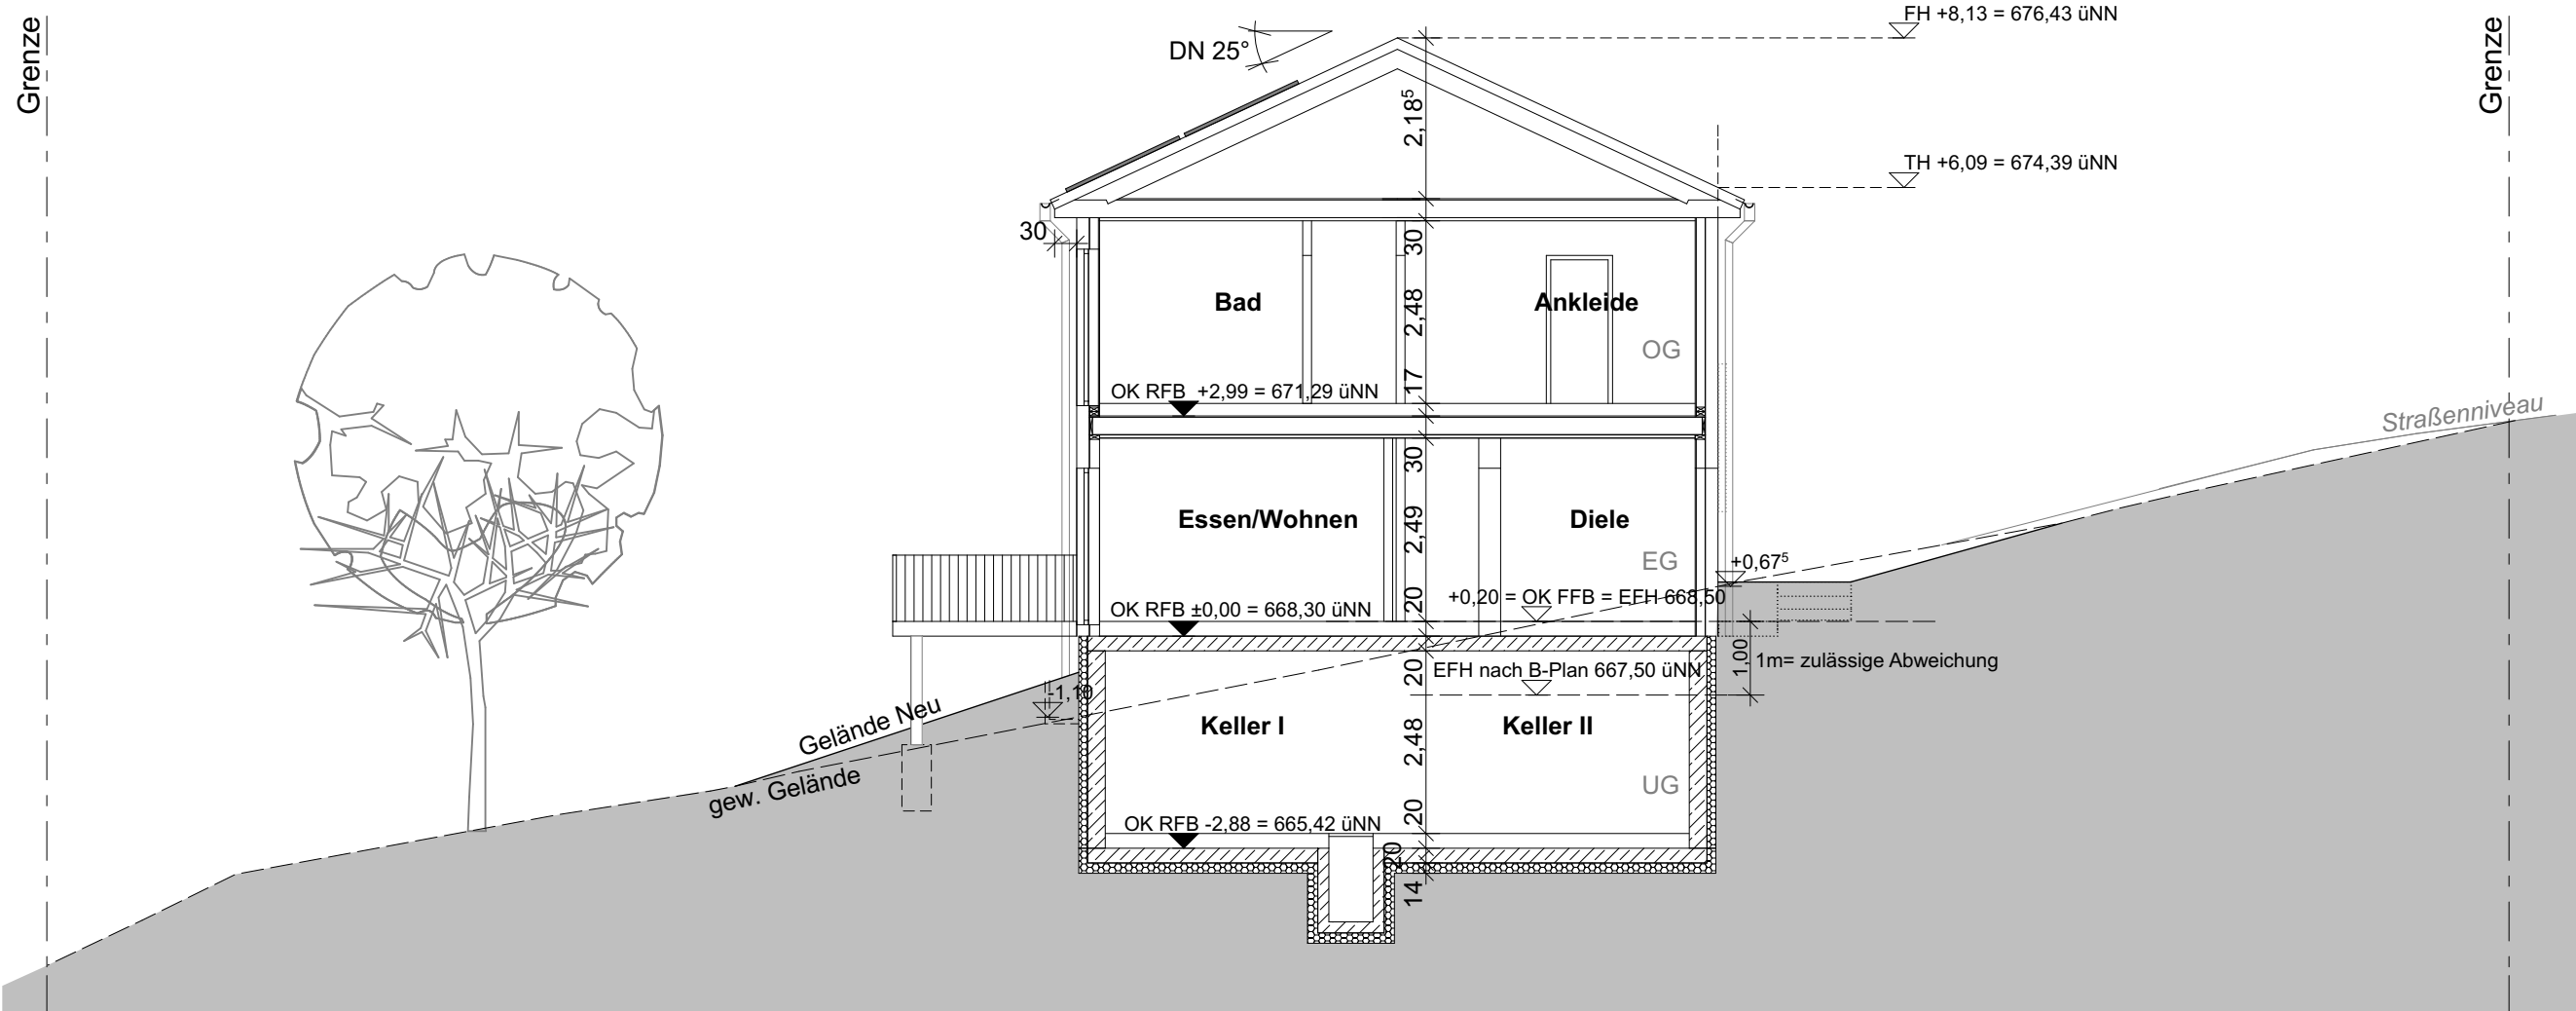

ANSICHT SÜD

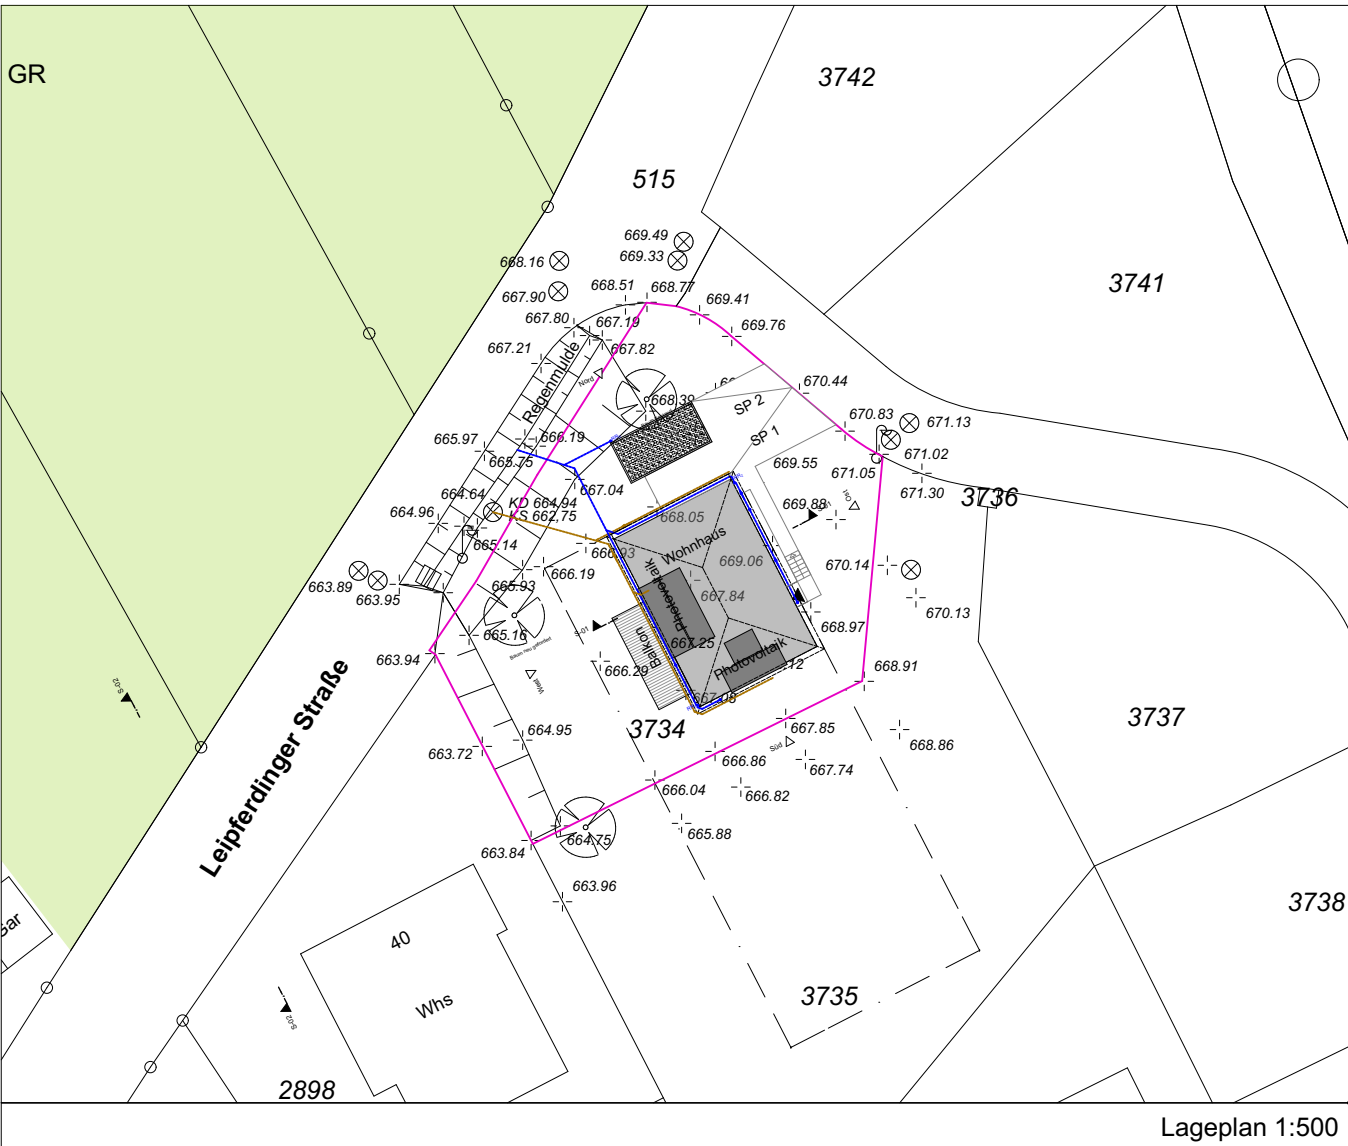

Baugesuch		
Projekt	Einfamilienhaus mit Einliegerwohnung und Garage	Hohenkühnenstraße Flst. 3734 78250 Tengen
Bauherr	Herr Zaid Hasan	Überlingenstr. 21 78224 Singen
Projektverfasser	Jochen Poth freier architekt bda Bürogemeinschaft POTH ZIMMERMANN	Friedrich-Werben-Str. 36 78315 Radolfzell Tel. 07732 58 227 Fax 07732 58 308 architekten@potth-zimmermann.de www.poth-zimmermann.de
Planinhalt	Ansichten_Schnitt	Datum 03.02.2021
		Maßstab 1:500, 1:100