



WESTEN

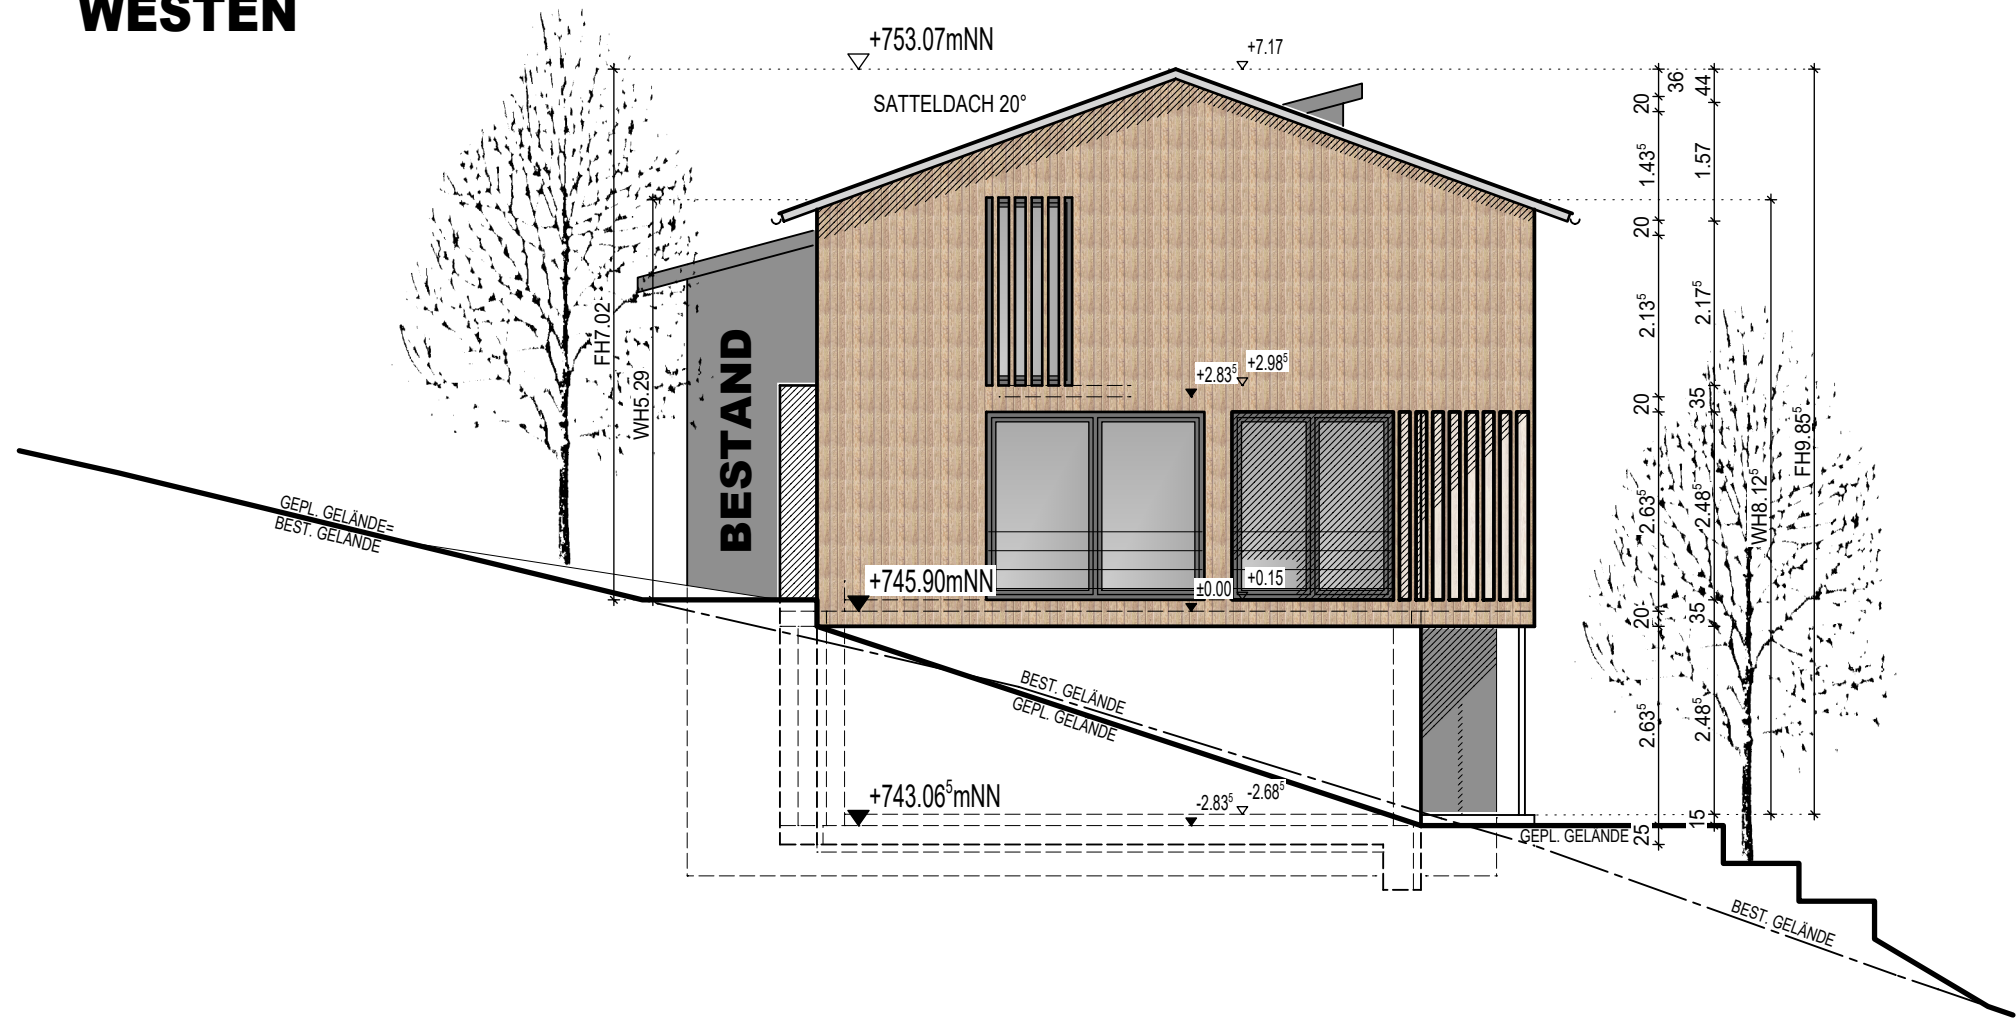

SÜDEN

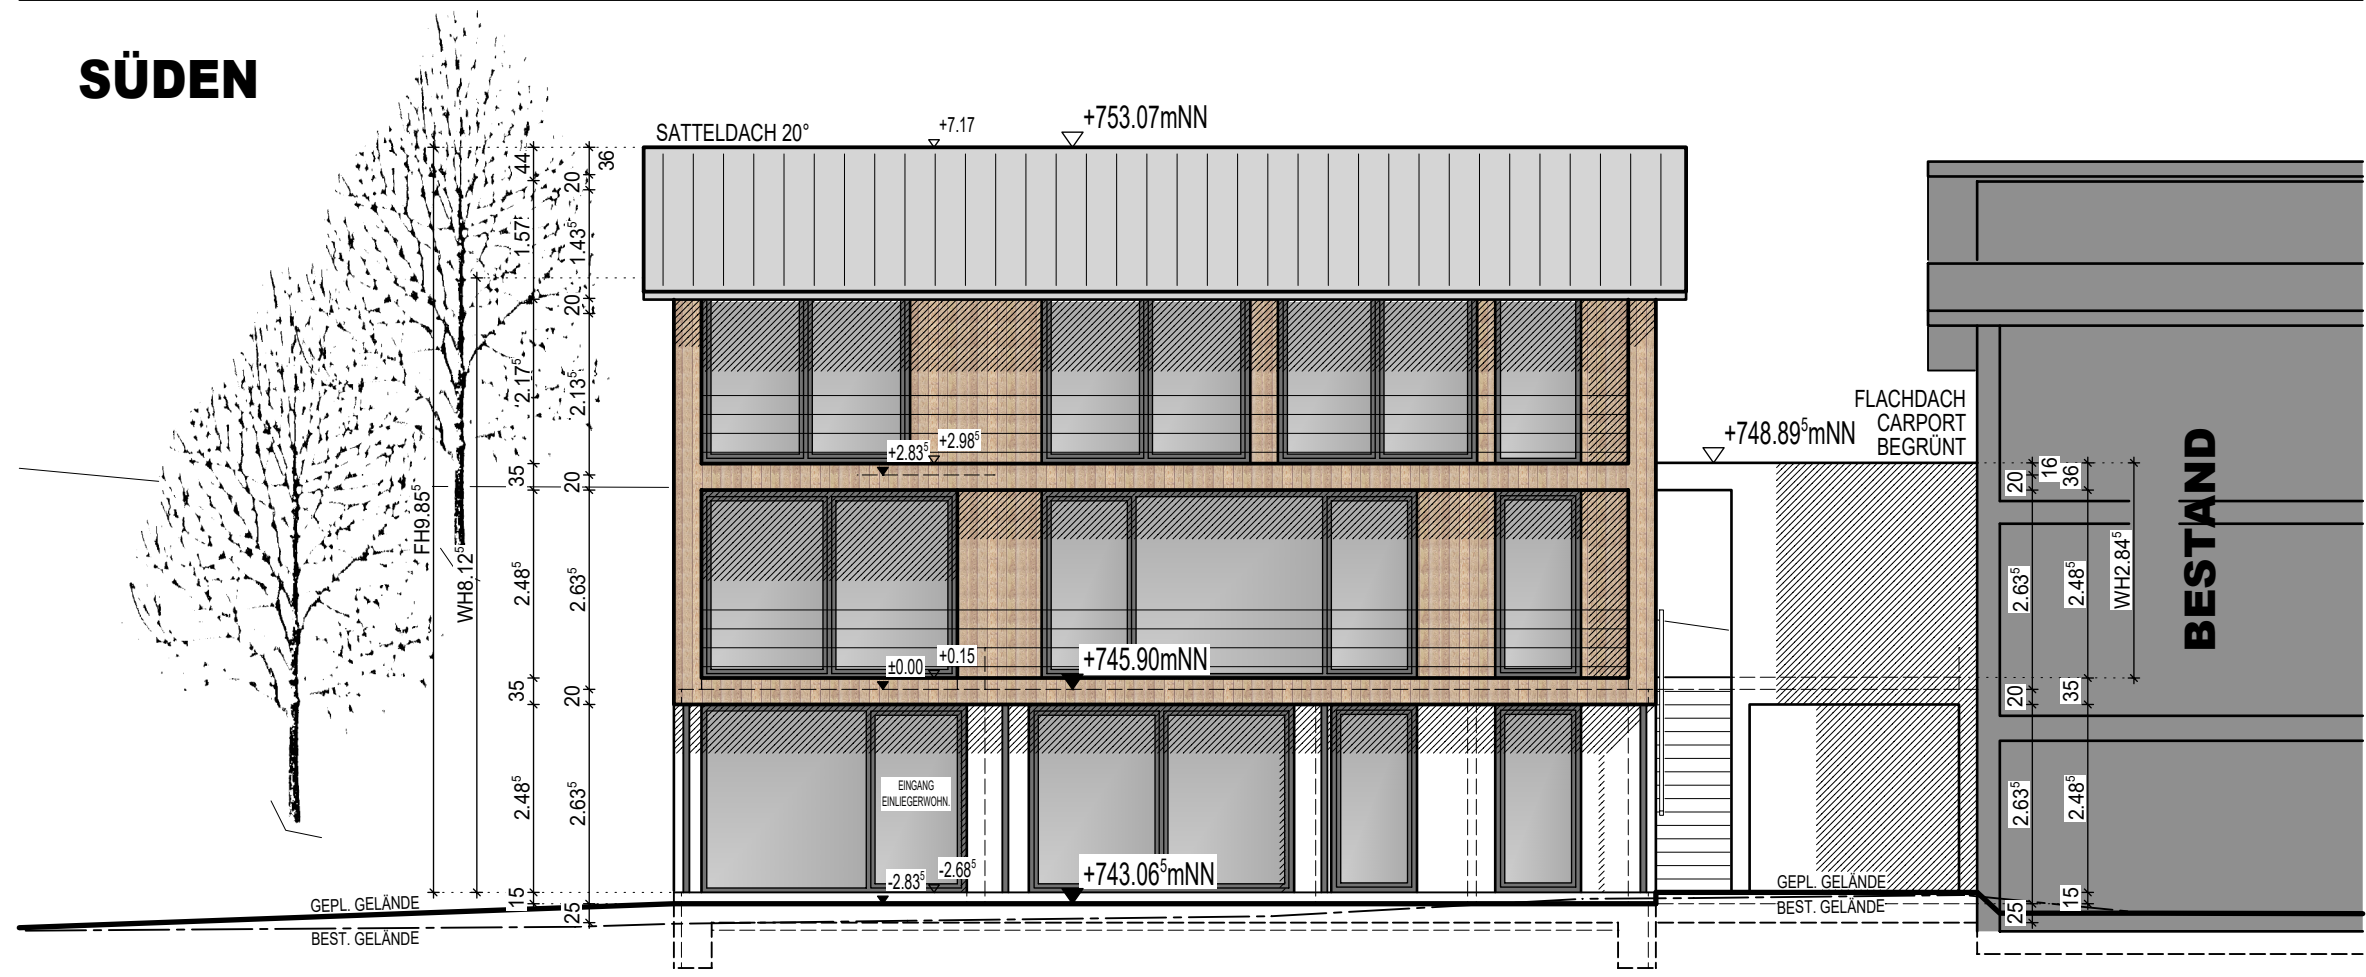

BAUGESUCH

BAUVORHABEN

NEUBAU EINES
EINFAM.-WOHNHAUSES
MIT CARPORT
UND EINLIEGERWOHNUNG

BAUORT

WALDFRIEDEN 1
78250 TENGEN

FLURST. NR.: 371/1

BAUHERR

CHRISTIANE UND
DOMINIK SIBOLD
EMMISHOFERSTR. 14
78187 GEISINGEN
-LEIPFERDINGEN

ARCHITEKT

RAINER WEZSTEIN
DIPL.ING. (FH)
HOHENHEWENSTR. 6
78250 TENGEN

GEZEICHNET: MÄRZ 2021, P. CZAJA

ANSICHTEN 2

M 1 : 100