


OSTANSICHT

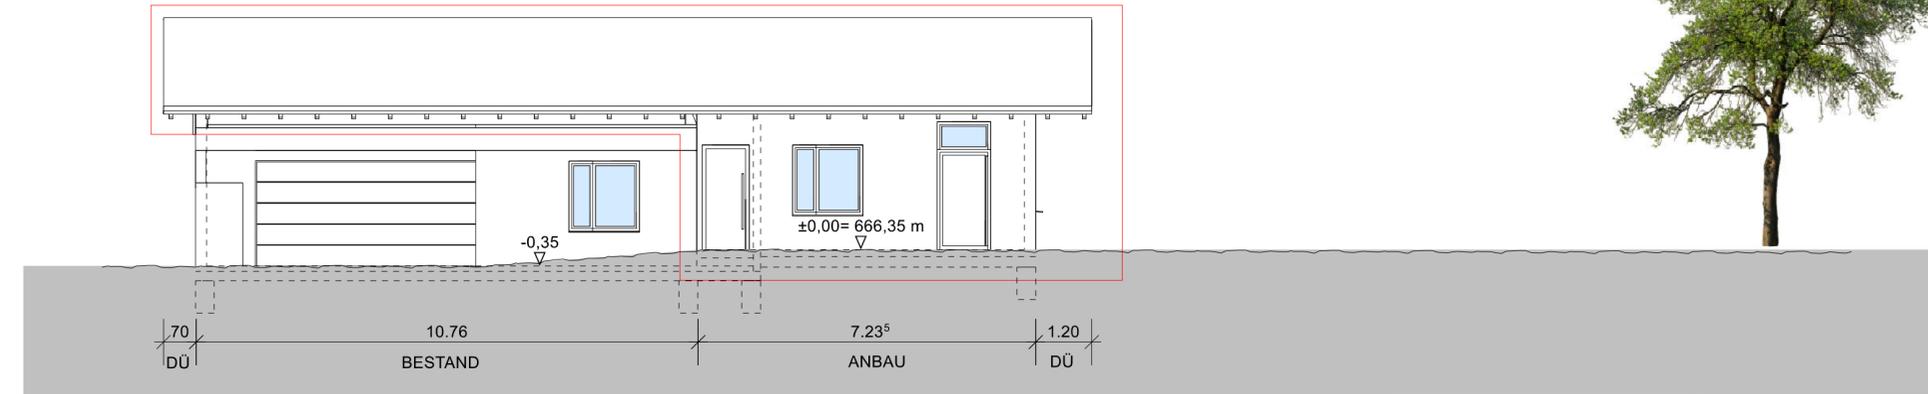

NORDANSICHT

B A U A N T R A G

NEUE ANMLEDUNG UND ZUFAHRT
CAMPINGPLATZ

ANBAU AN BESTEHENDE GARAGE

FLST. NR. 407/1

AN DER SONNENHALDE 1

78250 TENGEN

ANSICHTEN NORD
OST

BAUHERRSCHAFT :

HEGAU CAMPING GmbH
AN DER SONNENHALDE 1
78250 TENGEN

26.01.2021 MST 1 : 100

ENTWURF + PLANUNG :

ARCHITEKTURBÜRO SCHOCH
DORFSTRASSE 5 www.abe-plan.de TEL. 07734/97-118
78244 GOTTMADINGEN e-mail: info@abe-plan.de FAX. 07734/97-119