

# B A U A N T R A G

AUSBAU DACHGESCHOSS ZU WOHNRAUM  
MIT BALKON

RÜCKBAU / NEUBAU DER BESTEHENDEN  
BALKONE IM ERD- UND OBERGESCHOSS

NEUBAU EINES UNTERSTELLPLATZES

FLST. NR. 120  
LUDWIG-GERER-STRASSE 59  
78250 TENGEN

GRUNDRISS  
SCHNITT DACHGESCHOSS  
A - A

BAUHERRSCHAFT :

CHRISTEL STÖHR  
ALTE OWINGER STRASSE 70A  
88662 ÜBERLINGEN

*C. Stöhr*


05.05.2021 MST 1:100

ENTWURF + PLANUNG :

ARCHITEKTURBÜRO SCHOCH  
DORFSTRASSE 5 www.abs-plan.de TEL. 07734/97-118  
78244 GOTTMADINGEN e-mail: info@abs-plan.de FAX. 07734/97-119

*[Signature]*

- BESTAND
- ABBRUCH
- NEU

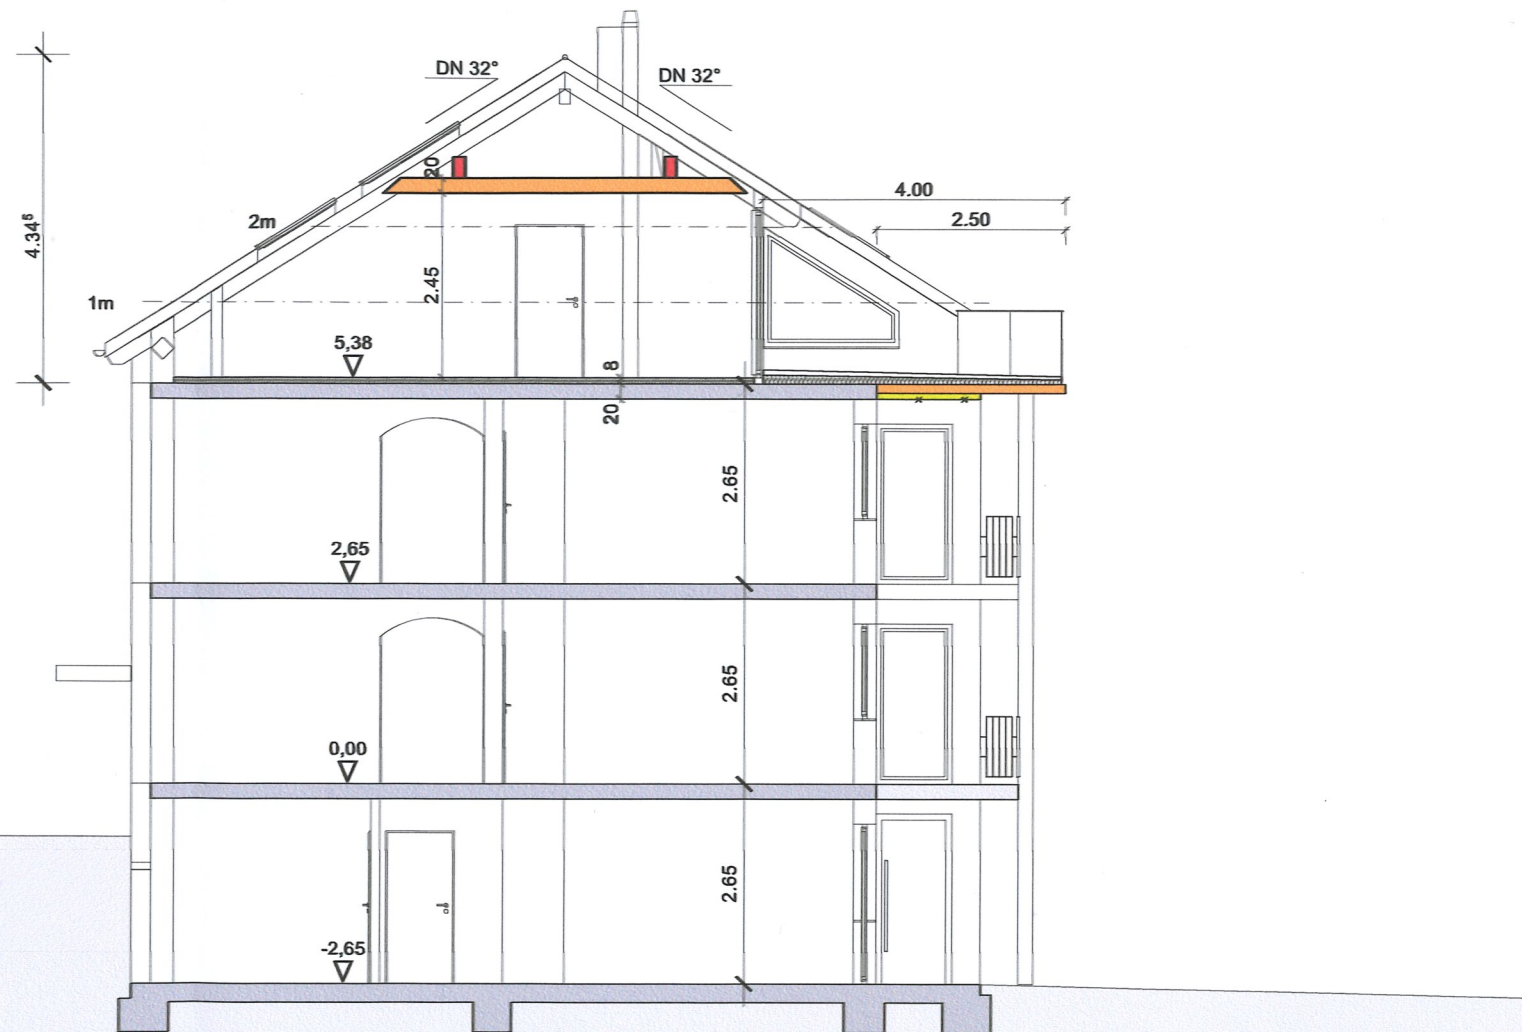

SCHNITT A - A