

B A U A N T R A G

AUSBAU DACHGESCHOSS ZU WOHNRAUM
MIT BALKON

RÜCKBAU / NEUBAU DER BESTEHENDEN
BALKONE IM ERD- UND OBERGESCHOSS

NEUBAU EINES UNTERSTELLPLATZES

FLST. NR. 120
LUDWIG-GERER-STRASSE 59
78250 TENGEN

ANSICHTEN NORDOST
SÜDOST


BAUHERRSCHAFT :

CHRISTEL STÖHR
ALTE OWINGER STRASSE 70A
88662 ÜBERLINGEN

05.05.2021 MST 1 : 100

ENTWURF + PLANUNG :

ARCHITEKTURBÜRO SCHOCH
DORFSTRASSE 5 www.abe-plan.de TEL. 07734/97-118
78244 GOTTMADNINGEN e-mail: info@abe-plan.de FAX. 07734/97-119

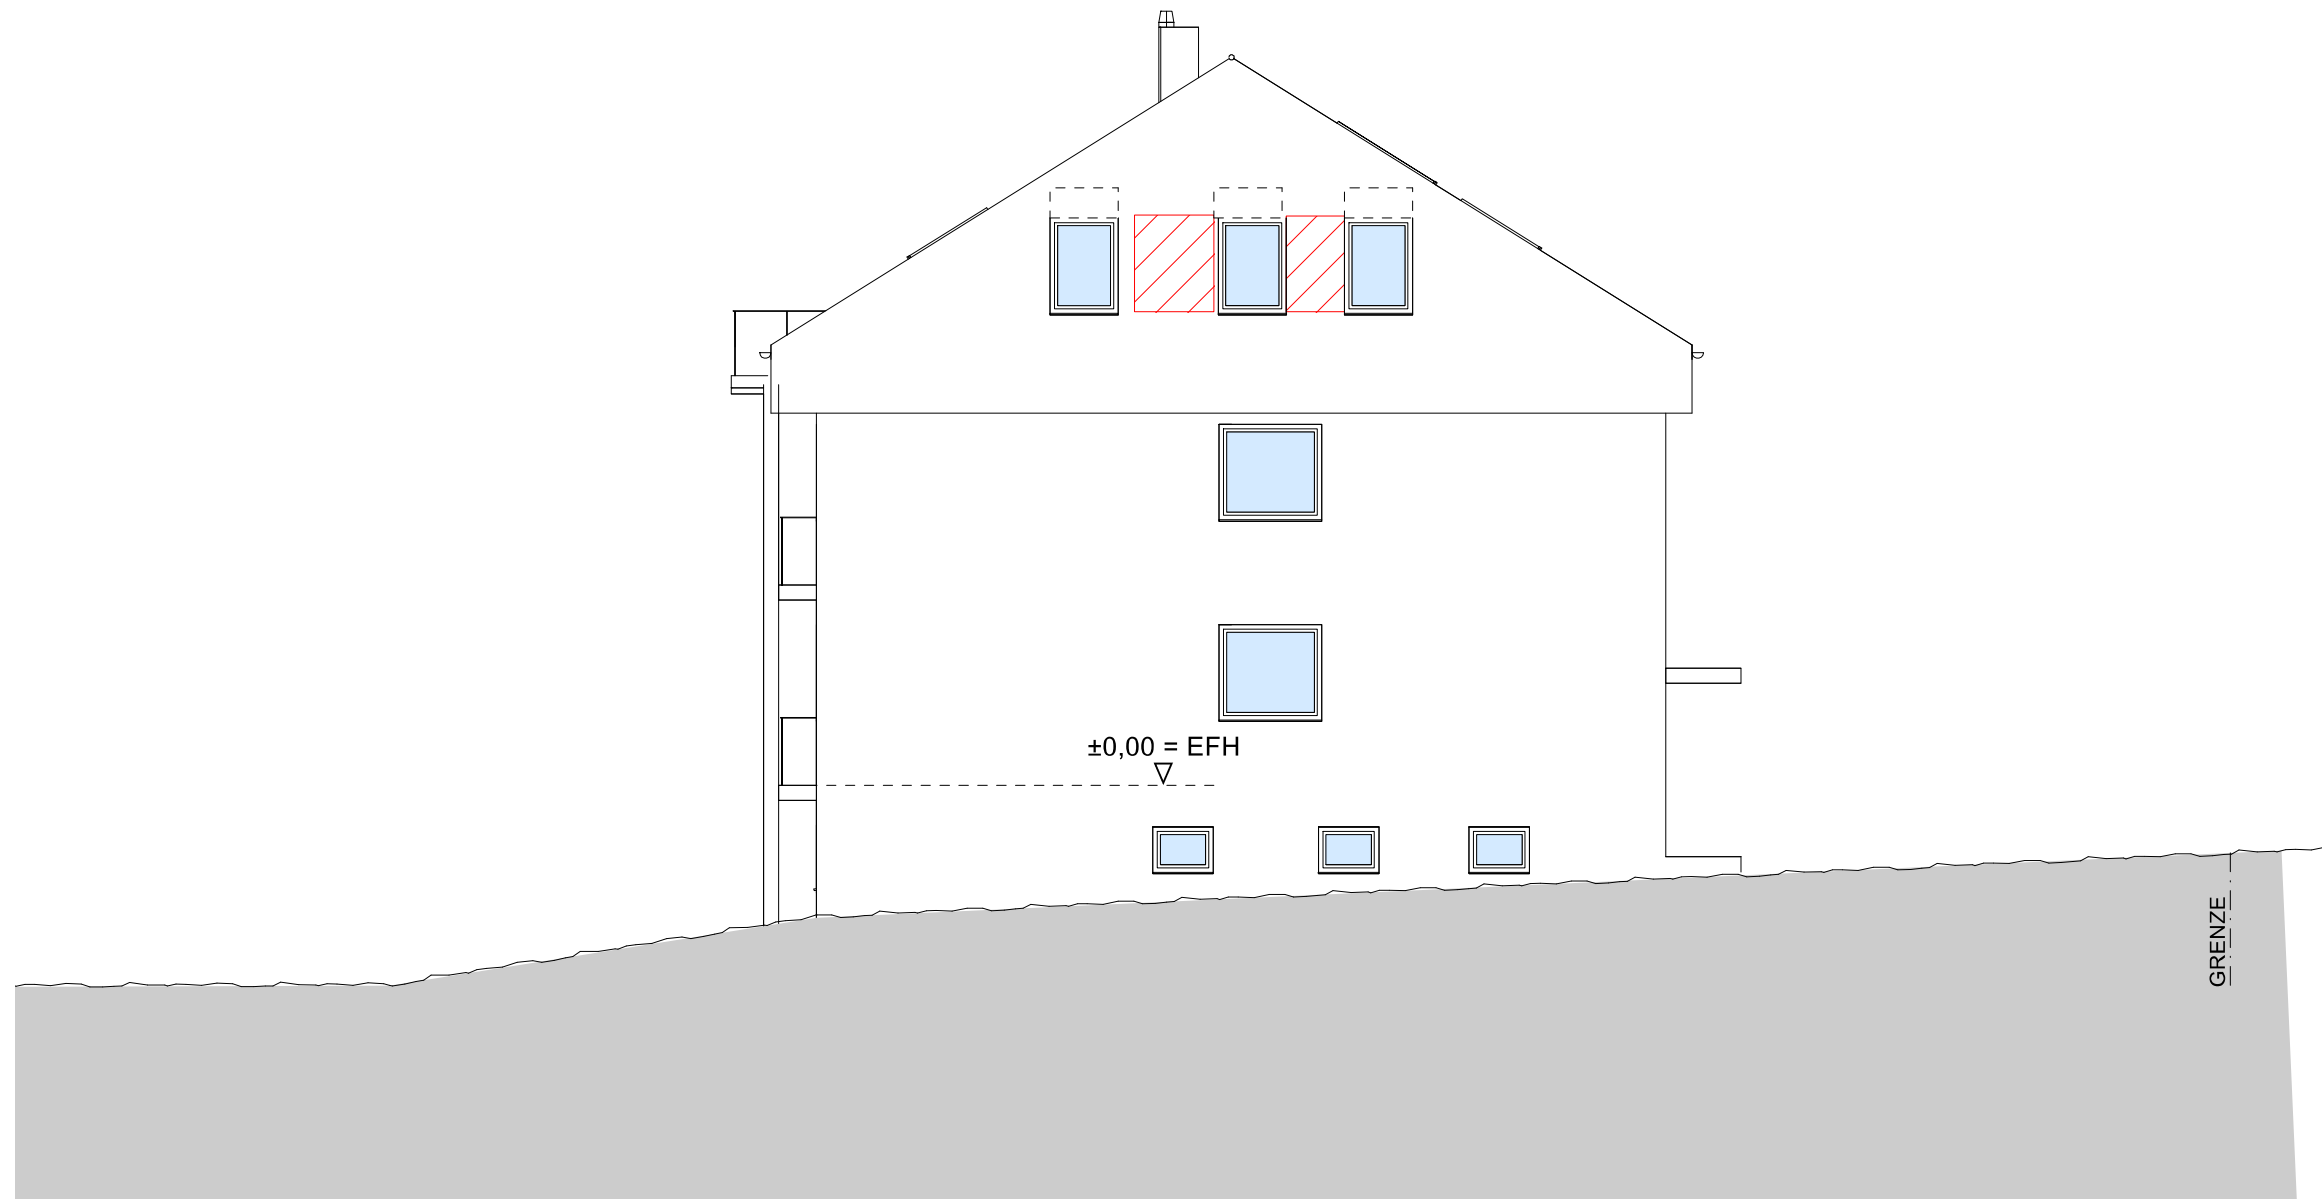

ANSICHT NORDOST



ANSICHT SÜDOST