


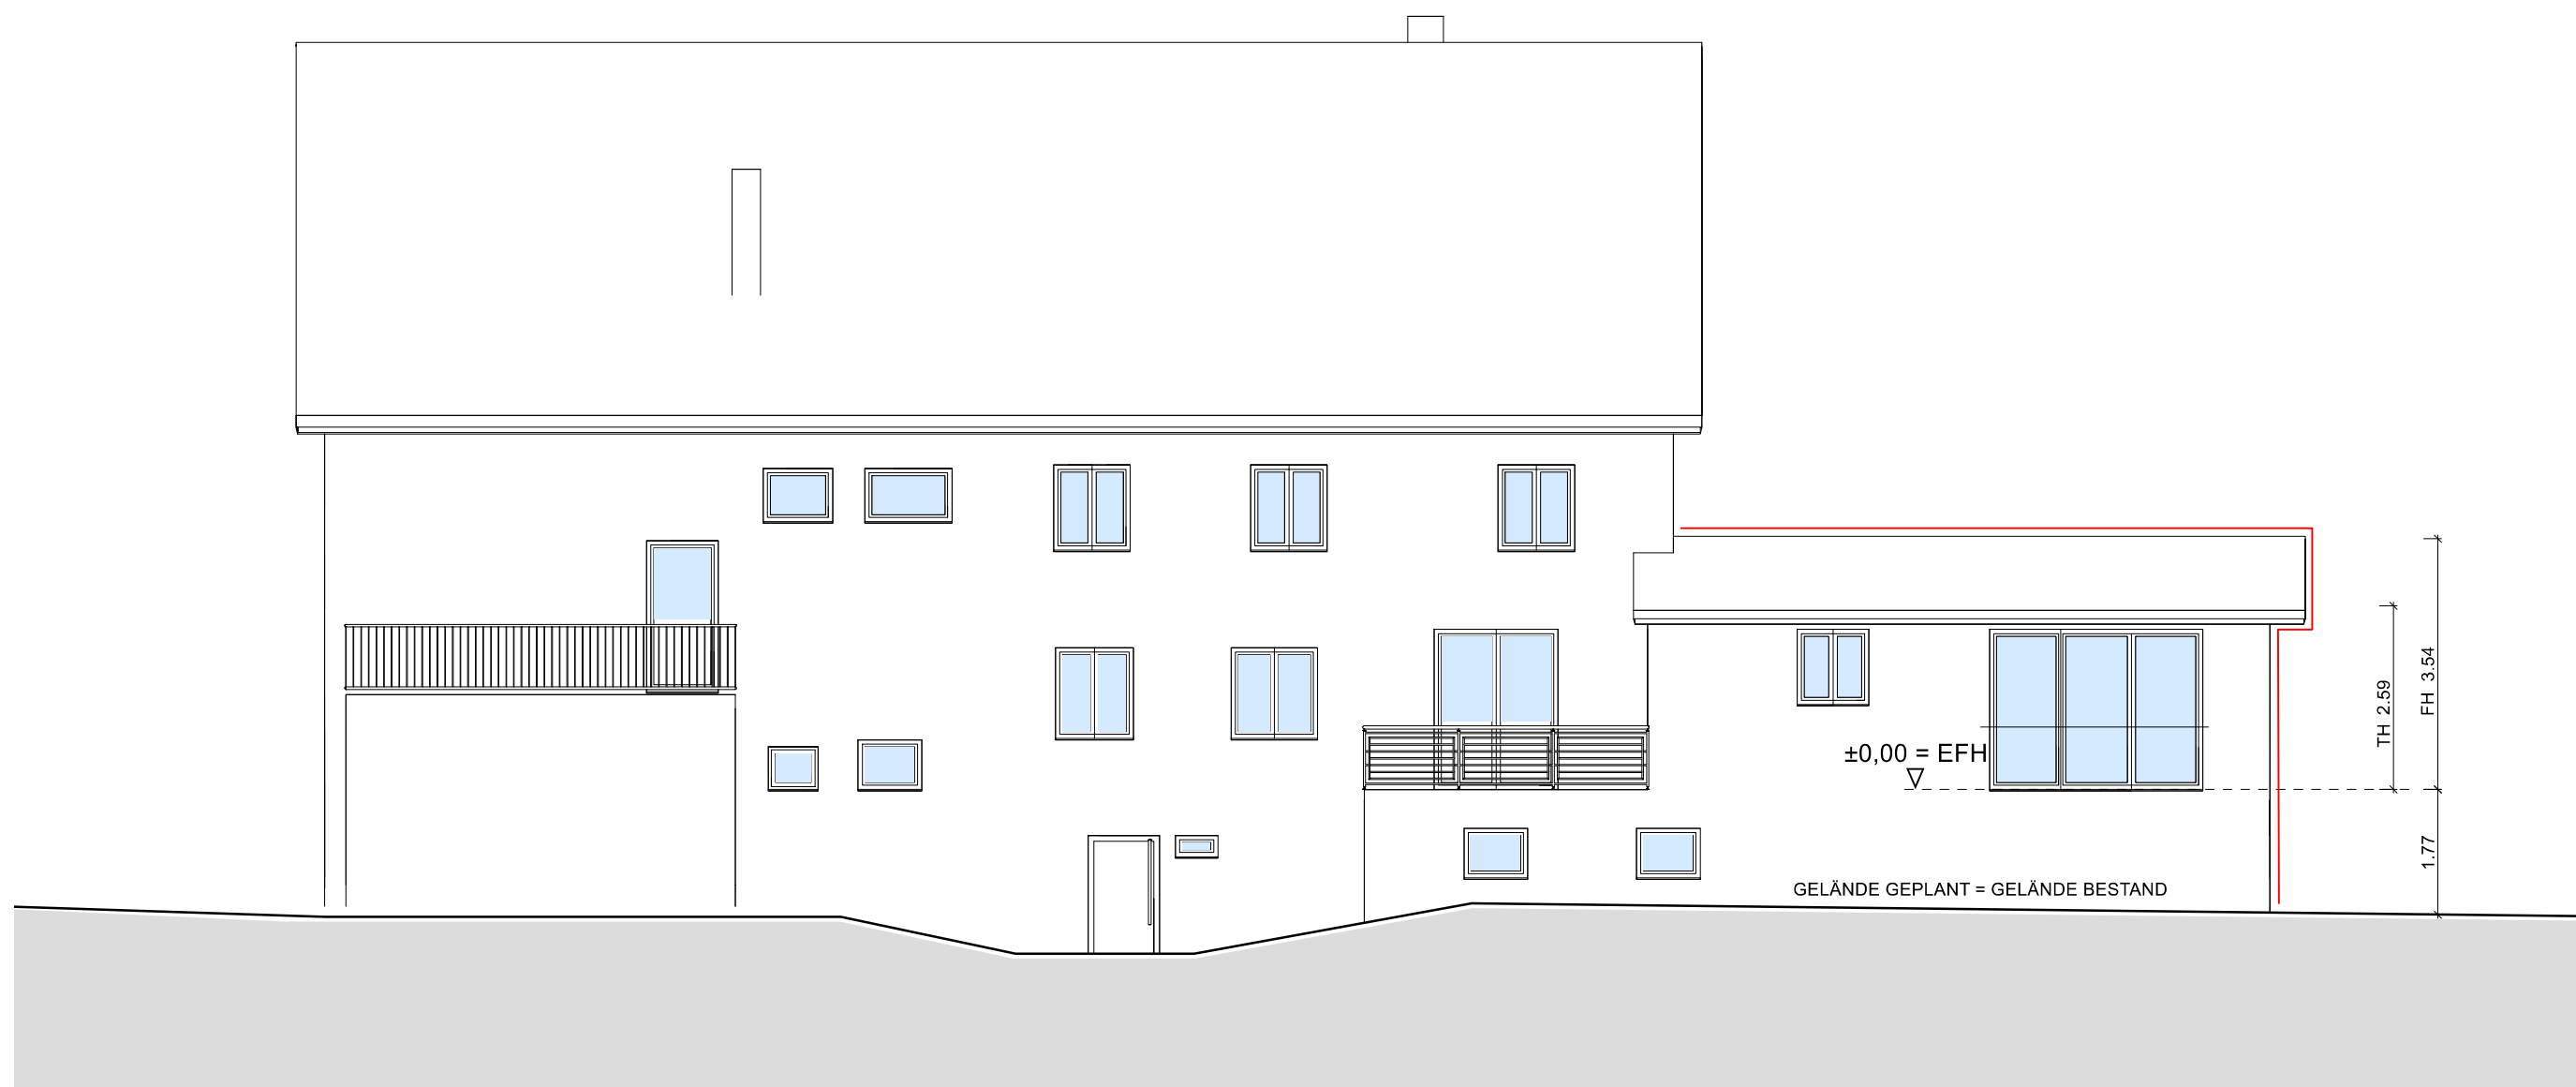

SÜDOST - ANSICHT



NORDOST - ANSICHT

B A U A N T R A G

ERWEITERUNG DES BESTEHENDEN
WOHNHAUSES DURCH EINEN ANBAU

FLST. NR. 1616
HALDENSTRASSE 3

78250 TENGEN - WIECHS a. R.

ANSICHTEN SÜD - OSTEN
NORD - OSTEN

BAUHERRSCHAFT :
OLIVER SCHULTHEISS
HALDENSTRASSE 3
78250 TENGEN - WIECHS a. R.

07.05.2021 MST 1 : 100

ENTWURF + PLANUNG :
ARCHITEKTURBÜRO SCHOCH
DORFSTRASSE 5 www.abs-plan.de TEL. 07734/97-118
78244 GOTTMADINGEN e-mail: info@abs-plan.de FAX. 07734/97-119

- BESTAND
- ABBRUCH
- NEU