



2. Änderung des Flächennutzungsplans Sonderbaufläche Photovoltaik, Solarpark Berghof

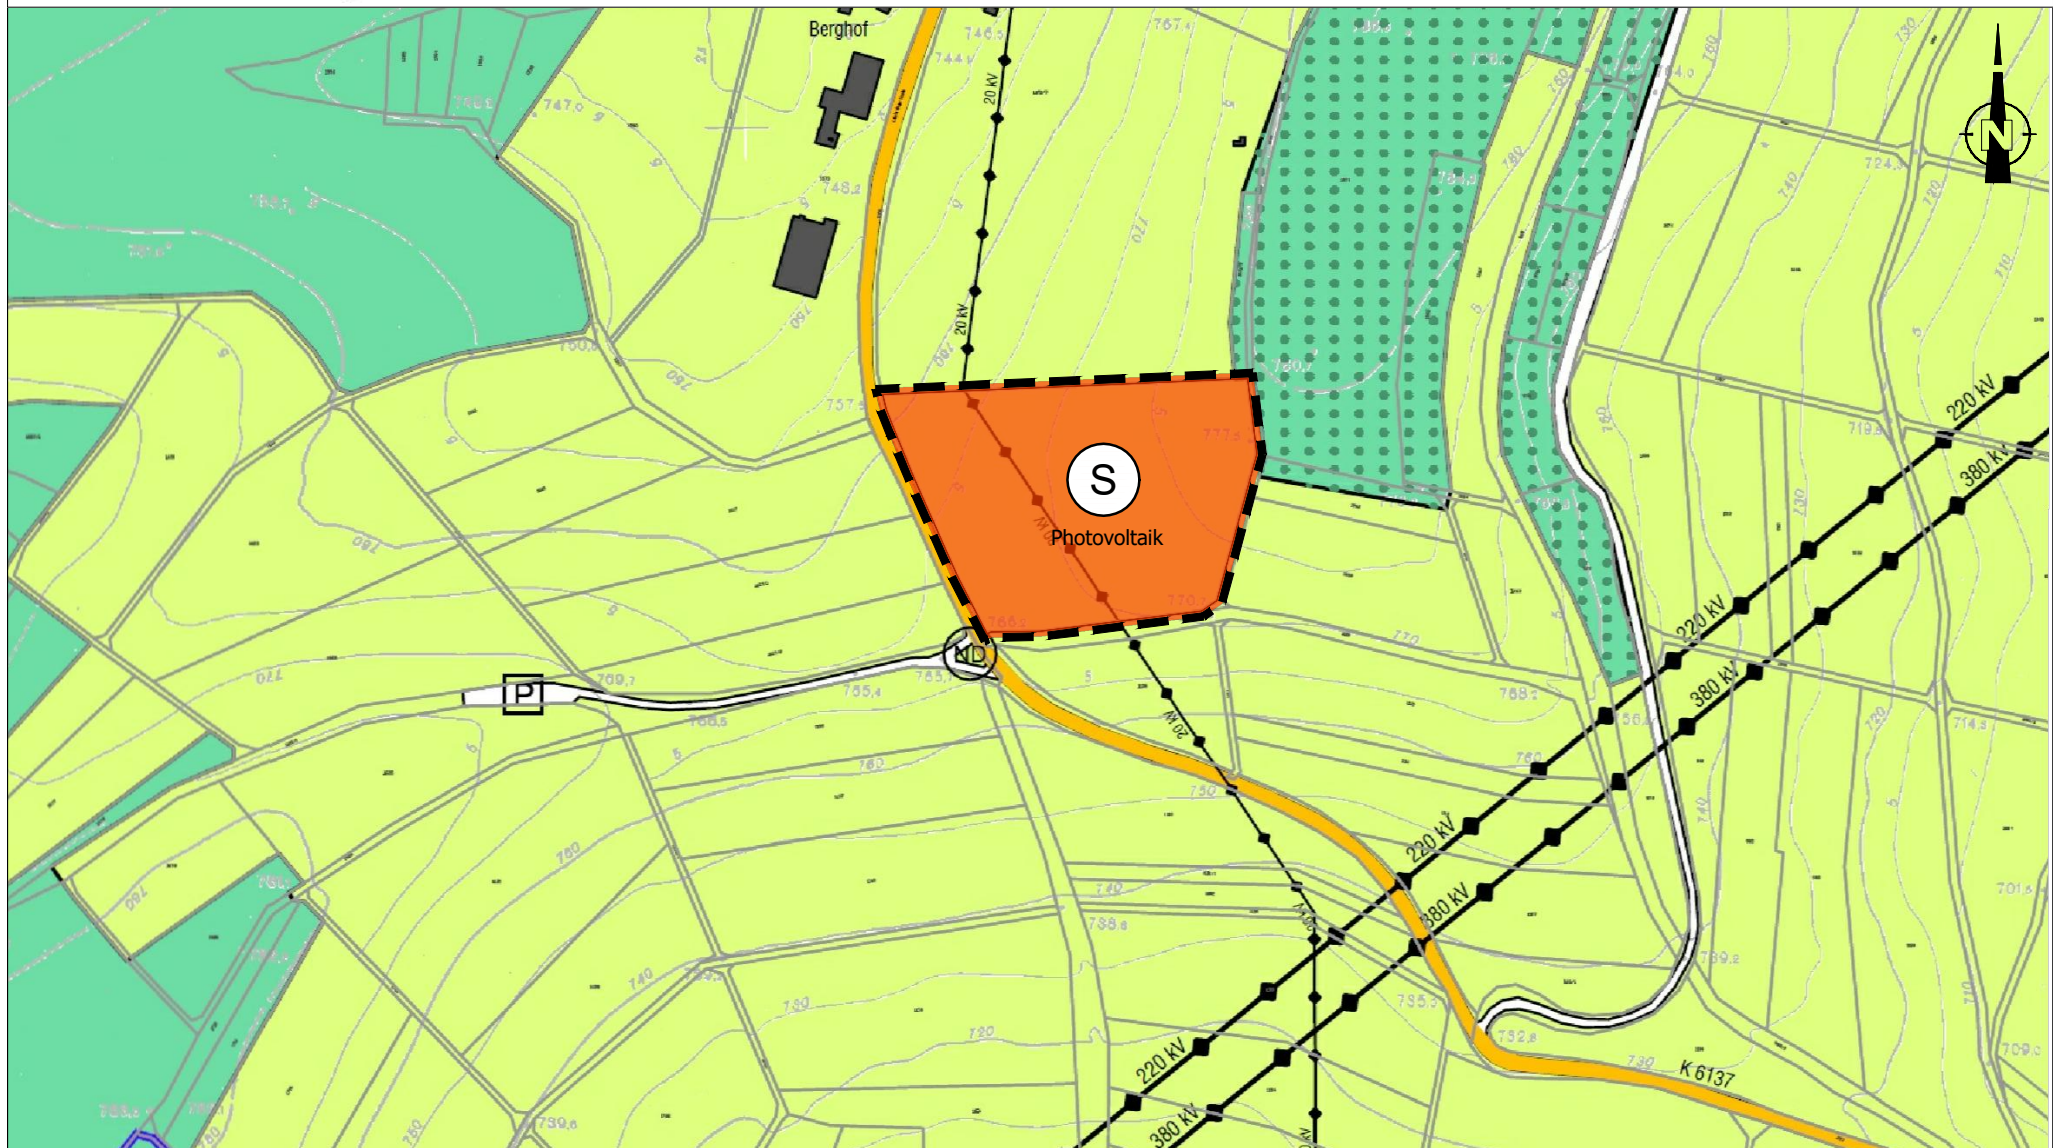

Lageplan

April 2021

M 1:5.000

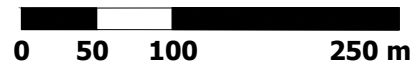

FNP-Änderungsbereich



Sonderbaufläche
§1 (1) BauNVO