


Flurstück: 1730
Flur: 1730
Gemarkung: Wiechs

Gemeinde: Tengen
Kreis: Konstanz
Regierungsbezirk: Freiburg

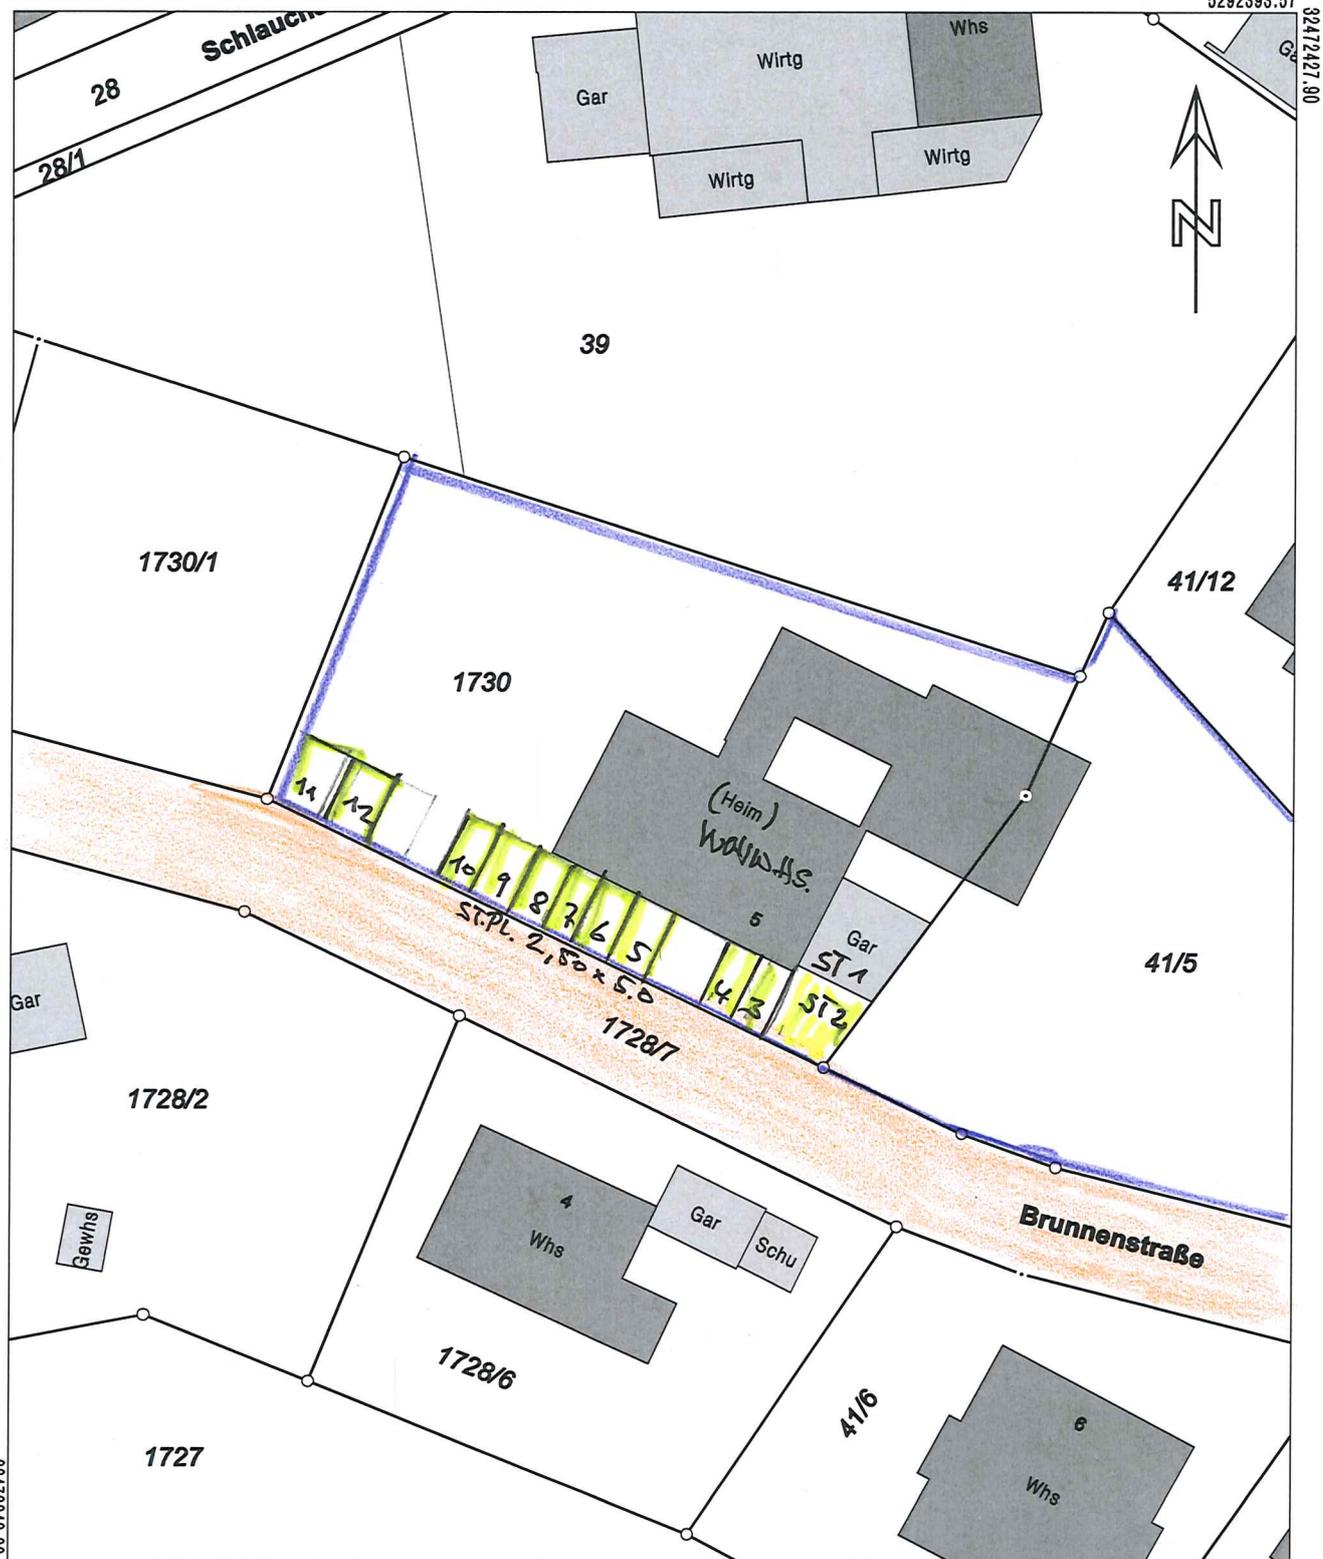

5292290.07

Maßstab 1:500 0 5 10 15 Meter

Darstellung entspricht dem Liegenschaftskataster -

Abweichungen gegenüber dem Grundbuch sind möglich.

Die Basisinformationen und Basisdaten des Liegenschaftskatasters unterliegen dem Verwendungs-
vorbehalt nach § 2 Abs. 3 und 4 des Vermessungsgesetzes vom 1. Juli 2004 (GBl. S. 489, 509),
zuletzt geändert durch Gesetz vom 30. November 2010 (GBl. S. 989). Sie dürfen vom Empfänger
nur für den Zweck verwendet werden, zu dem sie übermittelt worden sind. Eine Verwendung für
andere Zwecke ist nur zulässig, wenn die Vermessungsbehörde eingewilligt hat.

Gemswey 2a
78229 Rietzingen, Tengen
Tel: 07251-723-12 Fax: 7973-13
info@thanner-pian.de

06.05.2021