


# Lageplan

Gemeinde: Tengen

M. 1:500


Gemarkung: Tengen

Baurechtlich bereits genehmigt  
Konstant, neu 0.7.82  
Landkreis Tengen

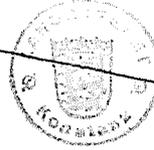

3002

0.2 | 0.4  
DN. 28 - 34°

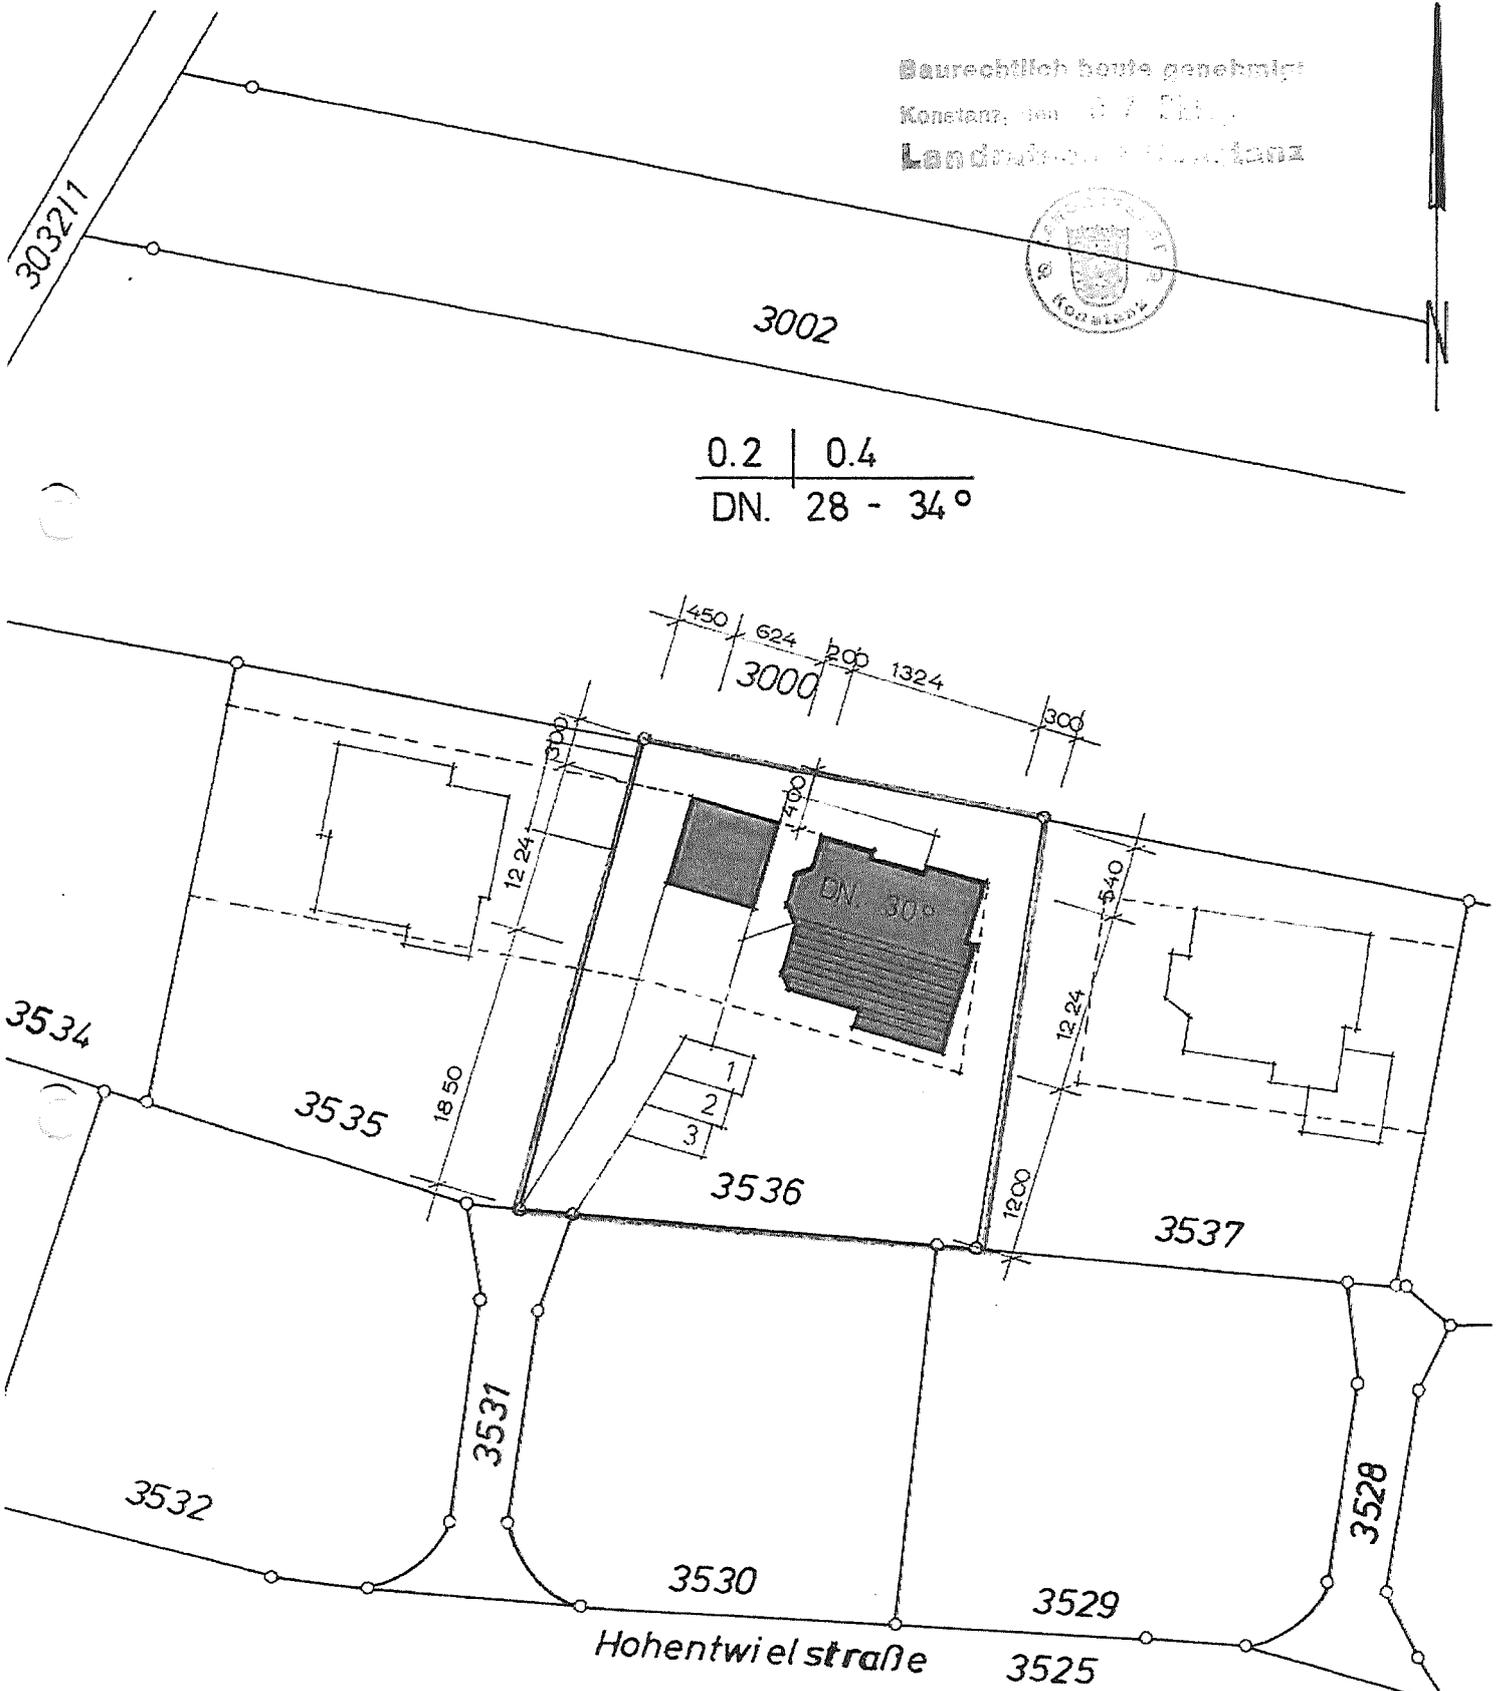

Darstellung entspricht dem Liegenschaftskataster  
Abweichungen gegenüber dem Grundbuch möglich.

Unbegrenzter Auszug aus der Flurkarte

für die Flurstücke Nr 3536

verfertigt am 28.7.82

**WILFRIED ENGELS**  
Freier Architekt  
Gehrensteinsstraße 6  
Telefon 07731/62631  
7701 Hilzingen