


Flurstück: 11
Flur: Weil
Gemarkung: Weil

Gemeinde: Tengen
Kreis: Konstanz
Regierungsbezirk: Freiburg

5296396.52
32417709.70

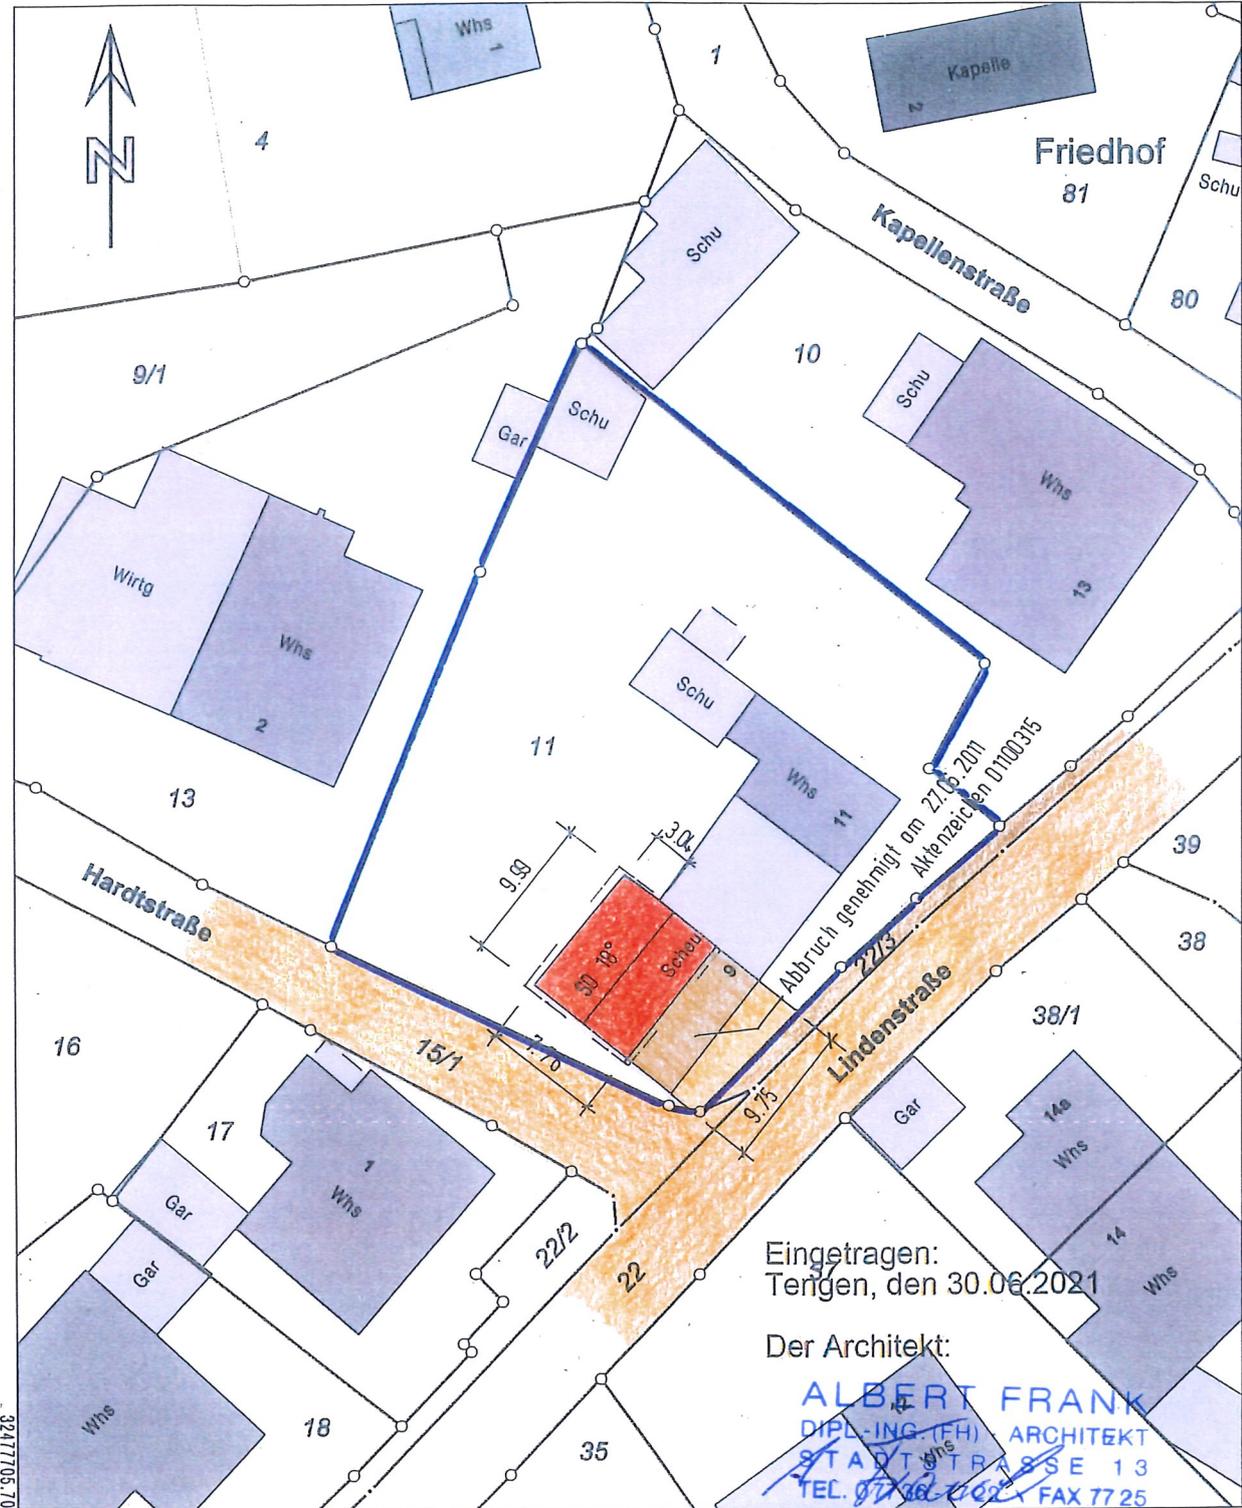

Eingetragen:
Tengen, den 30.06.2021

Der Architekt:

ALBERT FRANK
DIPL.-ING. (FH) ARCHITEKT
STADTSTRASSE 13
TEL. 077 86 7002 FAX 77 25
78250 TENGEN

5296293.02

Maßstab 1:500
Darstellung entspricht dem Liegenschaftskataster -
Abweichungen gegenüber dem Grundbuch sind möglich.

Die Basisinformationen und Basisdaten des Liegenschaftskatasters unterliegen dem Verordnungs-
vorbehalt nach § 2 Abs. 3 und 4 des Vermessungsgesetzes vom 1. Juli 2004 (GBl. S. 469, 509),
zuletzt geändert durch Gesetz vom 30. November 2010 (GBl. S. 999). Sie dürfen vom Empfänger
nur für den Zweck verwendet werden, zu dem sie übermittelt worden sind. Eine Verwendung für
andere Zwecke ist nur zulässig, wenn die Vermessungsbehörde eingewilligt hat.