


BAUANTRAG

Neubau DRK Garage
78250 Tengen, Ludwig-Gerer-Str.
Flurstück 130

BAUHERR

Stadt Tengen
vertr. d. Hr. Marian Schreier (BM)
Marktstrasse 1
78250 Tengen

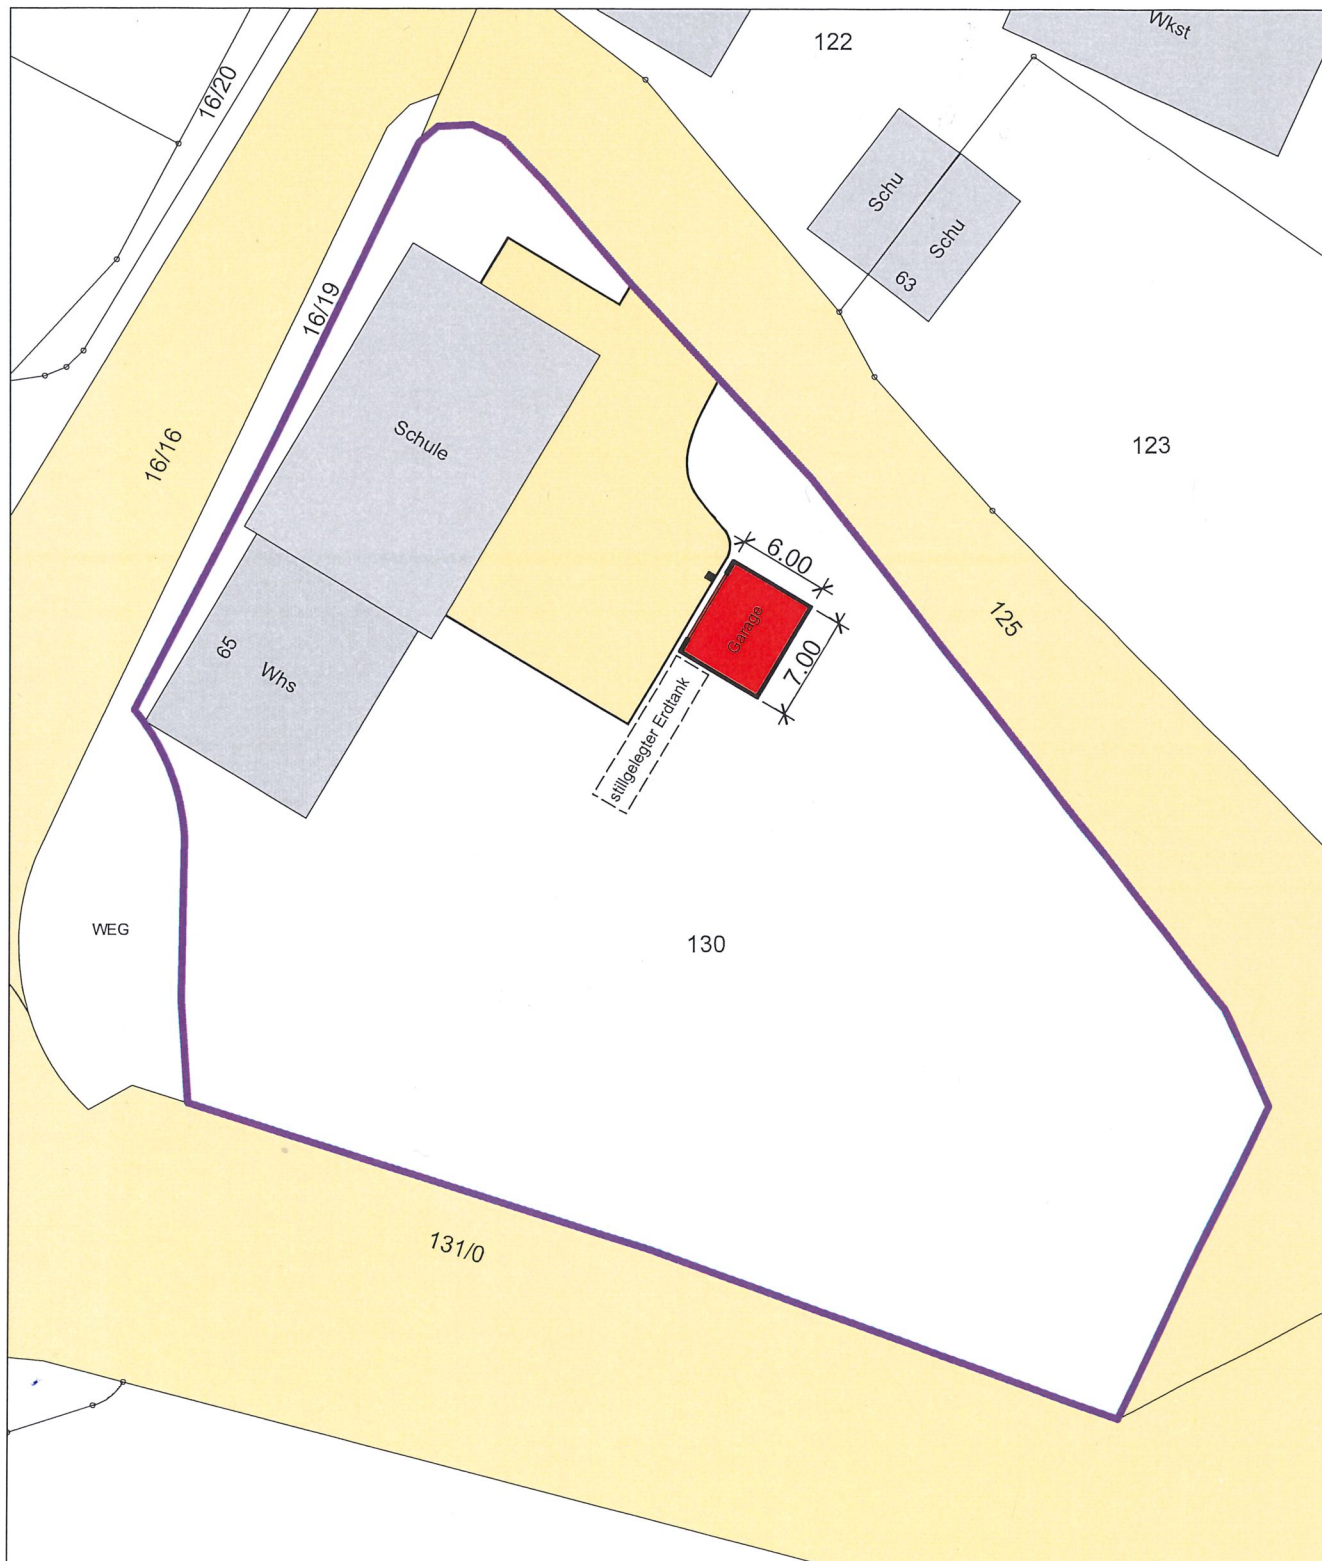

LAGEPLAN

M=1:500



Stadt Tengen

Marktstraße 1 78250 Tengen

Bauteil / Bezeichnung:

Neubau DRK Garage
Lageplan

Tengen


Stadt im Hegau

Datum: 14.09.2021


Neubau DRK Garage
78250 Tengen, Ludwig-Gerer-Str.
Flurstück 130

Stadt Tengen
vertr. d. Hr. Marian Schreier (BM)
Marktstrasse 1
78250 Tengen


Seitenansicht

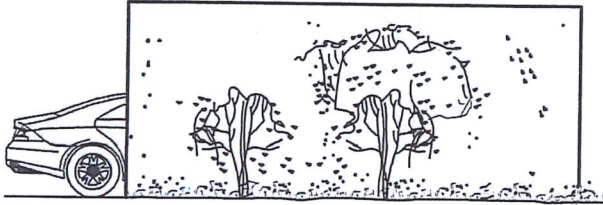


Vorderansicht

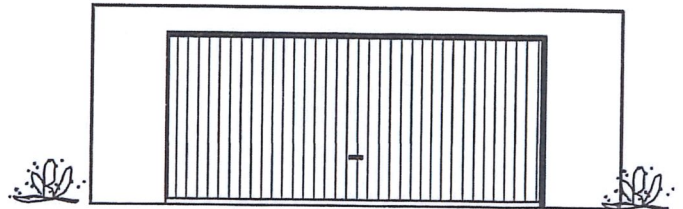


Grundriss

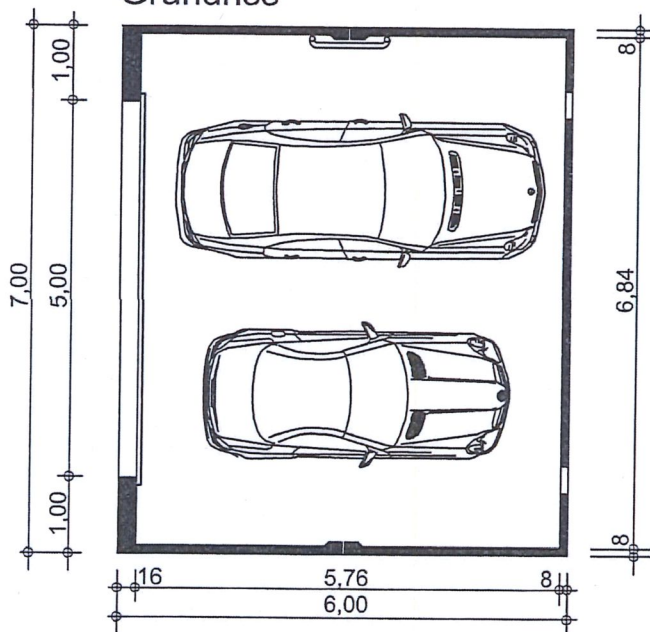


Rückansicht

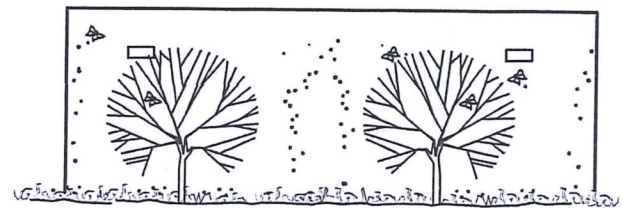

Längsschnitt

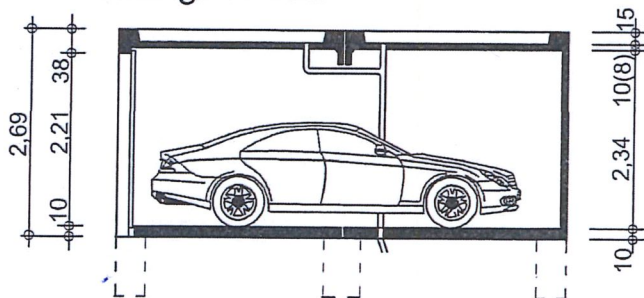

Querschnitt

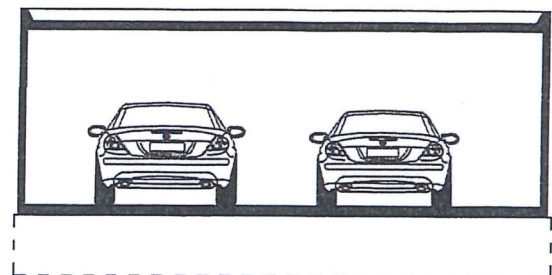

M=1:100

Stadt Tengen	 Stadt im Hegau
Marktstraße 1 78250 Tengen	
<u>Bauteil / Bezeichnung:</u> Grundriss, Schnitte u. Ansichten	
Datum: 14.09.2021	