


2. Änderung des Flächennutzungsplans Stadt Tengen 2030 Sonderbaufläche Photovoltaik, Solarpark Berghof, Gemarkung Tengen

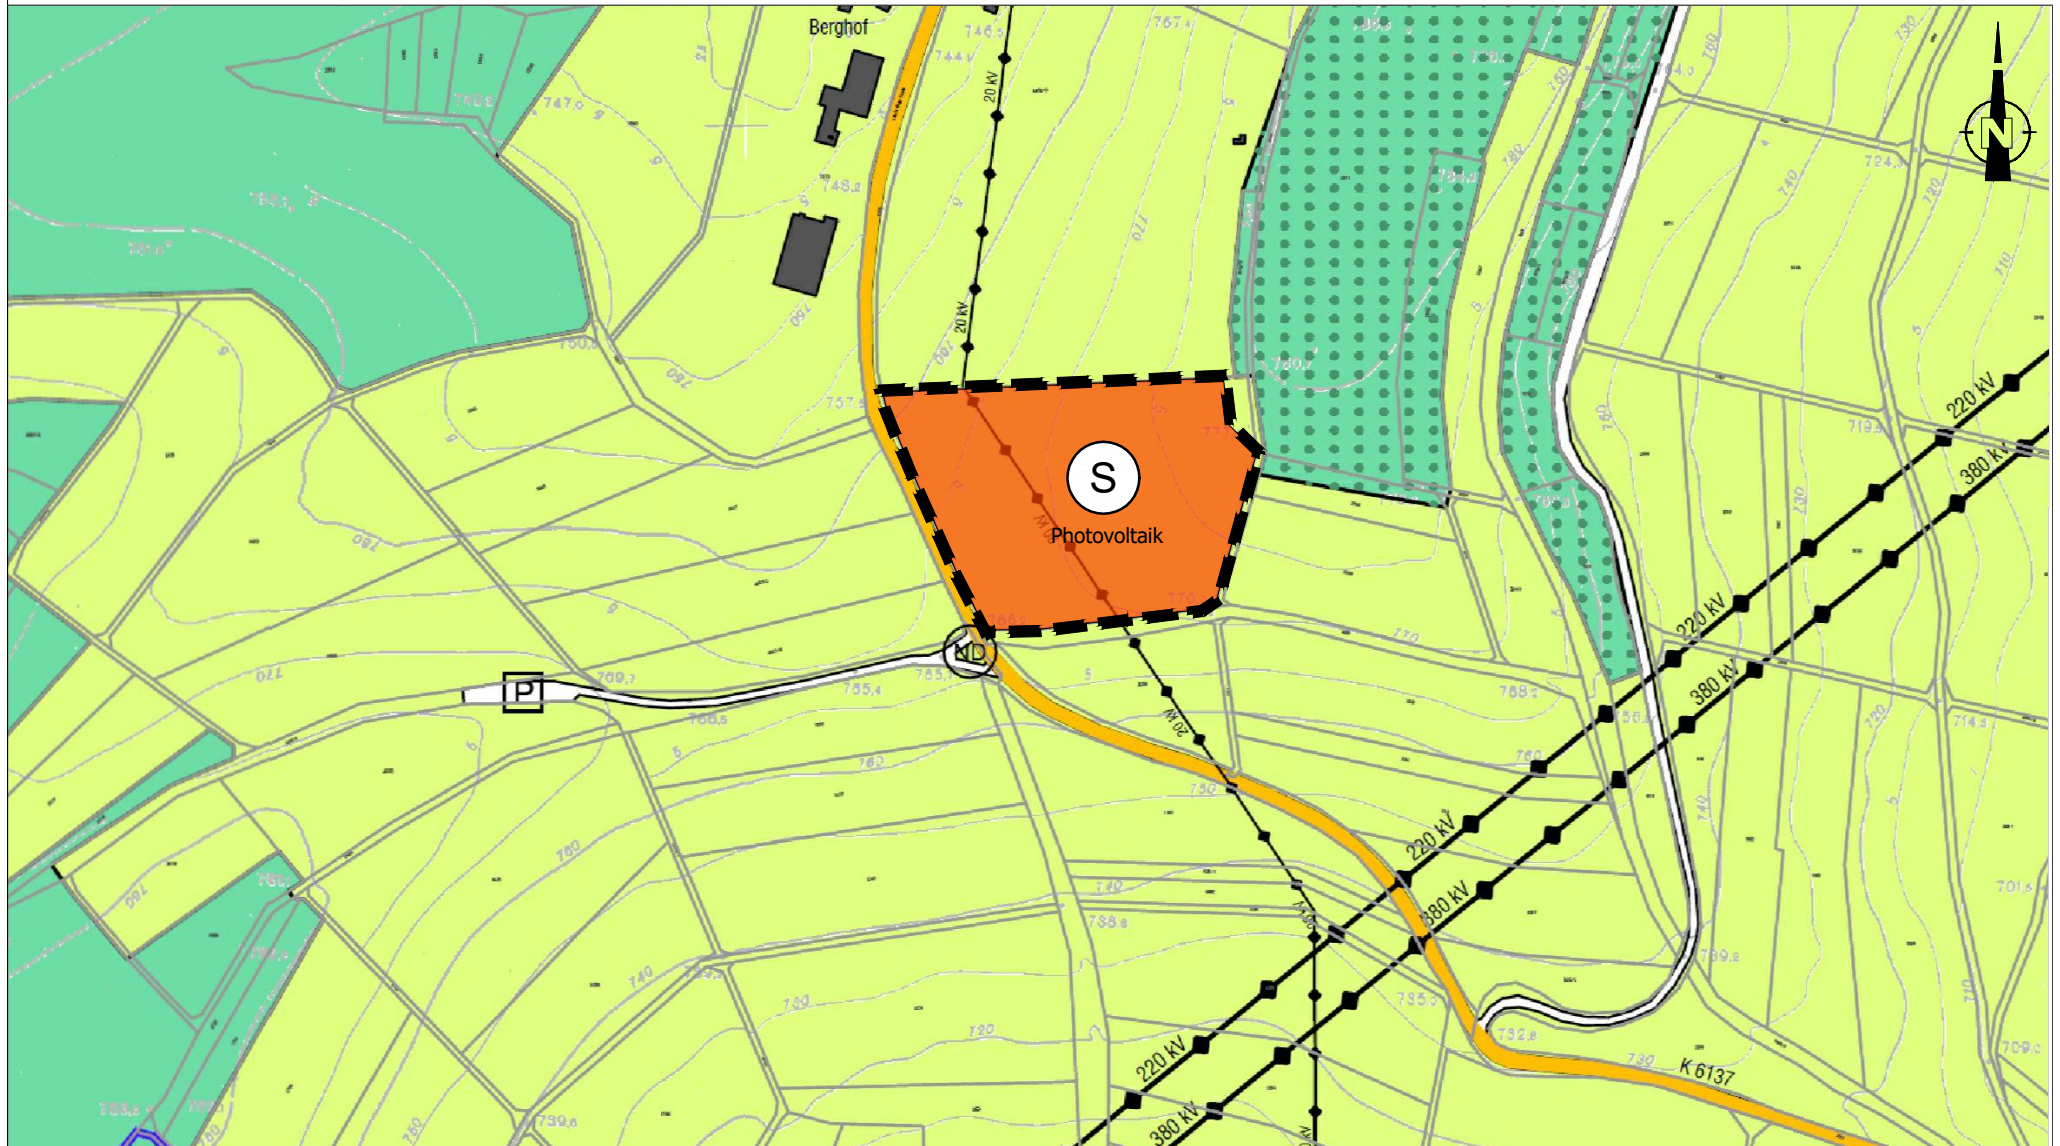

Lageplan

Sept. 2021

M 1:5.000

0 50 100 250 m

 FNP-Änderungsbereich

 Sonderbaufläche
§1 (1) BauNVO