


Zeichenerklärung

- ■ ■ ■ ■ vorh. Mischwasserkanal (aus alten Bestandsplänen entnommen)
 - ■ ■ ■ ■ vorh. Regenwasserkanal
 - ■ ■ ■ ■ vorh. offener Bachlauf Biber
 - ■ ■ ■ ■ gepl. Bachverrohrung
 - — — — — vorh. Wasserleitung
 - ∞ vorh. Unterflurhydrant
 - ⊕ vorh. Oberflurhydrant
 - — — — — gepl. Fahrbahnrand
 - ■ ■ ■ ■ vorh. Straßeneinlauf
 - ■ ■ ■ ■ gepl. Straßeneinlauf
 - ★ vorh. Straßenbeleuchtung
 - ★ gepl. Straßenbeleuchtung
 - ⊙ vorh. Bäume
 - — — — — vorh. Leitung - Telekom
 - — — — — vorh. Leitung - ED-Netze (Oberleitung)
- } ca. Lagen gemäß Angaben der jeweiligen VU

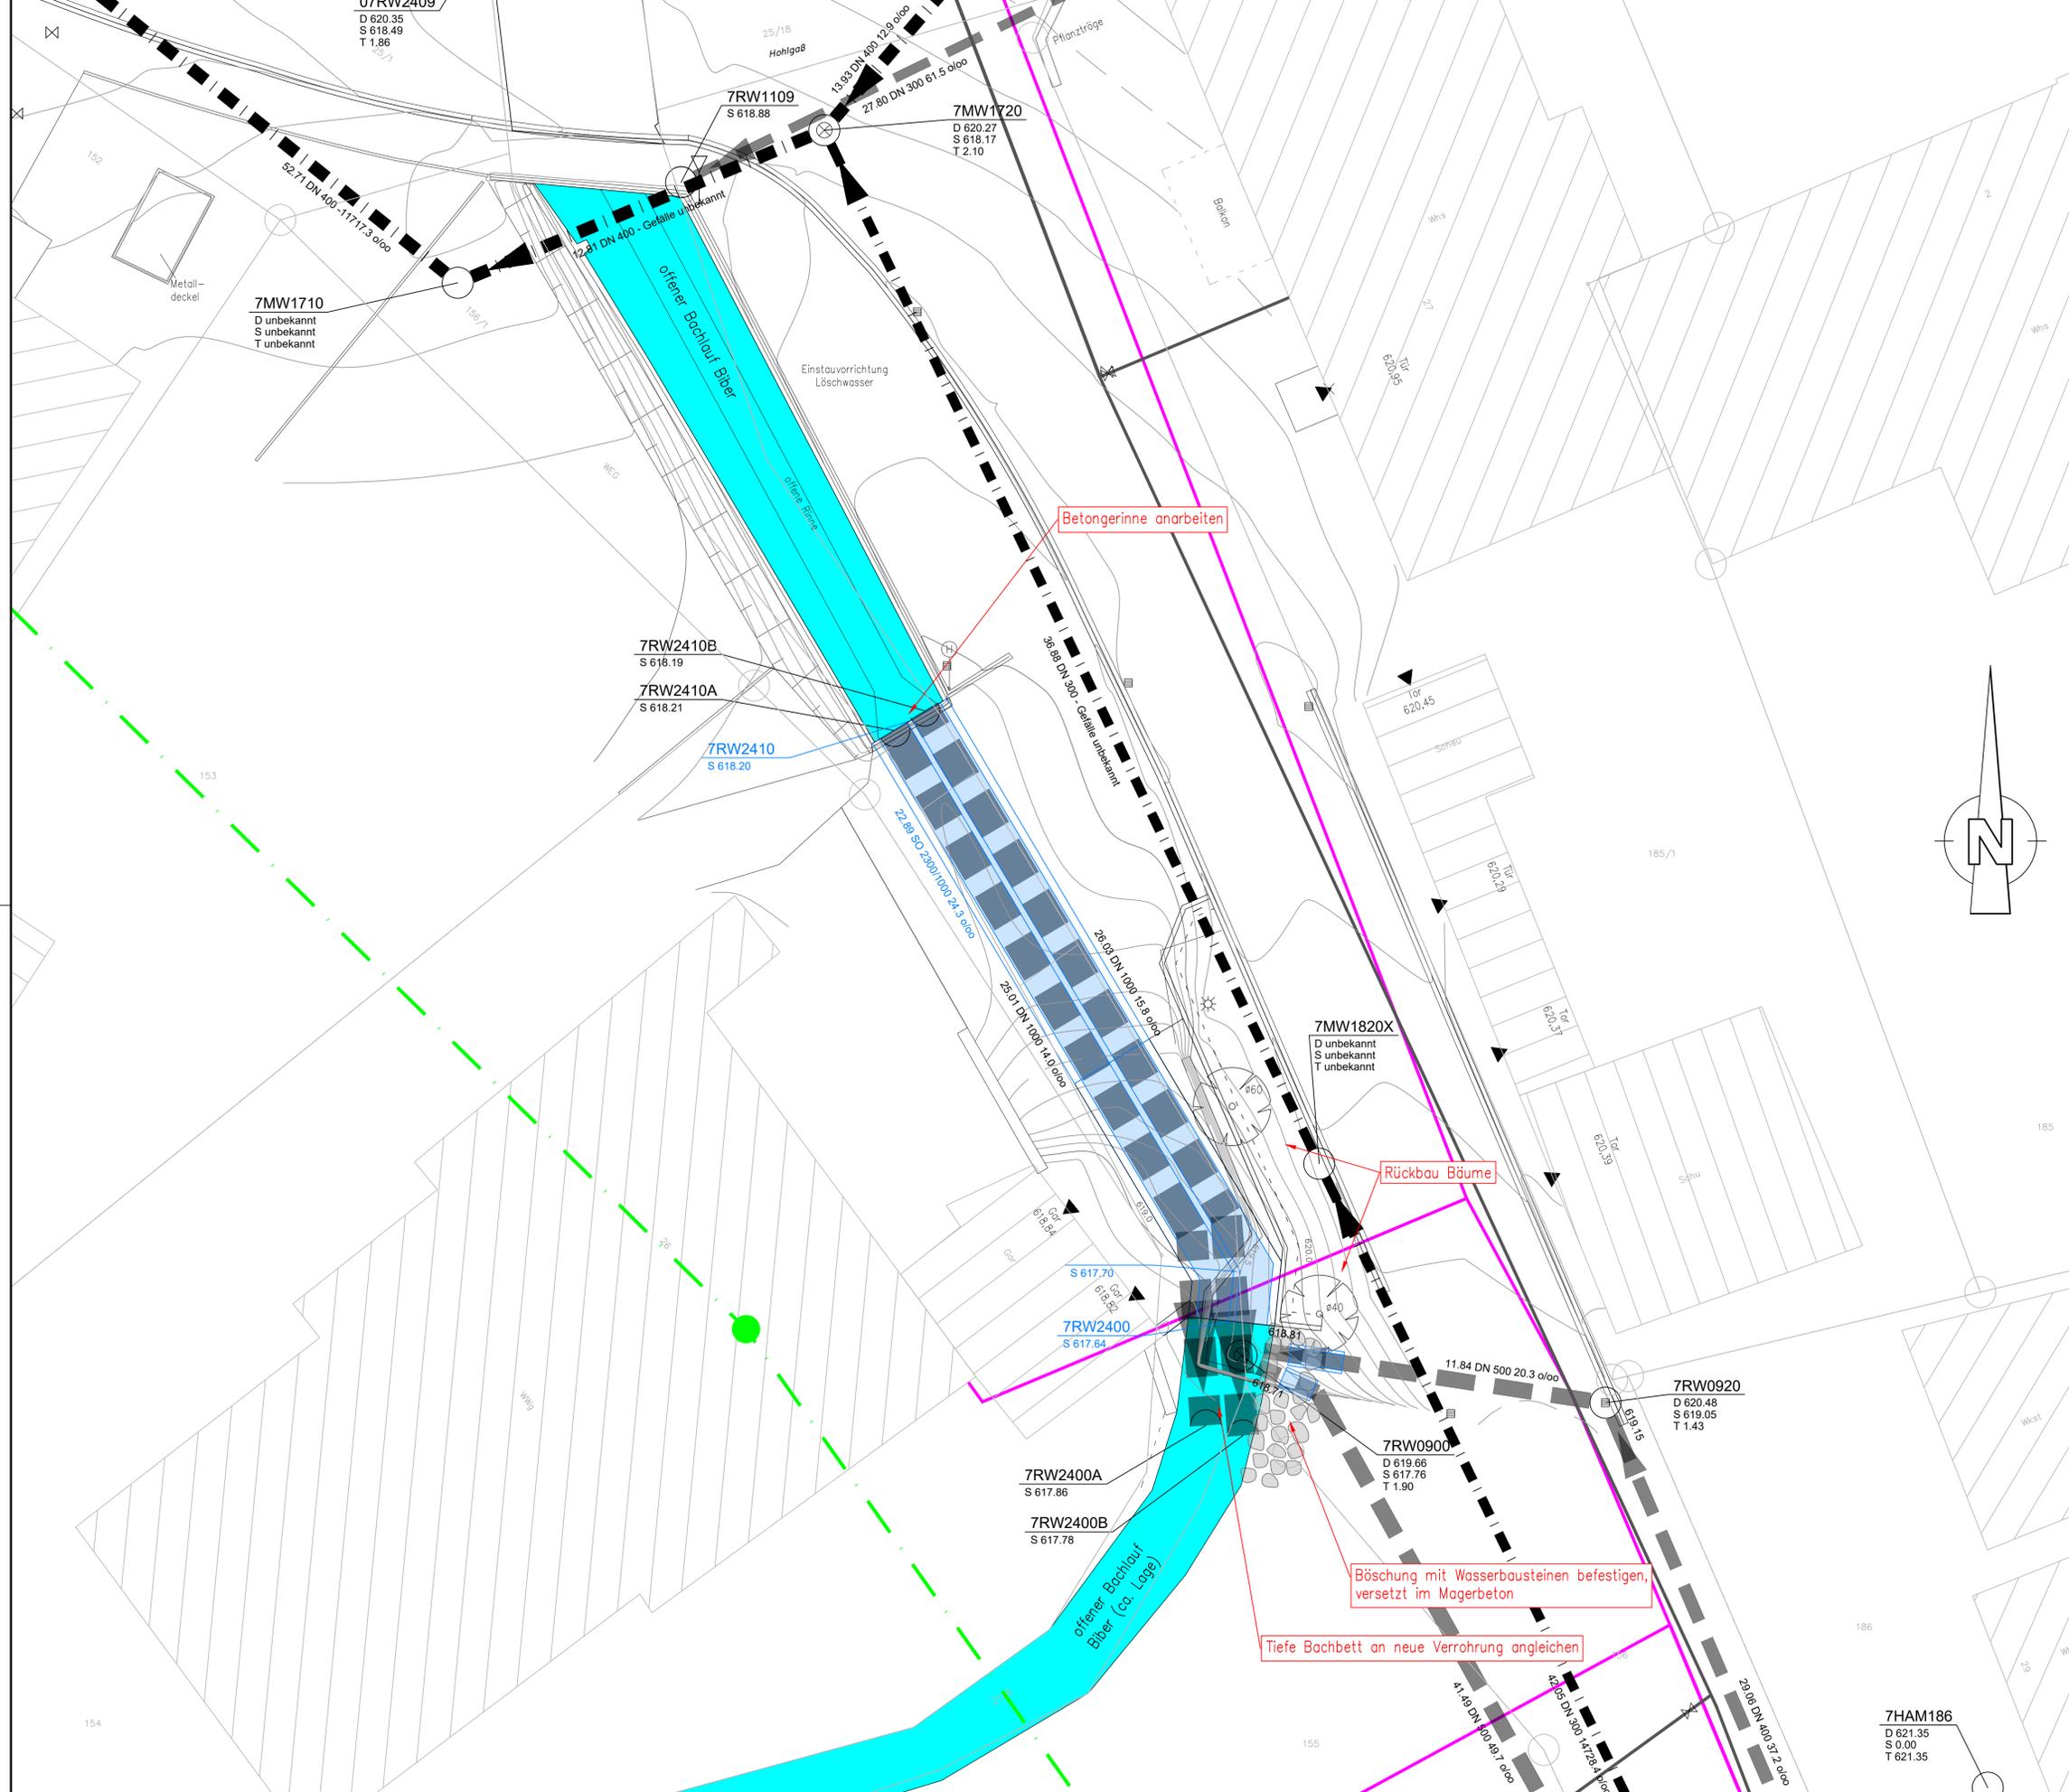

WASSERRECHTSGESUCH

Auftraggeber: **Stadt Tengen** anerkannt, den

Reckmann GmbH Ingenieurbüro
 Wasserwirtschaft • Bauleitplanung
 Tief- und Straßenbau
 Gottlieb-Daimler-Straße 21 88696 Owingen
 Tel. 0 75 51 / 92 48 - 0
 Fax 0 75 51 / 92 48 - 48

Bauvorhaben:	Datum	Name
Hochwassersicherer Ausbau Rückbau der Bachverrohrung, 1.BA OT Watterdingen	bearb.	Juli 21 Di
	gez.	Juli 21 Di/Wa
	gepr.	
Bauteil: Lageplan - Kanalisation -	Projektr.	
	Plangröße	0,53 m²
	Maßstab	1:100
	Datum	30.07.2021
	Anlage	5