


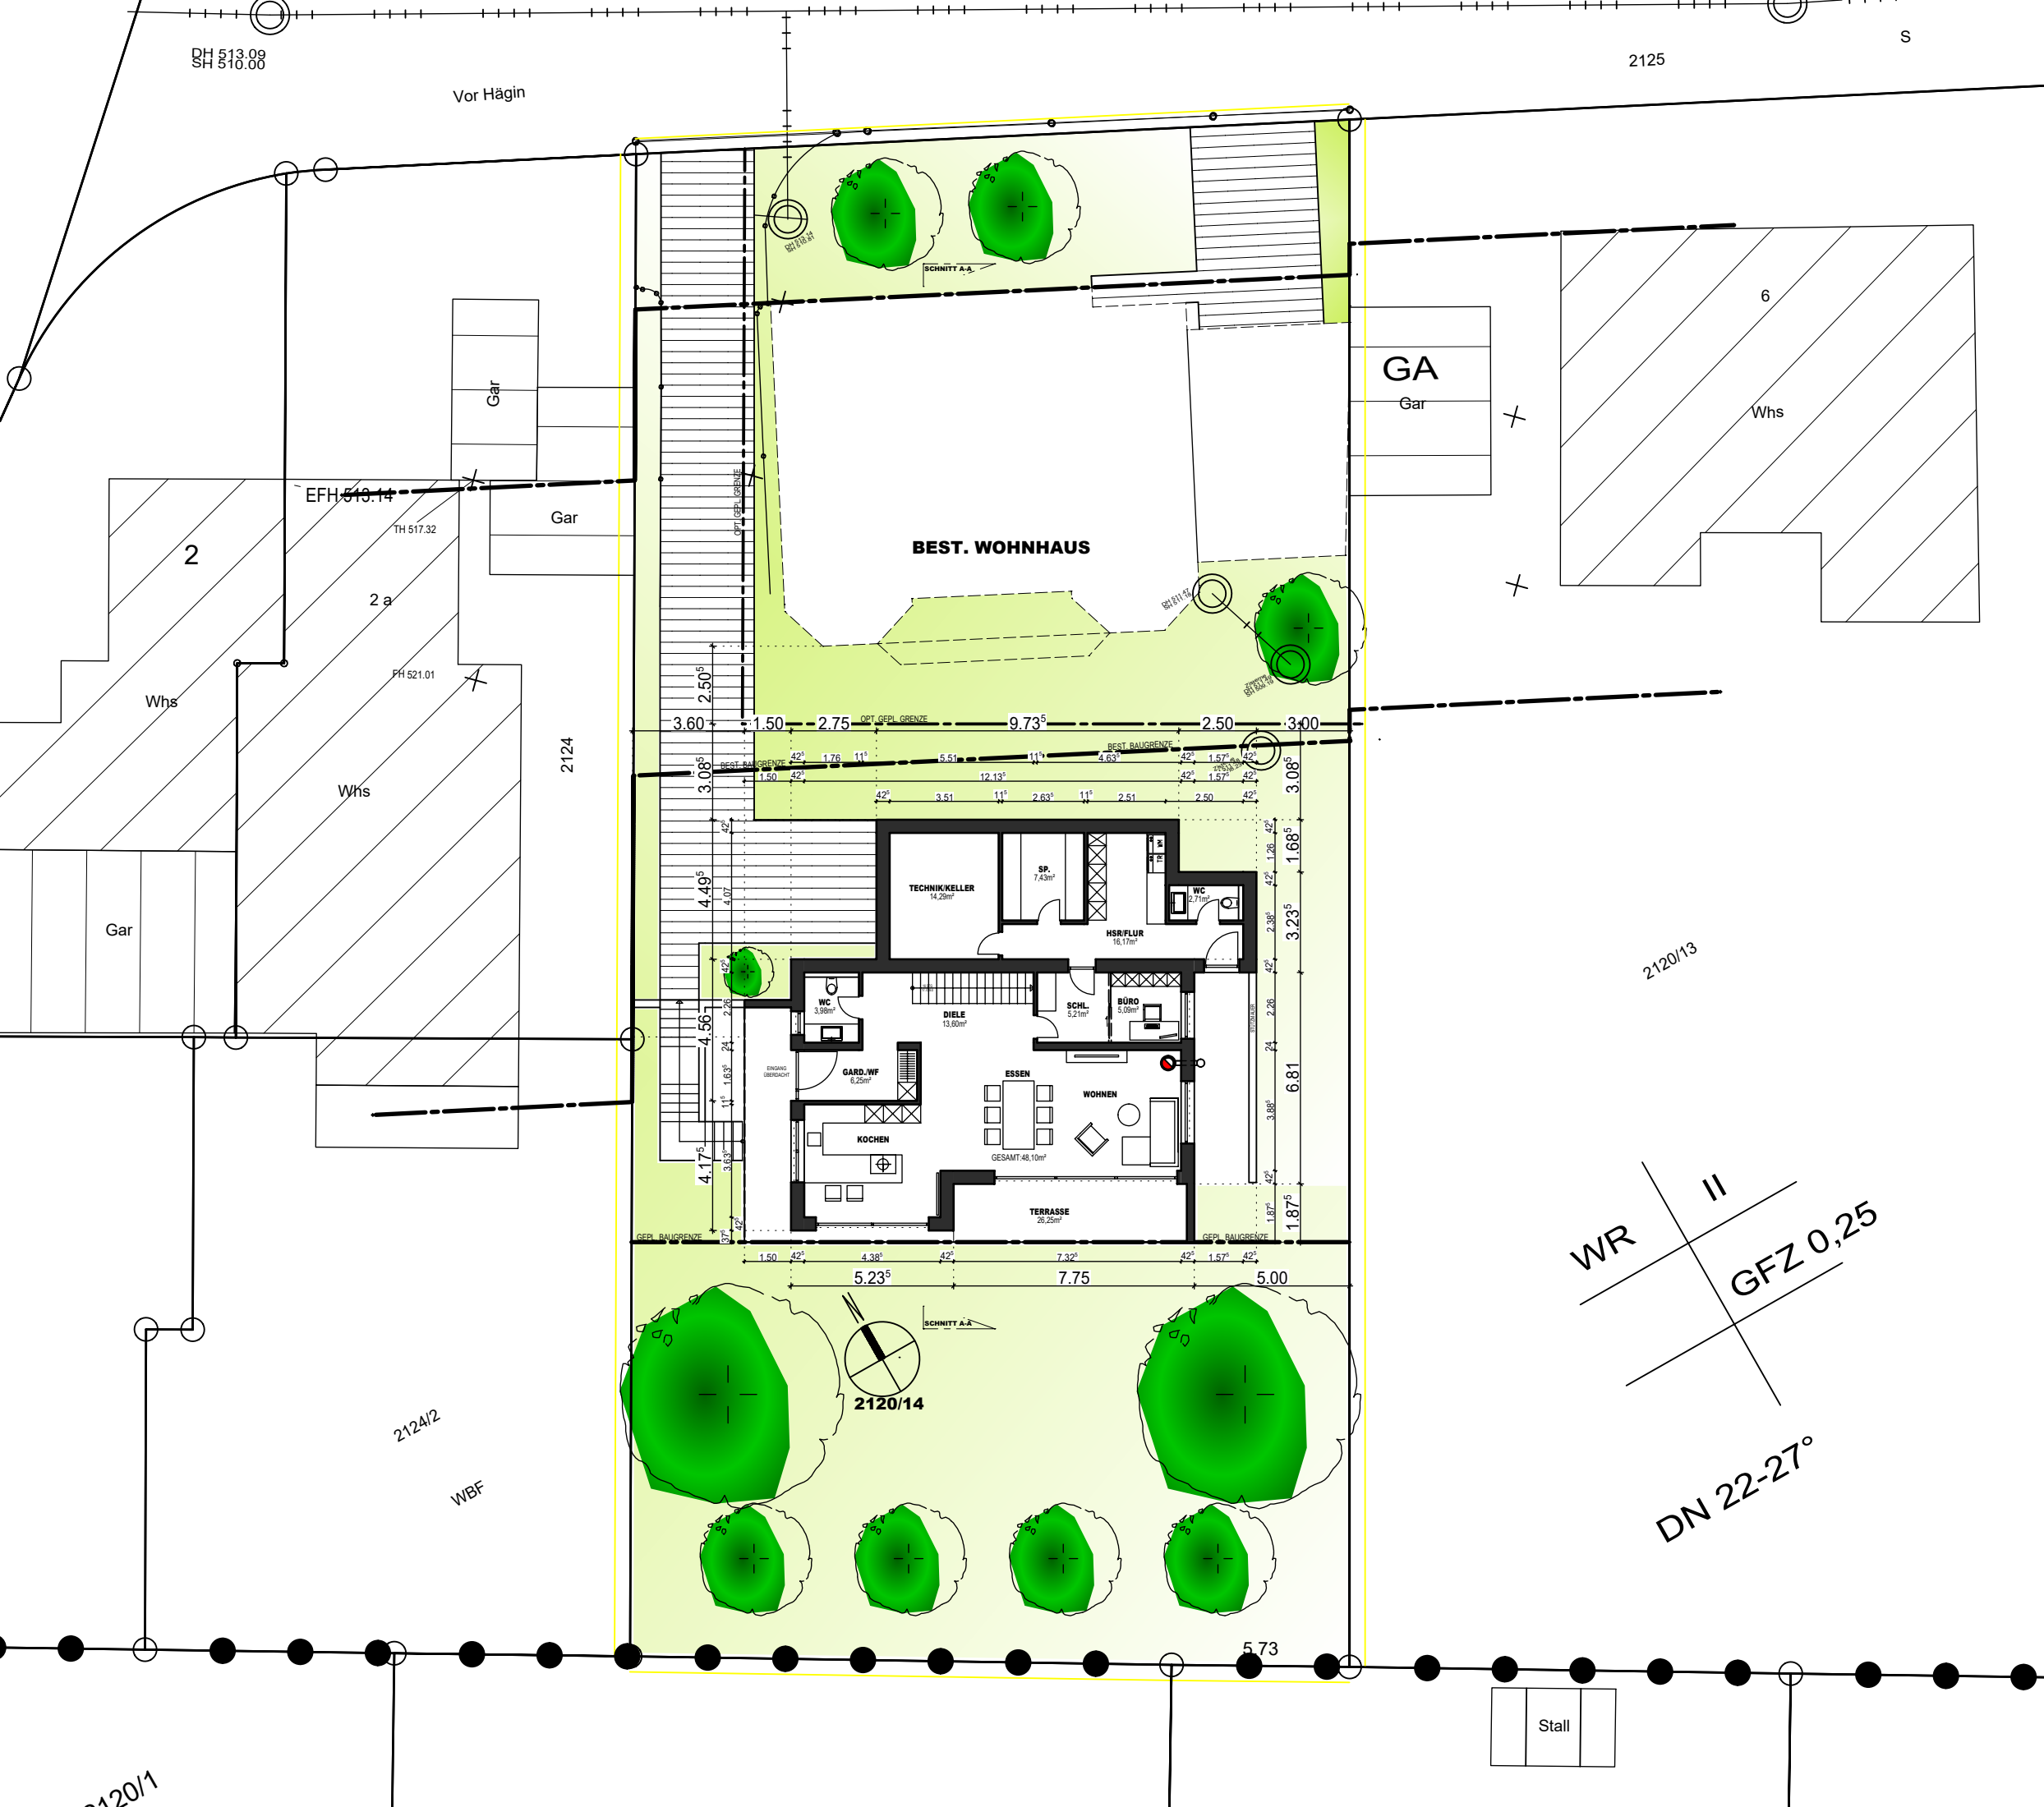

BAUGESUCH

BAUVORHABEN

NEUBAU WOHNHAUS
MIT GARAGE

BAUORT

VOR HÄGIN 4
78250 TENGEN-BÜSSLINGEN

FLURST. NR.: 2120/14

BAUHERR

MATTHIAS WEBER
SEILERWEG 12
78250 TENGEN-BÜSSLINGEN

ARCHITEKT

RAINER WEZSTEIN
DIPL.ING. (FH)
HOHENHEWENSTR. 6
78250 TENGEN

GEZEICHNET: SEPTEMBER 2021, P. CZAJA

ÜBERSICHTSPLAN

M 1 : 200