

02. JUNI 2015


LAGEPLAN

LANDKREIS
GEMEINDE
GEMARKUNG

KONSTANZ
TENGEN
BLUMENFELD

MASSTAB 1 : 500

ORIGINAL

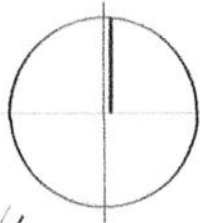

zeichn. Teil zum Bauantrag (§ 4 LBO VVO)



WA	I
0.3	0.5
-	

DN 28°-34°

BBaupl. "BRÜHL"
r.v. 24-12-1977

Sämtliche Maßänderungen
sind dem Lageplaufertiger mitzuteilen.

Auszug aus der Autom. Liegenschaftskarte u. Einzeichnungen n. § 4 Abs. 4/5 LBO VVO

05. März 2015

Ing. (FH) Geometer BDB
HELMUTH ROTH
verständiger n. § 5 (3) LBOVVO
t-Diesel-24 78224 Singen/HHl.
07731/9366-11 Fax/9366-93

Auf Darst. d. Abstandsflächen wird verz.
§ 5 (2) LBO wird eingehalten.

III - Traufhöhe ü. EG.FTB
FH - Firsthöhe ü. EG.FTB

WF - Windfang

- Örtl. Höhensystem -
Ergänzende Geb.maße : s. Arch.pläne

15 7 006 - LAG 4.1 / HR

GEOMETER
HEGAU/BODENSEE

BERATENDE
INGENIEURE

STÄDTESBAU u. VERMESSUNG
ING.-GEOMETER · HELMUTH ROTH
OBERE BEUGEN 7 · D-78224 SINGEN
FON 07731/9366-0 · FAX 07731/9366-93

21. MAR-97 FE 10:09

Prof. Gerber & Gabeler

FHM NR.

449 711 2573308

5.03/0

Einfamilienwohnhaus mit Arztpraxis

Kreis: Konstanz

Stadt/Gemeinde: Blumenfeld

Flurstück: 1178

Bauherr / Käufer
~~Monika Steekkönig~~
BRÜCKNER

~~Kopferdinger Str. 85~~
~~70250 Tengen~~

Dachgeschoß
-Wohnung-


M 1:100

Bauherr:

Architekt: Michael Gabeler
Am Bismarckturn 13
70192 Stuttgart

Tel: 0714/2578305
Fax: 0711/2573308

Stuttgart, den 05.03.1997

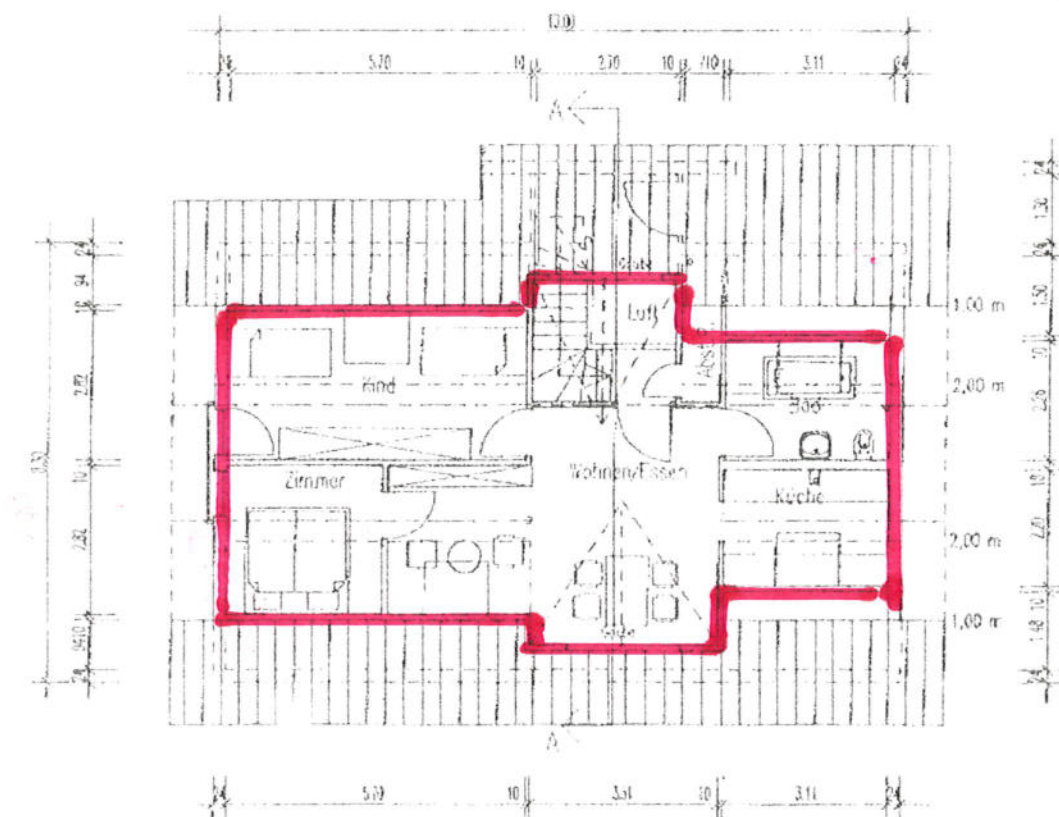

• Einfamilienwohnhaus
mit Arztpraxis

Kreis: Konstanz

Stadt/Gemeinde: Brummenfeld

Flurstück: 1178

Bauherr/Käufer
~~Monika Steckkönig~~
BRÜCKNER

~~Leistung: 11,5~~
~~10000,-~~


Schnitt A-A
mit Entwässerung

M 1:100

Bauherr:

Architekt: Michael Grottel
Am Bismarckturn 13
70192 Stuttgart

Tel. 0711/2578106
Fax 0711/2573308

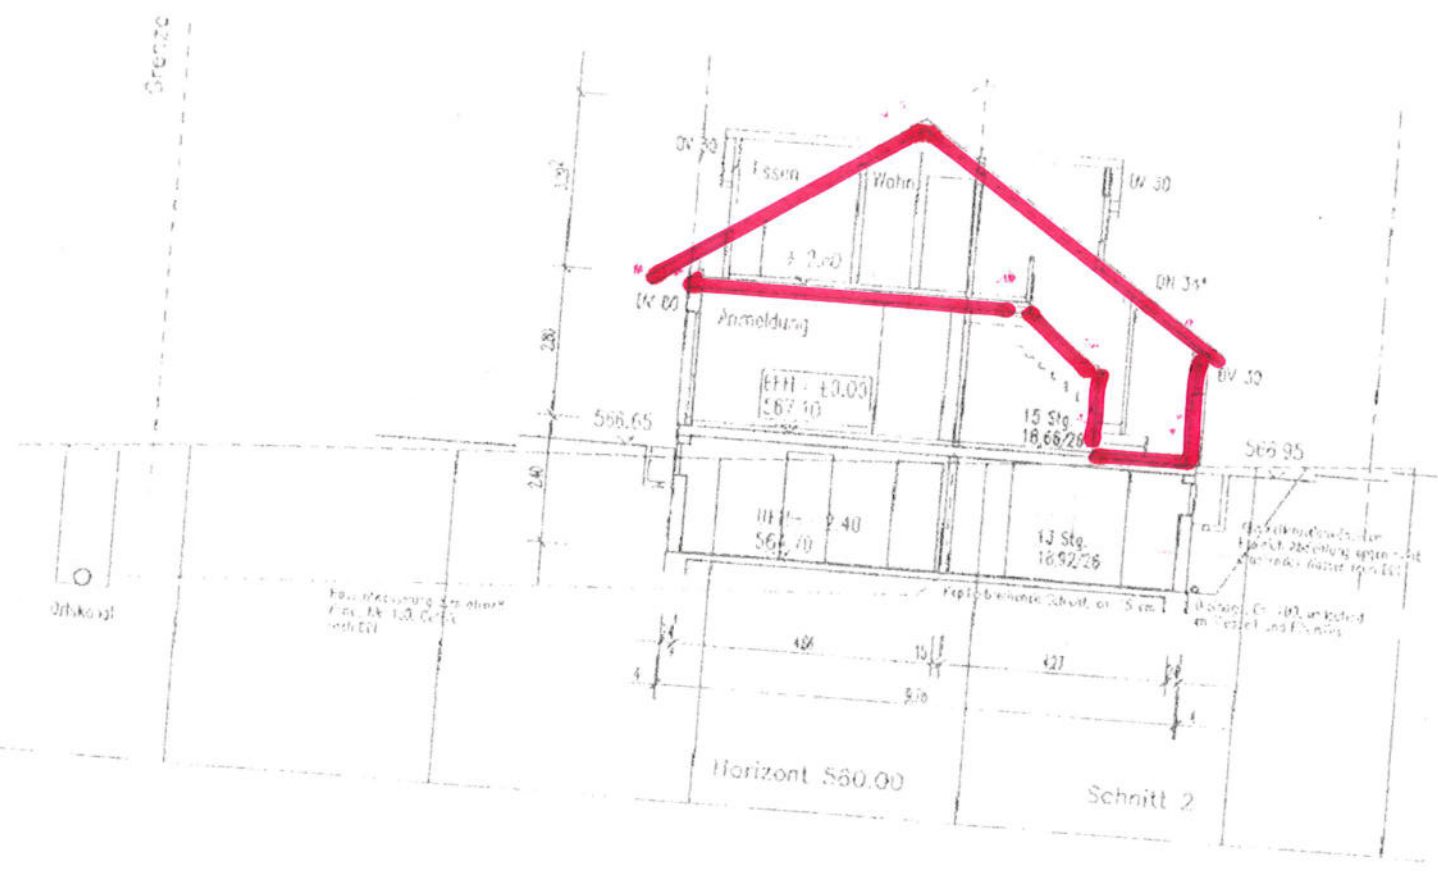

ENV 4F

606.522 112 644

Ansicht
Nord-Ost

Bouhen:

Tel.: 071/2578106
Fax: 071/2573308
Sintgeerloo, den 05-03-1997



Schritt 2