


# HAUS 2

# HAUS 1

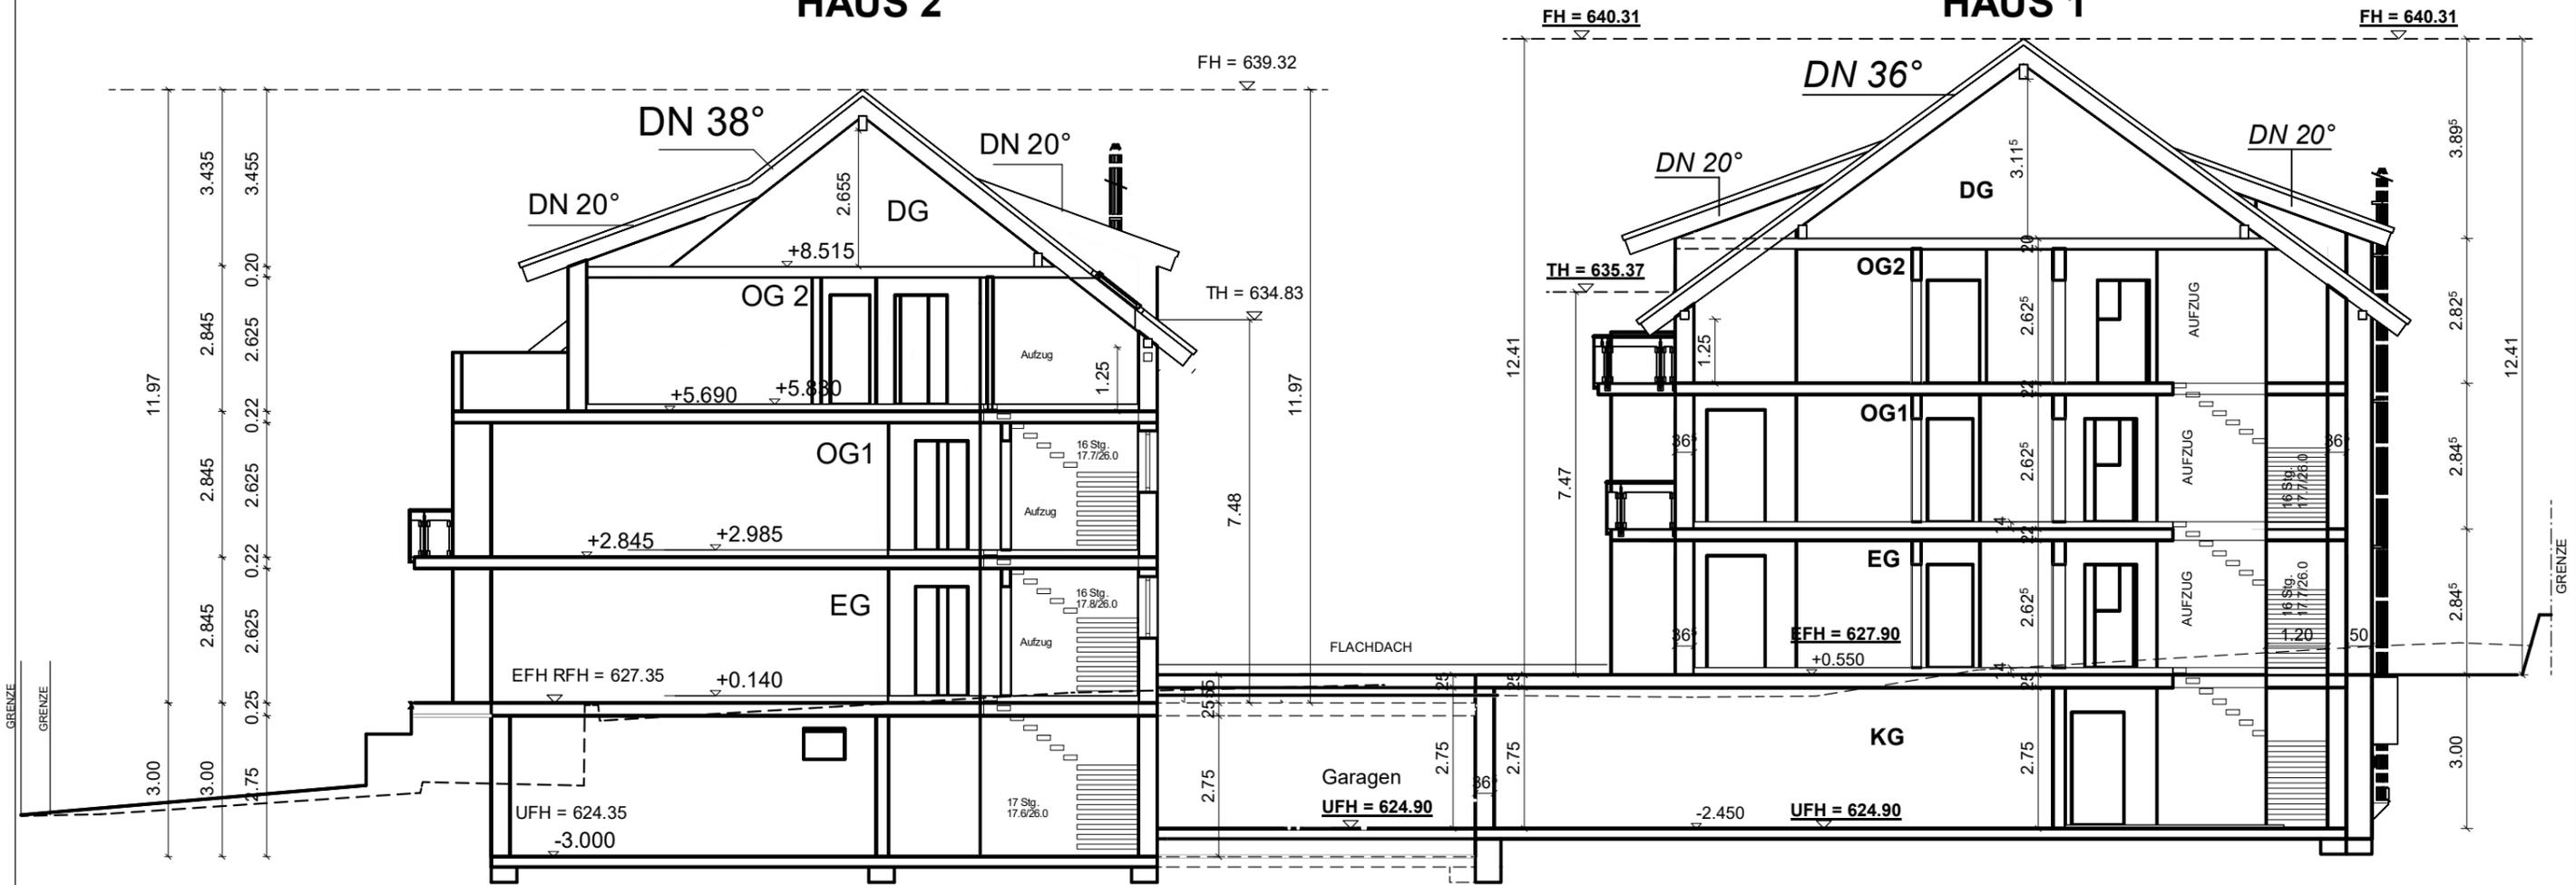

## SCHNITT A-A HAUS 1 + HAUS 2

### DECKBLATT: Rottweil, den 1.12.2021

- 1 Geschoss raus (Reduzierung TH, FH,  
Wohnungen, ST, Fahrrad ST)

- Umplanung Tiefgarage

- 2 Garagen NEU



Ibach Bau GmbH & Co. KG  
Alexander Ibach  
Primwiesen 1  
78628 Rottweil  
Tel.: 0741 / 9 42 42 - 3  
Fax: 0741 / 9 42 42 - 42

### Schnitt A-A / Haus 1 + 2

Zeichendatum: 01.12.2021 Gezeichnet: Ina Würfel

Bauvorh.: Neubau 2 MFH (8+9 WHG),4+10 TG ST,20 ST,2GA

Bauherr.: Ibach Bau GmbH & Co. KG  
Alexander Ibach  
Primwiesen 1  
78628 Rottweil

Bauort.: Friedhofstr./Engener Str.  
78250 Watterdingen

Maßstab.: 1:125

Unterschrift Bauherr:

Unterschrift Planverfasser:

Wohnflächen sind ca. Angaben und werden beim Bauantrag genau berechnet.

Diese Zeichnung nebst Unterlagen ist Eigentum der Firma: Ibachbau GmbH & Co.KG und darf ohne Zustimmung dieser weder vervielfältigt noch unbefugten Dritten zugänglich gemacht werden.