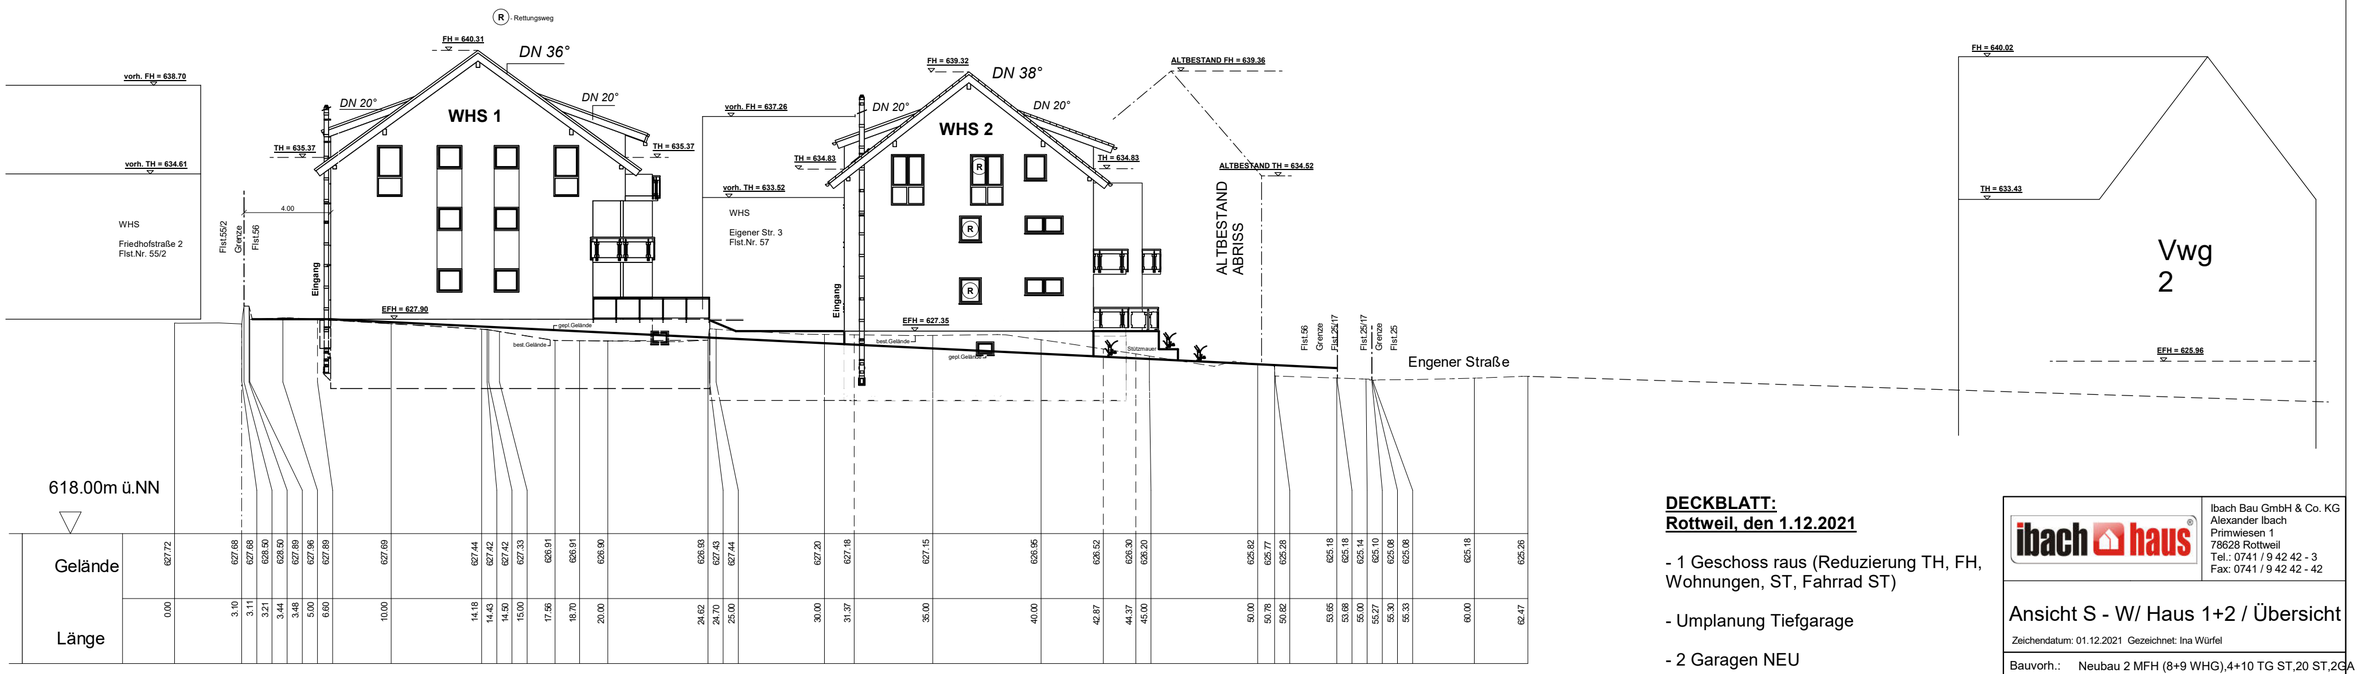

Schnitt 1

ANSICHT SÜD - WEST / HAUS 1 + 2

M 1 : 200

DECKBLATT:
Rottweil, den 1.12.2021

- 1 Geschoss raus (Reduzierung TH, FH, Wohnungen, ST, Fahrrad ST)

- Umplanung Tiefgarage

- 2 Garagen NEU

ibach haus

Ibach Bau GmbH & Co. KG
Alexander Ibach
Primwiesen 1
78628 Rottweil
Tel.: 0741 / 9 42 42 - 3
Fax: 0741 / 9 42 42 - 42

Ansicht S - W/ Haus 1+2 / Übersicht

Zeichendatum: 01.12.2021 Gezeichnet: Ina Würfel

Bauvorh.:	Neubau 2 MFH (8+9 WHG),4+10 TG ST,20 ST,2GA
Bauherr.:	Ibach Bau GmbH & Co. KG Alexander Ibach Primwiesen 1 78628 Rottweil
Bauort.:	Friedhofstr./Engener Str. 78250 Watterdingen
Maßstab.:	

Unterschrift Bauherr:

Unterschrift Planverfasser:

Wohnflächen sind ca. Angaben und werden beim Bauantrag genau berechnet.

Diese Zeichnung nebst Unterlagen ist Eigentum der Firma: Ibachbau GmbH & Co.KG und darf ohne Zustimmung dieser weder vervielfältigt noch unbefugten Dritten zugänglich gemacht werden.