GRUNDRISS ERDGESCHOSS M=1:250

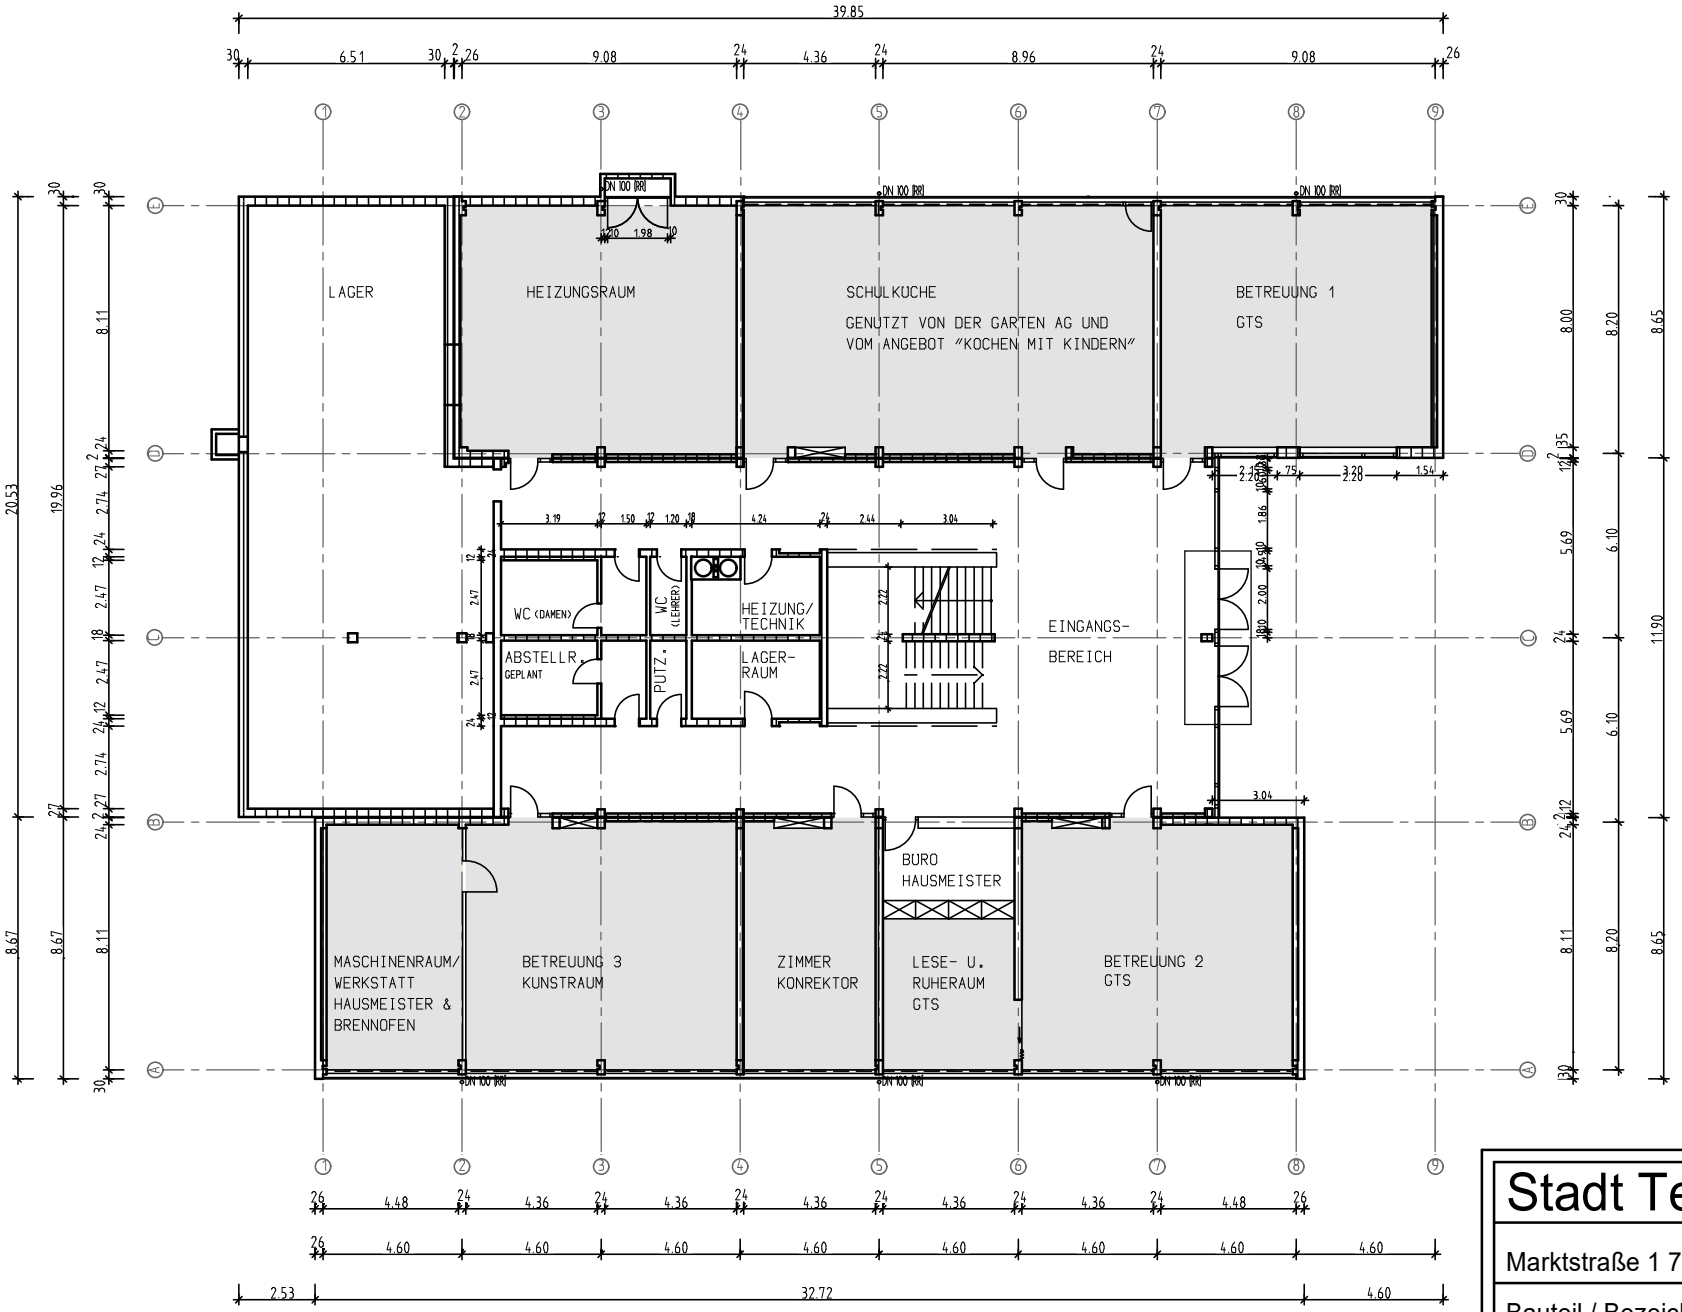

Stadt Tengen	Tengen Stadt im Hegau
Marktstraße 1 78250 Tengen	
Bauteil / Bezeichnung: **Grundschule Tengen Grundriss EG**	Datum: **18.01.2022**

H/B = 210 / 297 (0.06m²)

Allplan 2018