





Ansicht Süd

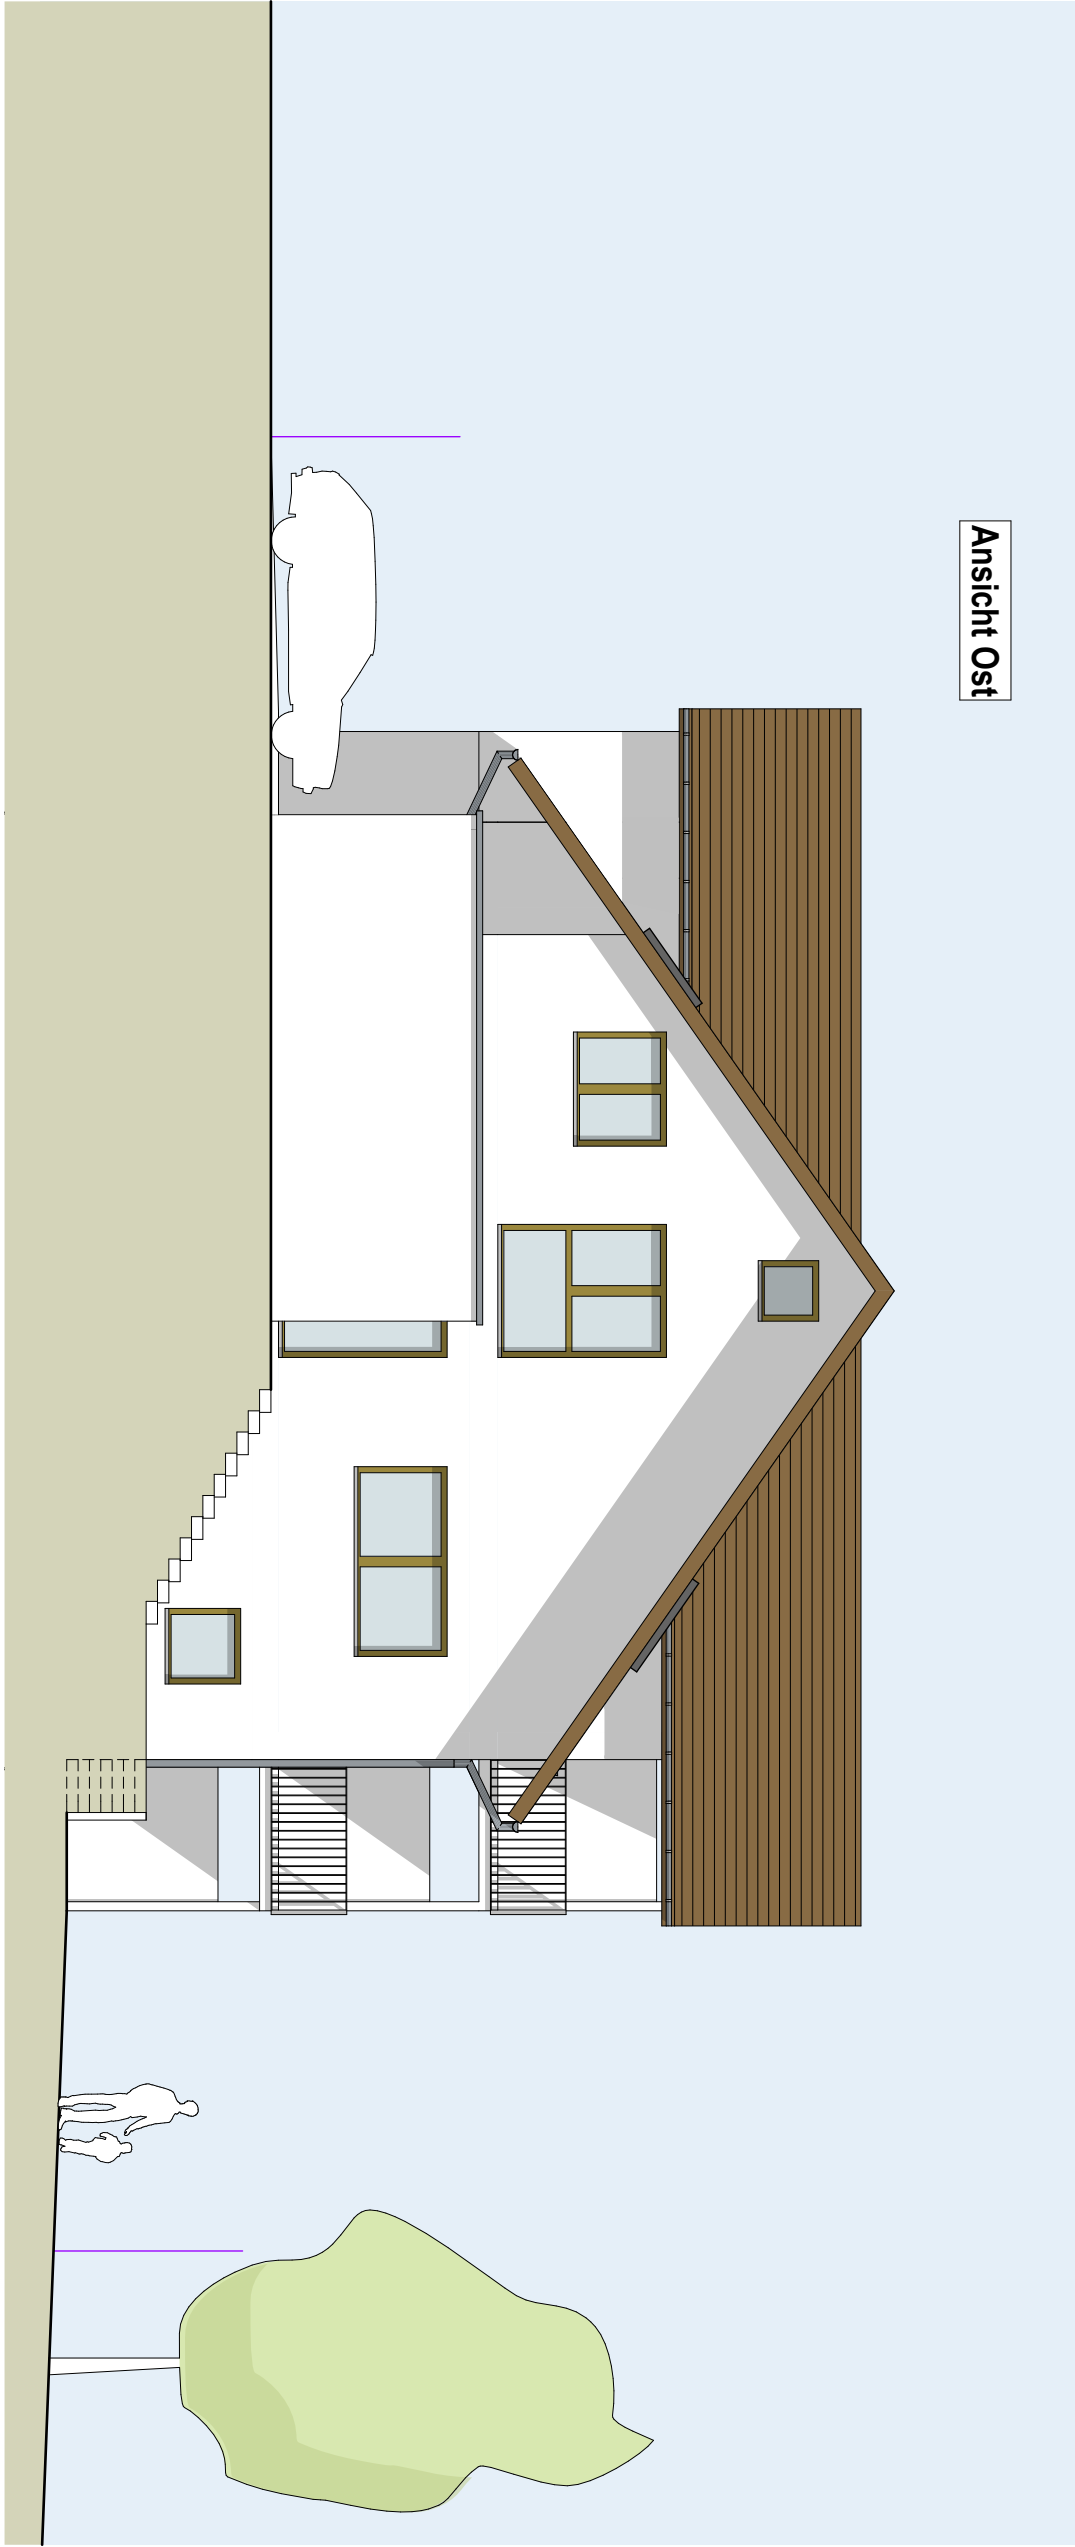


Ansicht Ost

- BESTAND
- ABBRUCH
- NEU (STEIN)
- NEU (BETON)
- NEU (HOLZ)

	WIECHS A. R.; 15.02.2022 DER BAUHERR:		TENGEN, 15.02.2022 DER ARCHITEKT:	
PLANUNG U. BAULEITUNG:	ALBERT FRANK 78250 TENGEN	STADTSTRASSE 13	DIPL.- ING. ARCHITEKT TELEFON: 07736 / 77 22	FREIER ARCHITEKT FAX: 07736 / 77 25
BAUVORHABEN:	NEUBAU EINES DOPPELHAUSES UND EINER GARAGE			
BAUORT:	BIRKENWEG 4 - FLST.-NR. 71 - 78250 TENGEN - WIECHS A. R.			
BAUHERR:	SCHEU, BRUNO, BARBARA, TOBIAS UND MICHAELA - VERTR. DURCH SCHEU, BRUNO - ZELGLESTR. 5 - 78250 TENGEN - WIECHS A. R.			
WERKPLAN:	ANSICHTEN 1		MASSTAB:	1:100
	DATUM: 15.02.2022	GEZ:	GRÖSSE: DIN A3	BAUNUMMER / PLAN-NR.: BA-103

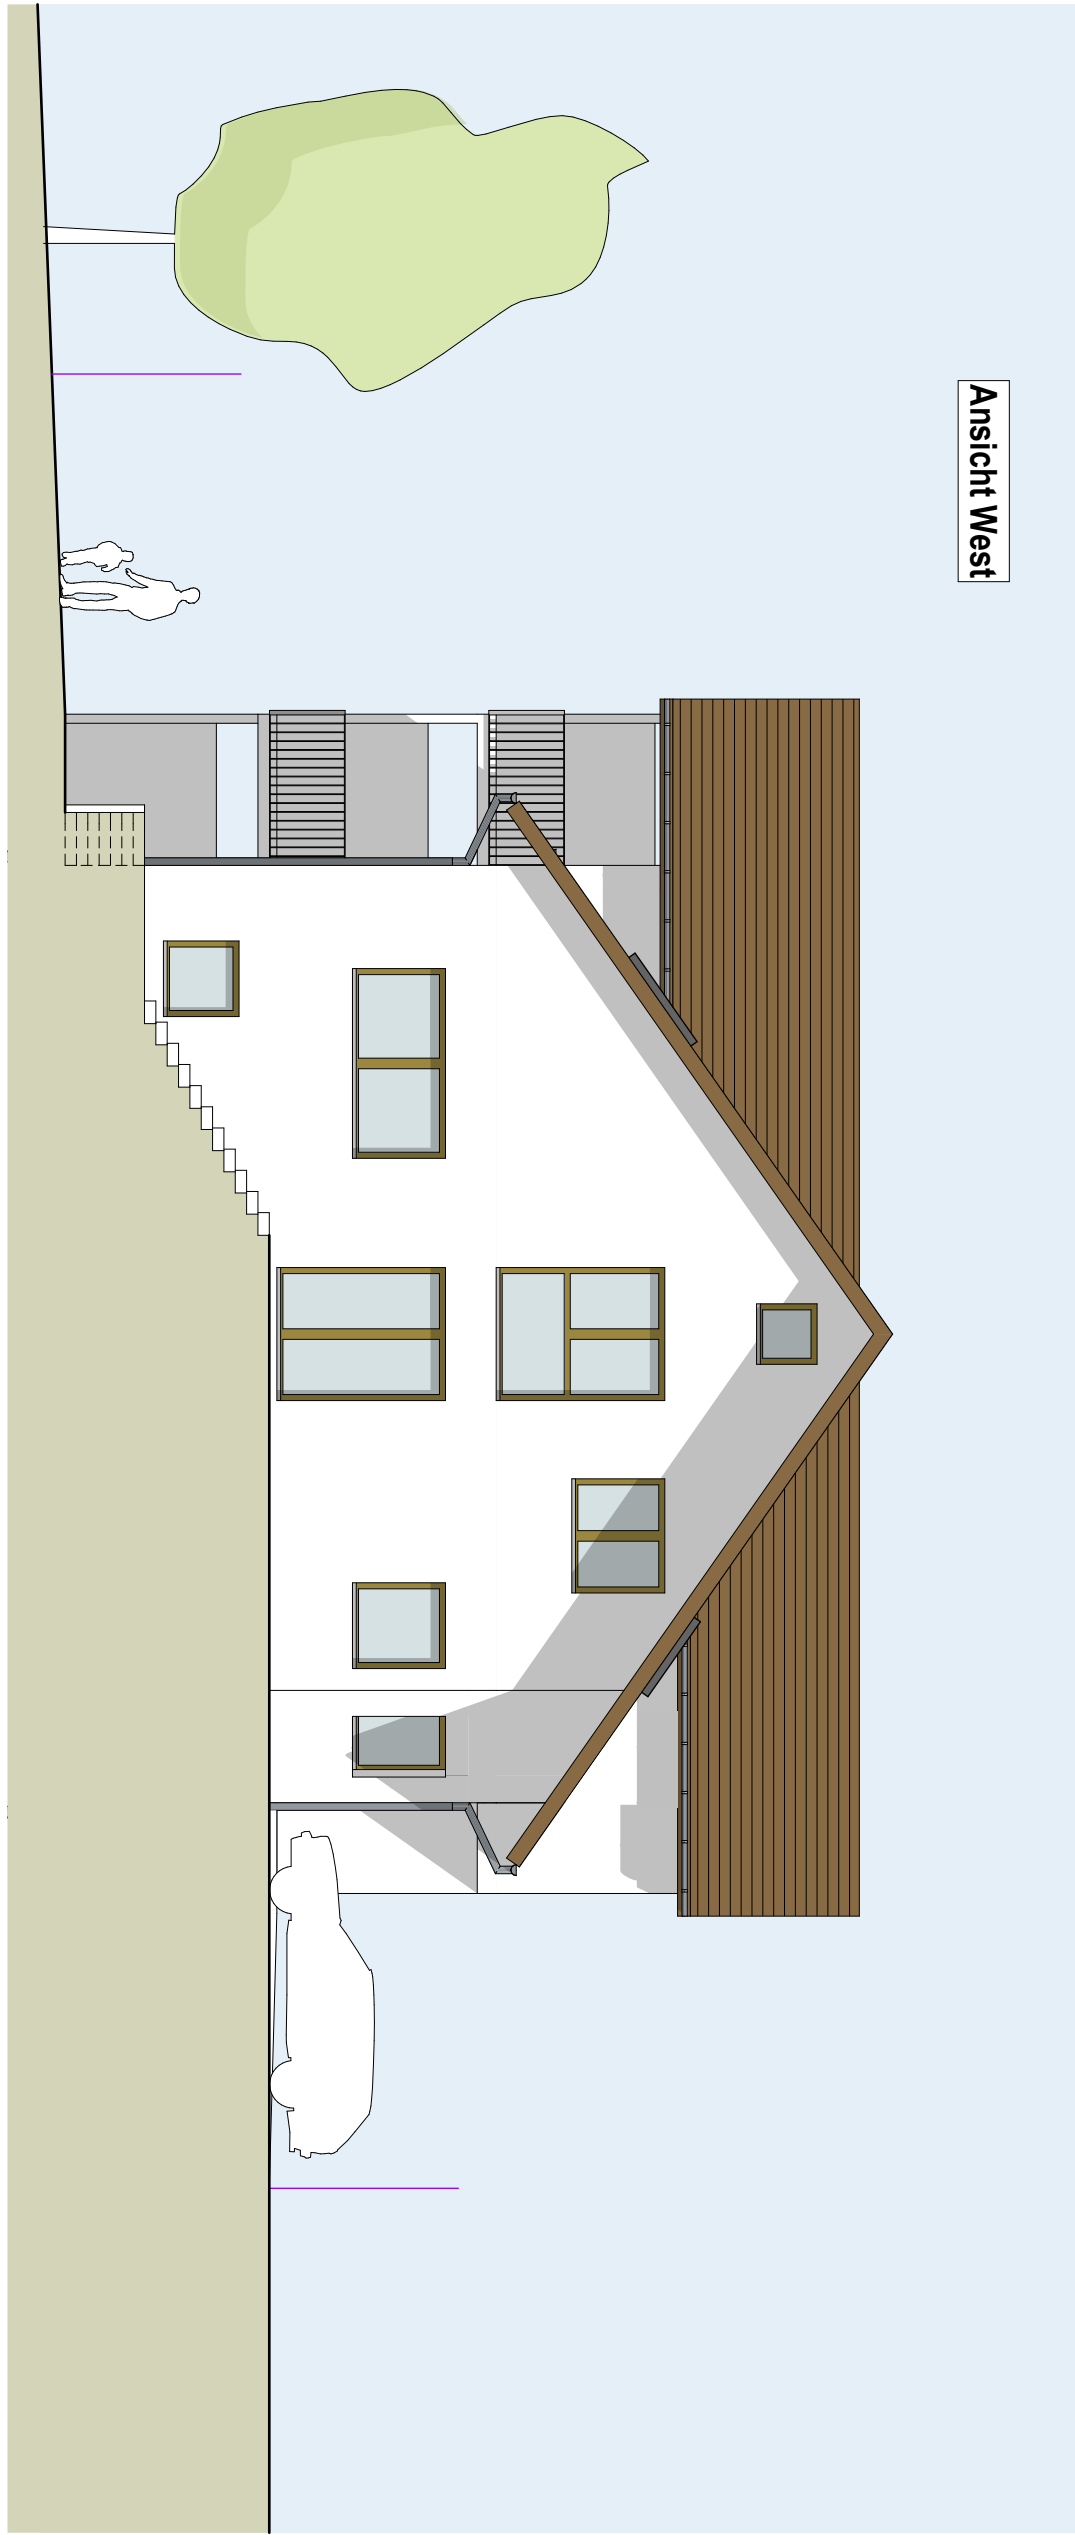


Ansicht West

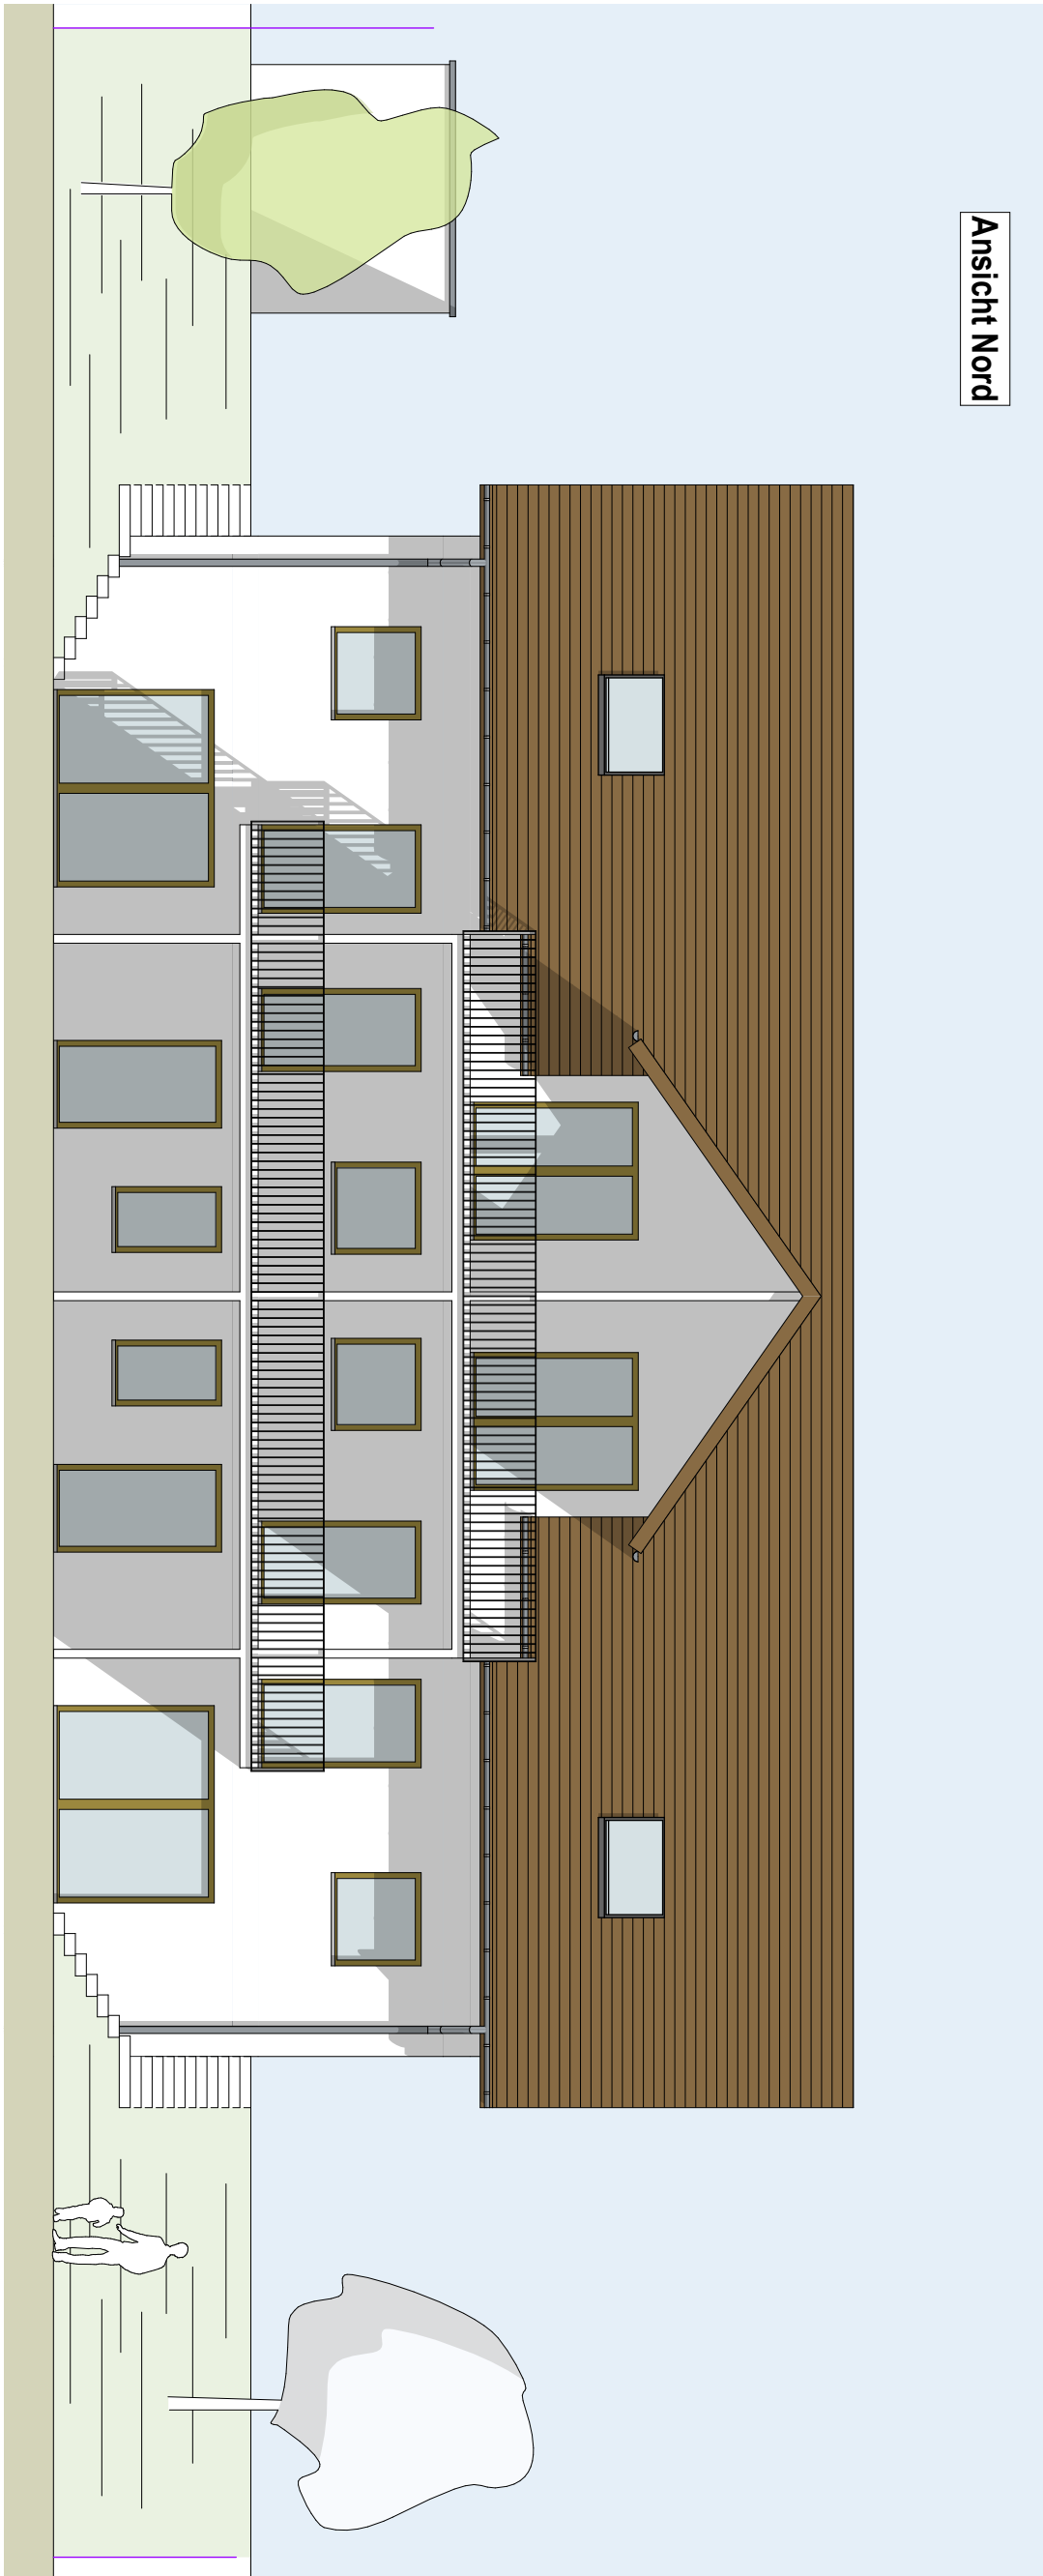

Ansicht Nord


- BESTAND
- ABBRUCH
- NEU (STEIN)
- NEU (BETON)
- NEU (HOLZ)

	WIECHS A. R.; 15.02.2022 DER BAUHERR:		TENGEN, 15.02.2022 DER ARCHITEKT:	
PLANUNG U. BAULEITUNG:	ALBERT FRANK 78250 TENGEN	STADTSTRASSE 13	DIPL.- ING. ARCHITEKT TELEFON: 07736 / 77 22	FREIER ARCHITEKT FAX: 07736 / 77 25
BAUVORHABEN:	NEUBAU EINES DOPPELHAUSES UND EINER GARAGE			
BAUORT:	BIRKENWEG 4 - FLST.-NR. 71 - 78250 TENGEN - WIECHS A. R.			
BAUHERR:	SCHEU, BRUNO, BARBARA, TOBIAS UND MICHAELA - VERTR. DURCH SCHEU, BRUNO - ZELGLESTR. 5 - 78250 TENGEN - WIECHS A. R.			
WERKPLAN:	ANSICHTEN 2		MASSTAB:	1:100
DATUM: 15.02.2022	GEZ:	GRÖSSE: DIN A3	BAUNUMMER / PLAN-NR.: BA-104	

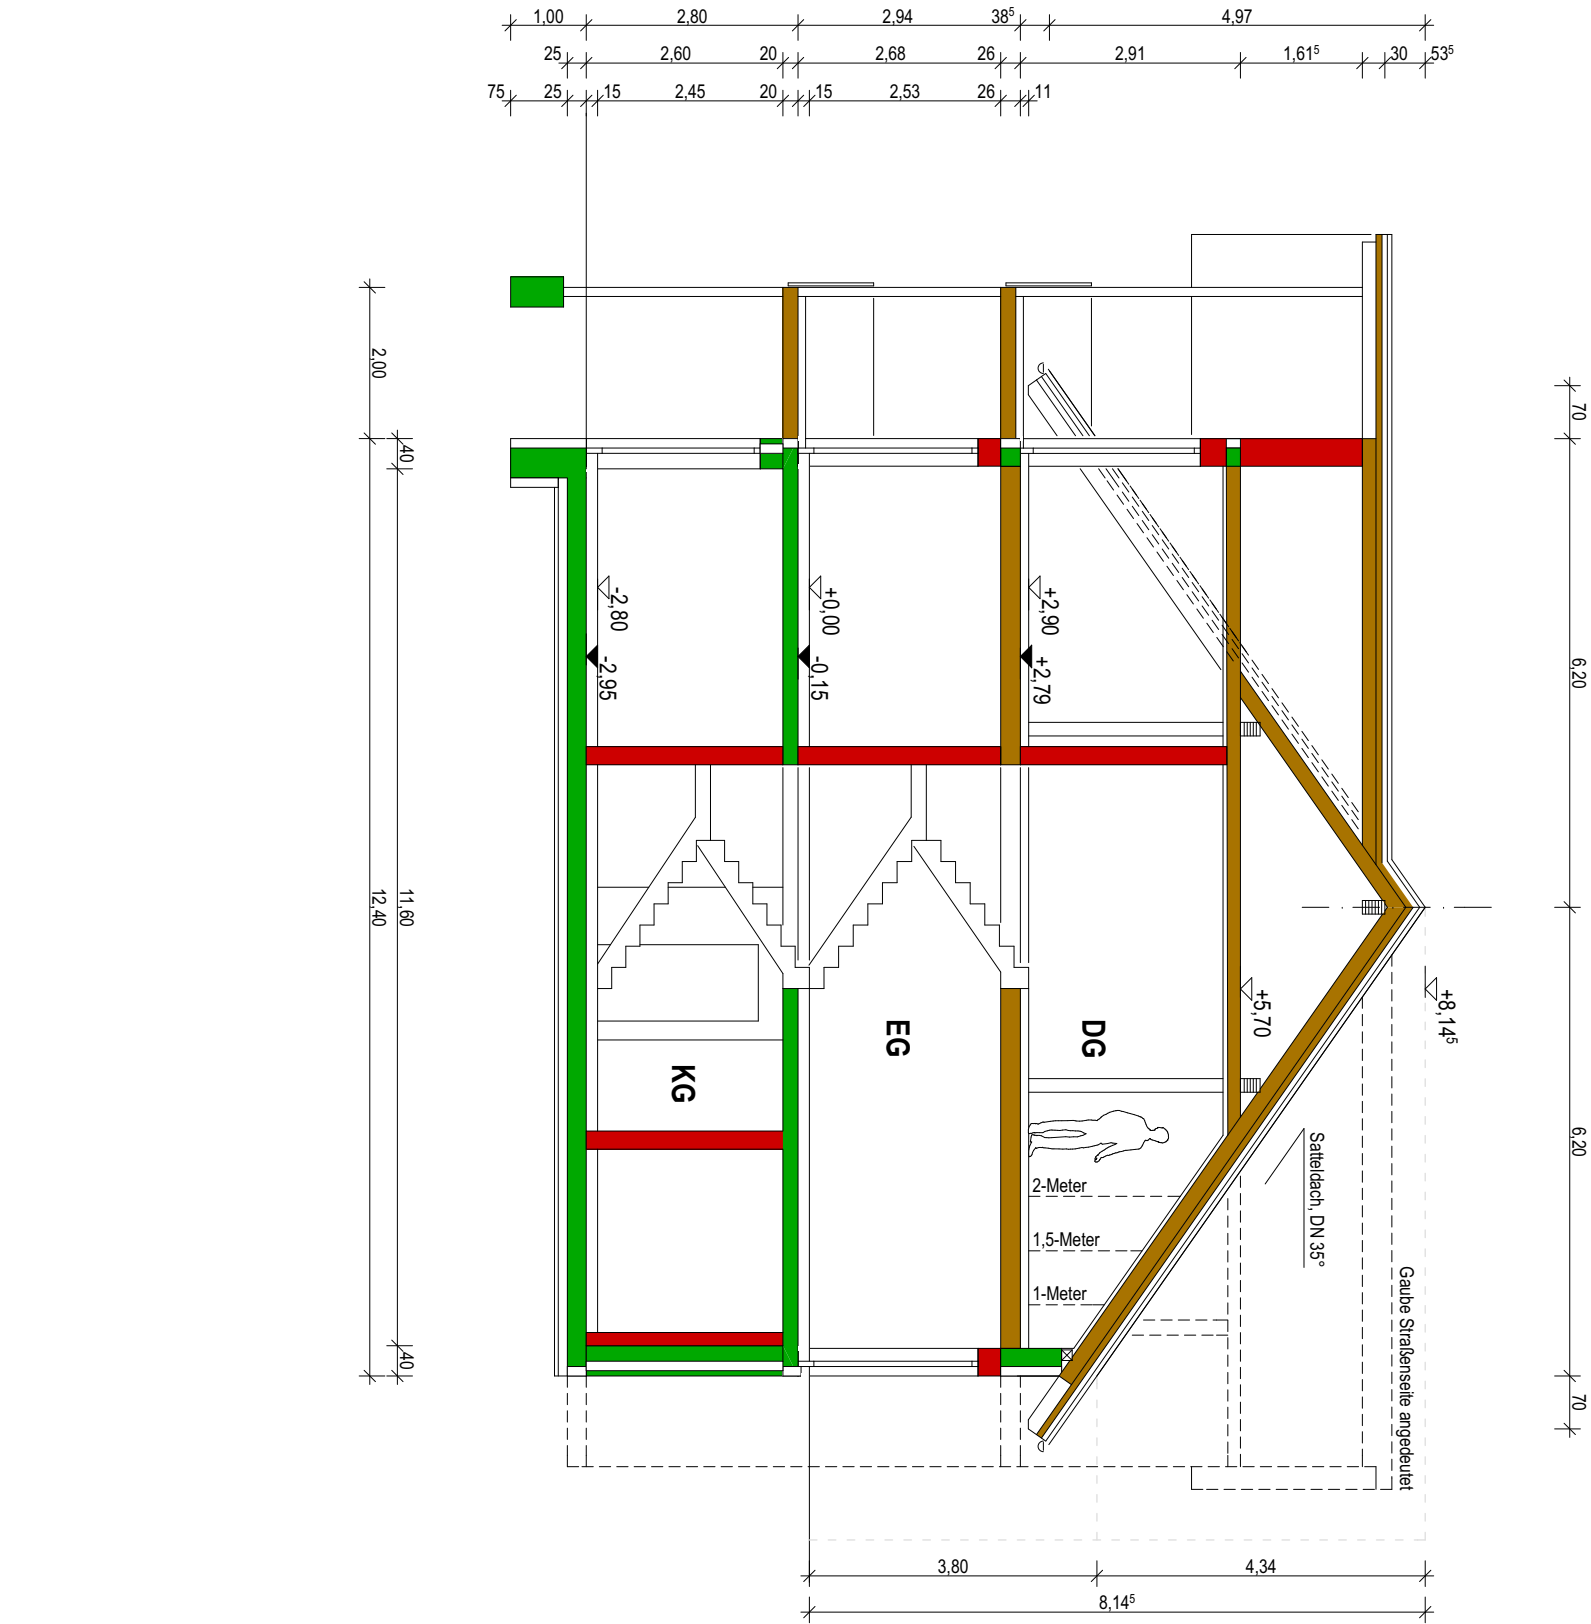


- BESTAND
- ABBRUCH
- NEU (STEIN)
- NEU (BETON)
- NEU (HOLZ)

	WIECHS A. R.; 15.02.2022 DER BAUHERR:		TENGEN, 15.02.2022 DER ARCHITEKT:	
PLANUNG U. BAULEITUNG:	ALBERT FRANK 78250 TENGEN	STADTSTRASSE 13	DIPL.- ING. ARCHITEKT TELEFON: 07736 / 77 22	FREIER ARCHITEKT FAX: 07736 / 77 25
BAUVORHABEN:	NEUBAU EINES DOPPELHAUSES UND EINER GARAGE			
BAUORT:	BIRKENWEG 4 - FLST.-NR. 71 - 78250 TENGEN - WIECHS A. R.			
BAUHERR:	SCHEU, BRUNO, BARBARA, TOBIAS UND MICHAELA - VERTR. DURCH SCHEU, BRUNO - ZELGLESTR. 5 - 78250 TENGEN - WIECHS A. R.			
WERKPLAN:	SCHNITT A-A			MASSTAB: 1:100
DATUM: 15.02.2022	GEZ:	GRÖSSE: DIN A3	BAUNUMMER / PLAN-NR.: BA-102	

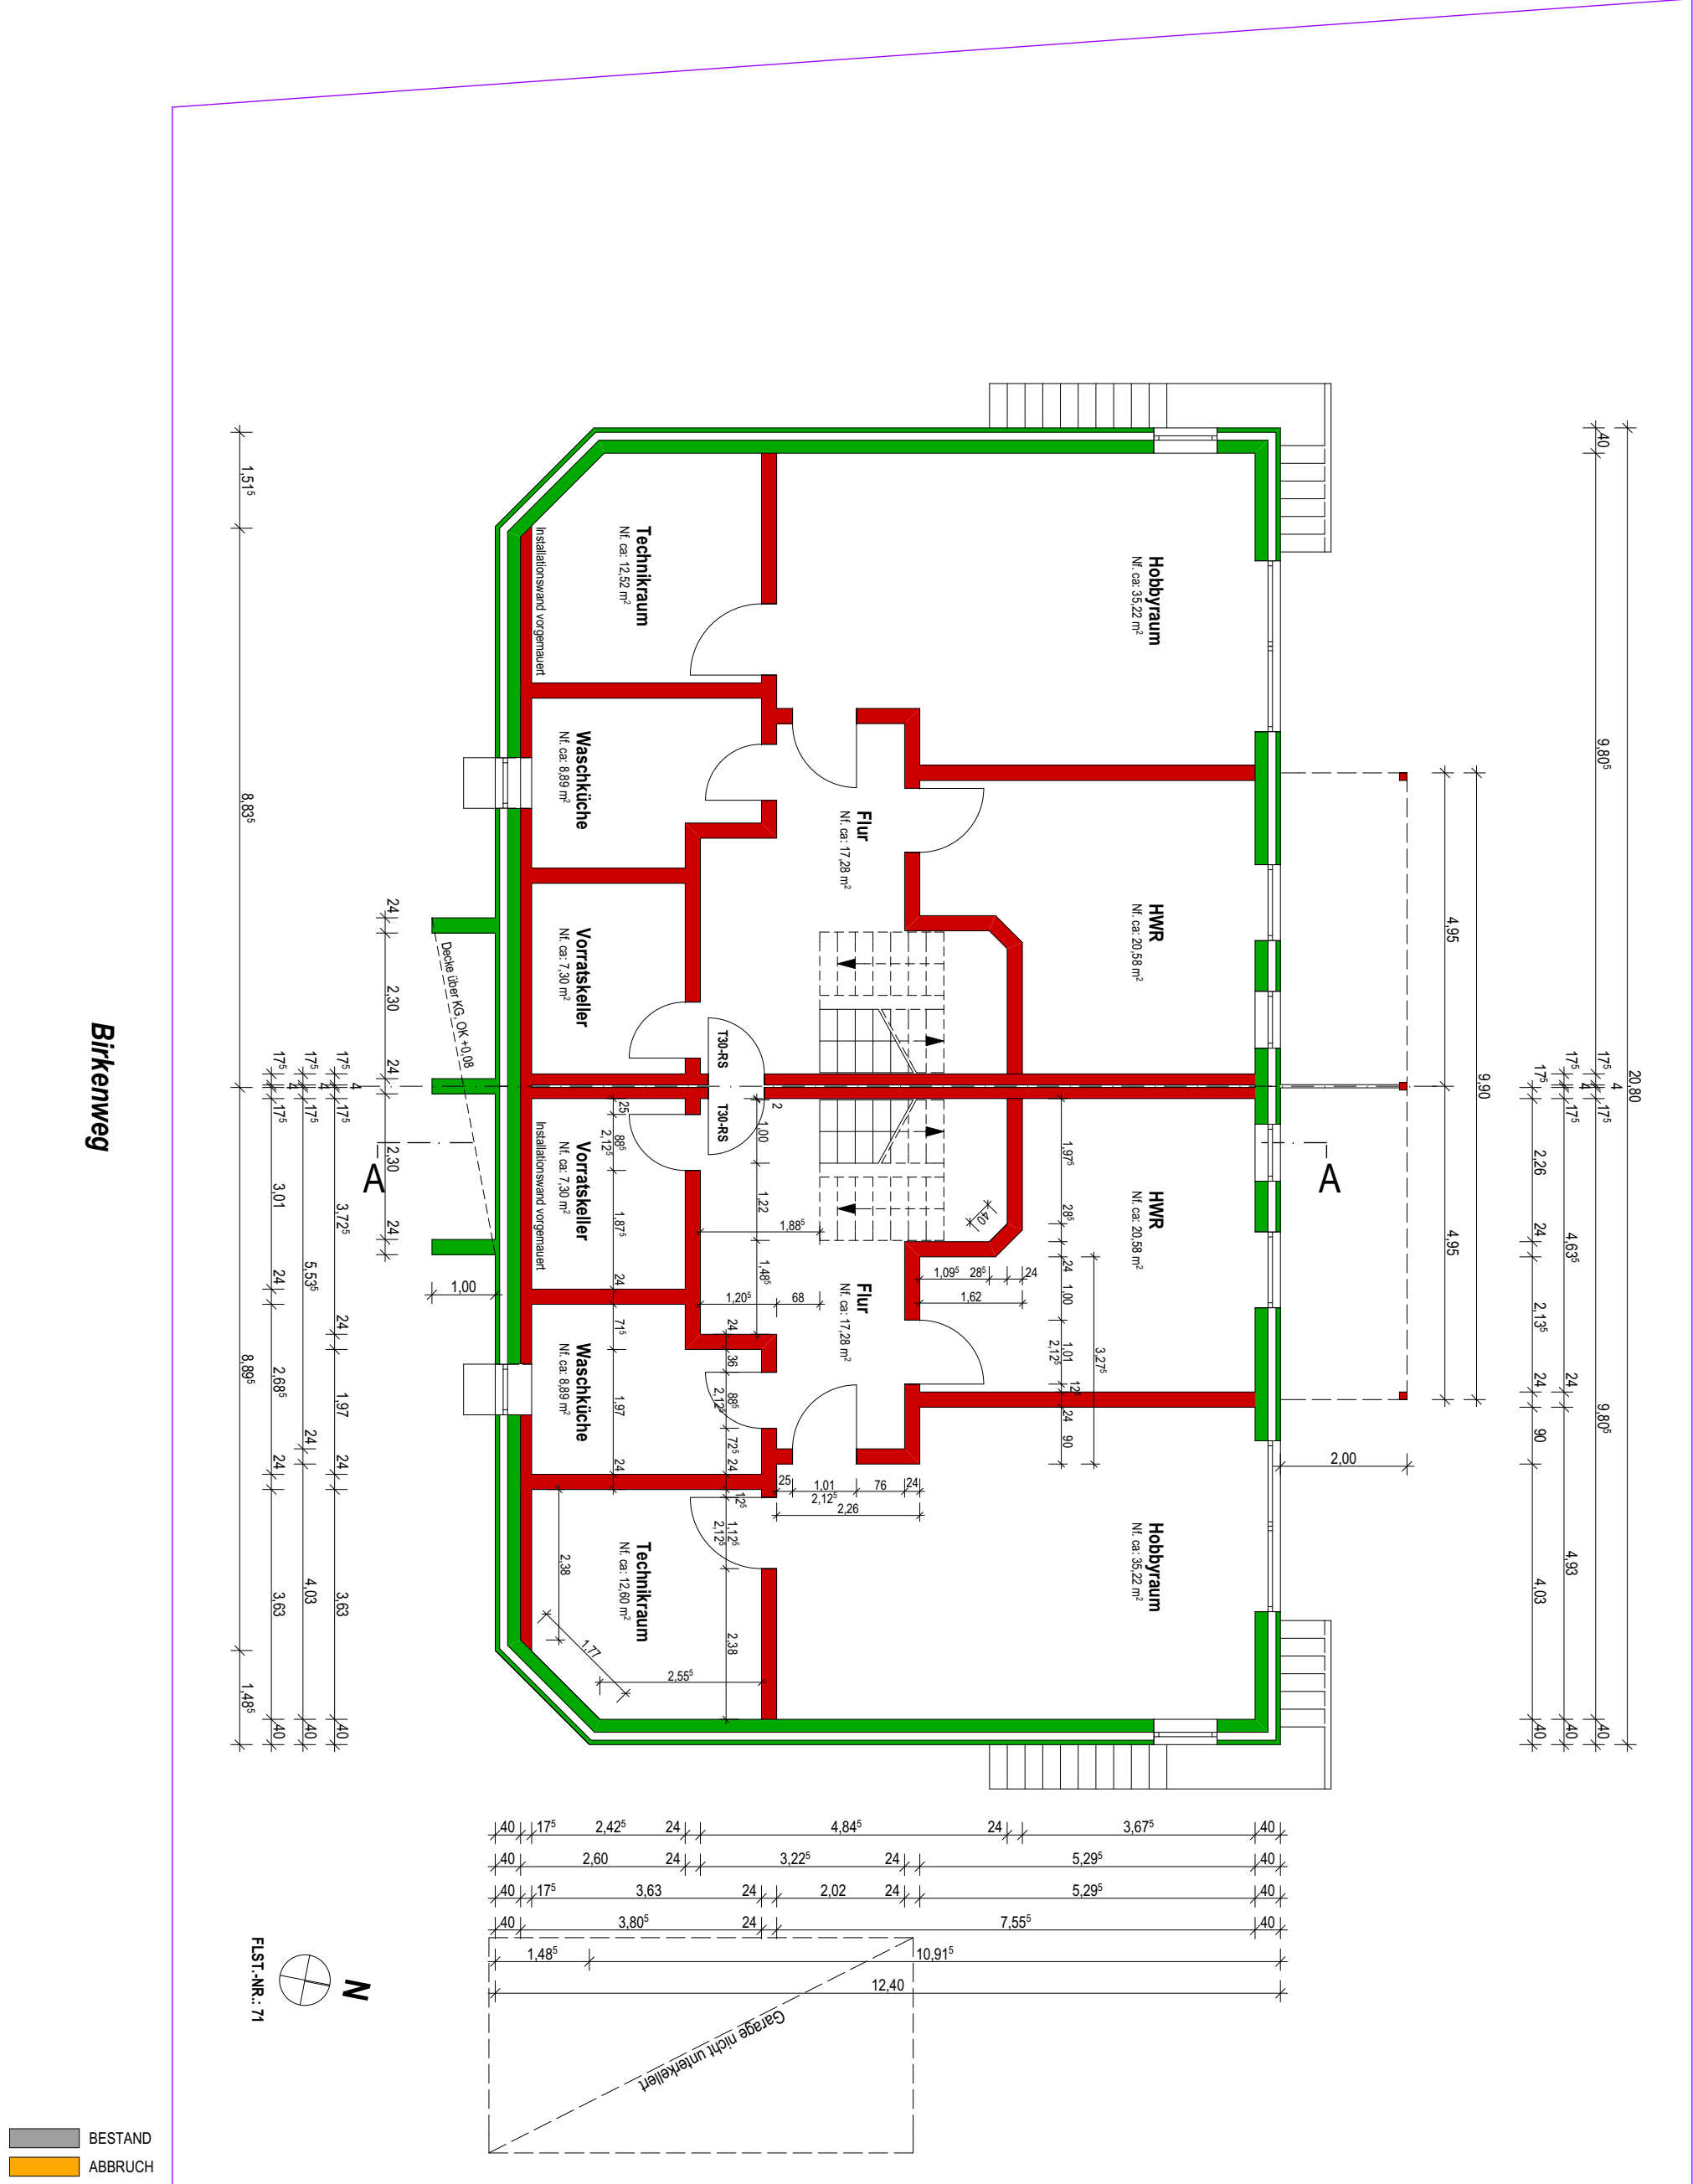


- BESTAND
- ABBRUCH
- NEU (STEIN)
- NEU (BETON)
- NEU (HOLZ)

	WIECHS A. R.; 15.02.2022 DER BAUHERR:		TENGEN, 15.02.2022 DER ARCHITEKT:	
PLANUNG U. BAULEITUNG:	ALBERT FRANK 78250 TENGEN	STADTSTRASSE 13	DIPL. - ING. ARCHITEKT TELEFON: 07736 / 77 22	FREIER ARCHITEKT FAX: 07736 / 77 25
BAUVORHABEN:	NEUBAU EINES DOPPELHAUSES UND EINER GARAGE			
BAUORT:	BIRKENWEG 4 - FLST.-NR. 71 - 78250 TENGEN - WIECHS A. R.			
BAUHERR:	SCHEU, BRUNO, BARBARA, TOBIAS UND MICHAELA - VERTR. DURCH SCHEU, BRUNO - ZELGLESTR. 5 - 78250 TENGEN - WIECHS A. R.			
WERKPLAN:	KELLERGESCHOSS		MASSTAB:	1:100
DATUM: 15.02.2022	GEZ:	GRÖSSE: DIN A3	BAUNUMMER / PLAN-NR.: BA-100	

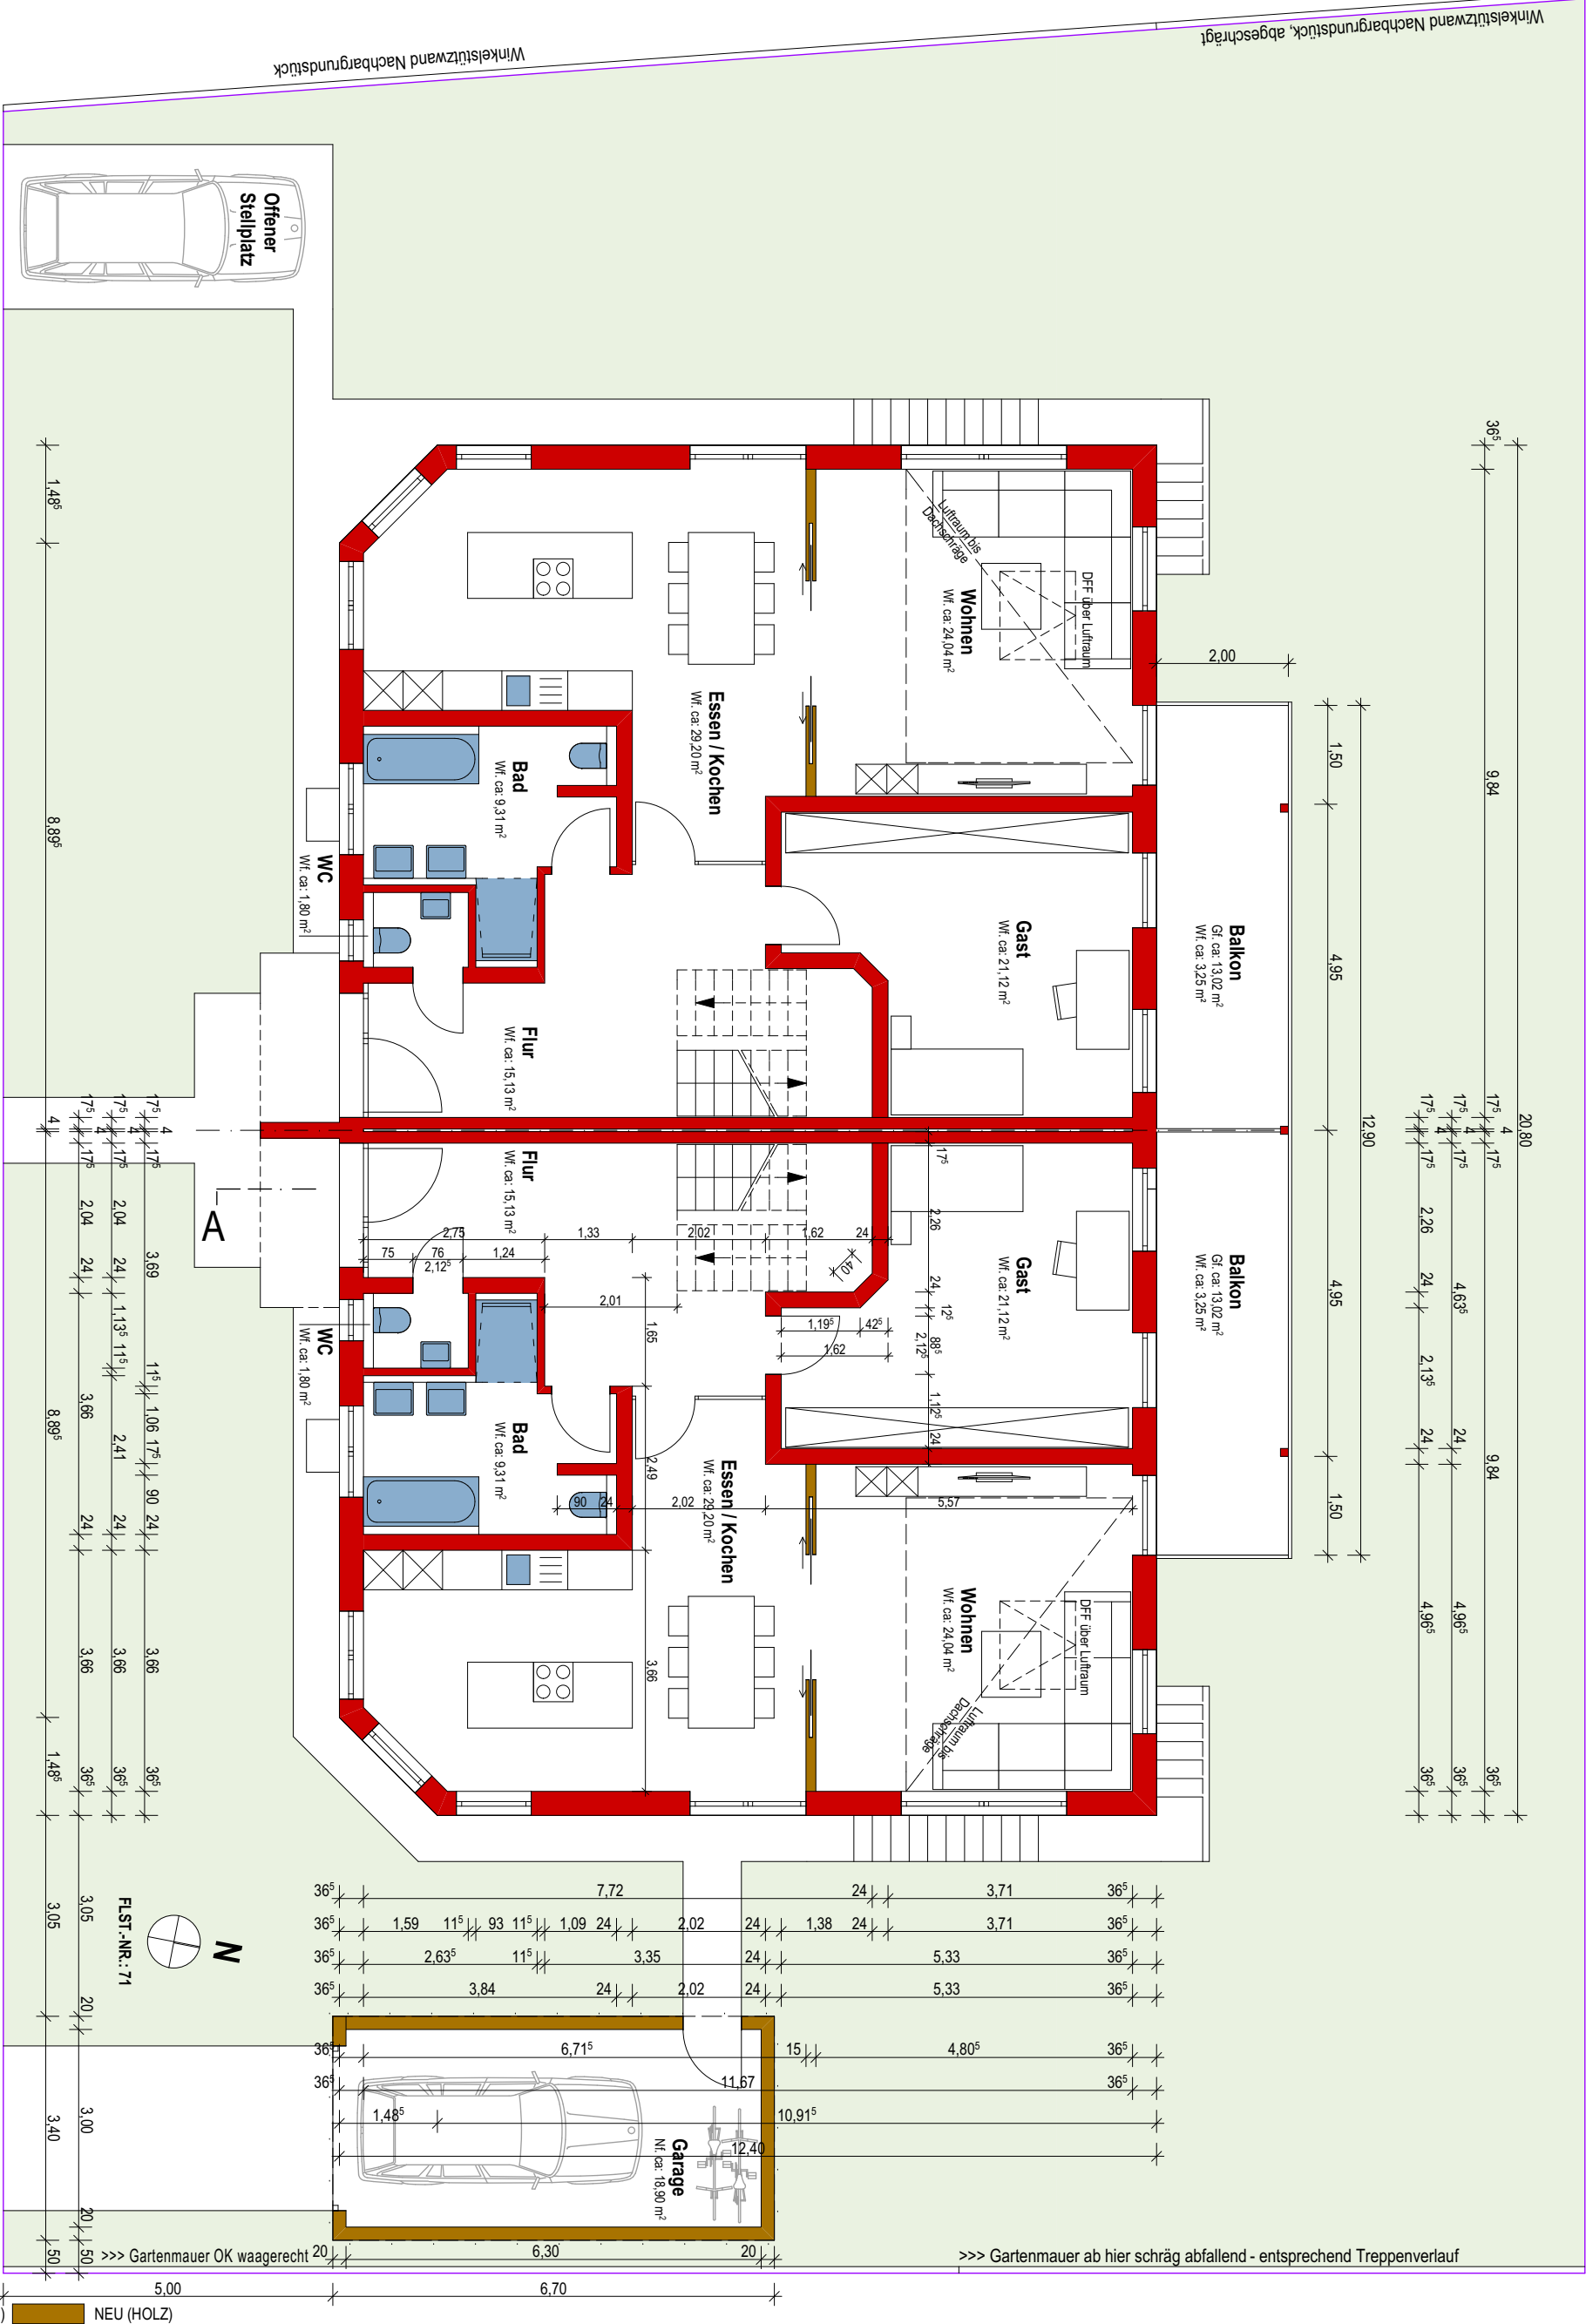

- BESTAND
- ABBRUCH
- NEU (STEIN)
- NEU (BETON)

	WIECHS A. R.; 15.02.2022 DER BAUHERR:		TENGEN, 15.02.2022 DER ARCHITEKT:	
PLANUNG U. BAULEITUNG:	ALBERT FRANK 78250 TENGEN	STADTSTRASSE 13	DIPL.- ING. ARCHITEKT TELEFON: 07736 / 77 22	FREIER ARCHITEKT FAX: 07736 / 77 25
BAUVORHABEN:	NEUBAU EINES DOPPELHAUSES UND EINER GARAGE			
BAUORT:	BIRKENWEG 4 - FLST.-NR. 71 - 78250 TENGEN - WIECHS A. R.			
BAUHERR:	SCHEU, BRUNO, BARBARA, TOBIAS UND MICHAELA - VERTR. DURCH SCHEU, BRUNO - ZELGLESTR. 5 - 78250 TENGEN - WIECHS A. R.			
WERKPLAN:	ERDGESCHOSS		MASSTAB:	1:100
DATUM: 15.02.2022	GEZ:	GRÖSSE: DIN A3	BAUNUMMER / PLAN-NR.: BA-100	

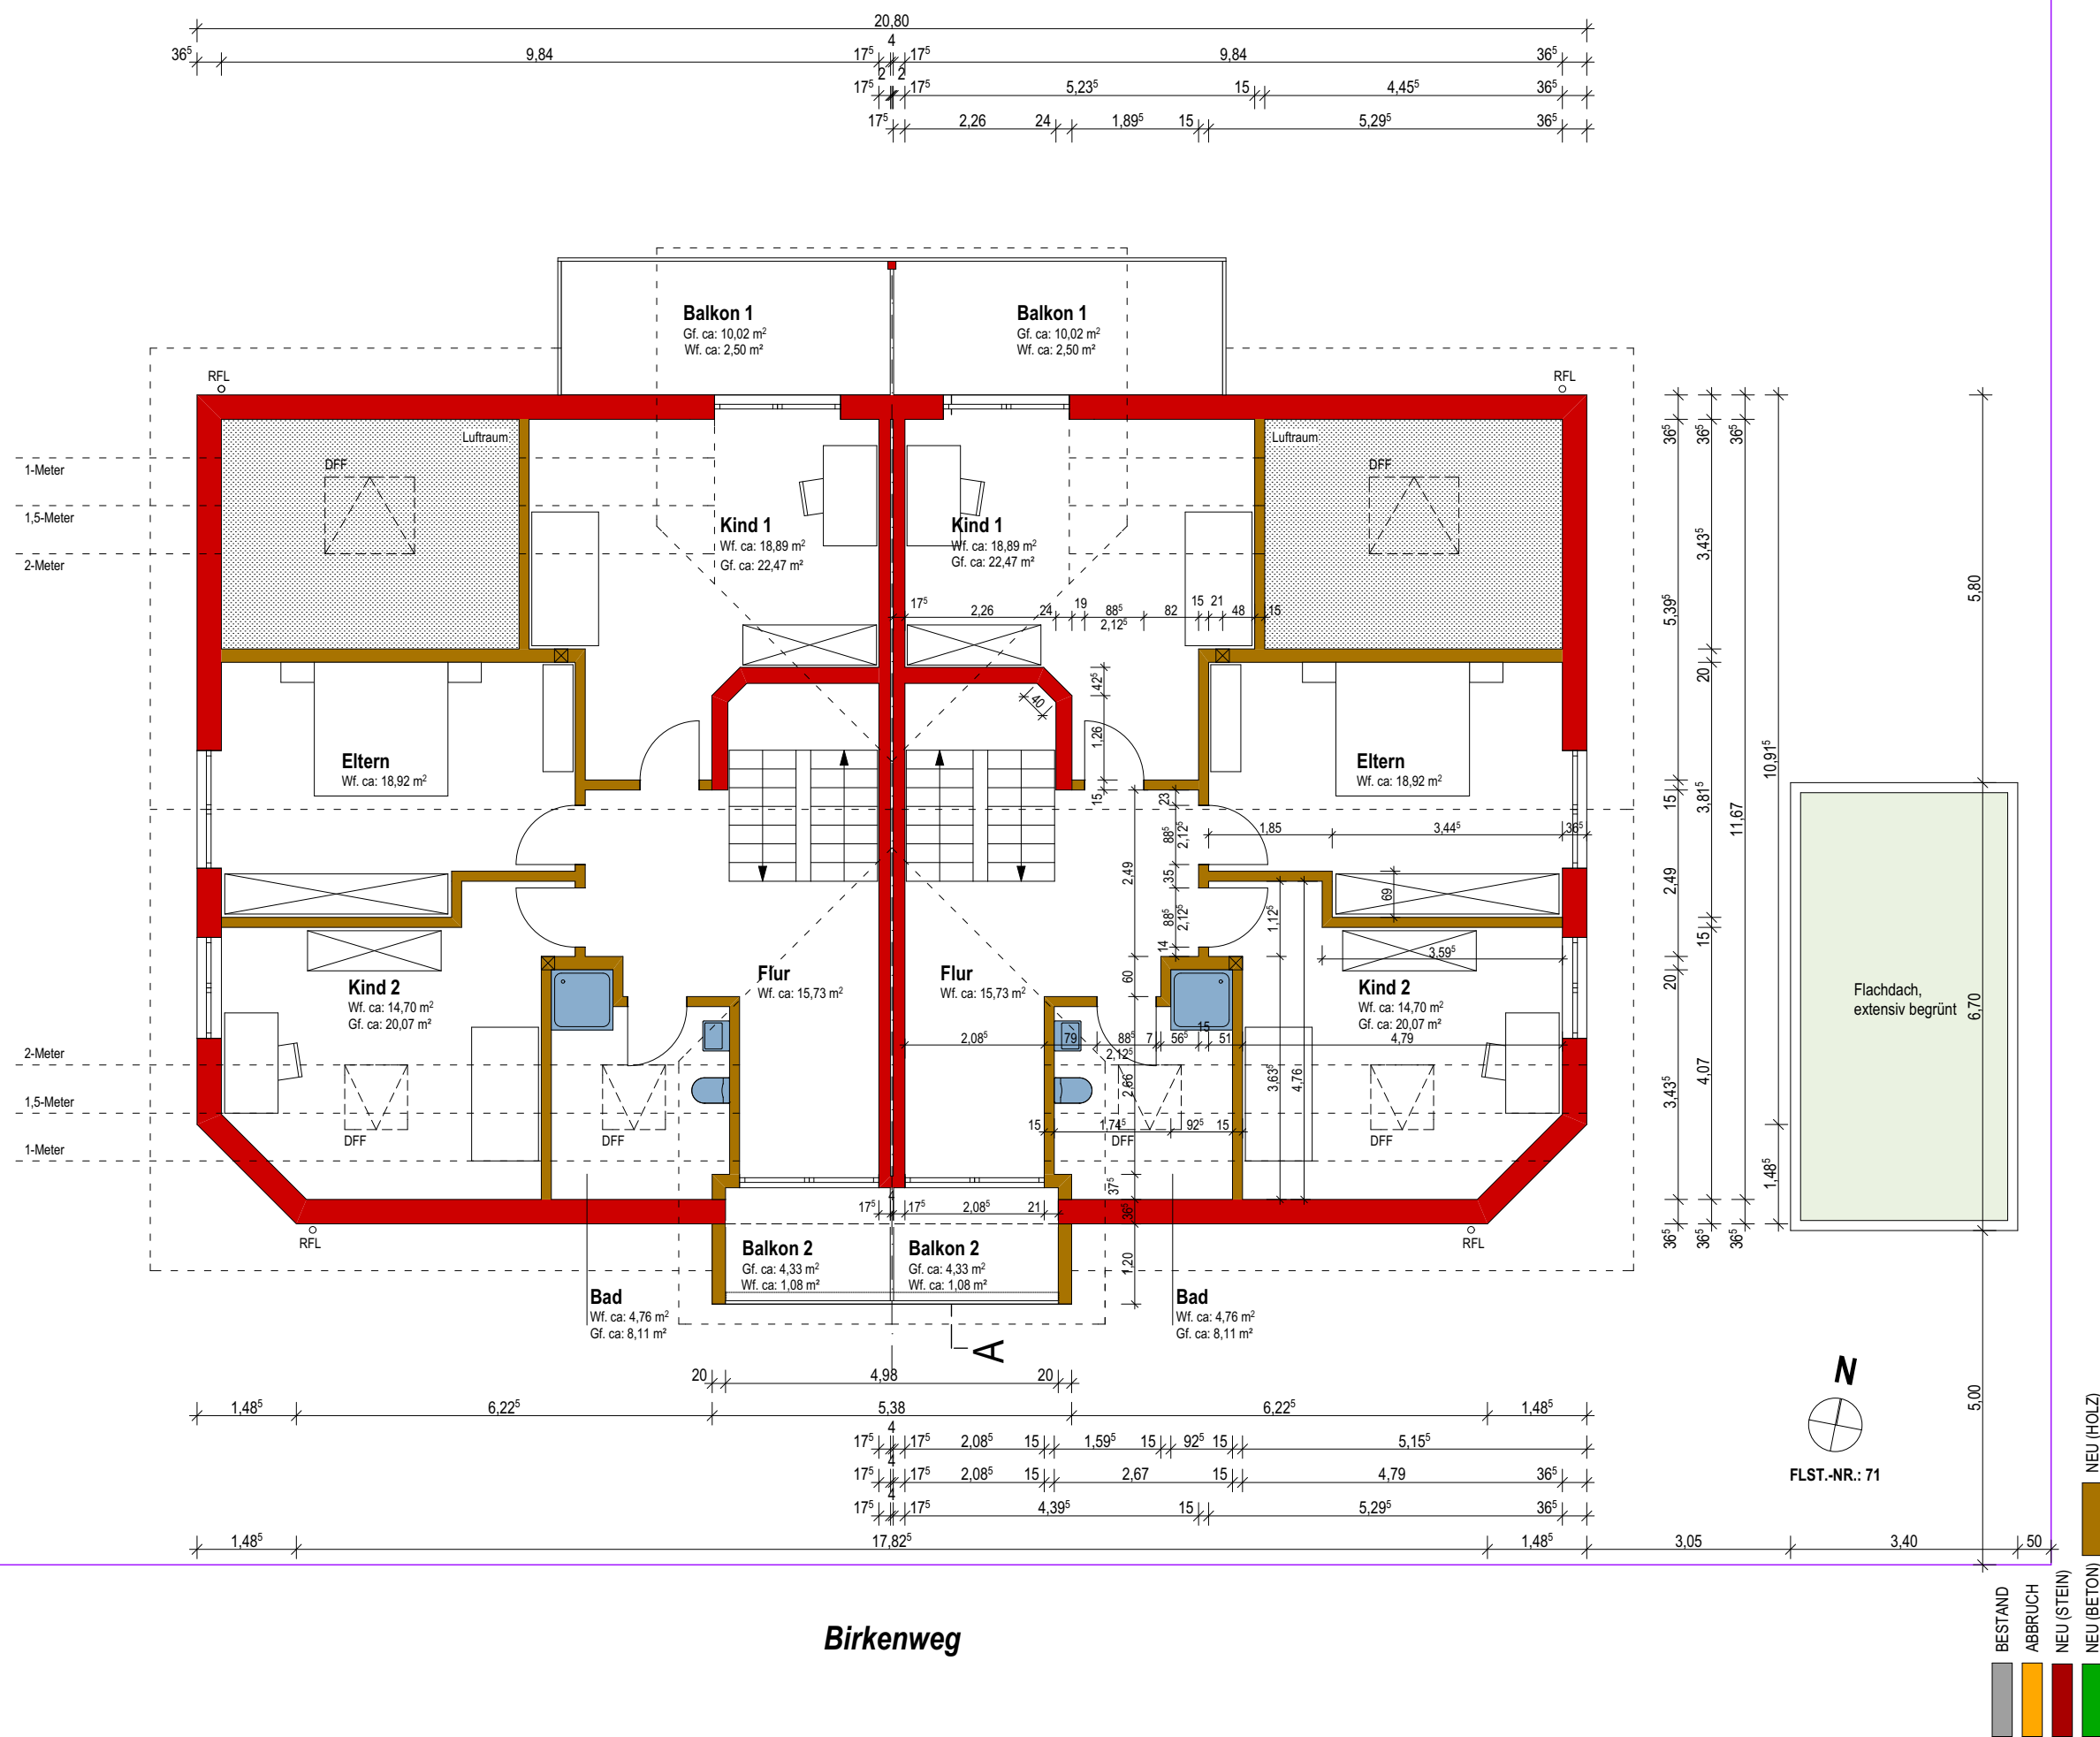

	WIECHS A. R.; 15.02.2022		TENGEN, 15.02.2022	
	DER BAUHERR:		DER ARCHITEKT:	
PLANUNG U. BAULEITUNG:	ALBERT FRANK 78250 TENGEN	STADTSTRASSE 13	DIPL.-ING. ARCHITEKT TELEFON: 07736 / 77 22	FREIER ARCHITEKT FAX: 07736 / 77 25
BAUVORHABEN:	NEUBAU EINES DOPPELHAUSES UND EINER GARAGE			
BAUORT:	BIRKENWEG 4 - FLST.-NR. 71 - 78250 TENGEN - WIECHS A. R.			
BAUHERR:	SCHEU, BRUNO, BARBARA, TOBIAS UND MICHAELA - VERTR. DURCH SCHEU, BRUNO - ZELGLESTR. 5 - 78250 TENGEN - WIECHS A. R.			
WERKPLAN:	DACHGESCHOSS		MASSTAB:	1:100
	DATUM: 15.02.2022	GEZ:	GRÖSSE: DIN A3	BAUNUMMER / PLAN-NR.: BA-101