


WESTEN

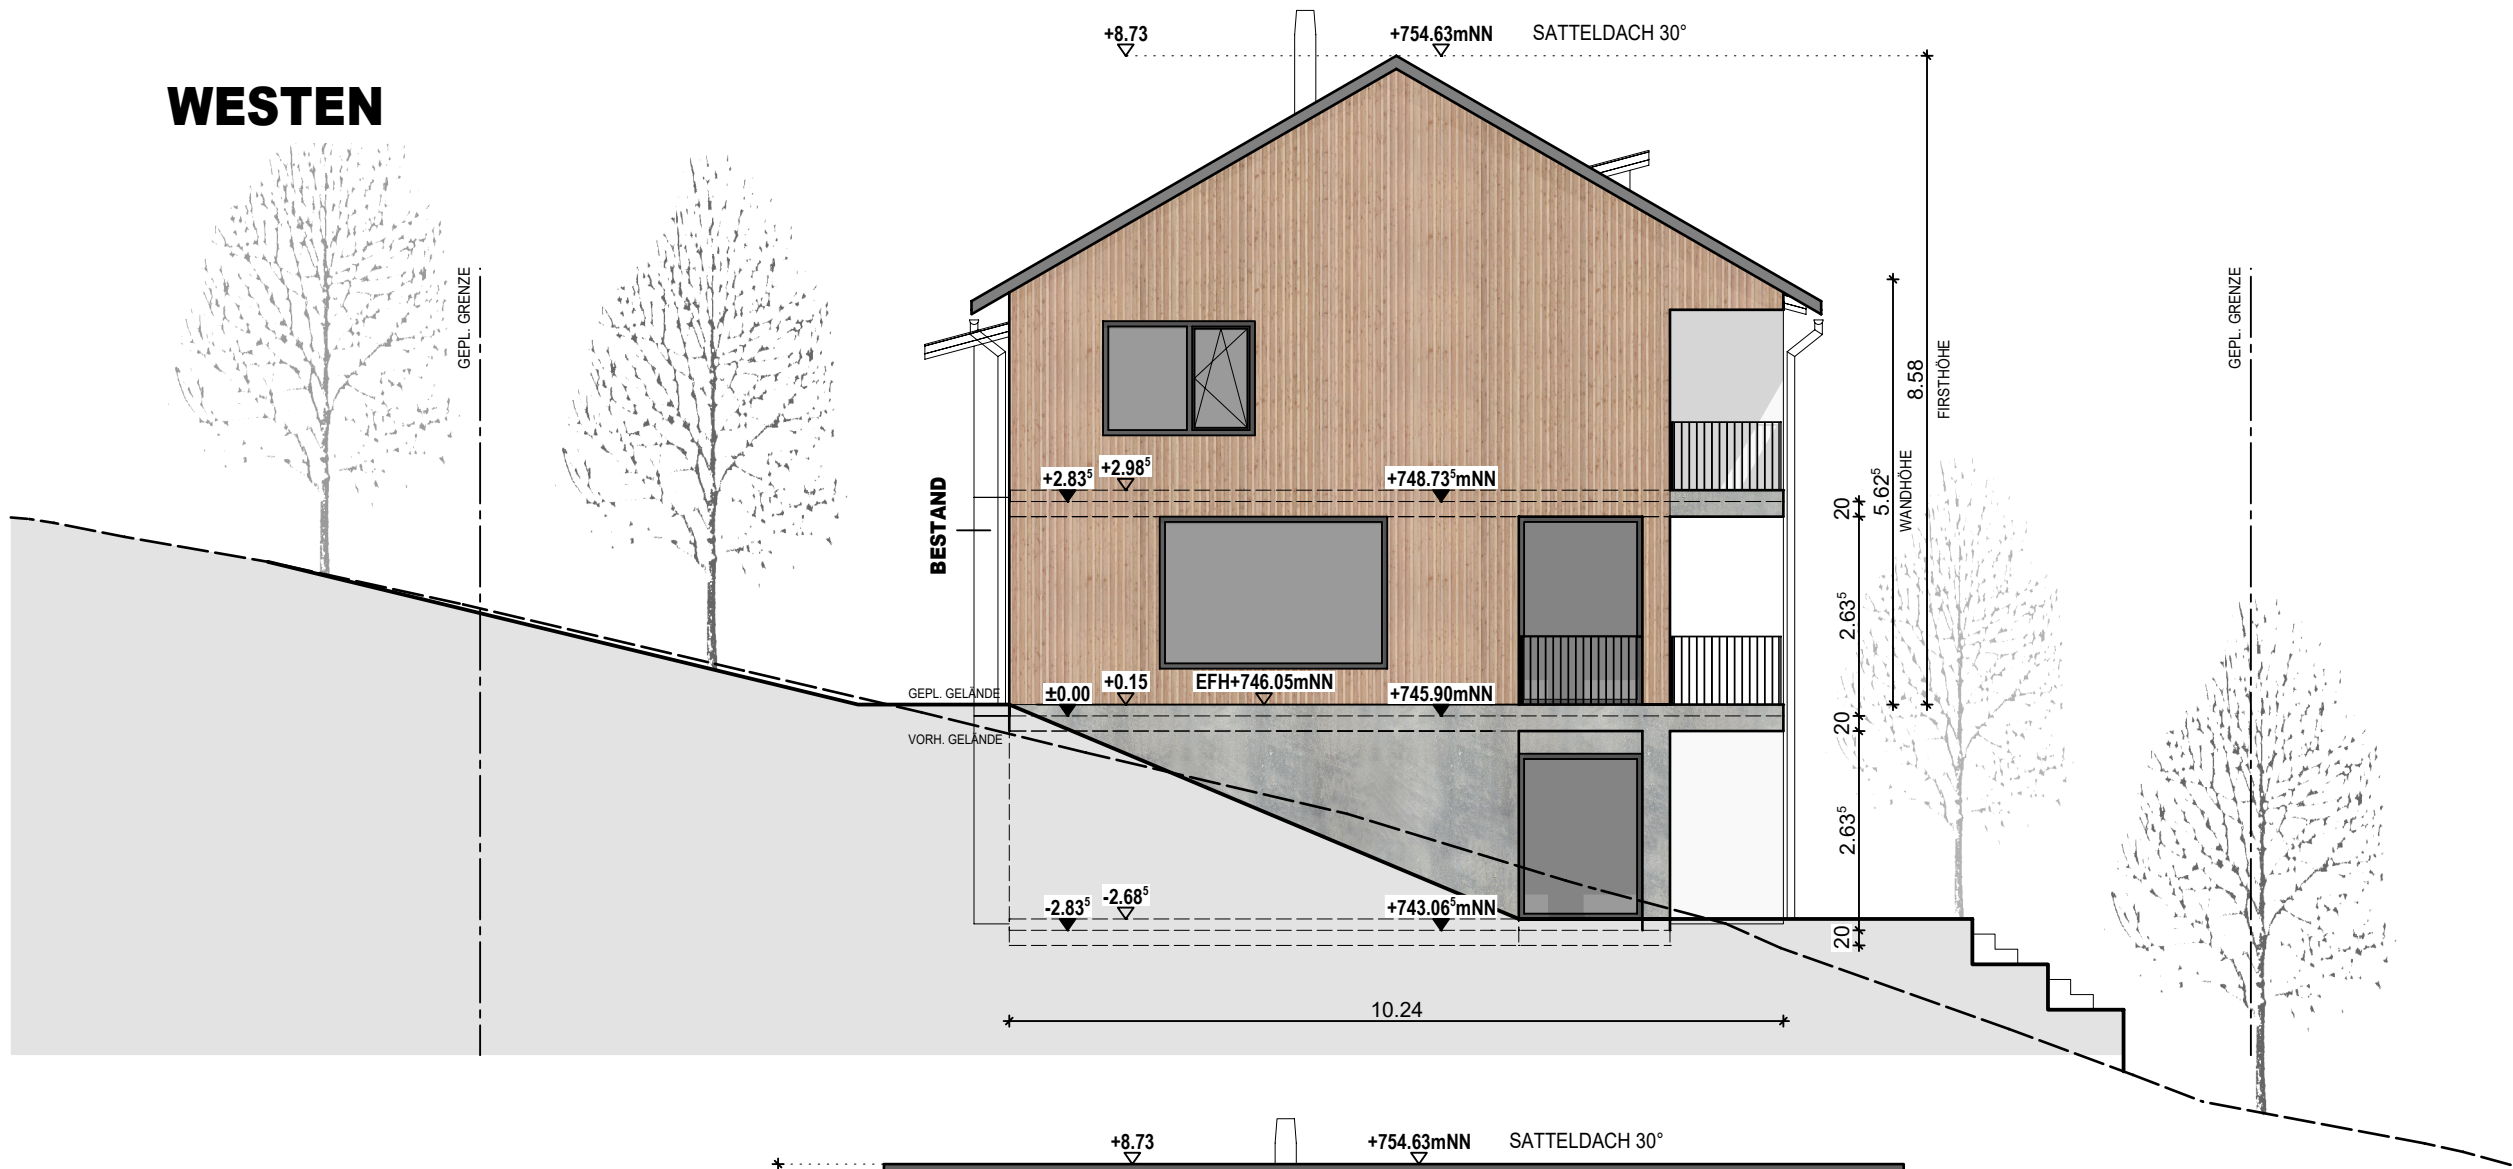

SÜDEN



BAUGESUCH

BAUVORHABEN

NEUBAU EINES
EINFAM. WOHNHAUSES
MIT EINLIEGERWOHNUNG

BAUORT

WALDFRIEDEN 1
78250 TENGEN

FLURST. NR.: 371/1

BAUHERR

CHRISTIANE UND
DOMINIK SIBOLD
EMMISHOFERSTR. 14
78187 GEISINGEN-
LEIPFERDINGEN

ARCHITEKT

RAINER WEZSTEIN
DIPL.ING. (FH)
HOHENHEWENSTR. 6
78250 TENGEN

GEZEICHNET: FEB. 2022 M. WEZSTEIN

ANSICHTEN 1

M 1 : 100