


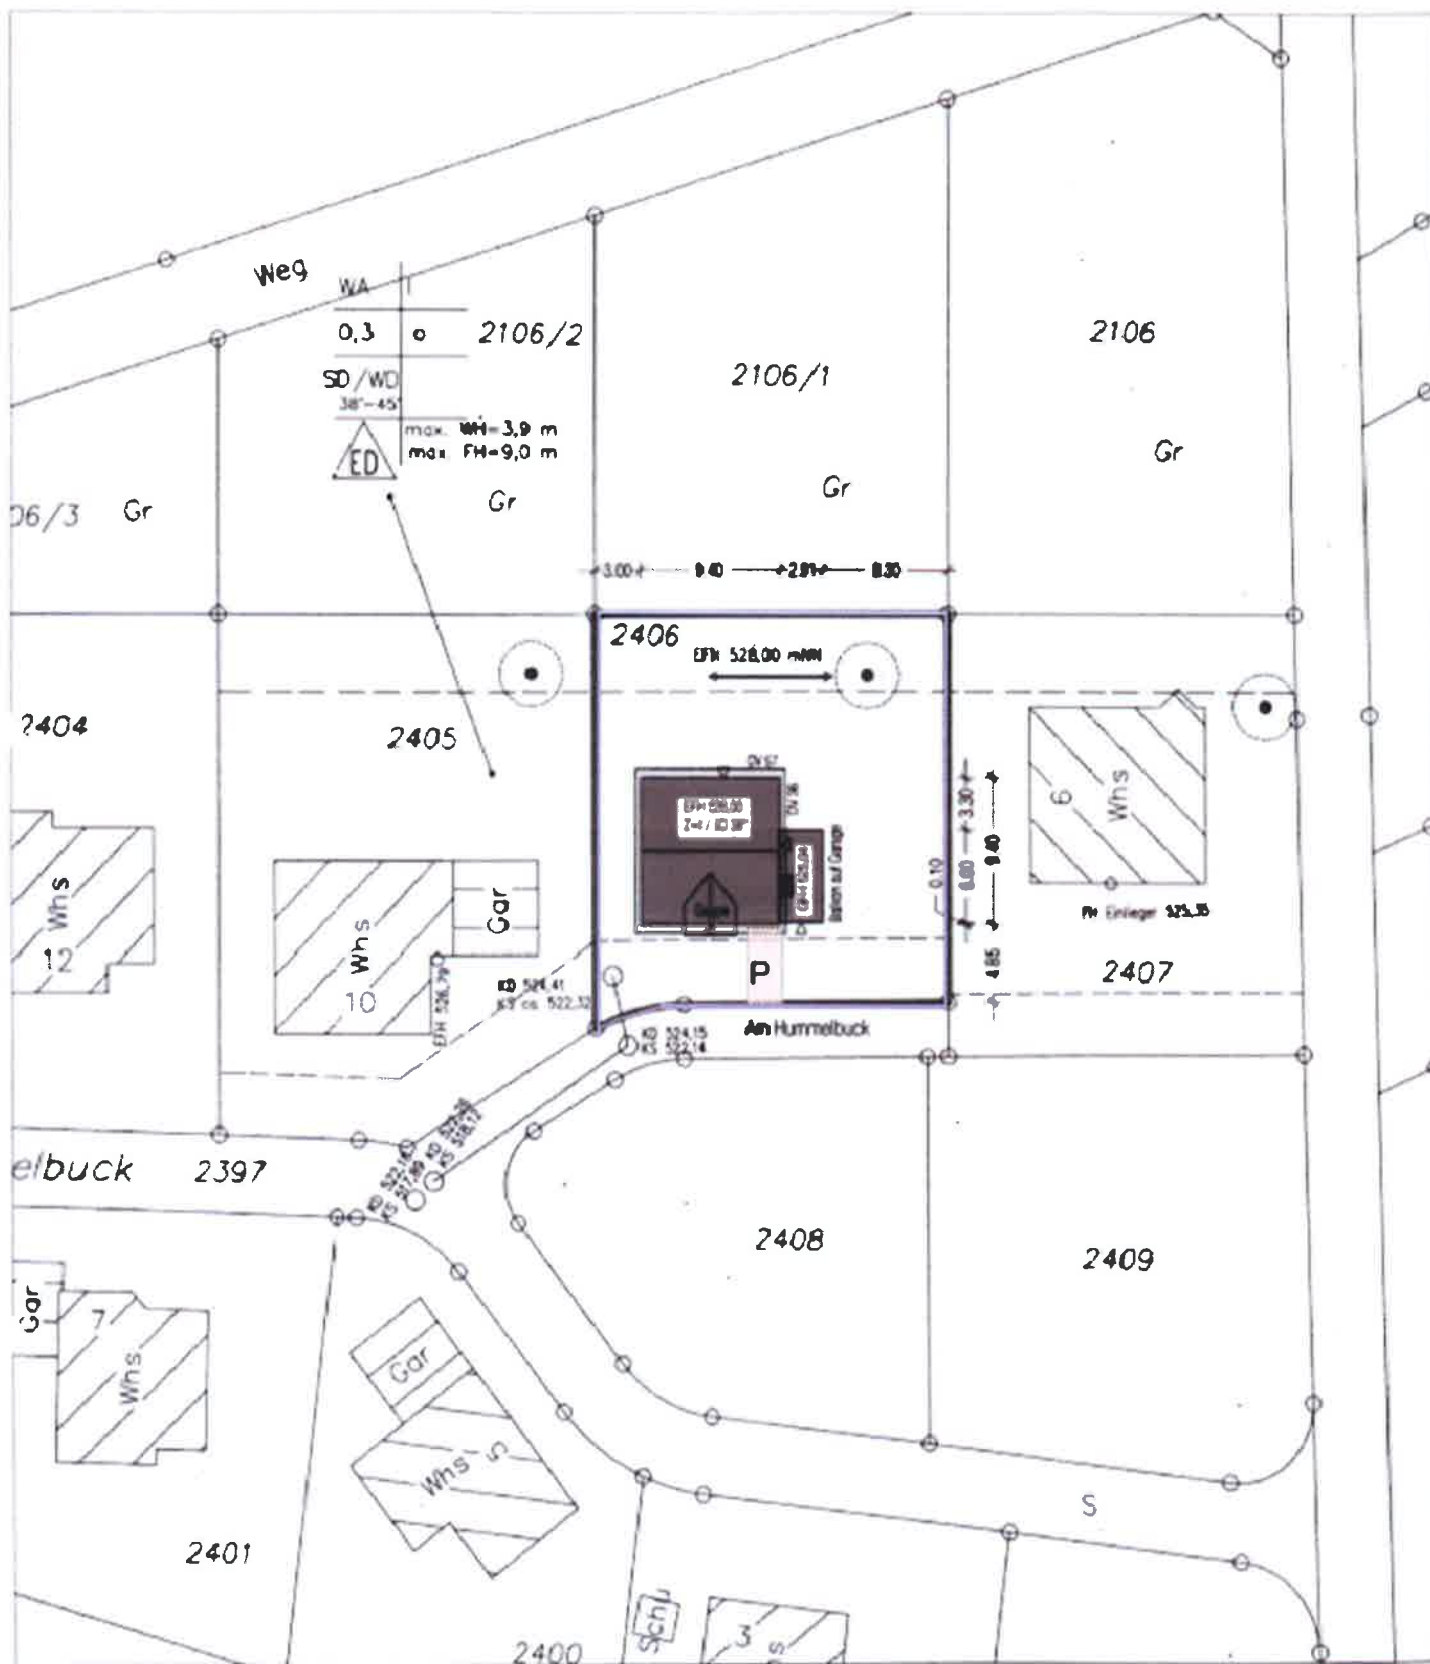

Stadt/Gemeinde:
Gemarkung u. Nr.
Landkreis:

Tengen
Büßlingen
Kanton:

Umnutzung R. Akari Büßlingen

Klaus Wetzstein
Dipl. Ing. (Fh) Architekt
Zollstrasse 43
78250 Büßlingen

Lageplan

05.01.2016

M.: 1:500

[Handwritten Signature]