



Schnitt A-A

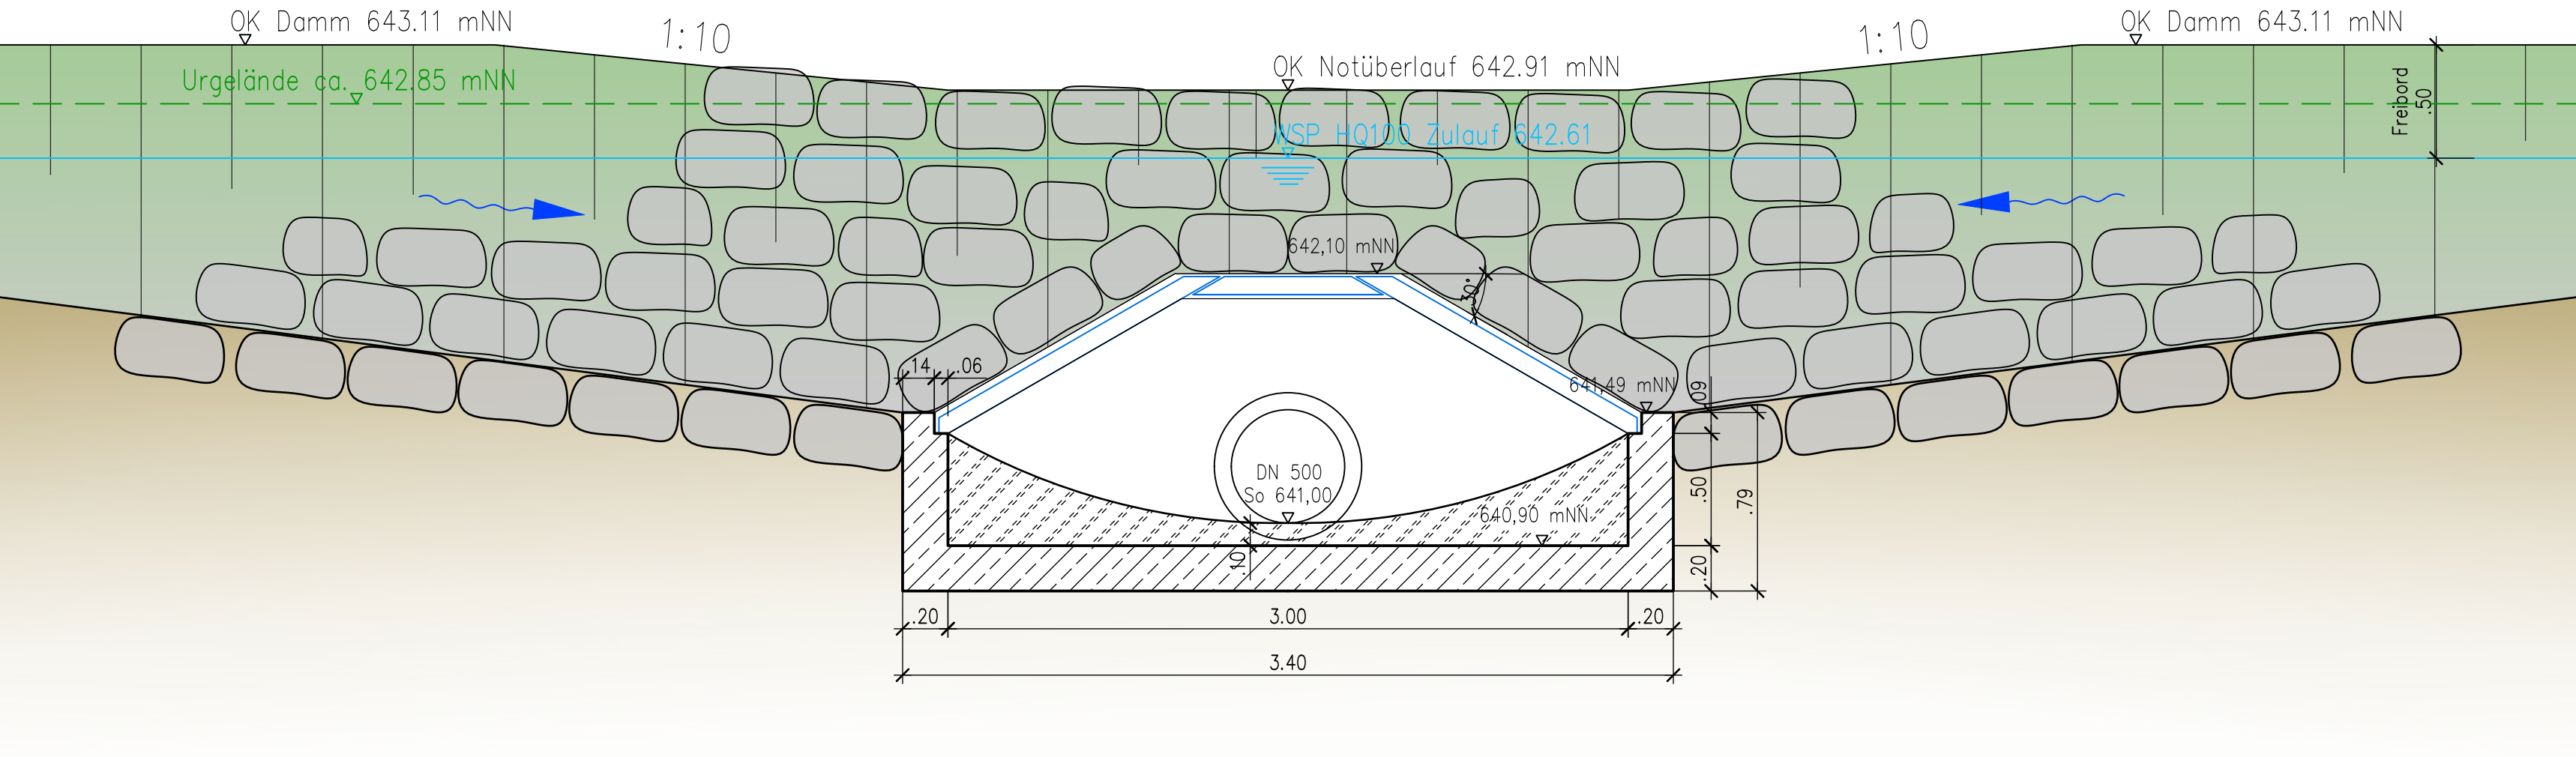


Einlaufbauwerk Hochwasserableitung; DN 500

Draufsicht

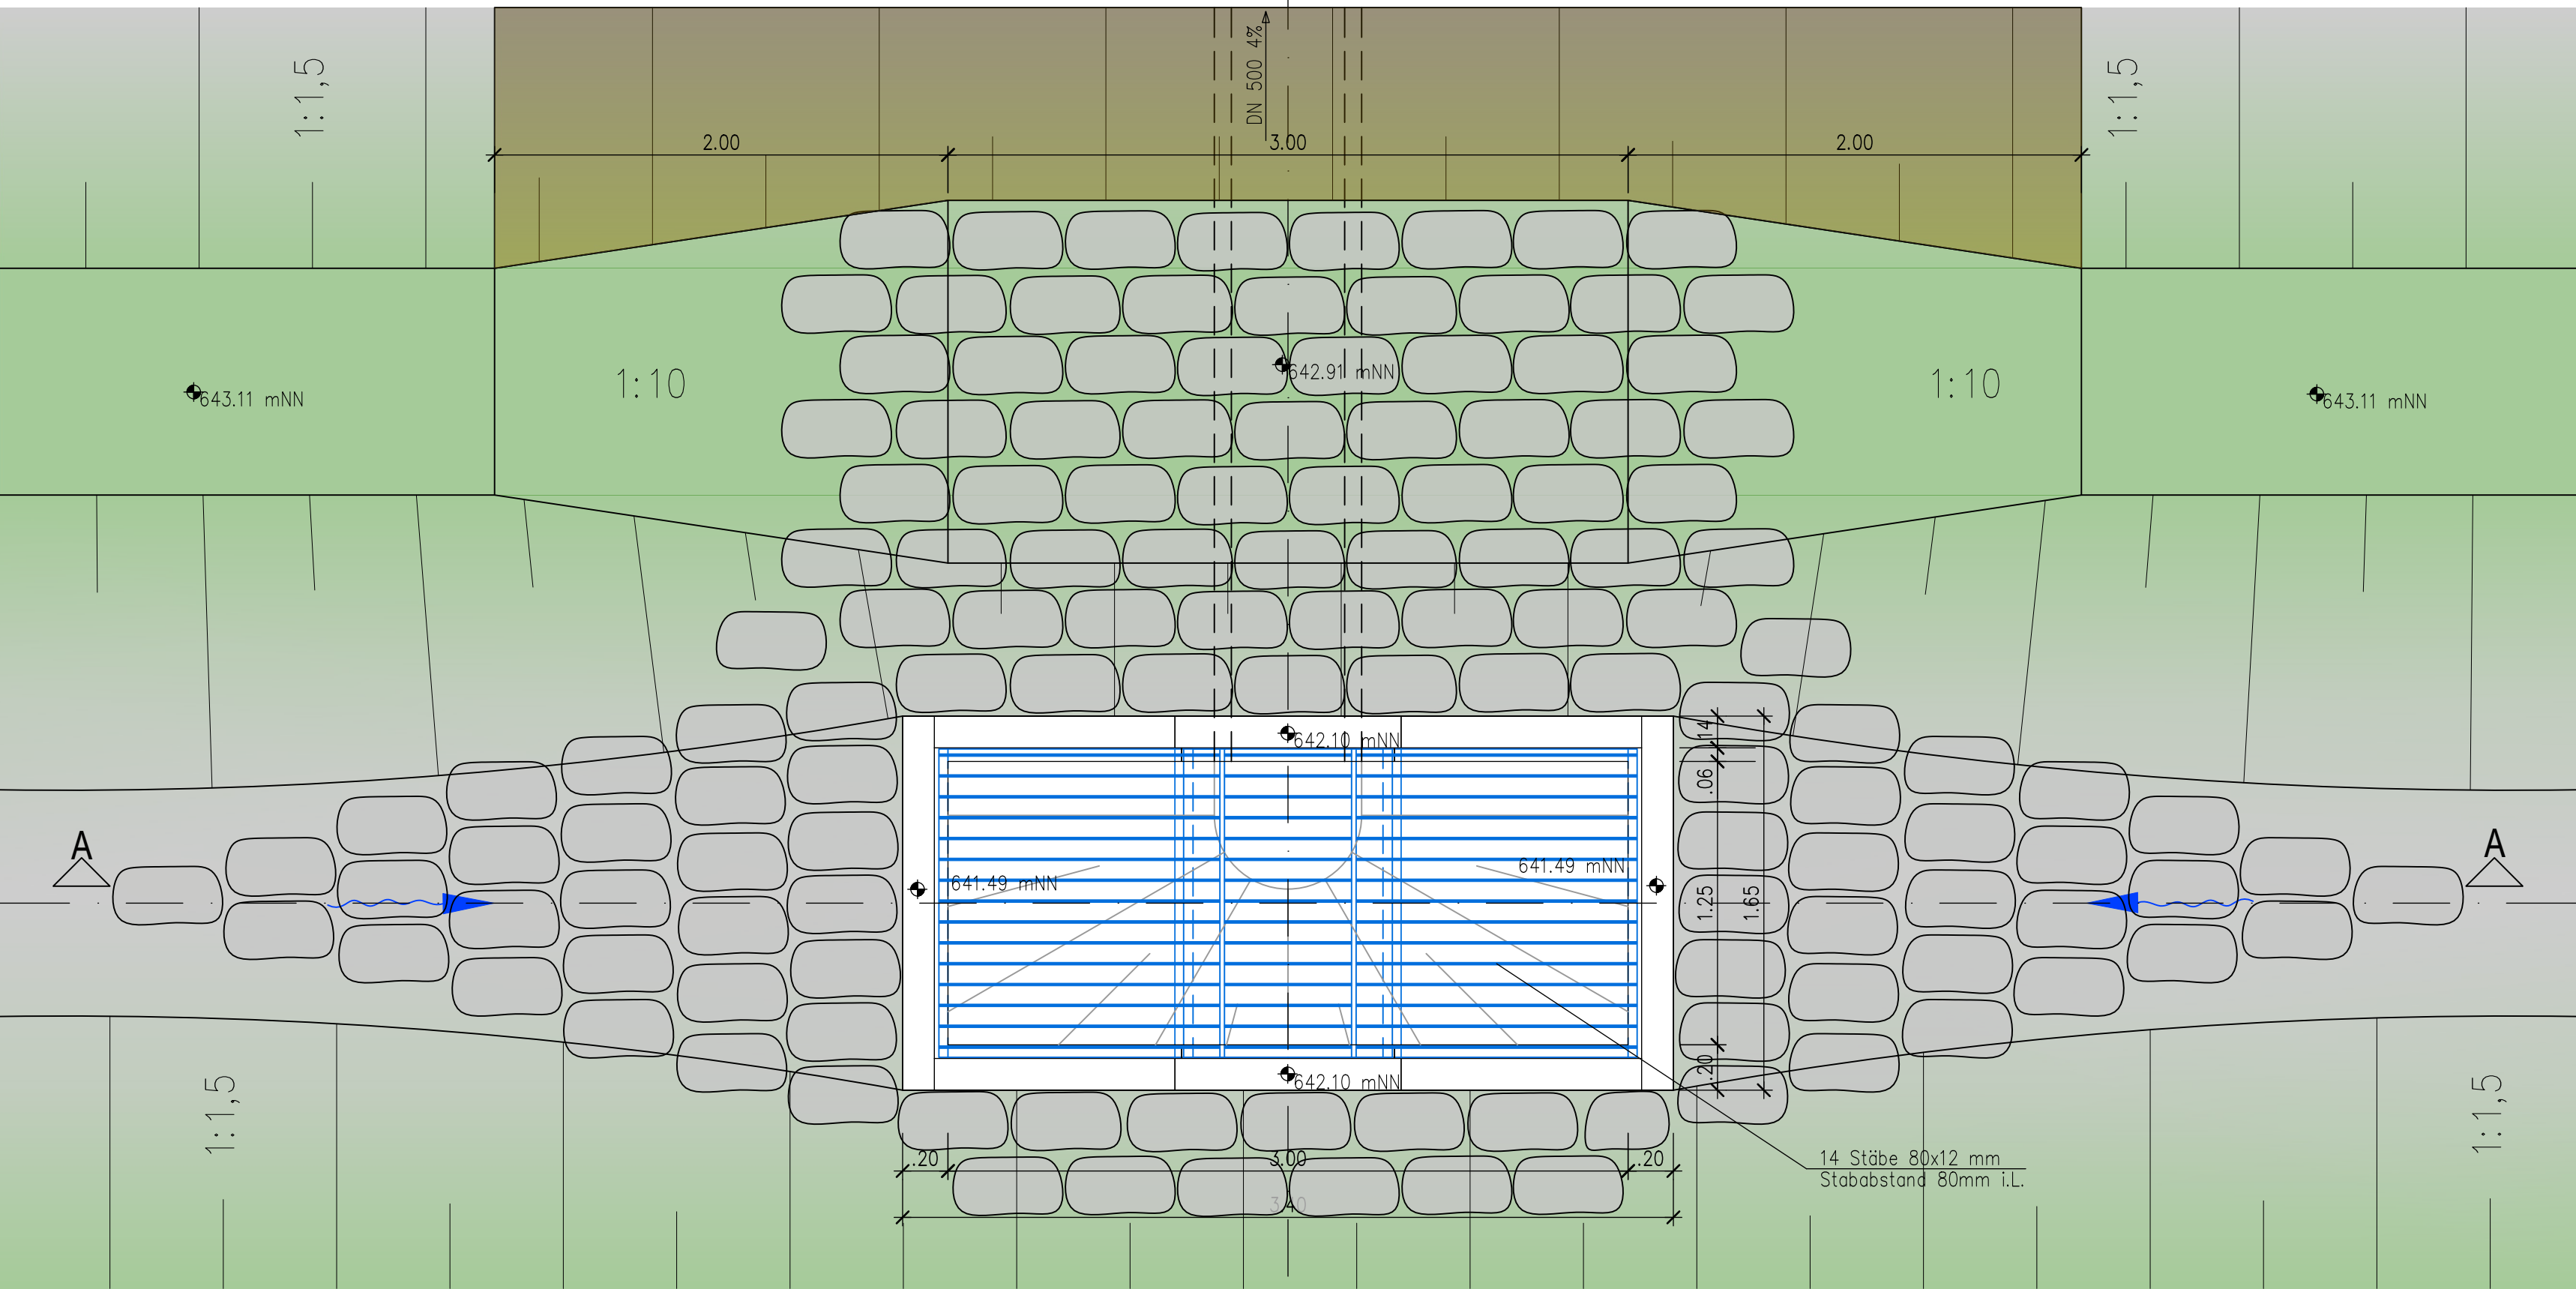

Schnitt B-B

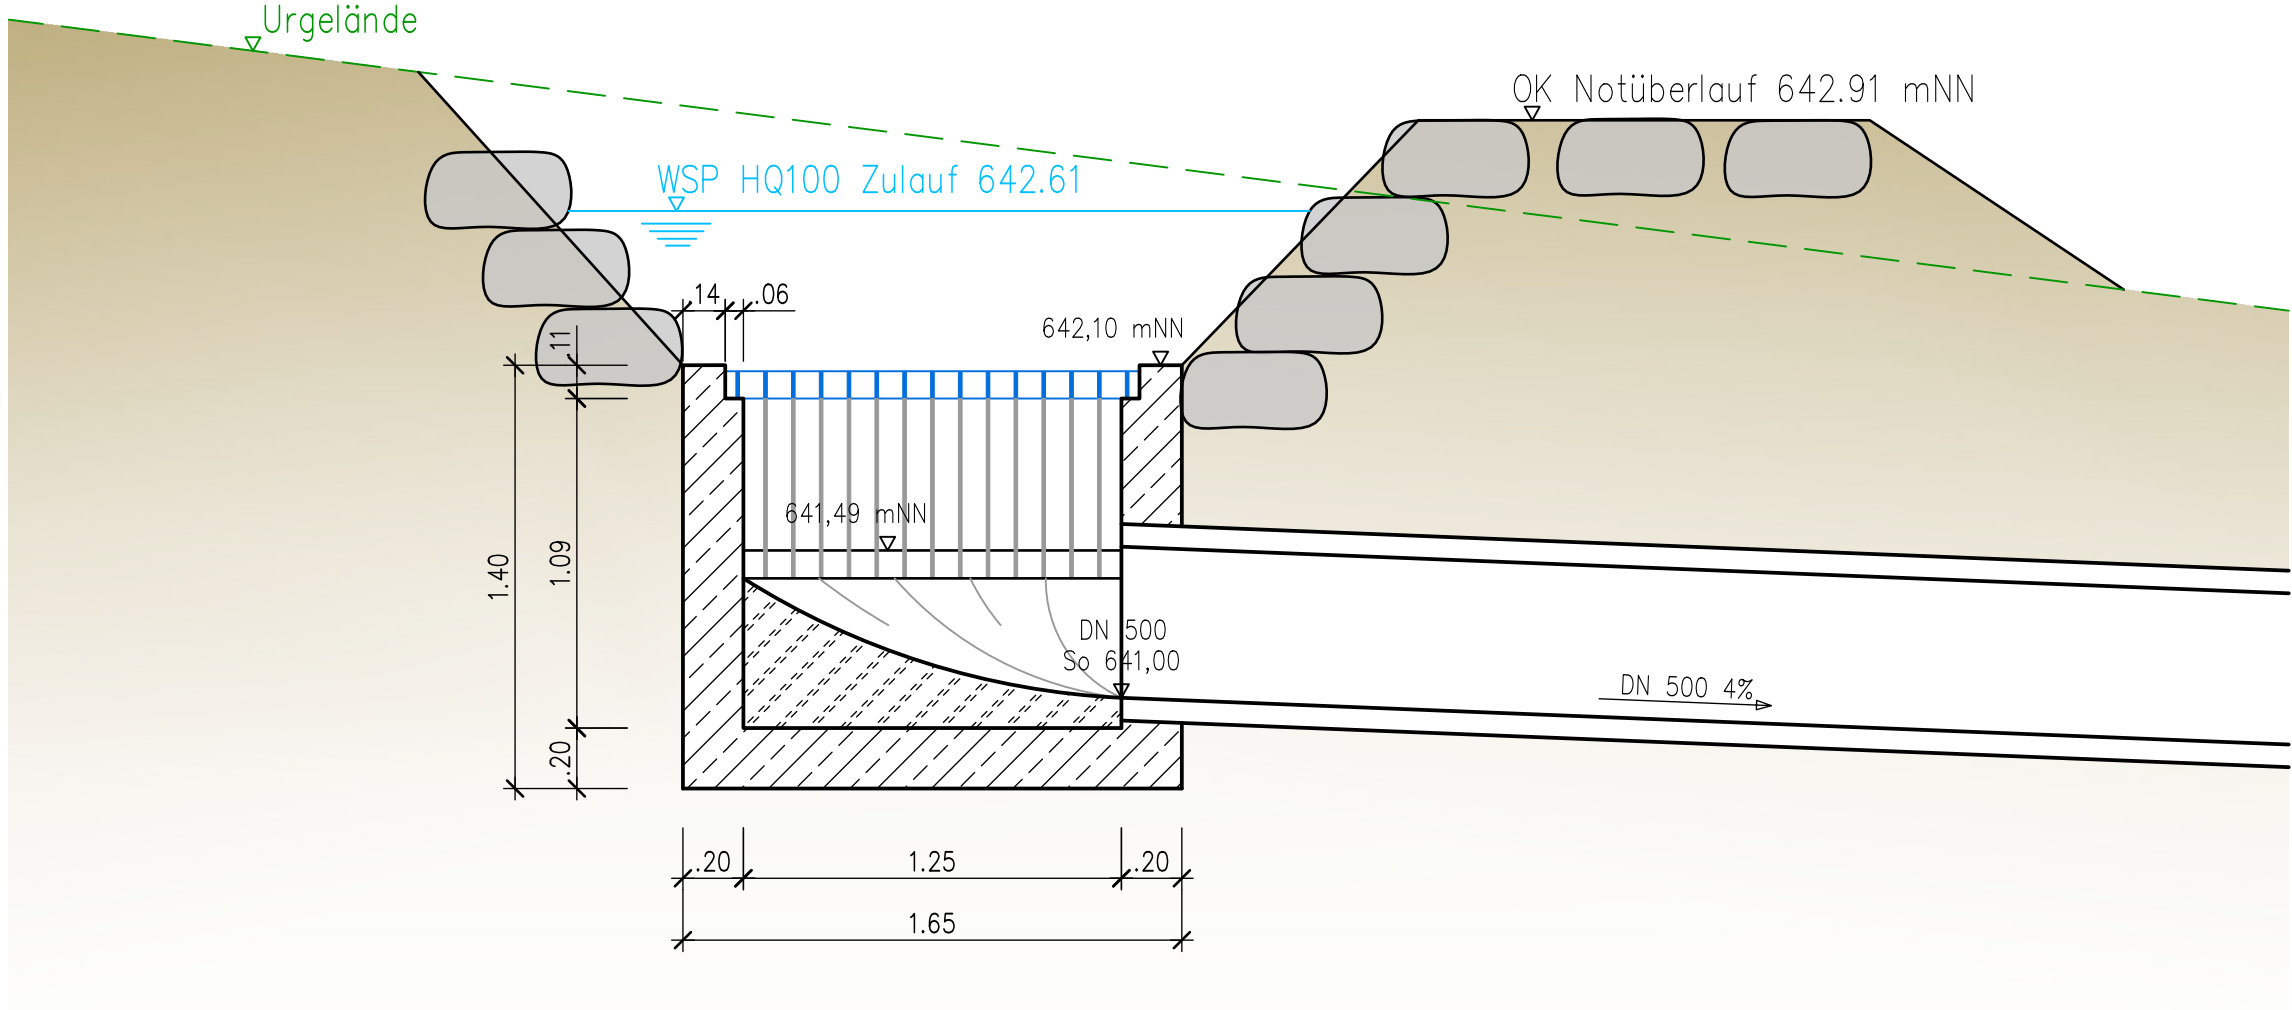

WASSERRECHTLICHES BENEHMEN

Auftraggeber:	anerkannt, den
Stadt Tengen	

Reckmann GmbH

Wasserwirtschaft • Bauleitplanung
Tief- und Straßenbau
Gottlieb-Daimler-Straße 21 88696 Owingen

R

Ingenieurbüro
Tel. 0 75 51 / 92 48 - 0
Fax 0 75 51 / 92 48 - 48

Bauvorhaben:

GE Breitenplatz
Hochwasserableitung Ostteil
OT Watterdingen

Baufteil:

Bauwerksplan
- Kanalsation -

	Datum	Name
bearb.	März 22	Di
gez.	März 22	Bl
gepr.		
Projektnr.		
Plangröße	0,49 m²	
Maßstab	1:25	
Datum	11.03.2022	
Anlage	8	