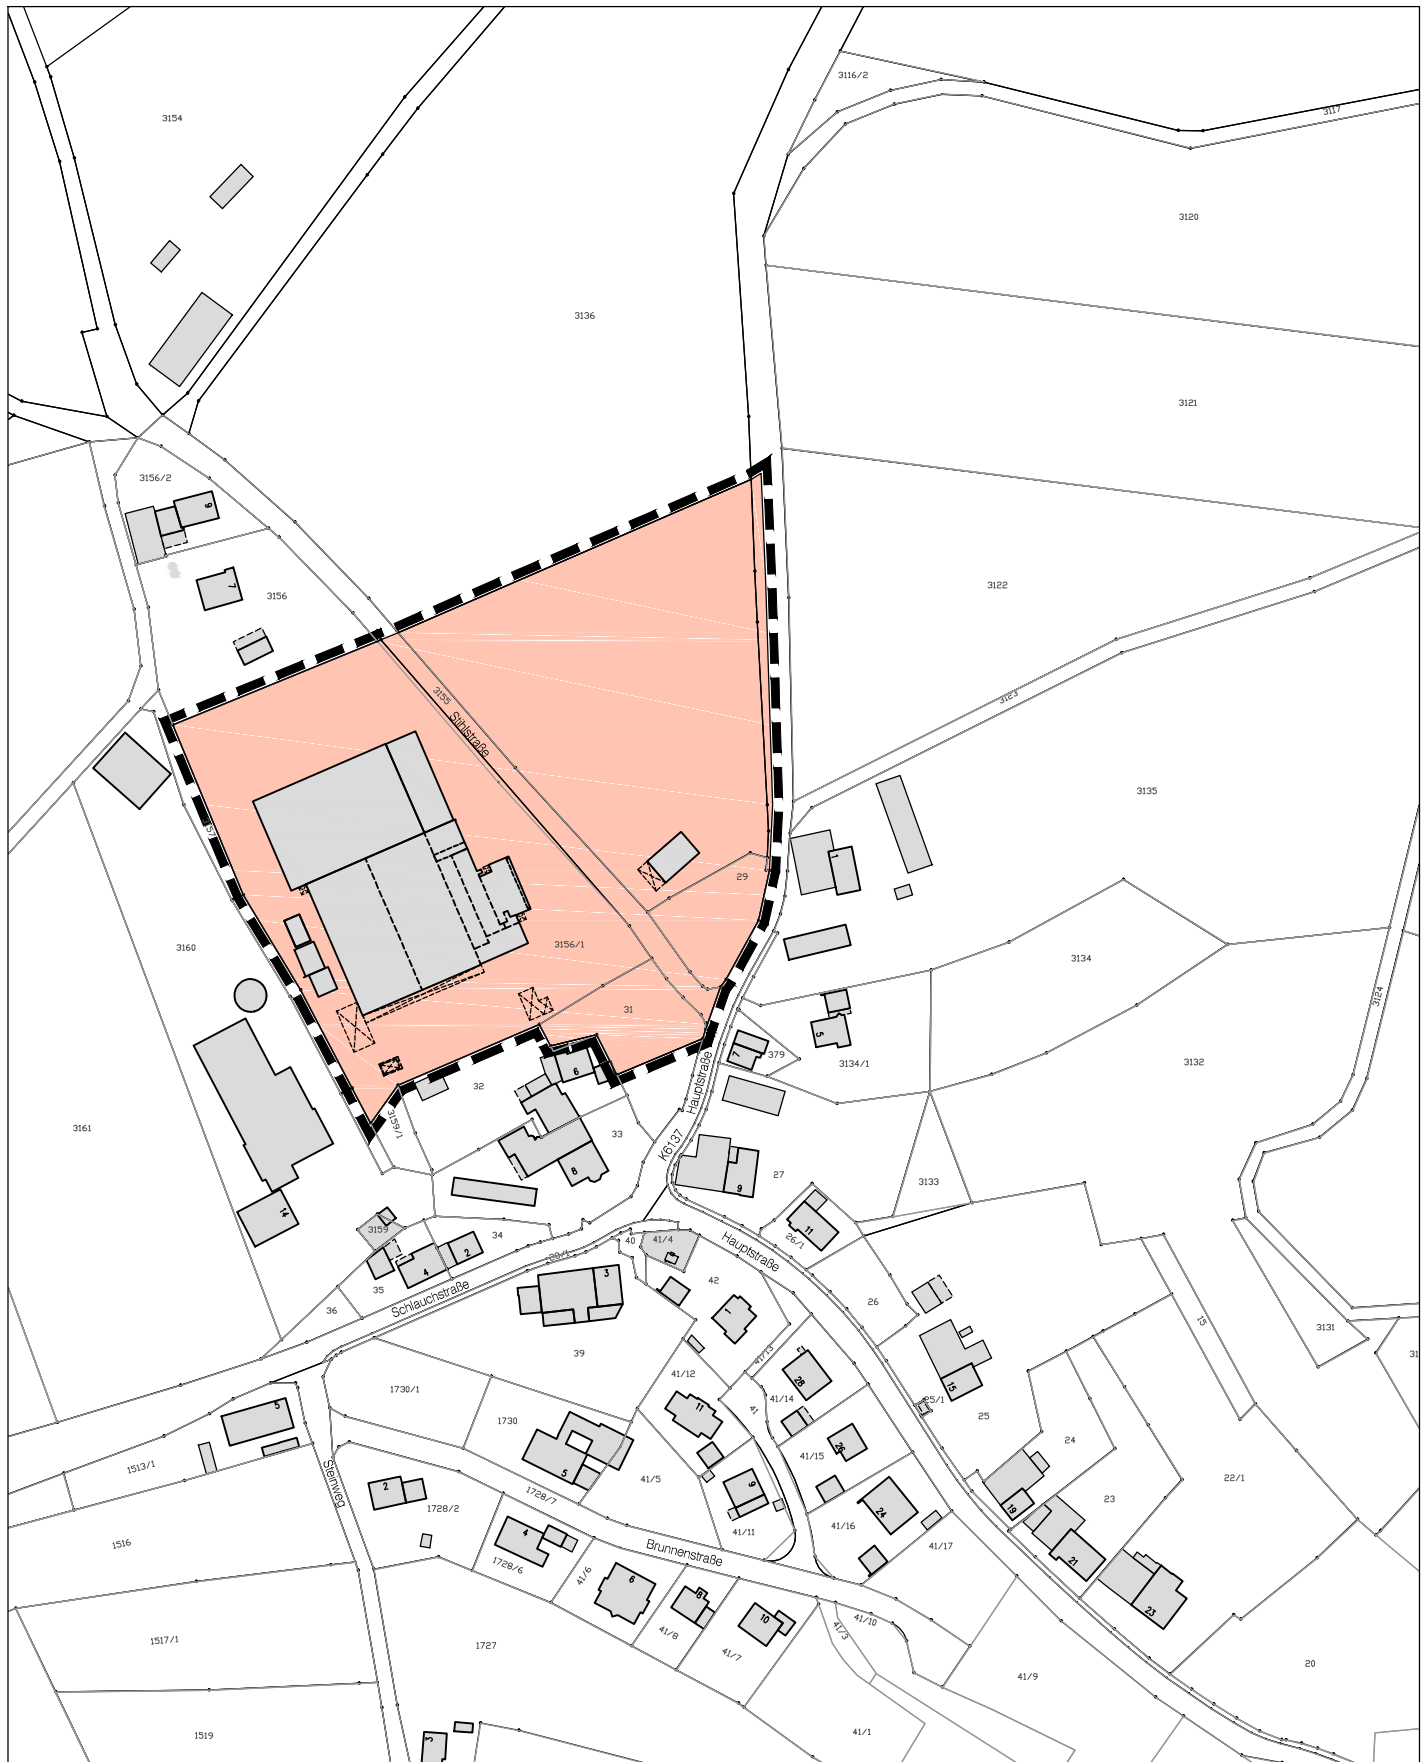


o. M.

Konstanz, den 14.07.2022

STADTPLANUNG NOCKE Dipl.-Ing. Bettina Nocke
Freie Stadtplanerin Regierungsbaumeister SRL
78343 Gaienhofen Im Kohlgarten 26 Tel +49.7735.938 6038
E-MAIL bettina.nocke@t-online.de