



LAGEPLAN

M 1:500

ASCENTA IMMOBILIENGM BH
VERTR. DURCH
KARLHEINZ HOFGÄRTNER
IM BREITENPLATZ 10
78250 TENGEN-WATTERDINGEN


FELDSTR. 6A
78250 TENGEN-WIECHS

FLURST. NR.: 107

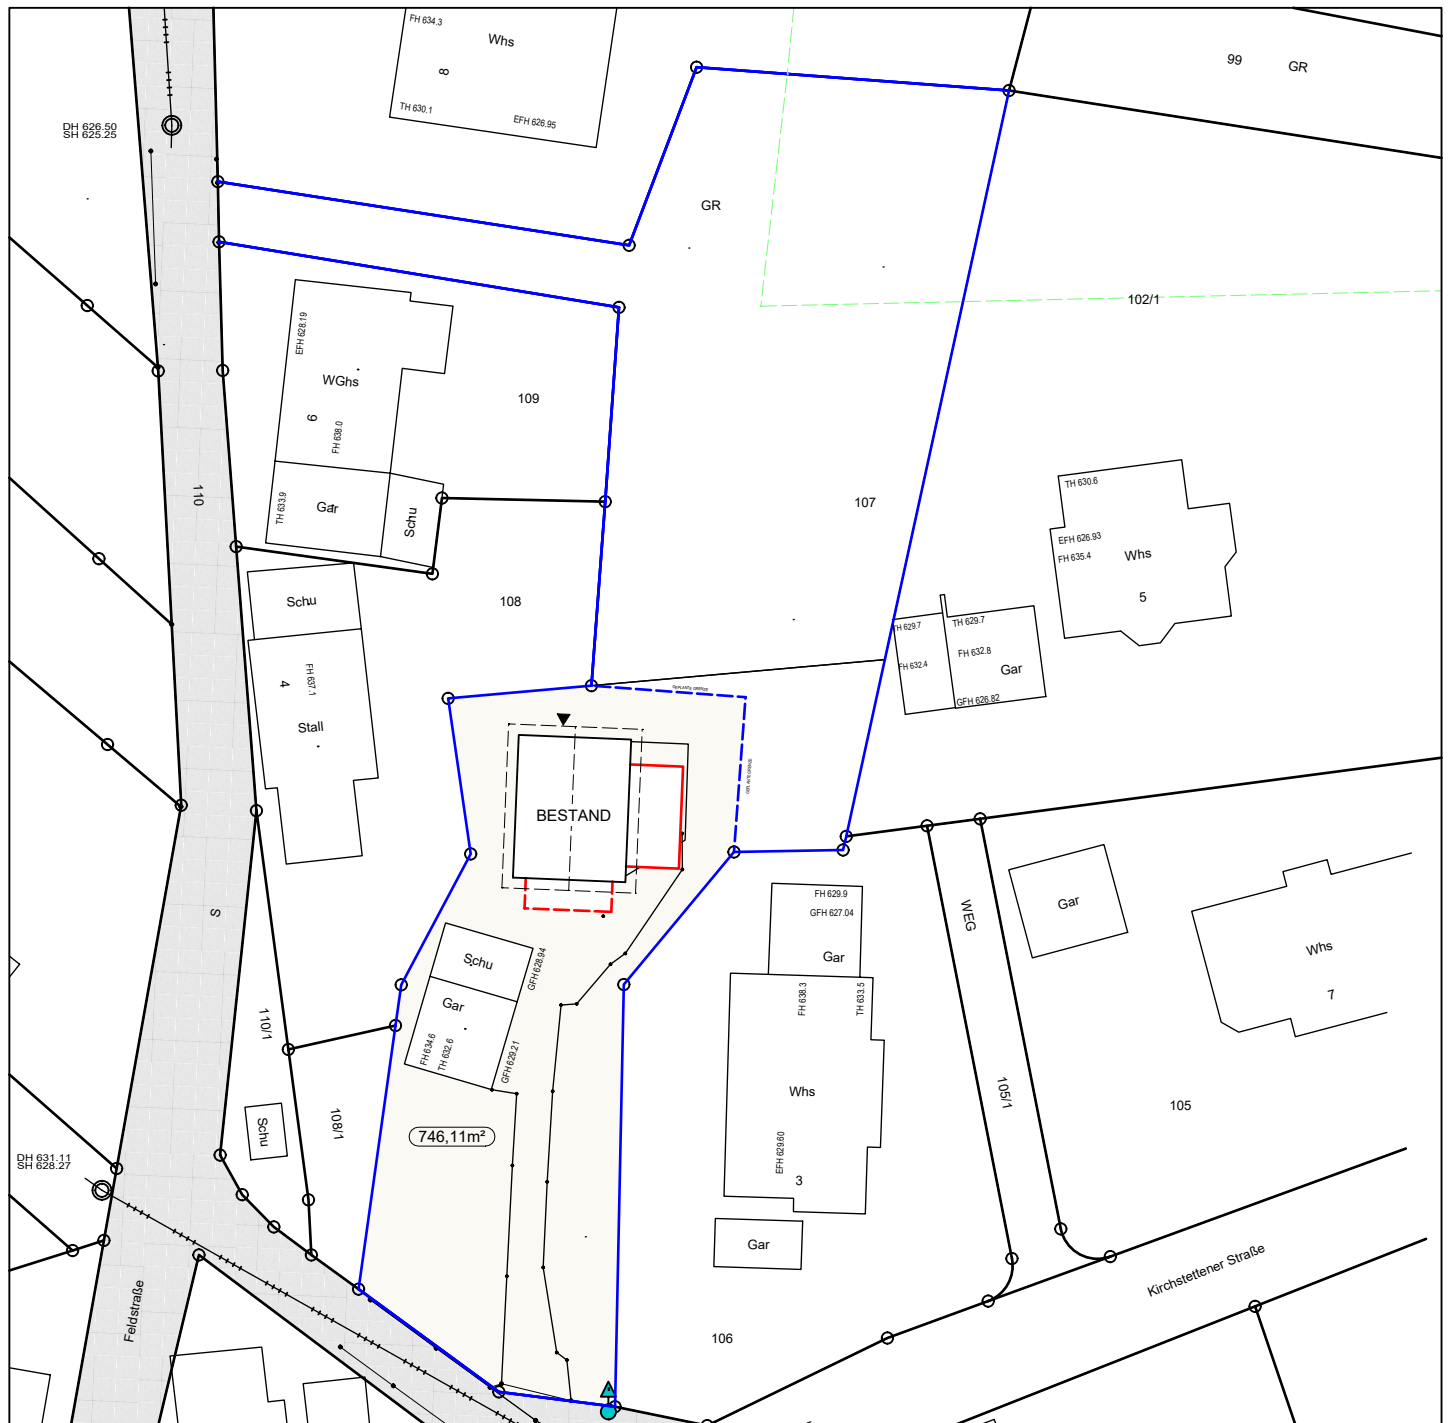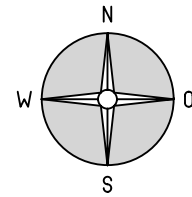


RAINER WEZSTEIN; FREIER ARCHITEKT
HOHENHEWENSTR. 6 78250 TENGEN
TENGEN, 20.7.2022

SÜDEN

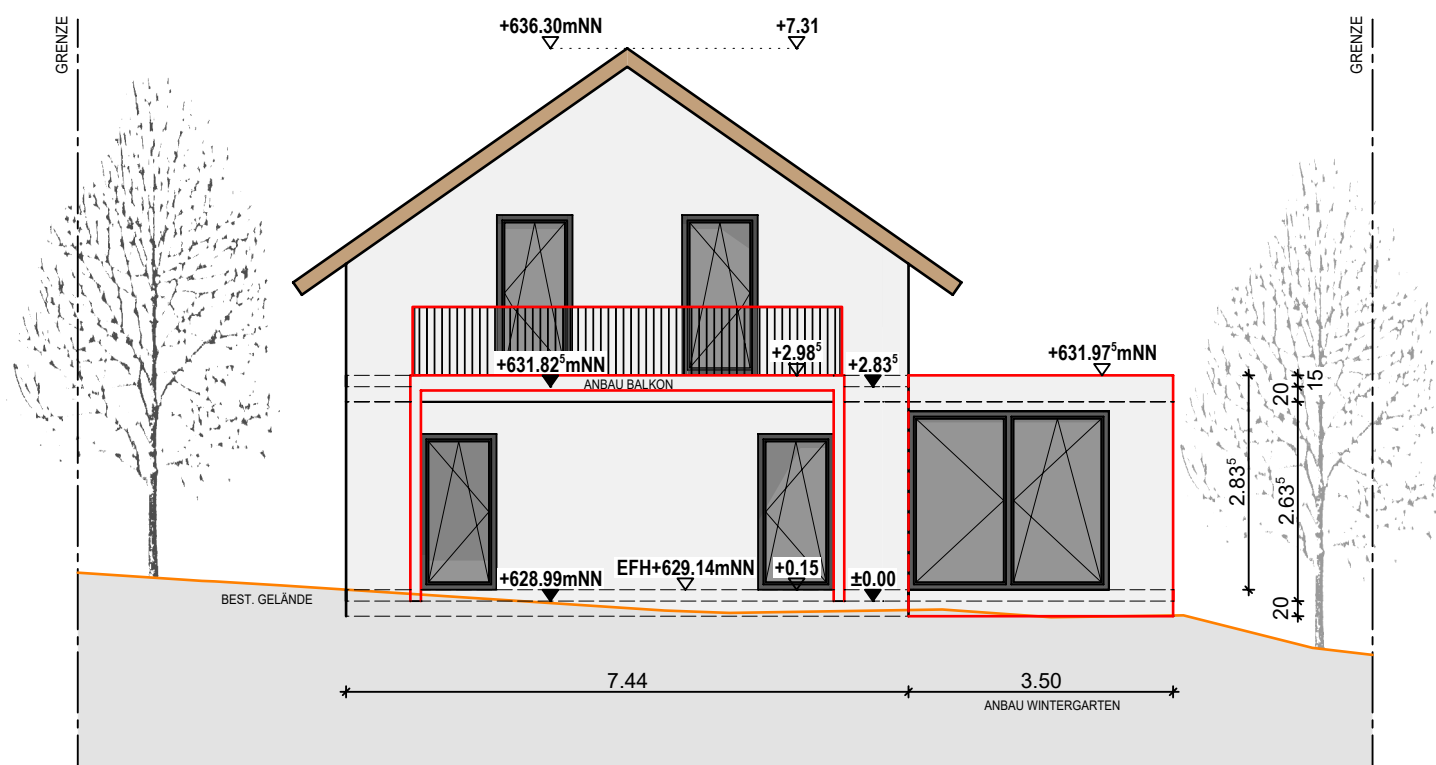

OSTEN

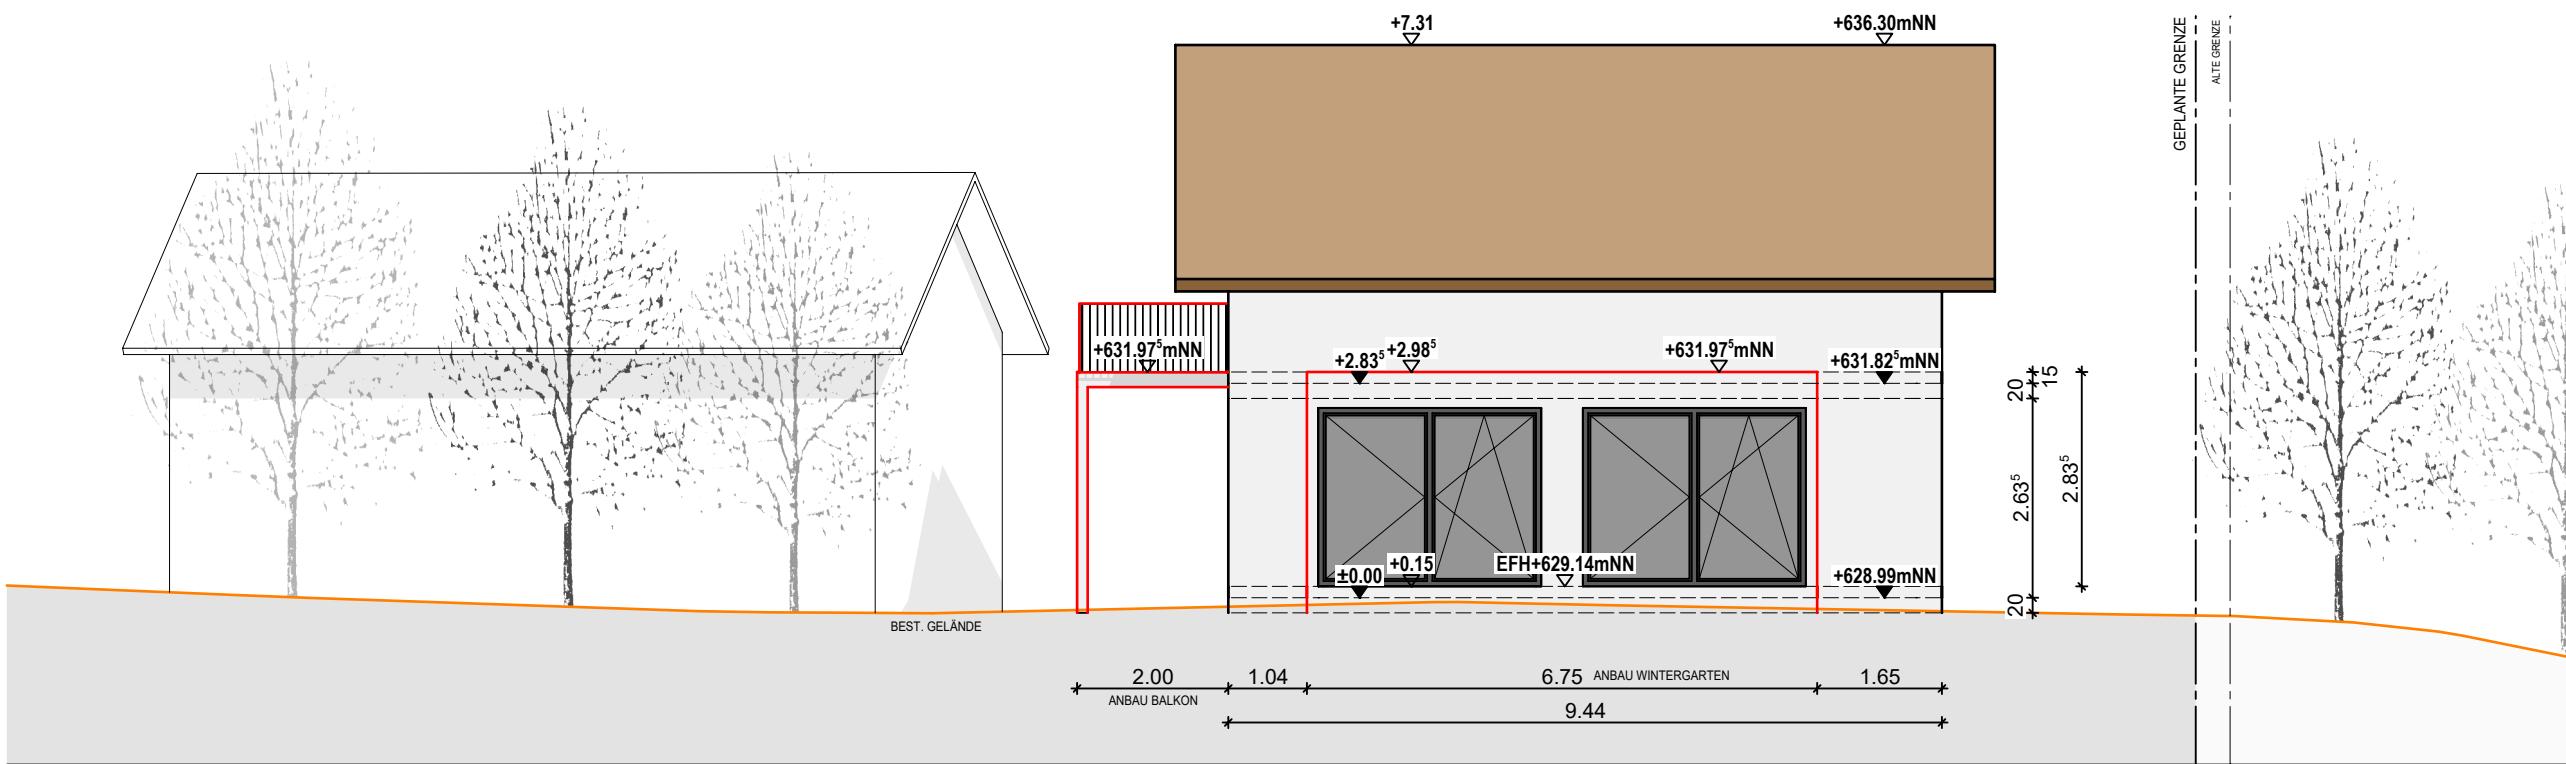

ANBAU
BESTAND

BAUGESUCH

BAUVORHABEN

ANBAU EINES BALKONES UND
EINES WINTERGARTENS AN
DAS BEST. EINFAMILIENHAUS

BAUORT

FELDSTR. 6A
78250 TENGEN-WIECHS

FLURST. NR.: 107

BAUHERR

ASCENTA IMMOBILIEN GMBH
VERTR. DURCH:
KARLHEINZ HOFGÄRTNER
IM BREITENPLATZ 10
78250 TENGEN-WATTERDINGEN

ARCHITEKT


RAINER WEZSTEIN
DIPL.ING. (FH)
HOHENHEWENSTR. 6
78250 TENGEN

GEZEICHNET: JULI 2022 M. WEZSTEIN

ANSICHTEN 1

M 1 : 200

NORDEN

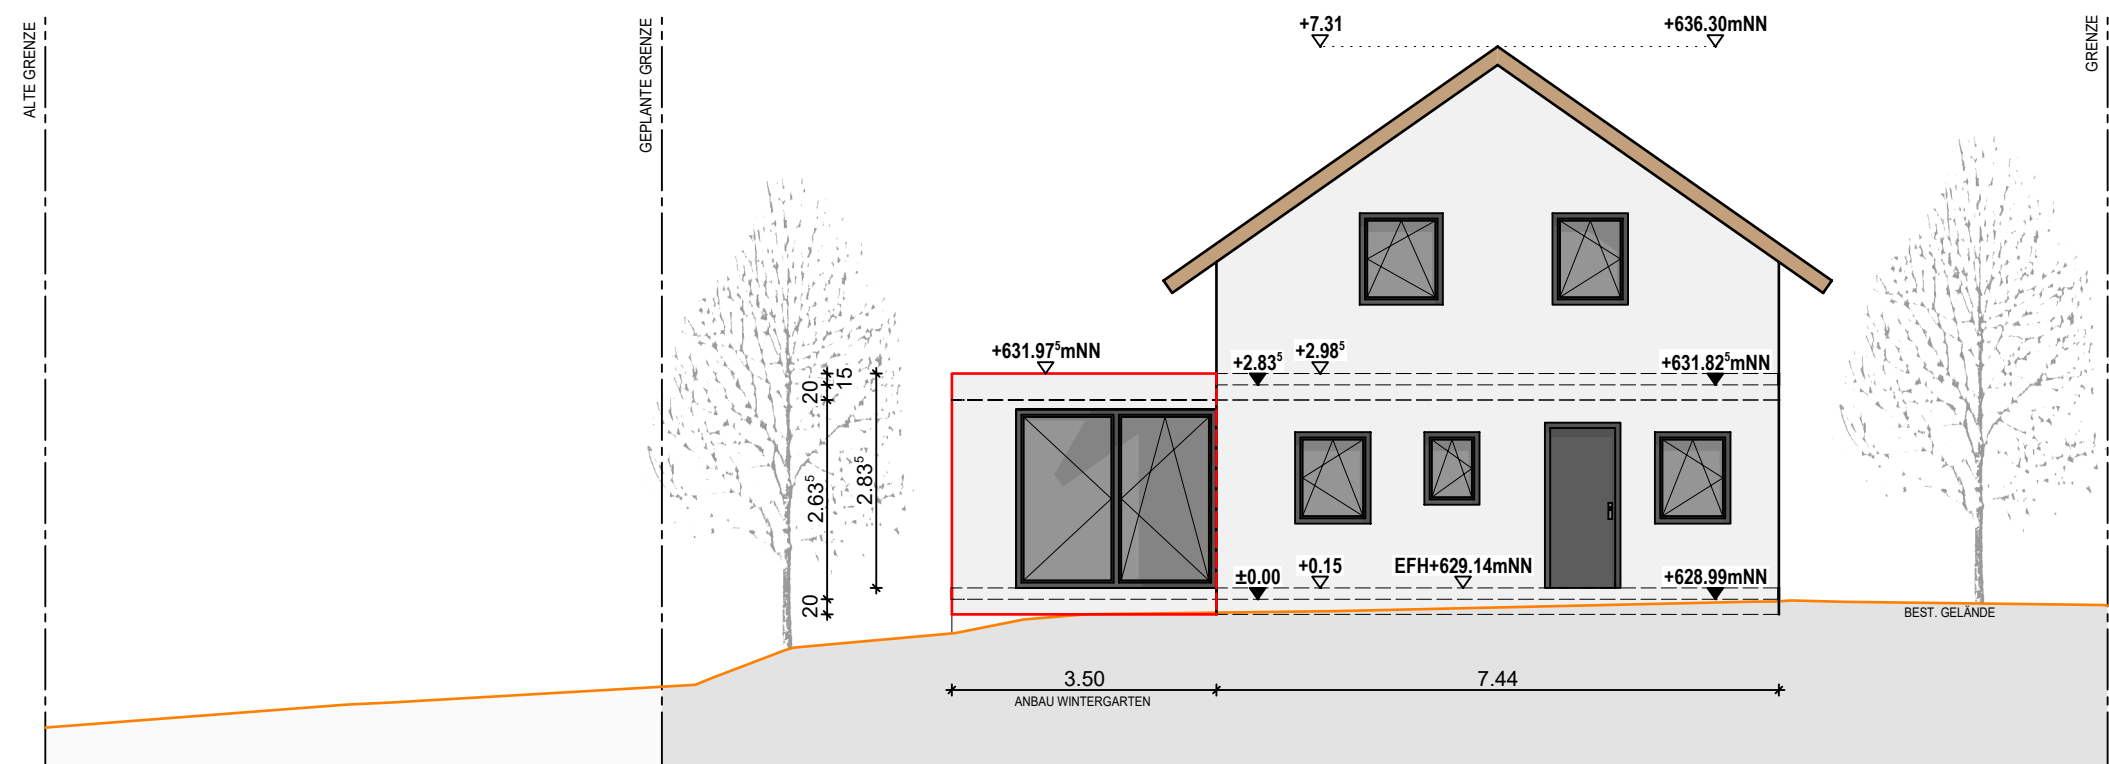

- ANBAU
- BESTAND

BAUGESUCH

BAUVORHABEN

ANBAU EINES BALKONES UND
EINES WINTERGARTENS AN
DAS BEST. EINFAMILIENHAUS

BAUORT

FELDSTR. 6A
78250 TENGEN-WIECHS

FLURST. NR.: 107

BAUHERR

ASCENTA IMMOBILIEN GMBH
VERTR. DURCH:
KARLHEINZ HOFGÄRTNER
IM BREITENPLATZ 10
78250 TENGEN-WATTERDINGEN

ARCHITEKT


RAINER WEZSTEIN
DIPL.ING. (FH)
HOHENHEWENSTR. 6
78250 TENGEN


GEZEICHNET: JULI 2022 M. WEZSTEIN

ANSICHTEN 2

M 1 : 200

WESTEN

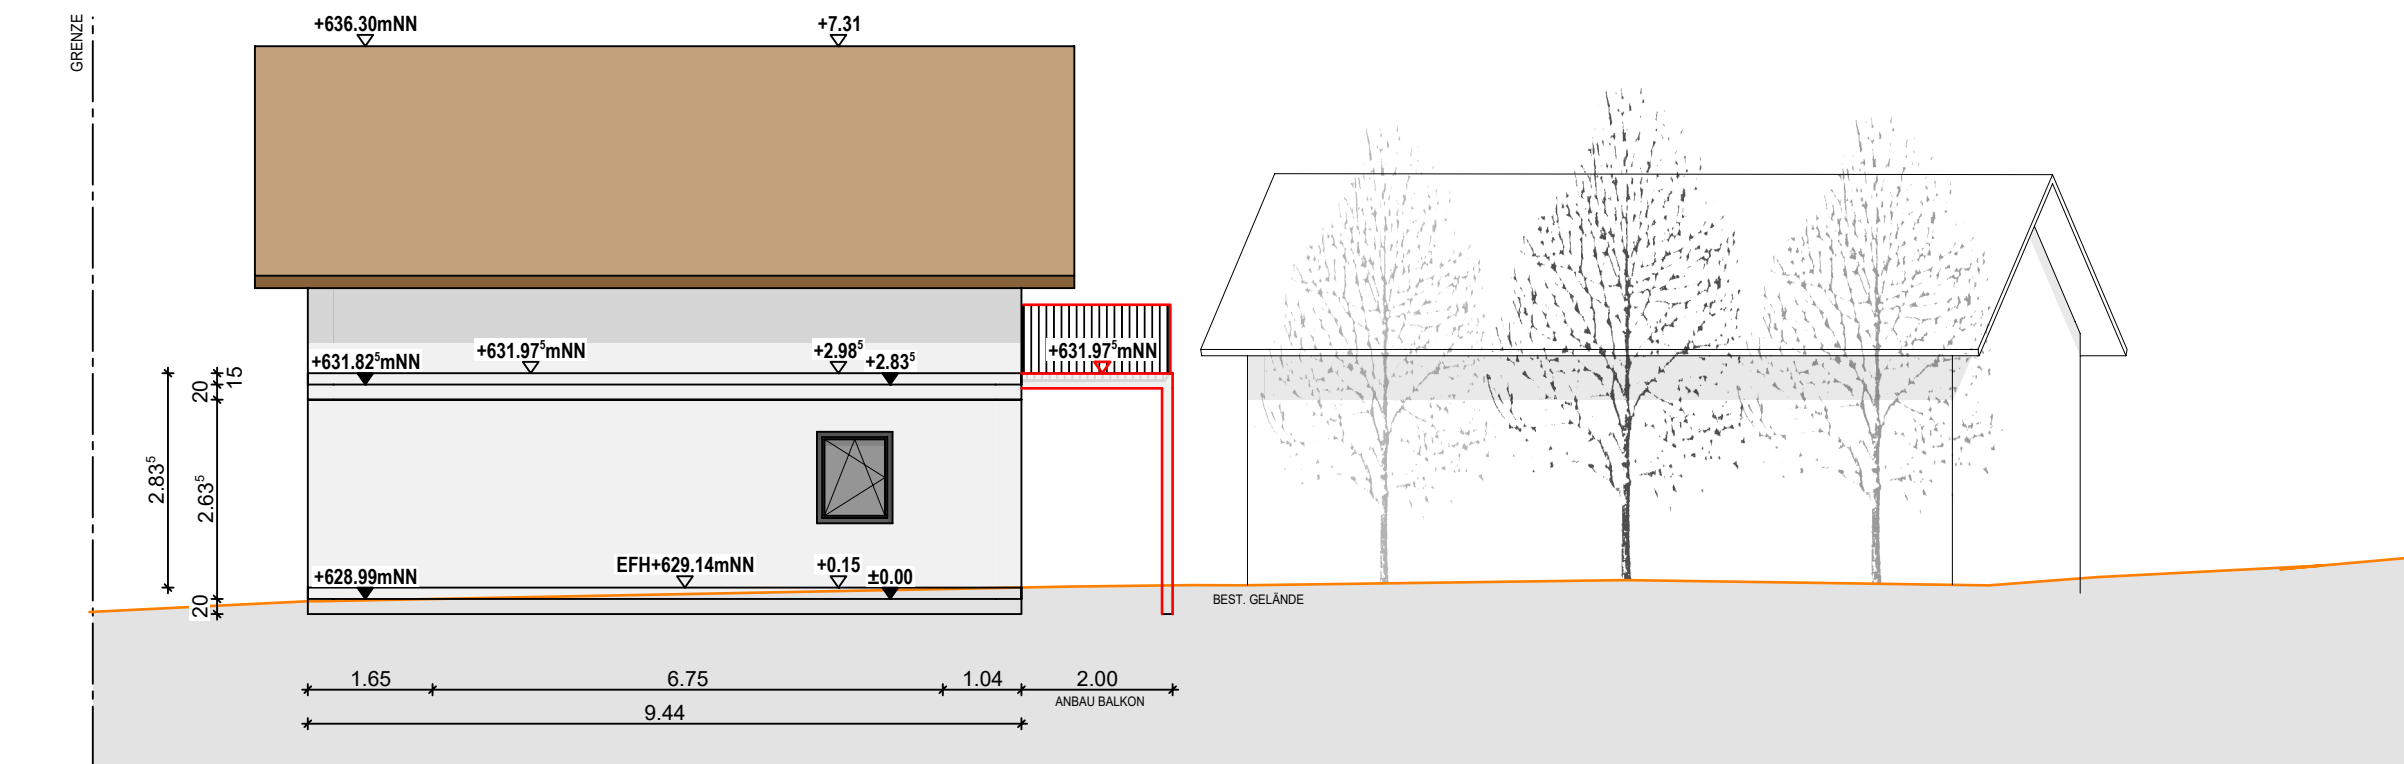

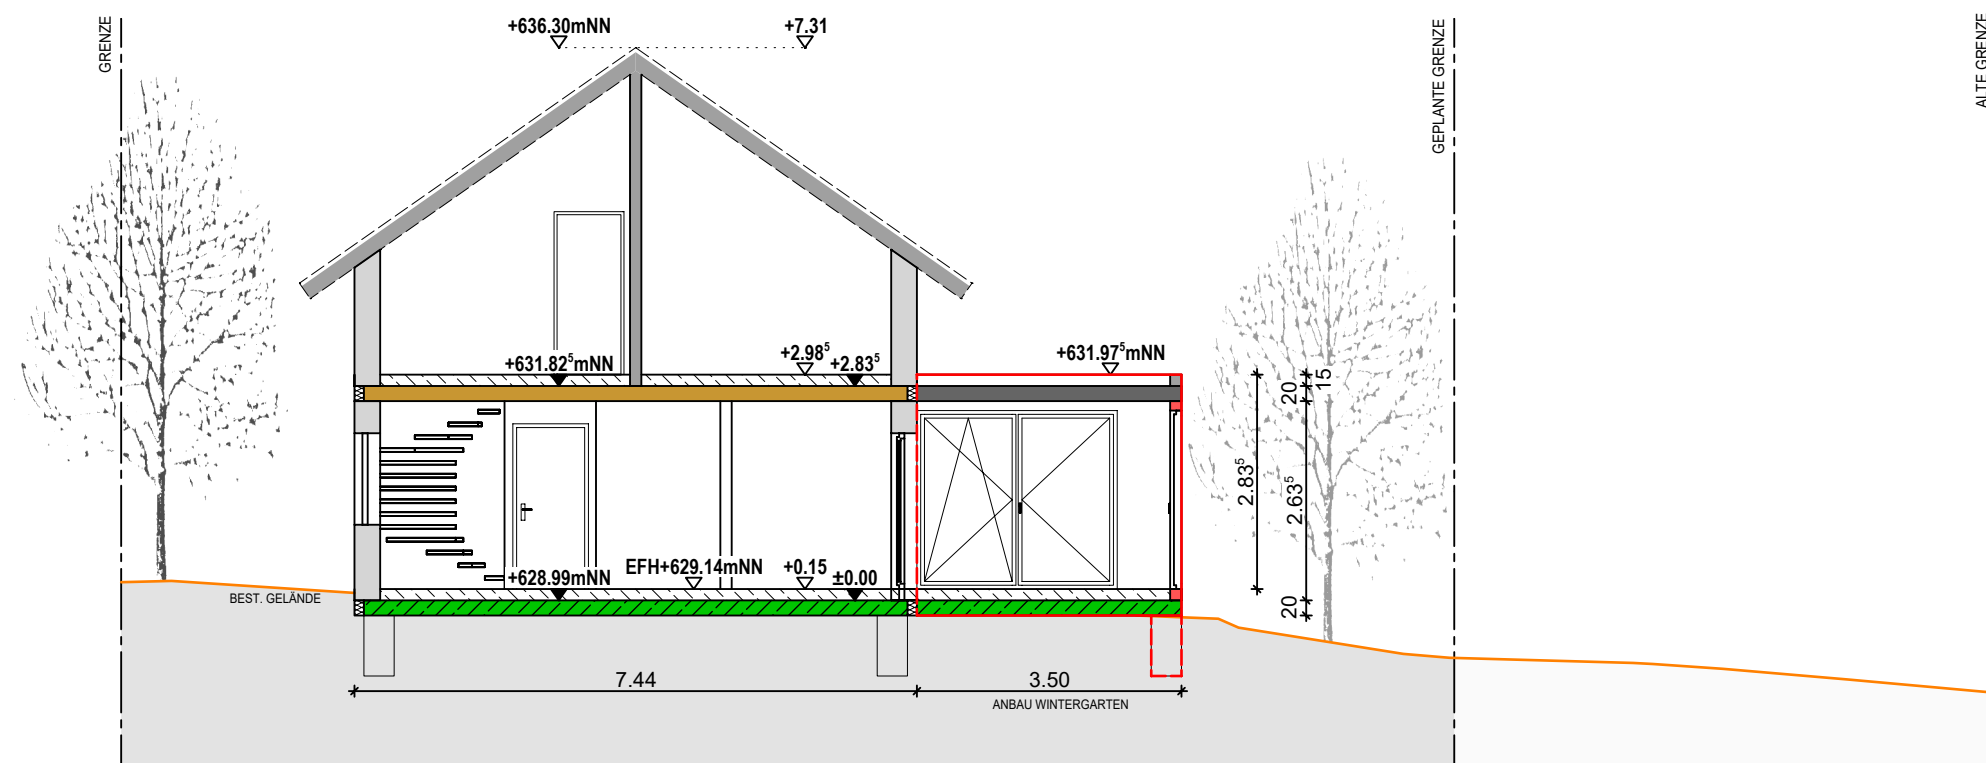

BAUGESUCH

BAUVORHABEN

ANBAU EINES BALKONES UND
EINES WINTERGARTENS AN
DAS BEST. EINFAMILIENHAUS

BAUORT

FELDSTR. 6A
78250 TENGEN-WIECHS

FLURST. NR.: 107

BAUHERR

ASCENTA IMMOBILIEN GMBH
VERTR. DURCH:
KARLHEINZ HOFGÄRTNER
IM BREITENPLATZ 10
78250 TENGEN-WATTERDINGEN

ARCHITEKT

RAINER WEZSTEIN
DIPL.ING. (FH)
HOHENHEWENSTR. 6
78250 TENGEN

GEZEICHNET: JULI 2022 M. WEZSTEIN



SCHNITT A-A

M 1 : 100