




Flächen und Daten					
Städtebaulicher Entwurf					
Gebiet Breiten Büßlingen Variante Hof - Dorfanger				MFH	Mehrfamilienhaus freistehendes
				EFH	Einfamilienhaus
				DHH	Doppelhaushälfte
				HG	Hausgruppe
				GR	Grundstück
				WE	Wohneinheiten
	Fläche m²	Fläche ha			
Wohngebiet	22.347,72	2,23			
Dörfliches Wohngebiet	6.144,61	0,61			
Geltungsbereich	28.492,33	2,85			
Grundstücksflächen					
davon	13.984,00	1,40			
private Grünflächen	567,00	0,06			
Verkehrsflächen	3.176,27	0,32			
öffentliche Grünflächen	4.028,58	0,40			
freistehende Einfamilienhäuser					
Mehrfamilienhäuser					
Doppelhaushälften					
Hausgruppen mit Einheiten					
Summen	31	47			

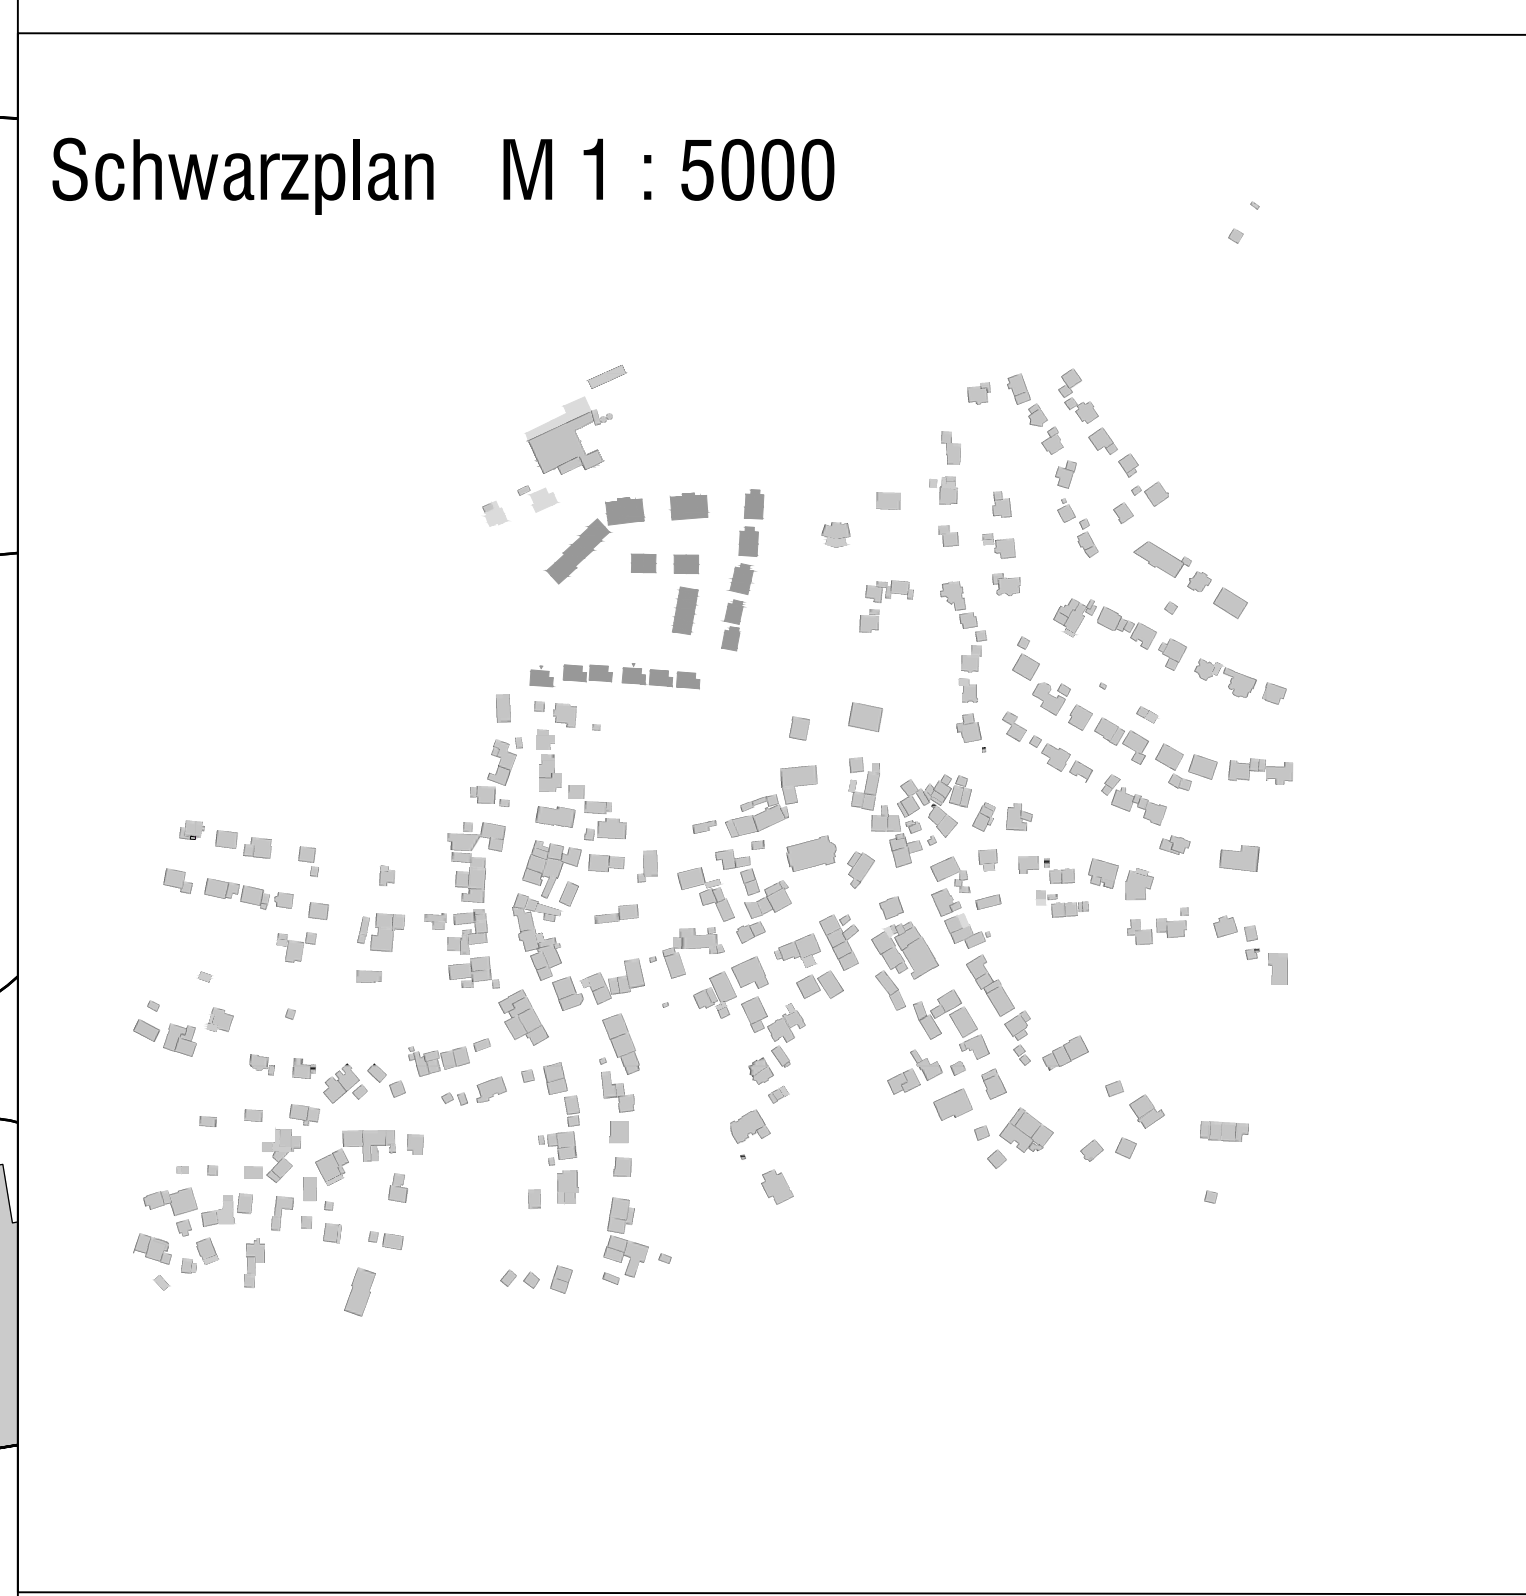

Städtebaulicher Entwurf
"Breiten"
Tengen - Büßlingen

Variante 1 Hof
gemischte Bauformen

M 1:500

Radolfzell, 16.09.2022

planungsfluchs
Waltraud Fuchs
Seestraße 41
Tel 07732 988-2550
mail@planungsfluchs.de
www.planungsfluchs.de

Dipl.-Ing. (FH)
78135 Radolfzell
mobil 01737553333