


Flurstück: 3440
Flur:
Gemarkung: Tengen

Gemeinde: Tengen
Kreis: Konstanz
Regierungsbezirk: Freiburg

5295397.38
782473064.90

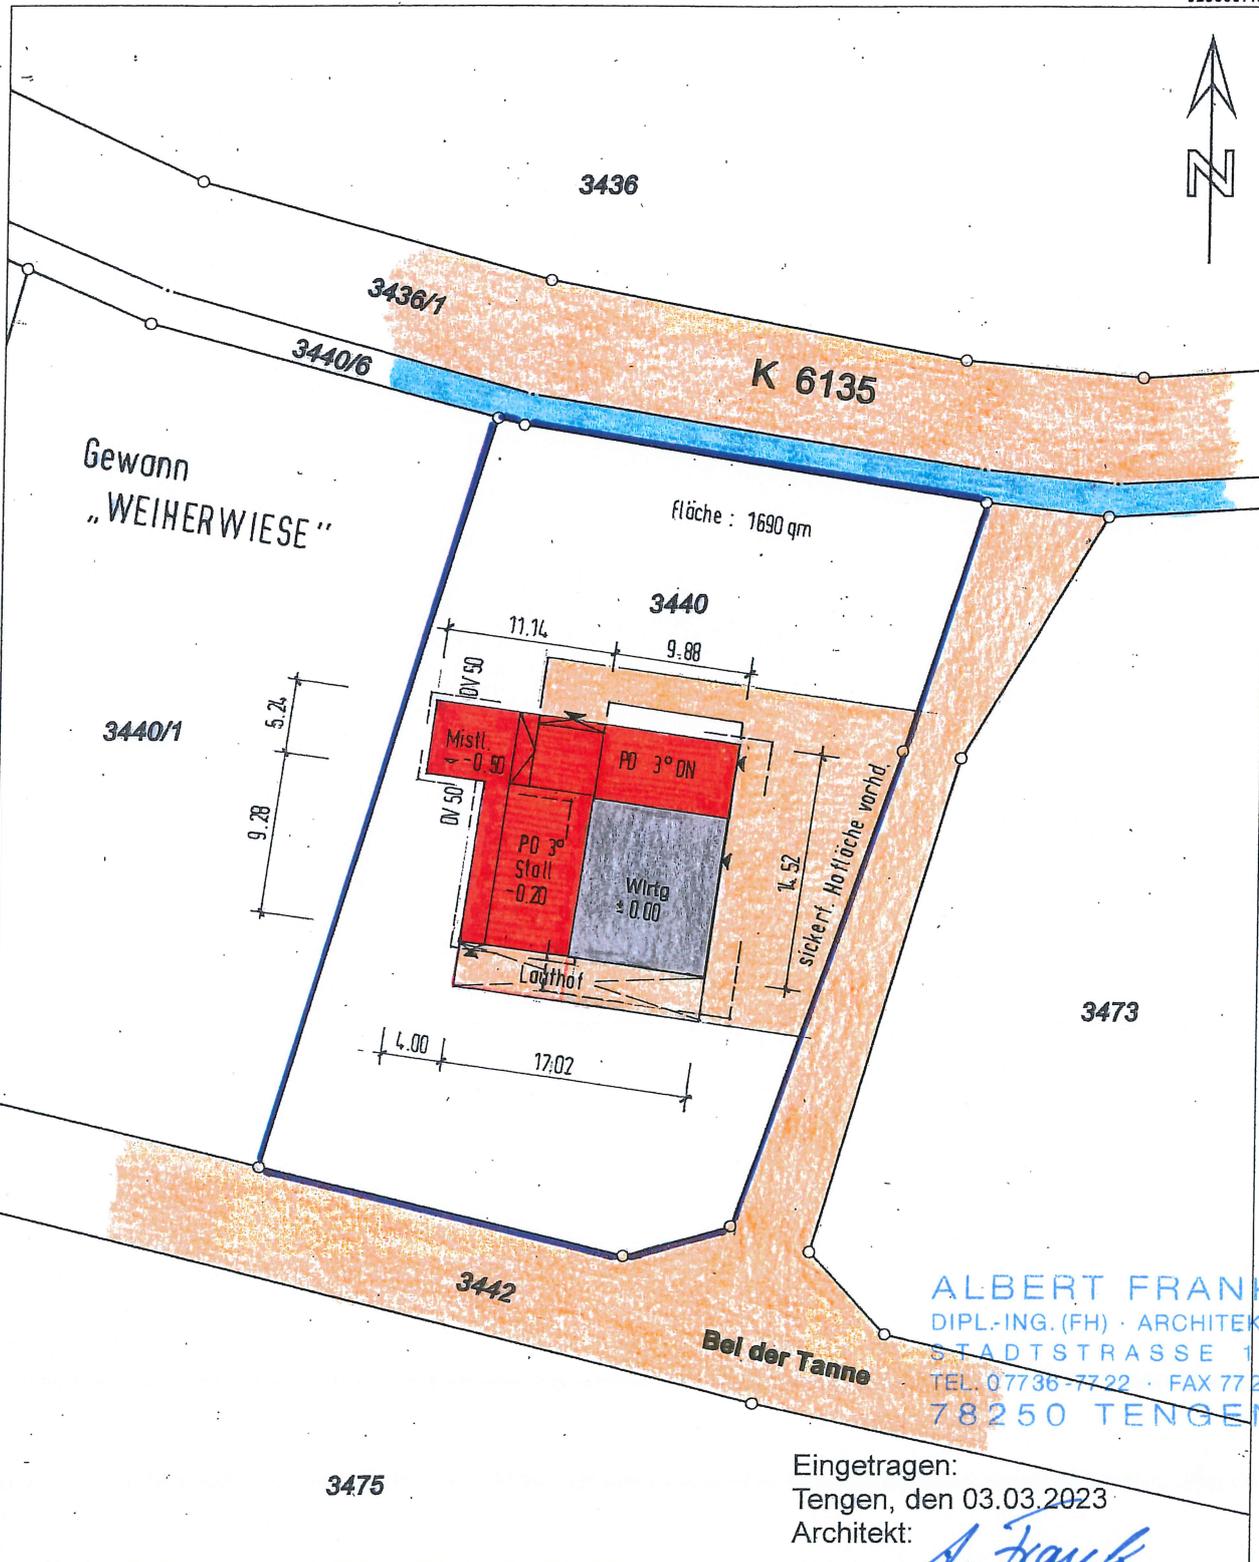

ALBERT FRANK
DIPL.-ING. (FH) · ARCHITEKT
STADTSTRASSE 13
TEL. 07736-7722 · FAX 7725
78250 TENGEN

Eingetragen:
Tengen, den 03.03.2023
Architekt: *A. Frank*

5295293.88

Maßstab 1:500 0 5 10 15 Meter
Darstellung entspricht dem Liegenschaftskataster -
Abweichungen gegenüber dem Grundbuch sind möglich.

Die Basisinformationen und Basisdaten des Liegenschaftskatasters unterliegen dem Verwendungs-
vorbehalt nach § 2 Abs. 3 und 4 des Vermessungsgesetzes vom 1. Juli 2004 (GBl. S. 469, 609),
zuletzt geändert durch Gesetz vom 30. November 2010 (GBl. S. 989). Sie dürfen vom Empfänger
nur für den Zweck verwendet werden, zu dem sie übermittelt worden sind. Eine Verwendung für
andere Zwecke ist nur zulässig, wenn die Vermessungsbehörde, eingewilligt hat.