



Ansicht Nord M 1:100

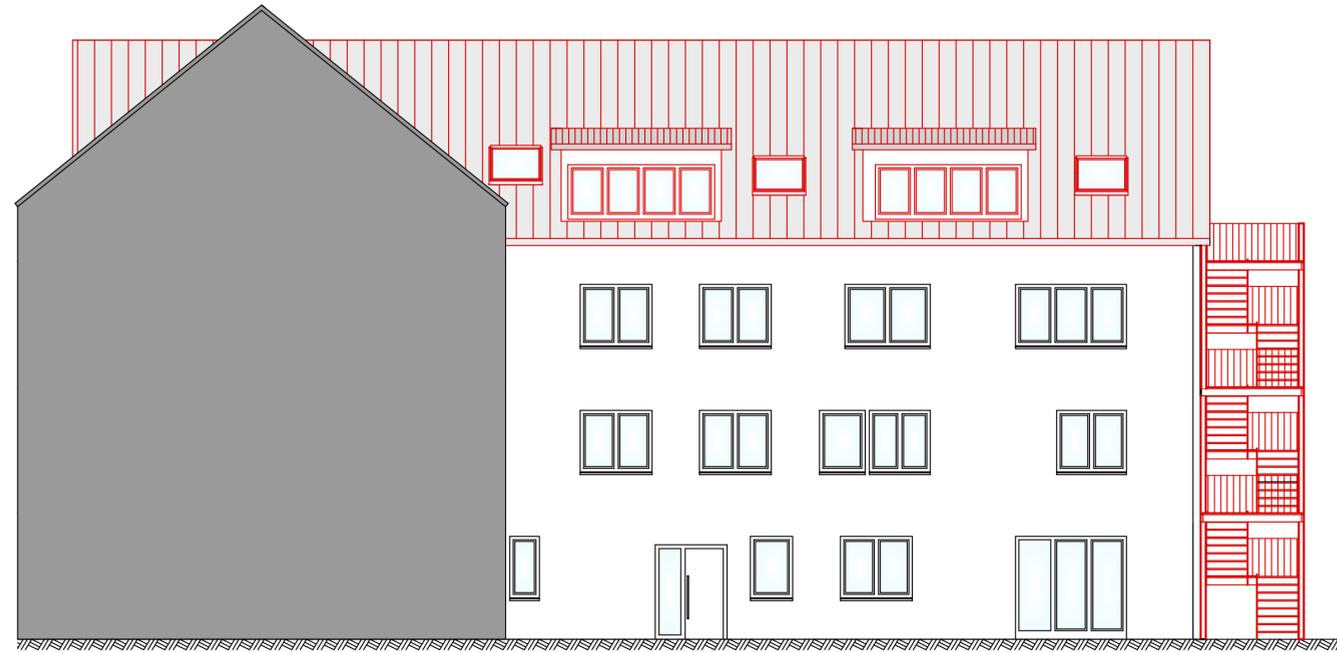

Ansicht Ost M 1:100

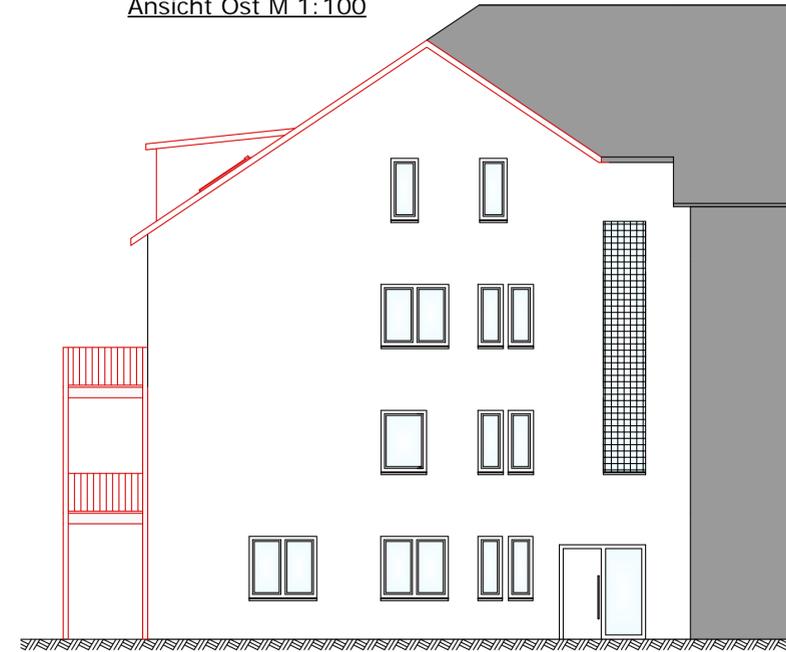

Ansicht Süd M 1:100



Ansicht West M 1:100




- Neubau
- Bestand
- Abbruch

Tektur 2 zum Bauantrag

Aktenzeichen: D1600735

Aktenzeichen: D2000350

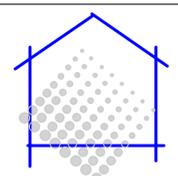Projekt:	Nutzungsänderung und Umbau Bürogebäude zu 12 Wohneinheiten mit energetischer Sanierung Anbau Treppenturm und Balkon Wannenstr. 6 78250 Tengen-Watterdingen	
Bauherr:	Alessandro und Sarah Iozzolino Buchstauden 14b 78269 Volkertshausen	
Planung / Bauleitung:	 Planungsbüro Gnirß Architektur und Bauwesen Leonhardstr. 65 - 78333 Stockach - Wahlwies Tel: 07771 - 920141 Fax: 07771 - 918389 E-Mail: info@bauplanung-gnirss.de www.bauplanung-gnirss.de	
Tektur: Ansichten NOSW		
Maßstab: 1:100	Projekt: BV Iozzolino	Gezeichnet: Bickel
Datum: 02.05.2023	Plan Nr.: 05	Geprüft:
Alle Maße sind mit den Statik - Plänen zu prüfen !		