



Ansicht Nord

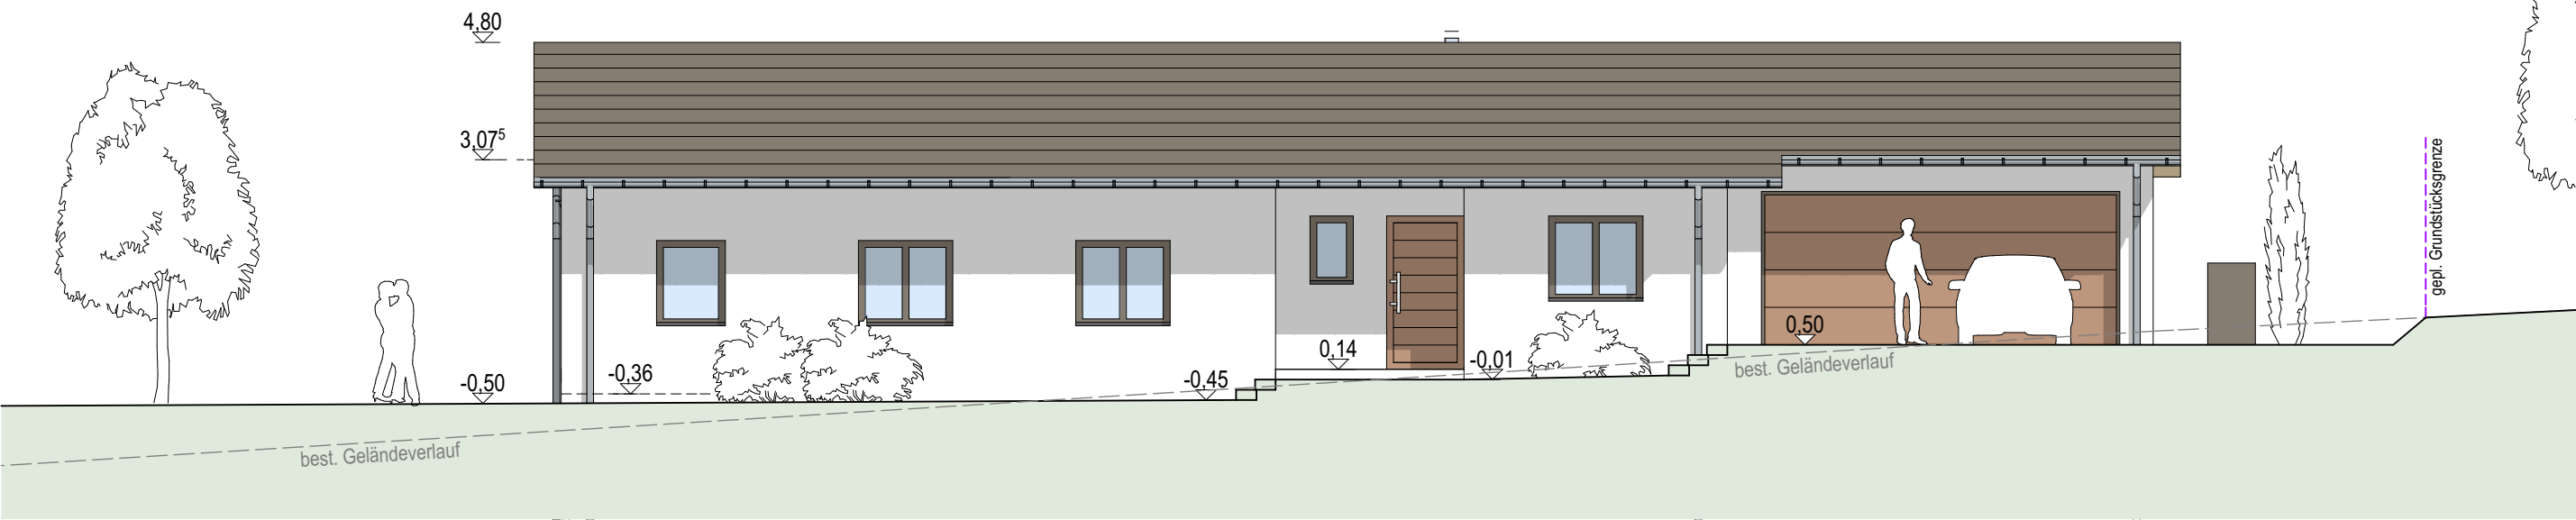

Schnitt A-A

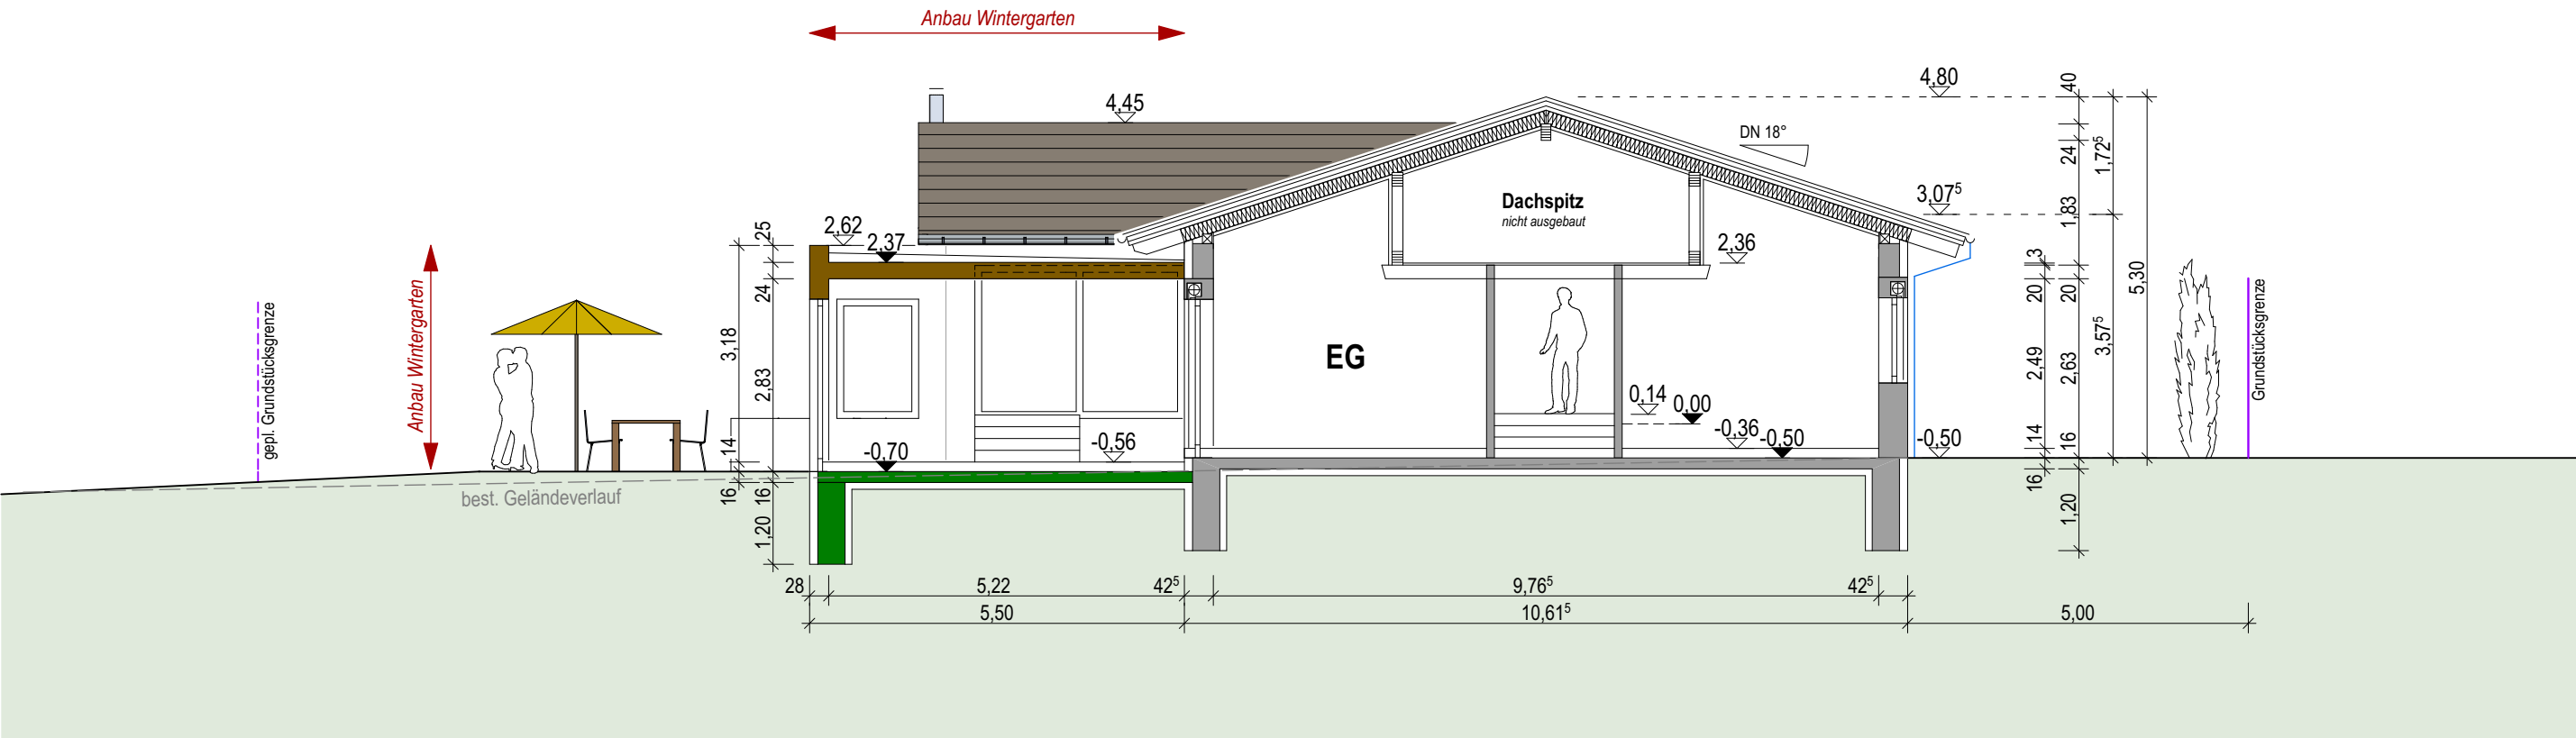

- Neu (Stahlbeton)
- Neu (Holzbau)
- Bestand (Stb. / Mauerwerk)
- Regenwasser
- Schmutzwasser

BAUANTRAG			SCHNITT A-A / ANSICHT NORD			PROJEKT ANBAU WINTERGARTEN AN BEST. WOHNHAUS WEIDENWEG 2 - FLST.-NR. 240/4 - 78250 TENGEN		BA
			BAUHERR STEFFEN UND VANESSA HOOCK - VERTR. DURCH STEFFEN HOOCK ROOSÄCKER 21 - 78250 TENGEN					
			PLAN-NR. BA-102	MASSSTAB 1:100	DATUM 10.05.2023	ENTWURFSVERFASSER ANDREAS KASPER - PLANUNGSBÜRO - LUDWIG-GERER-STR. 49 - 78250 TENGEN MOBIL: 0176 / 64 01 08 36 - MAIL: ANDREAS-KASPER@GMX.NET		