


Ansicht Ost

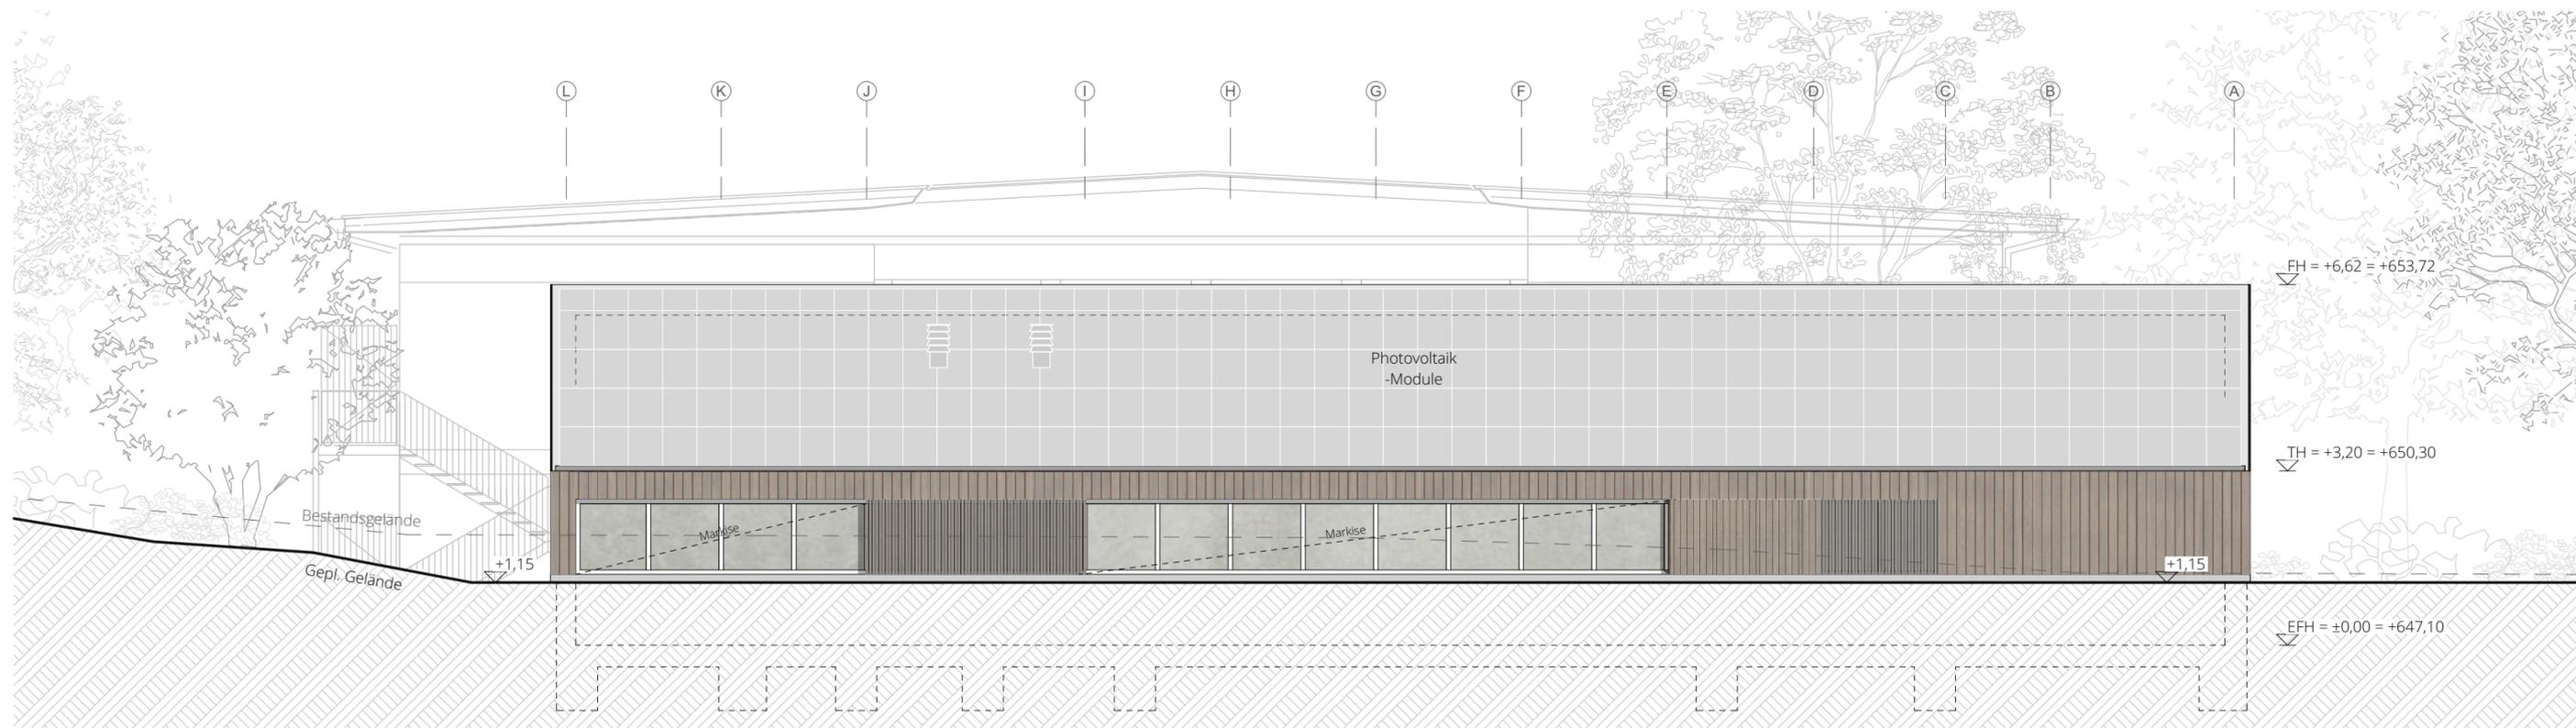

Ansicht West

Legende

- Stahlbeton
- Massivholzbauteil
- Trockenbauwand
- Installationswand
- Dämmung
- Perimeterdämmung
- Erde
- Schotter
- Bestandsgelände
- Geplantes Gelände

RFB= Rohfußboden FFB= Fertigfußboden
 RD= Rohdecke BRH=Brüstungshöhe
 UK= Unterkante OK= Oberkante

EFH = ± 0,00 = 647,1m ü.NN

Antrag auf Baugenehmigung

**ERWEITERUNGSBAU
 GANZTAGESGRUNDSCHULE TENGEN**
 Schulstraße
 78250 Tengen
 Flurstück 167

Ansicht Ost + West

MAßSTAB 1:100
 DATUM 04.05.2023

Bauherr/in: _____

Stadt Tengen
 Marktstraße 1
 78250 Tengen

Architekt: *J. Lieb*

LIEB ARCHITEKTEN BDA
 Raiffeisenstraße 17, 72250 Freudenstadt
 info@liebarchitekten.com, 07441/528200 0