

LAGEPLAN

M 1:500

BAUVORHABEN

Neubau eines Wohnhauses


BAUORT

Kirchstetter Straße
78250 Tengen-Wiechs


Flurst. Nr.: 82

BAUHERR

Gerhild & Wilhelm Schetter
Endersbacher Straße 19
71394 Kernen i.R.

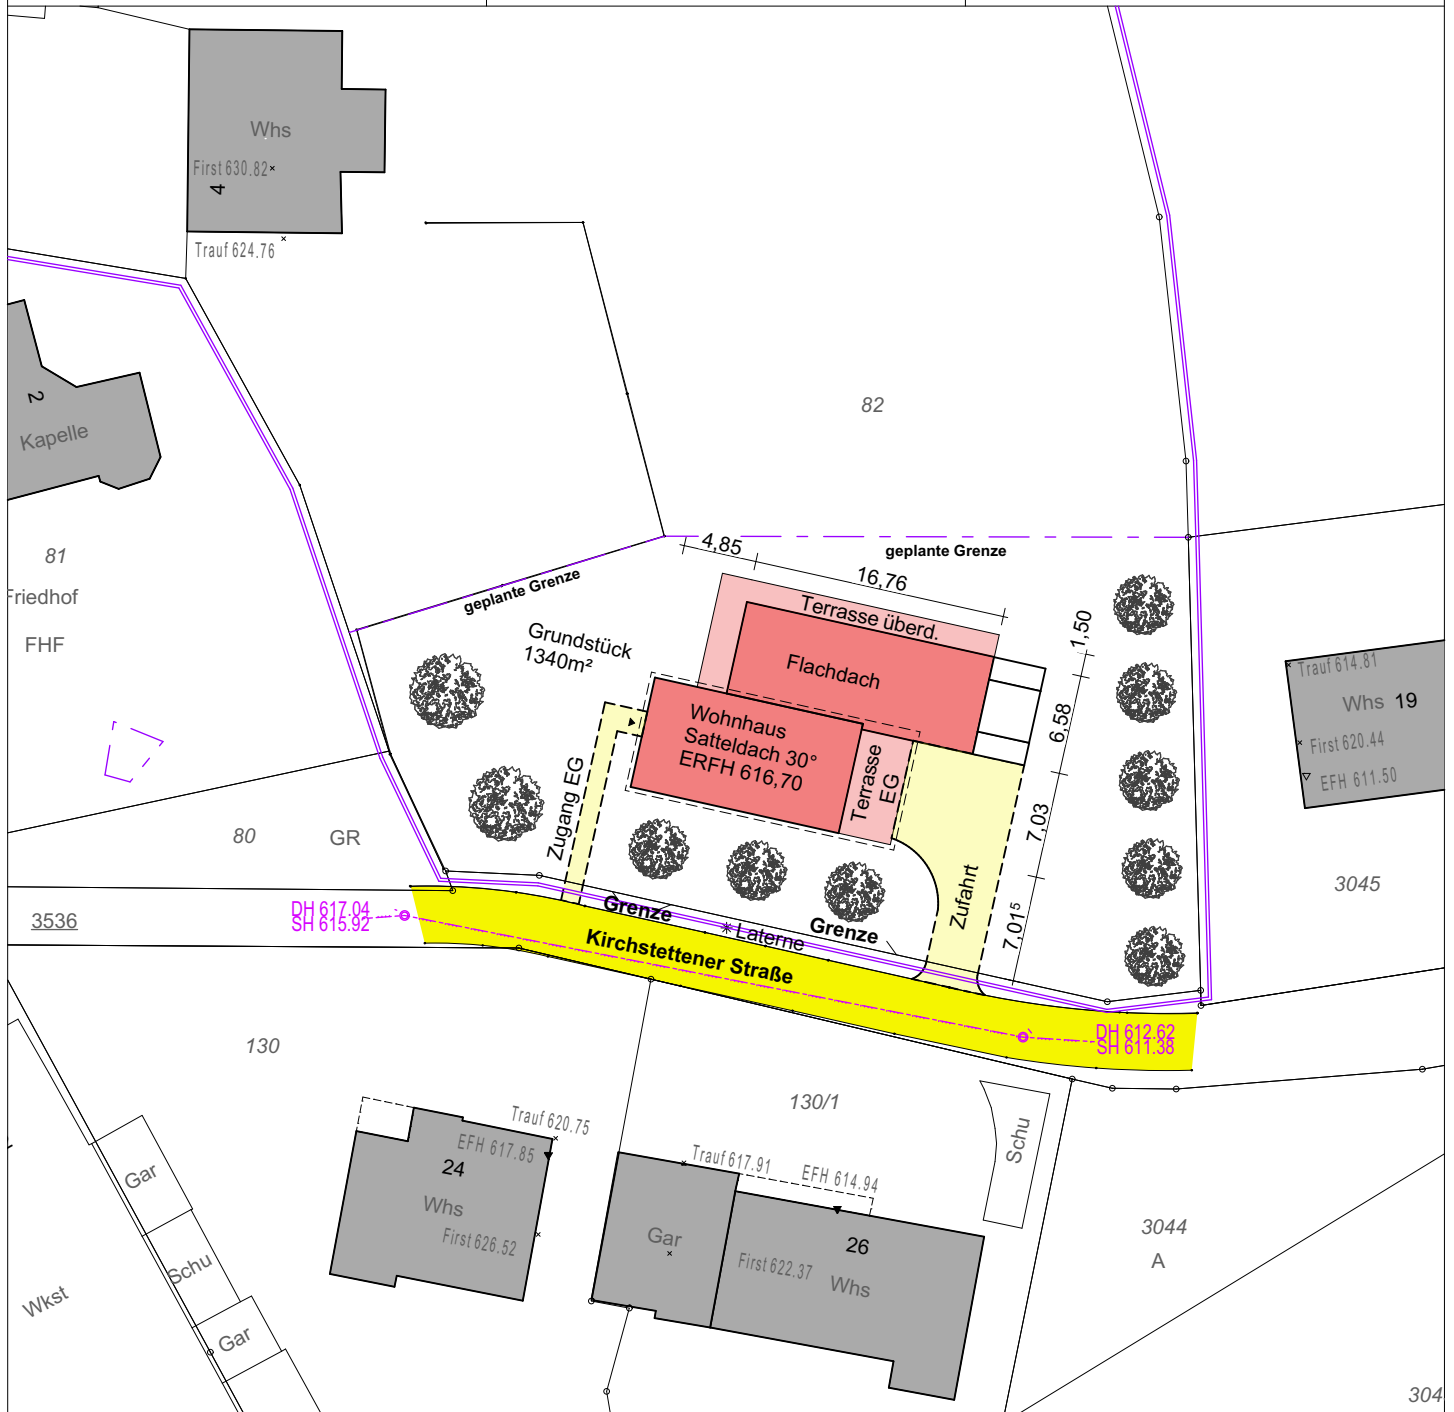

N

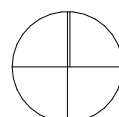

ARCHITEKT

Michael Wezstein M.A. Architekt
Hohenhewenstr. 6 78250
Tengen

Gezeichnet: M. Wezstein

BAUGESUCH

BAUVORHABEN

Neubau eines Wohnhauses

BAUORT

Kirchstetter Straße
78250 Tengen-Wiechs

Flurst. Nr.: 82

BAUHERR


Gerhild & Wilhelm Schetter
Endersbacher Straße 19
71394 Kernen i.R.

ARCHITEKT


Michael Wezstein
M.A. Architekt
Hohenhewenstr. 6
78250 Tengen


Gezeichnet: M. Wezstein

Ansicht Süd, Ansicht Ost
M 1:200

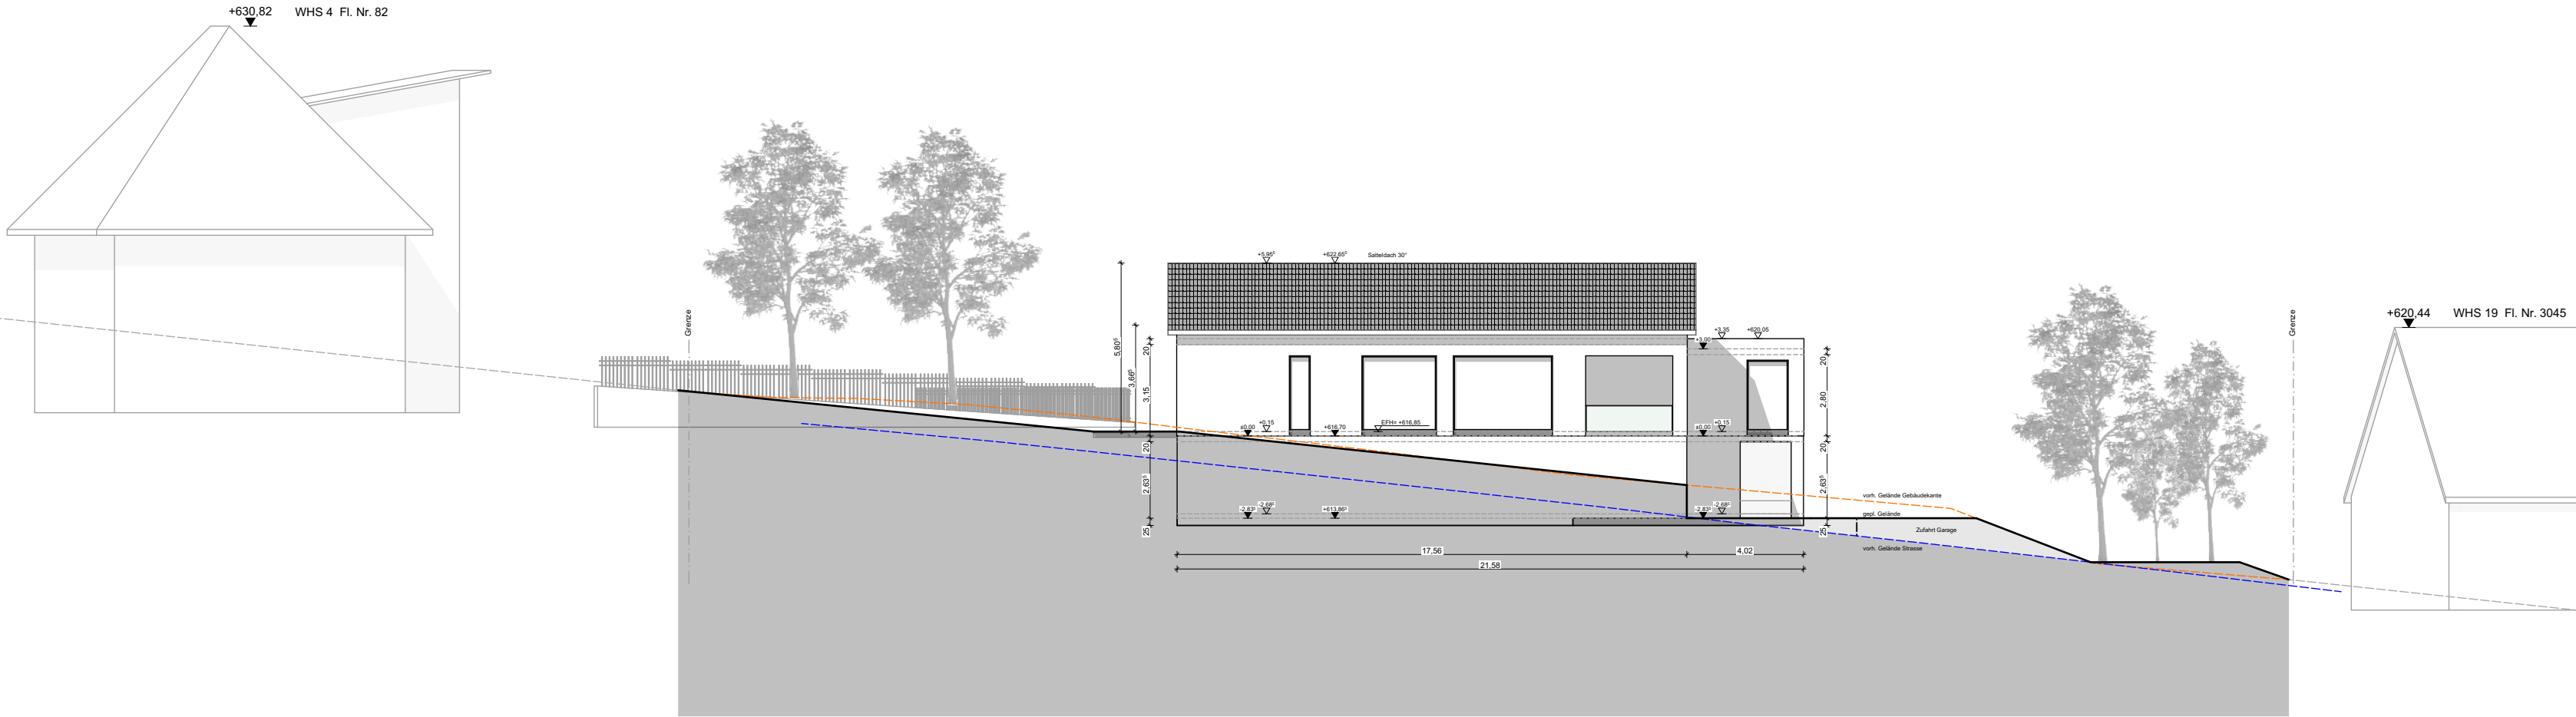

**Ansicht Nord,
Ansicht West
M 1:200**

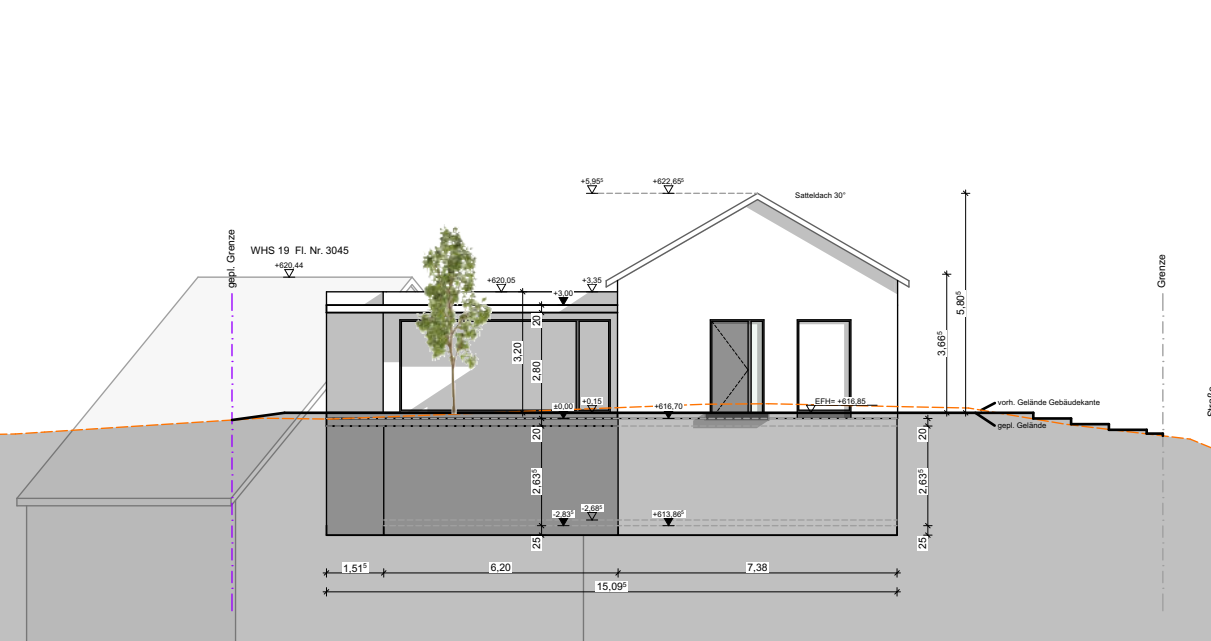

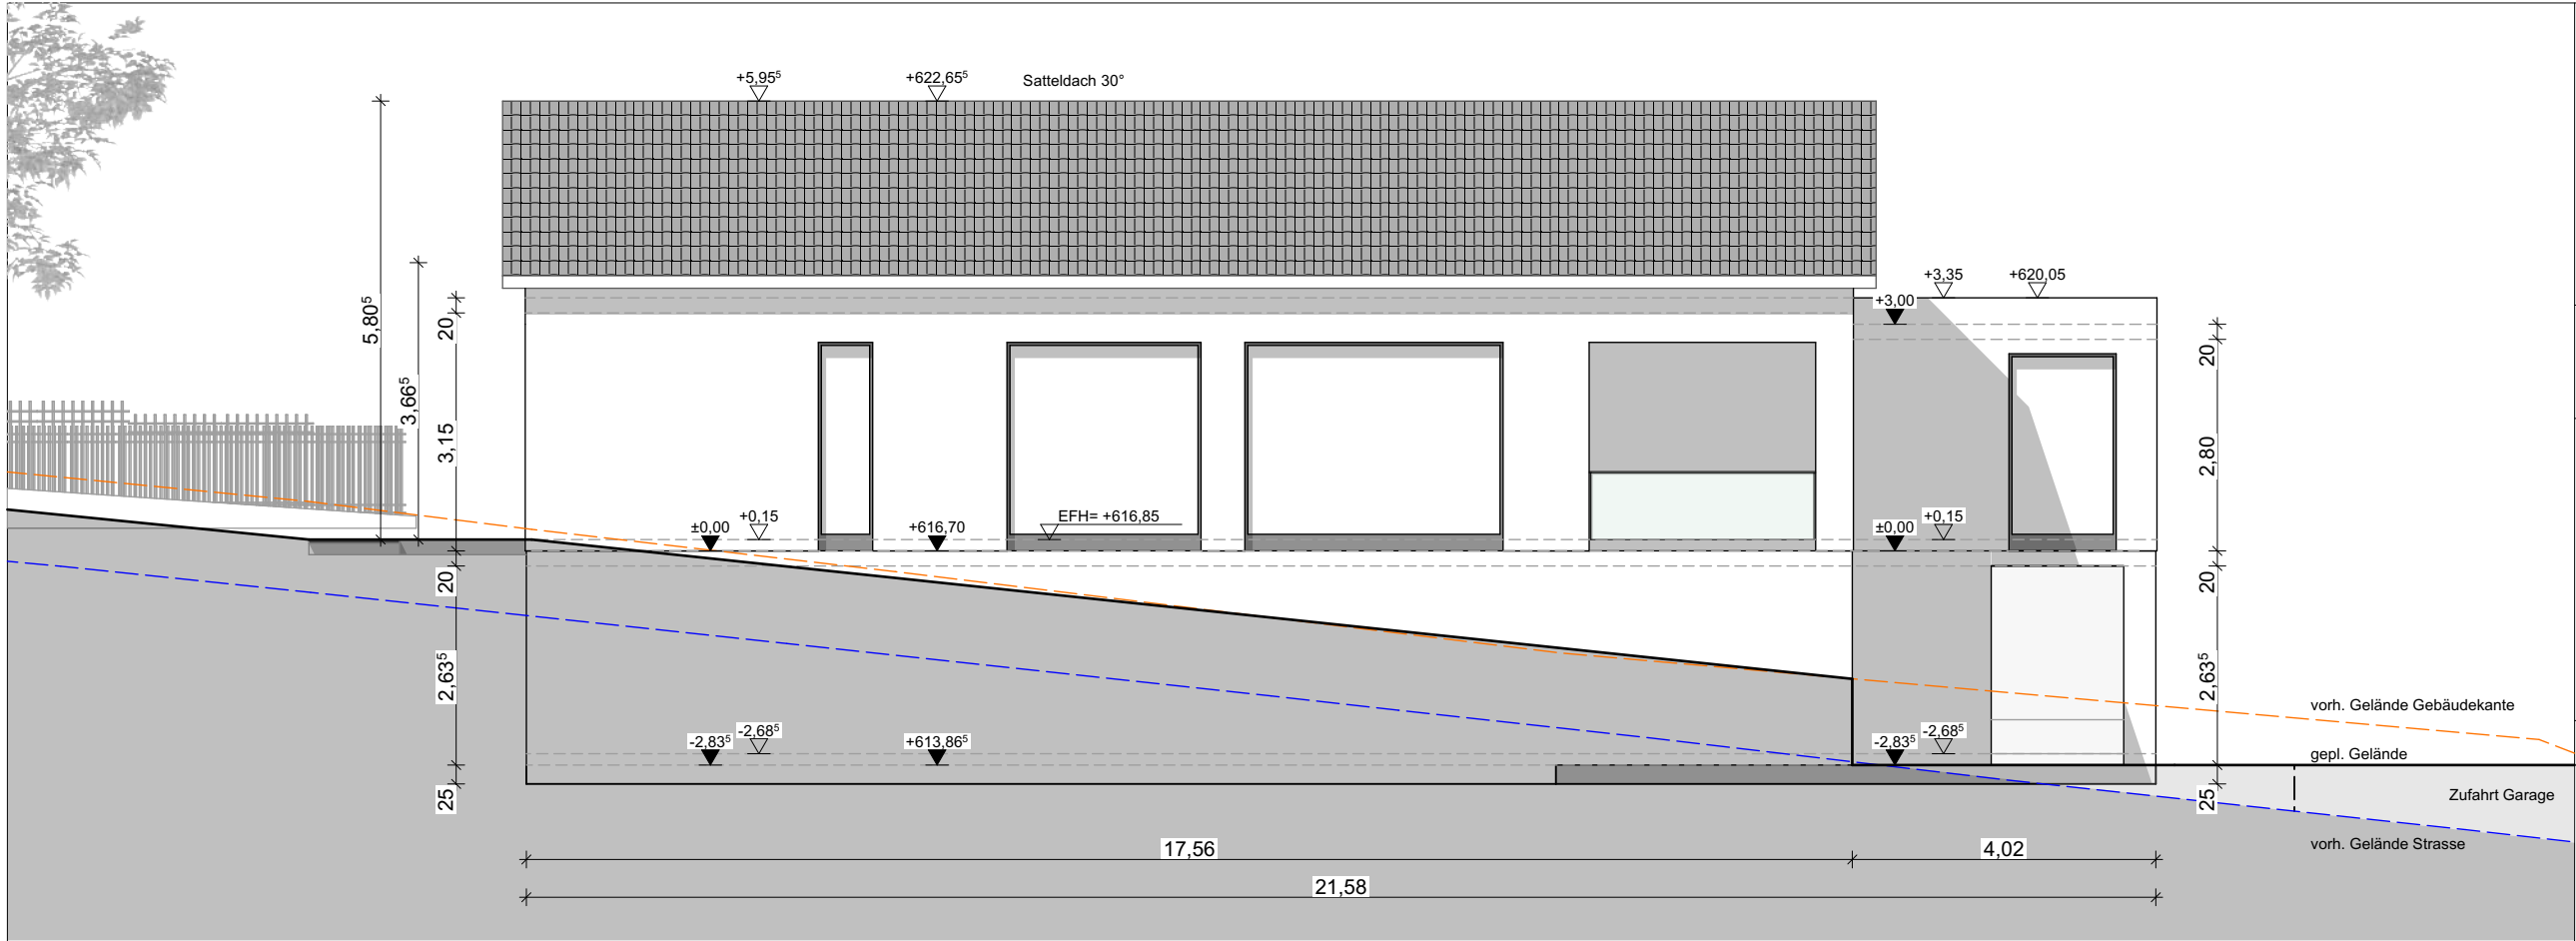

BAUGESUCH

BAUVORHABEN

Neubau eines Wohnhauses

BAUORT

Kirchstetter Straße
78250 Tengen-Wiechs

Flurst. Nr.: 82

BAUHERR


Gerhild & Wilhelm Schetter
Endersbacher Straße 19
71394 Kernen i.R.


ARCHITEKT

Michael Wezstein
M.A. Architekt
Hohenhewenstr. 6
78250 Tengen

Gezeichnet: M. Wezstein

Ansicht Süd, Ansicht Ost
M 1:100

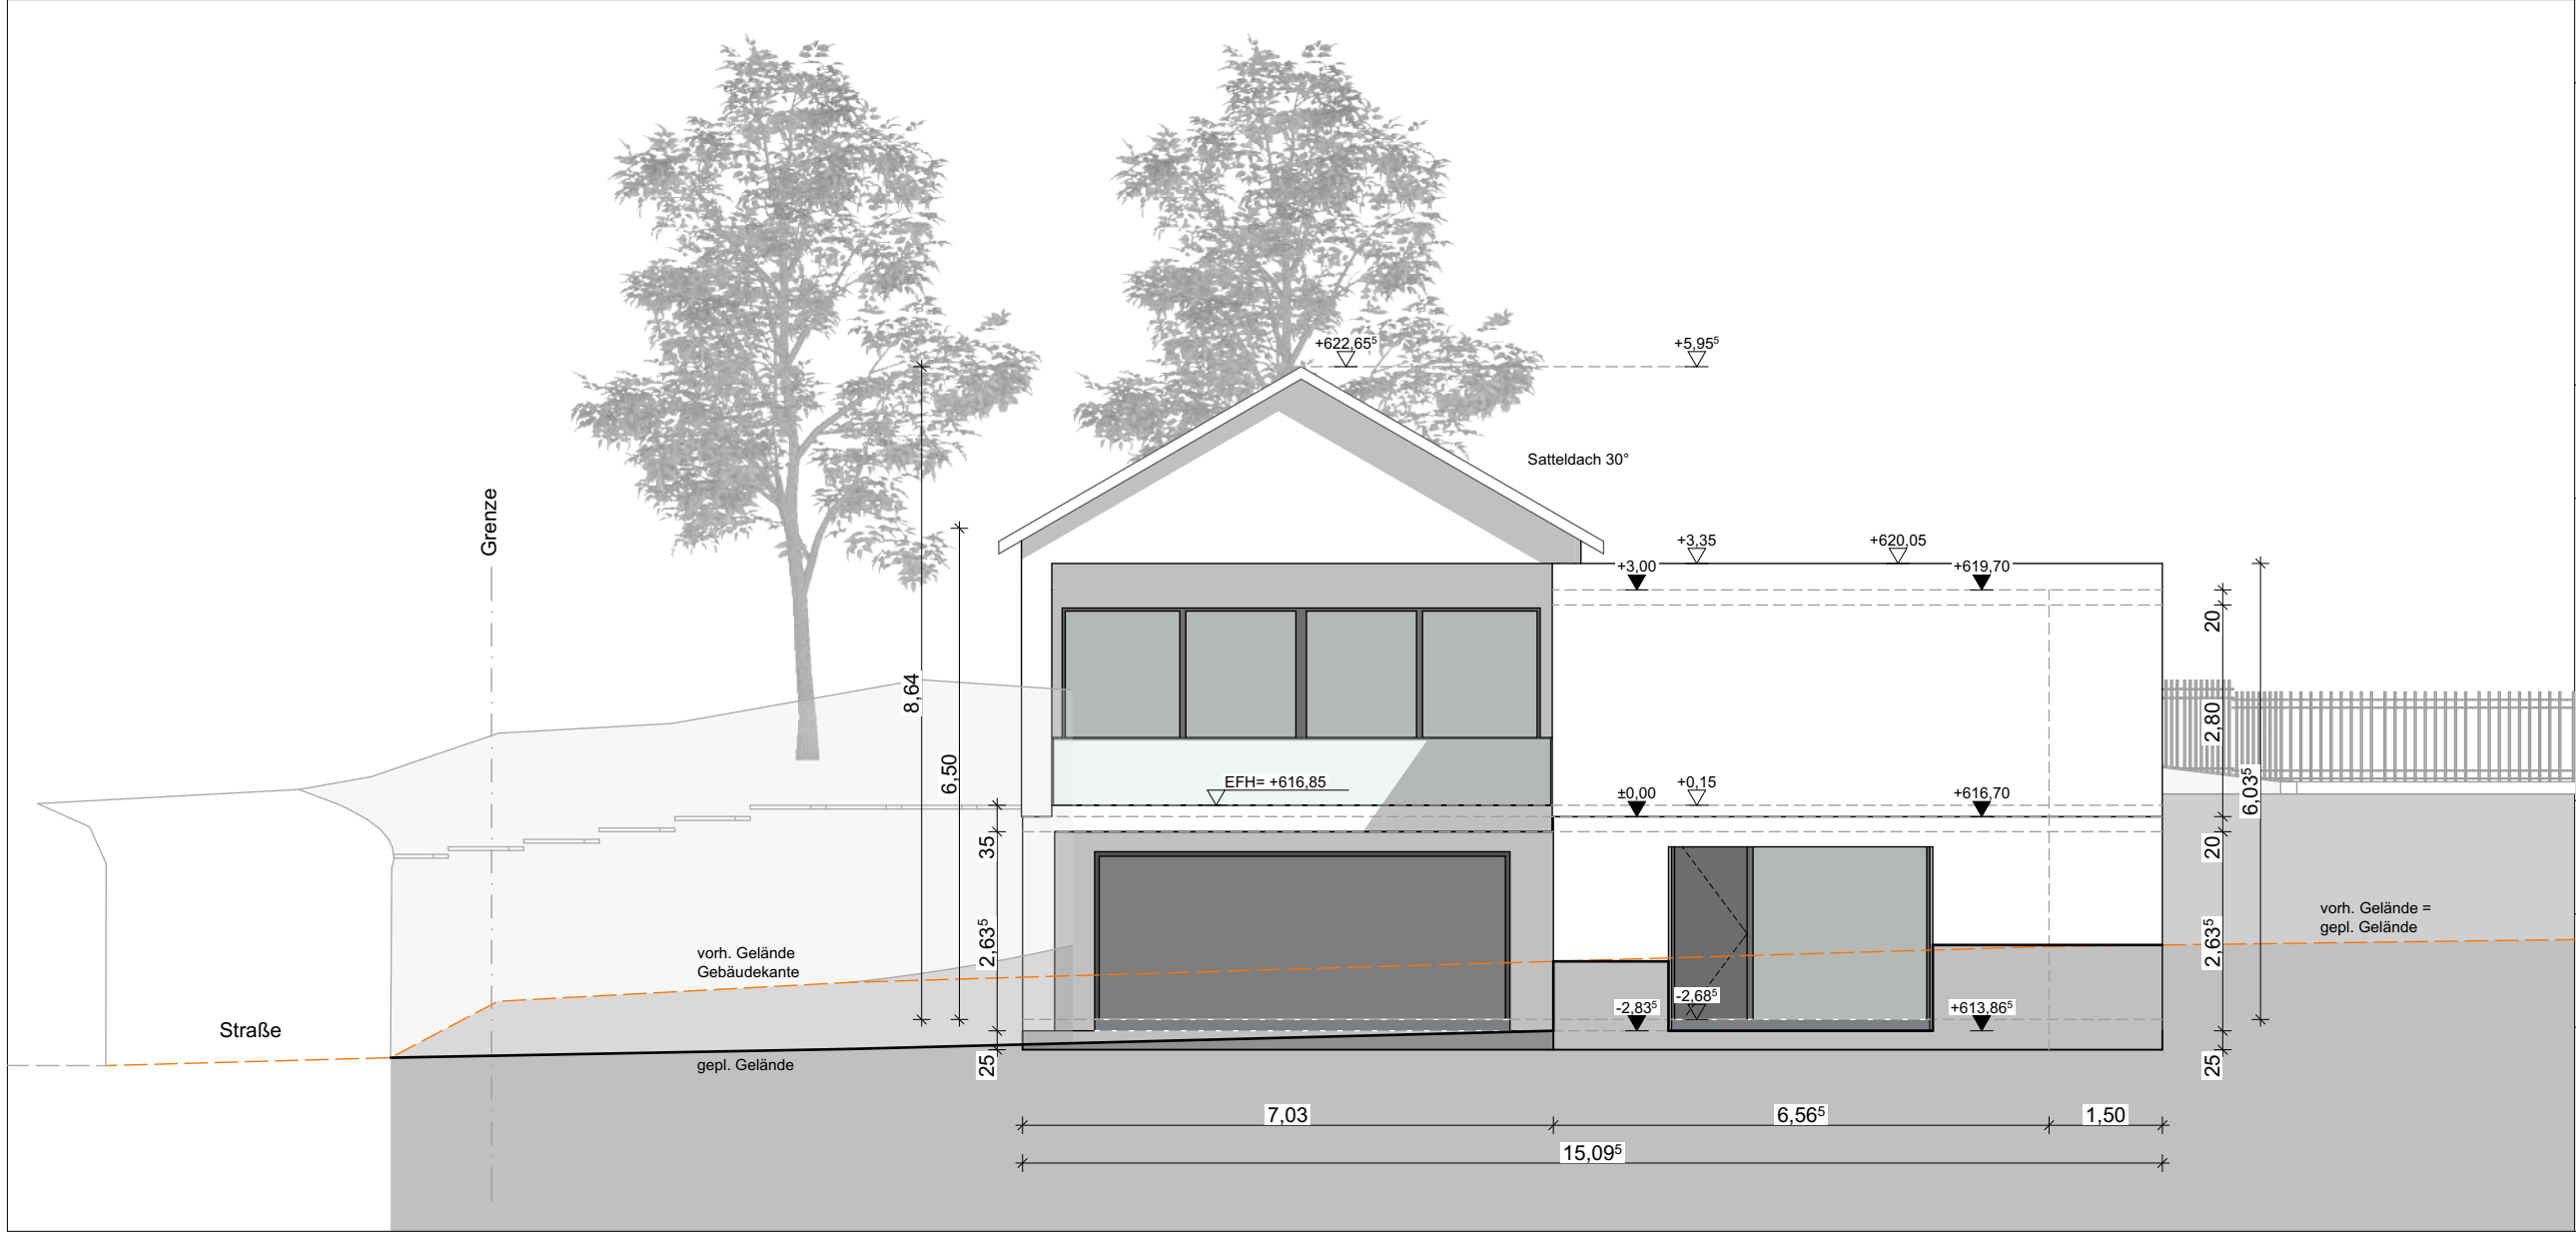

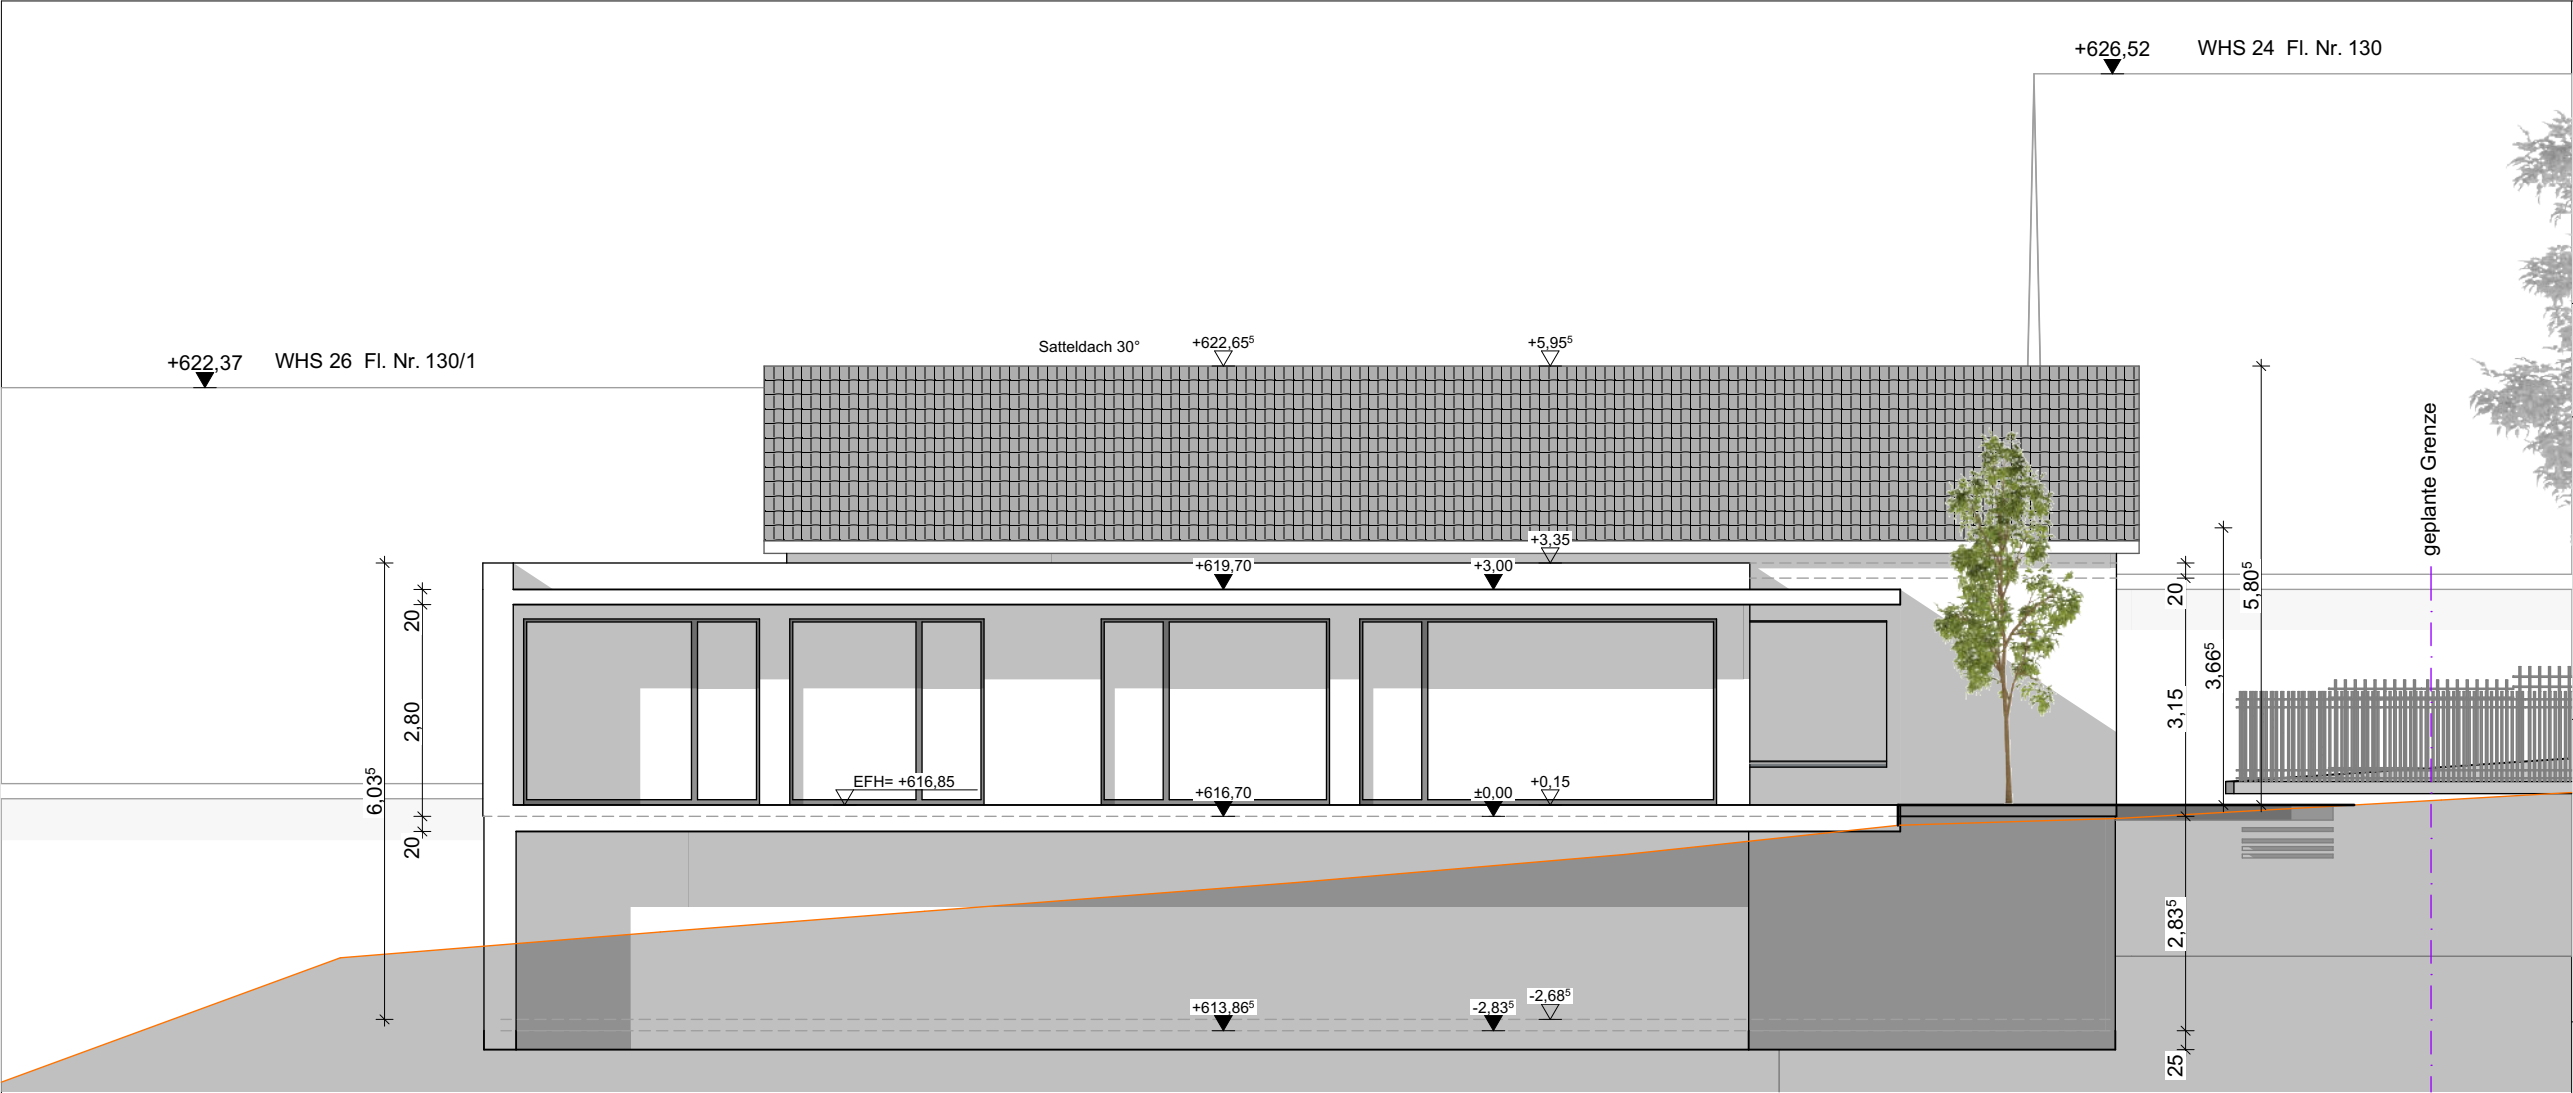

BAUGESUCH

BAUVORHABEN

Neubau eines Wohnhauses

BAUORT

Kirchstetter Straße
78250 Tengen-Wiechs

Flurst. Nr.: 82

BAUHERR


Gerhild & Wilhelm Schetter
Endersbacher Straße 19
71394 Kernen i.R.

ARCHITEKT

Michael Wezstein
M.A. Architekt
Hohenhewenstr. 6
78250 Tengen

Gezeichnet: M. Wezstein

**Ansicht Nord,
Ansicht West
M 1:100**

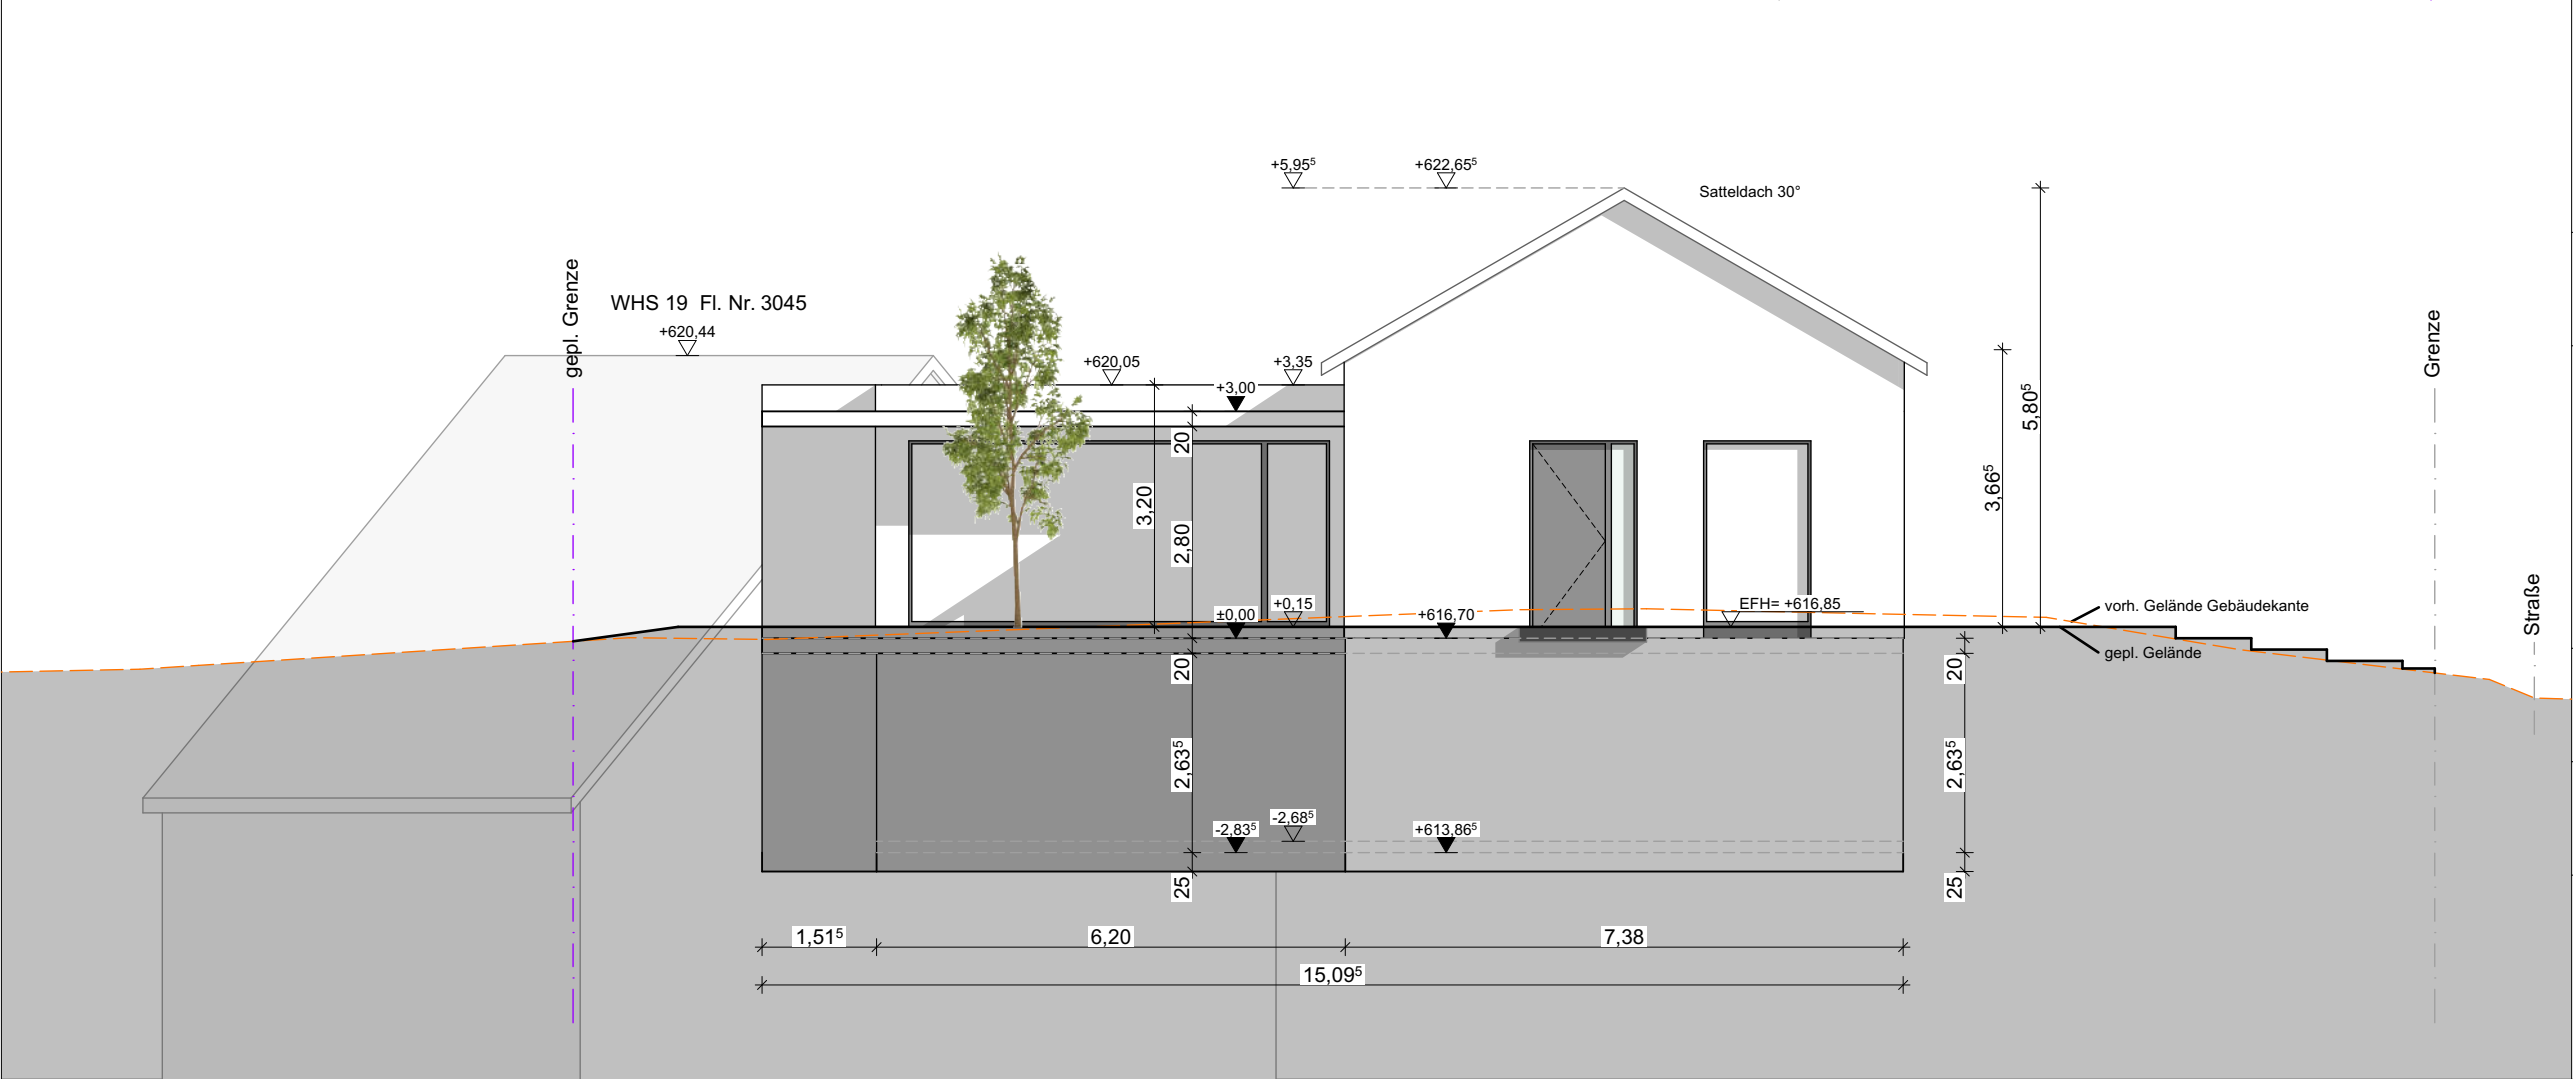

BAUGESUCH

BAUVORHABEN

Neubau eines Wohnhauses

BAUORT

Kirchstetter Straße
78250 Tengen-Wiechs

Flurst. Nr.: 82

BAUHERR

Gerhild & Wilhelm Schetter
Endersbacher Straße 19
71394 Kernen i.R.

ARCHITEKT

Michael Wezstein
M.A. Architekt
Hohenhewenstr. 6
78250 Tengen

Gezeichnet: M. Wezstein

Schnitt A-A
M 1:100

