



Gefertigt: 40005461


08.08.2023 V. Kamensky

Bemerkungen:


Eventuell vorhandene unterirdische Versorgungsleitungen
im Baugrundstück sind nicht dargestellt.



Maßstab 1 : 500

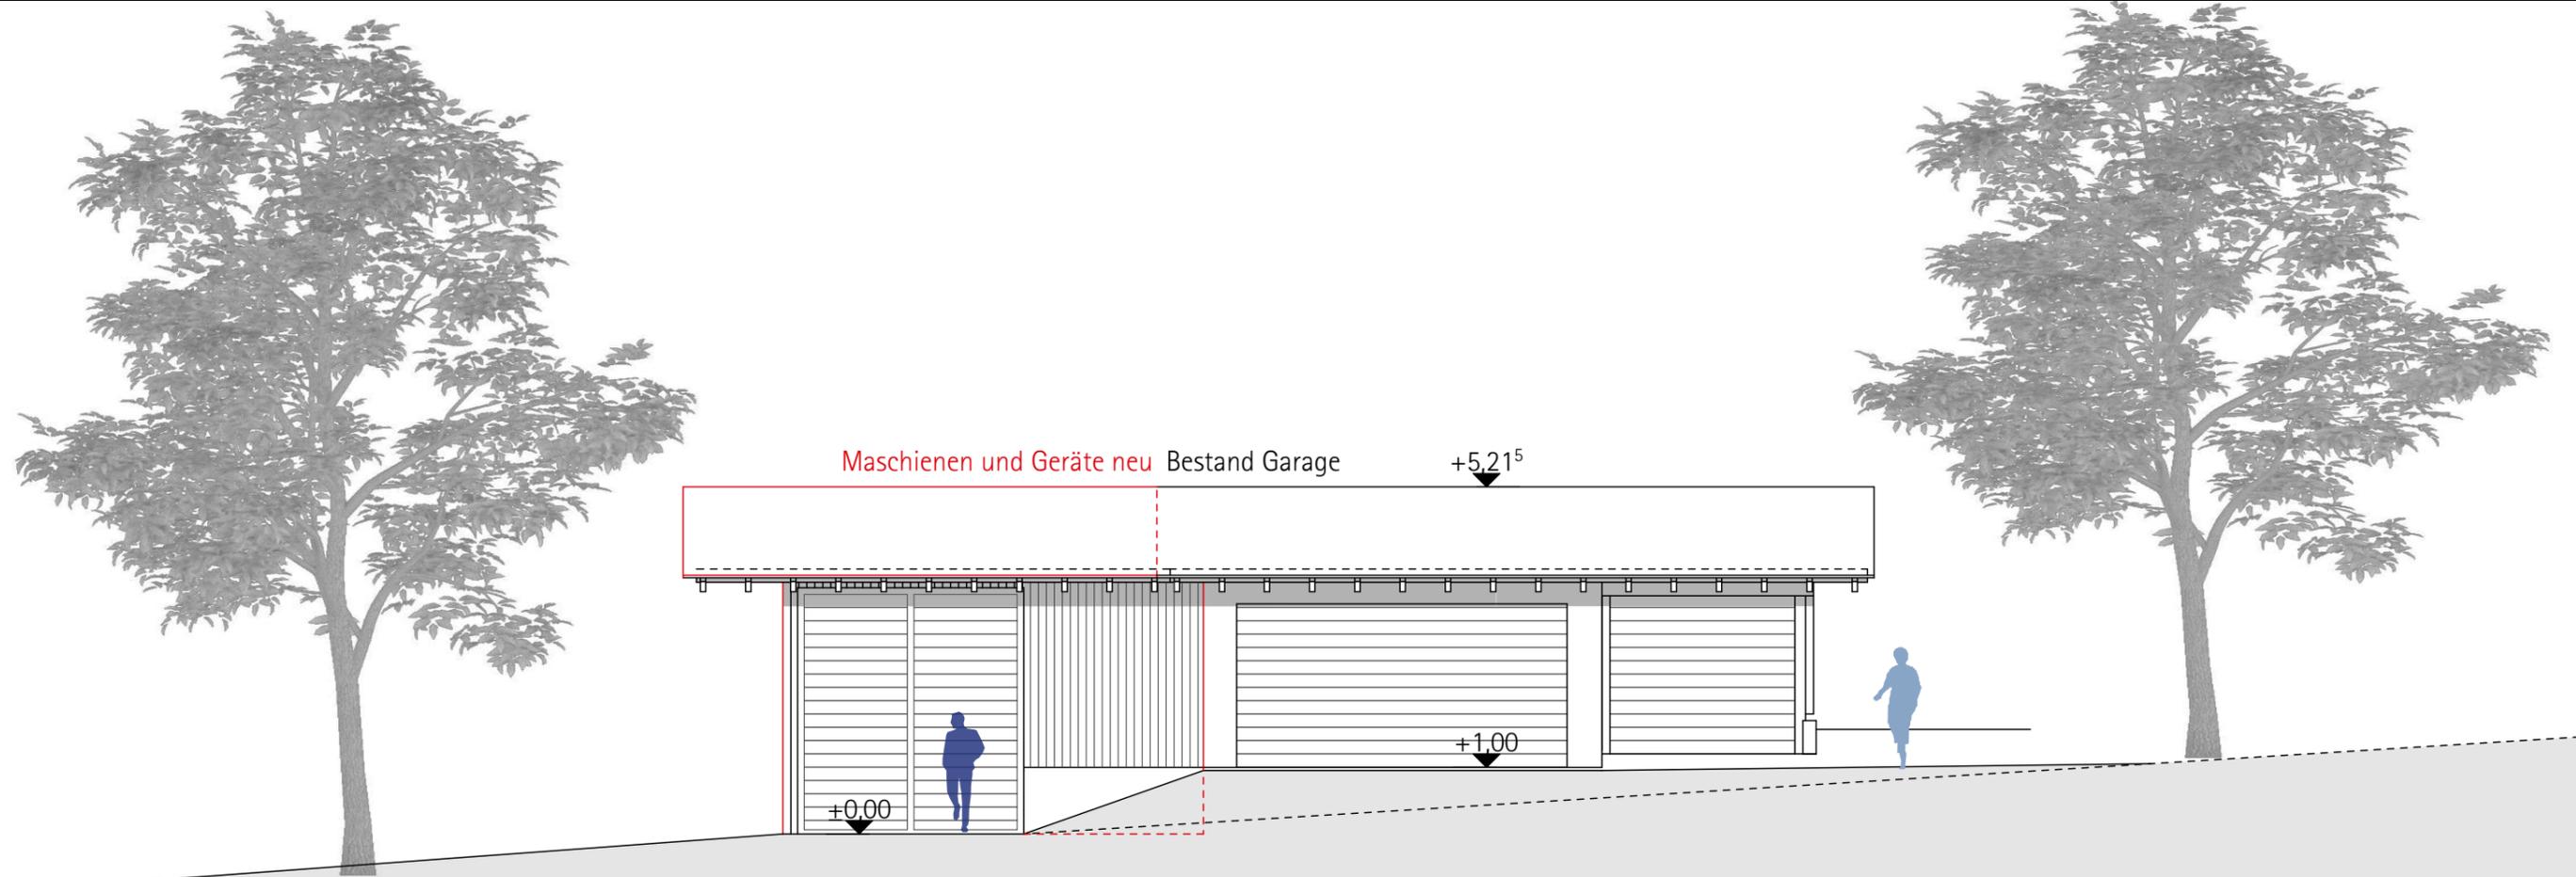

ANSICHT SÜD

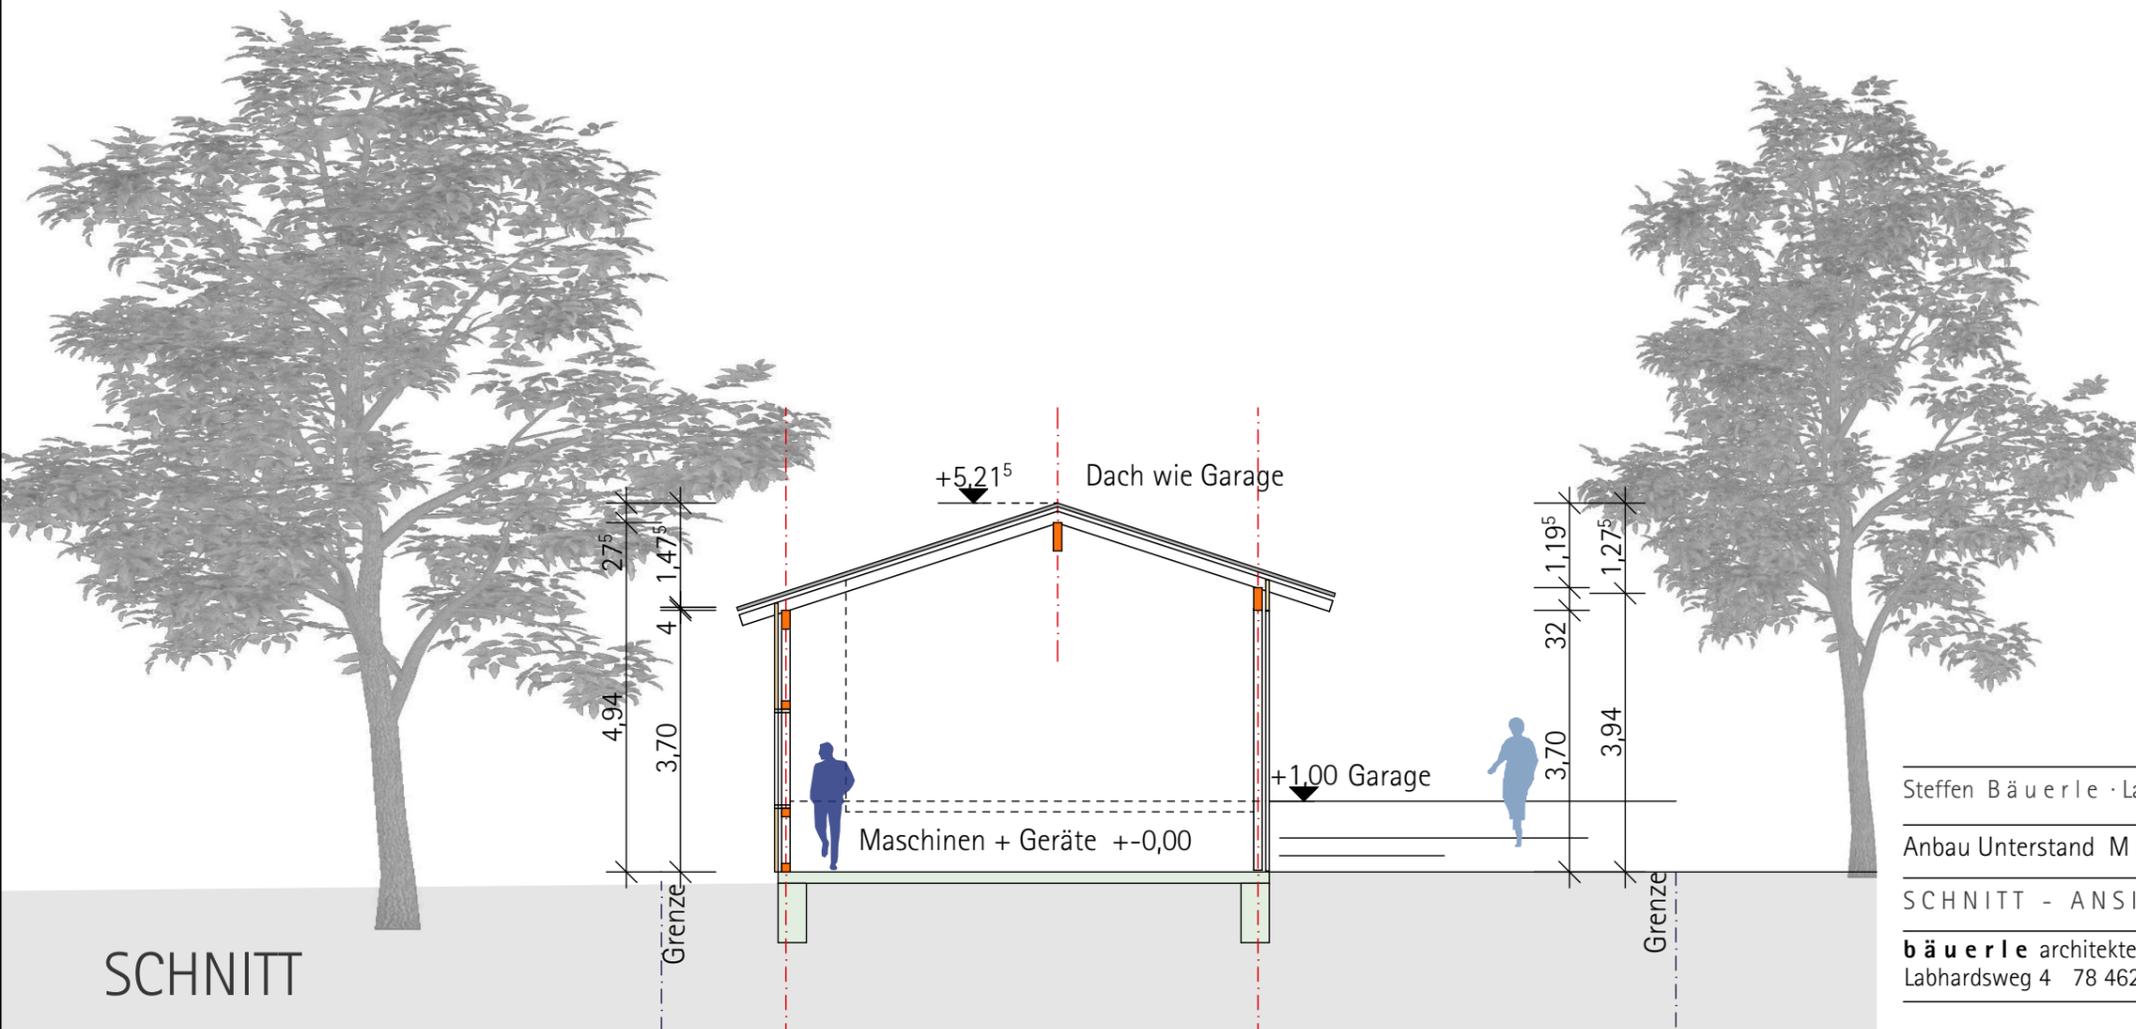


SCHNITT

Steffen Bäuerle 

Steffen Bäuerle · Langwiesenstrasse 8 · 78 250 Tengen-Watterdingen	Datum: 19.06.2023
Anbau Unterstand Maschinen und Geräte · Flurst. 2894/1	Plan - Nr.: 0 0 2
SCHNITT - ANSICHT SÜD	Maßstab: 1 : 100

bäuerle architekten Prof. Werner Bäuerle Freier Architekt BDA · dwb
 Labhardsweg 4 78 462 Konstanz - Paradies www.baeuerlearchitekten.de
 Tel.: 0049 7531 94 570 80 info@baeuerlearchitekten.de

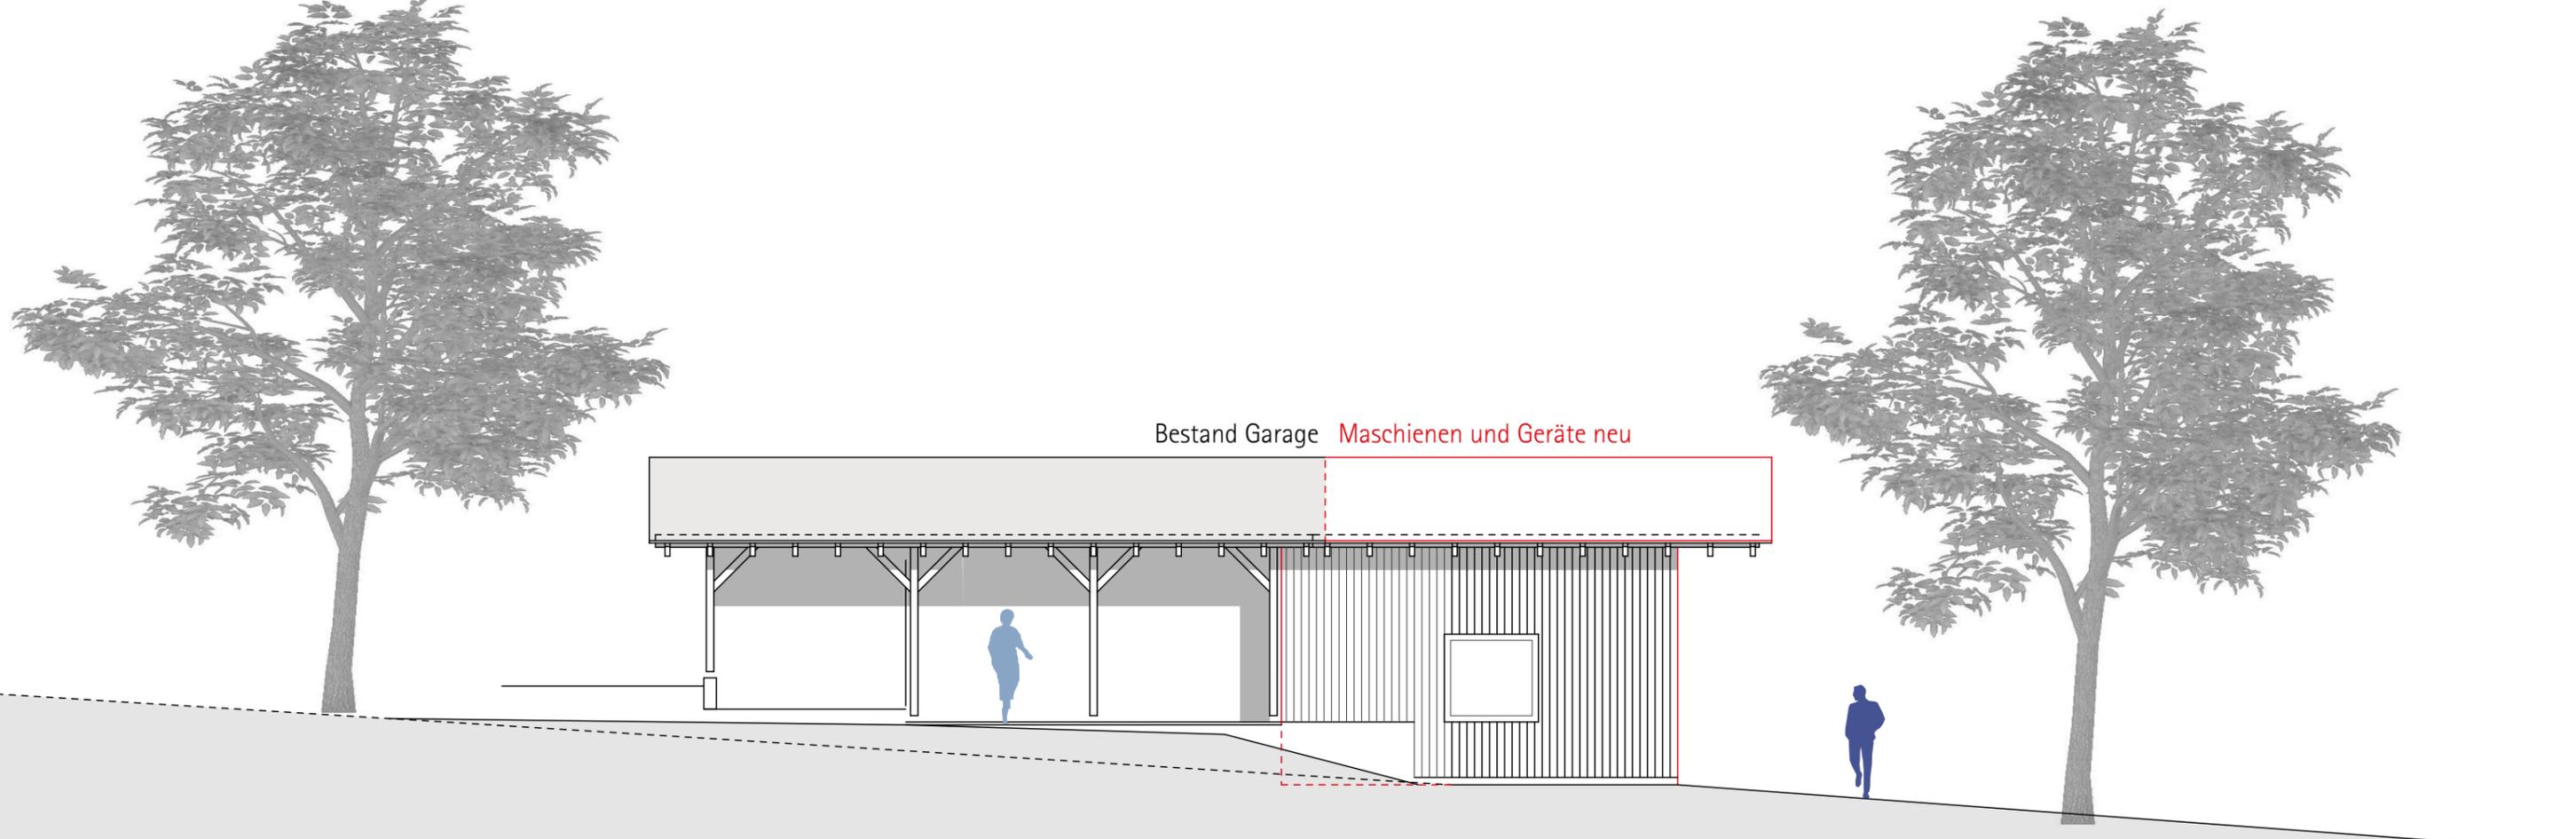

Bestand Garage Maschinen und Geräte neu

ANSICHT NORD



Dach wie Garage

ANSICHT WEST

Steffen Bäuerle

Steffen Bäuerle · Langwiesenstrasse 8 · 78 250 Tengen-Watterdingen

Datum: 19.06.2023

Anbau Unterstand Maschinen und Geräte · Flurst. 2894/1


Plan - Nr.: 0 0 3

ANSICHTEN WEST - NORD

Maßstab: 1 : 100

bäuerle architekten Prof. Werner Bäuerle Freier Architekt BDA · dwb
Labhardsweg 4 78 462 Konstanz - Paradies www.baeurlearchitekten.de

Tel.: 0049 7531 94 570 80
info@baeurlearchitekten.de

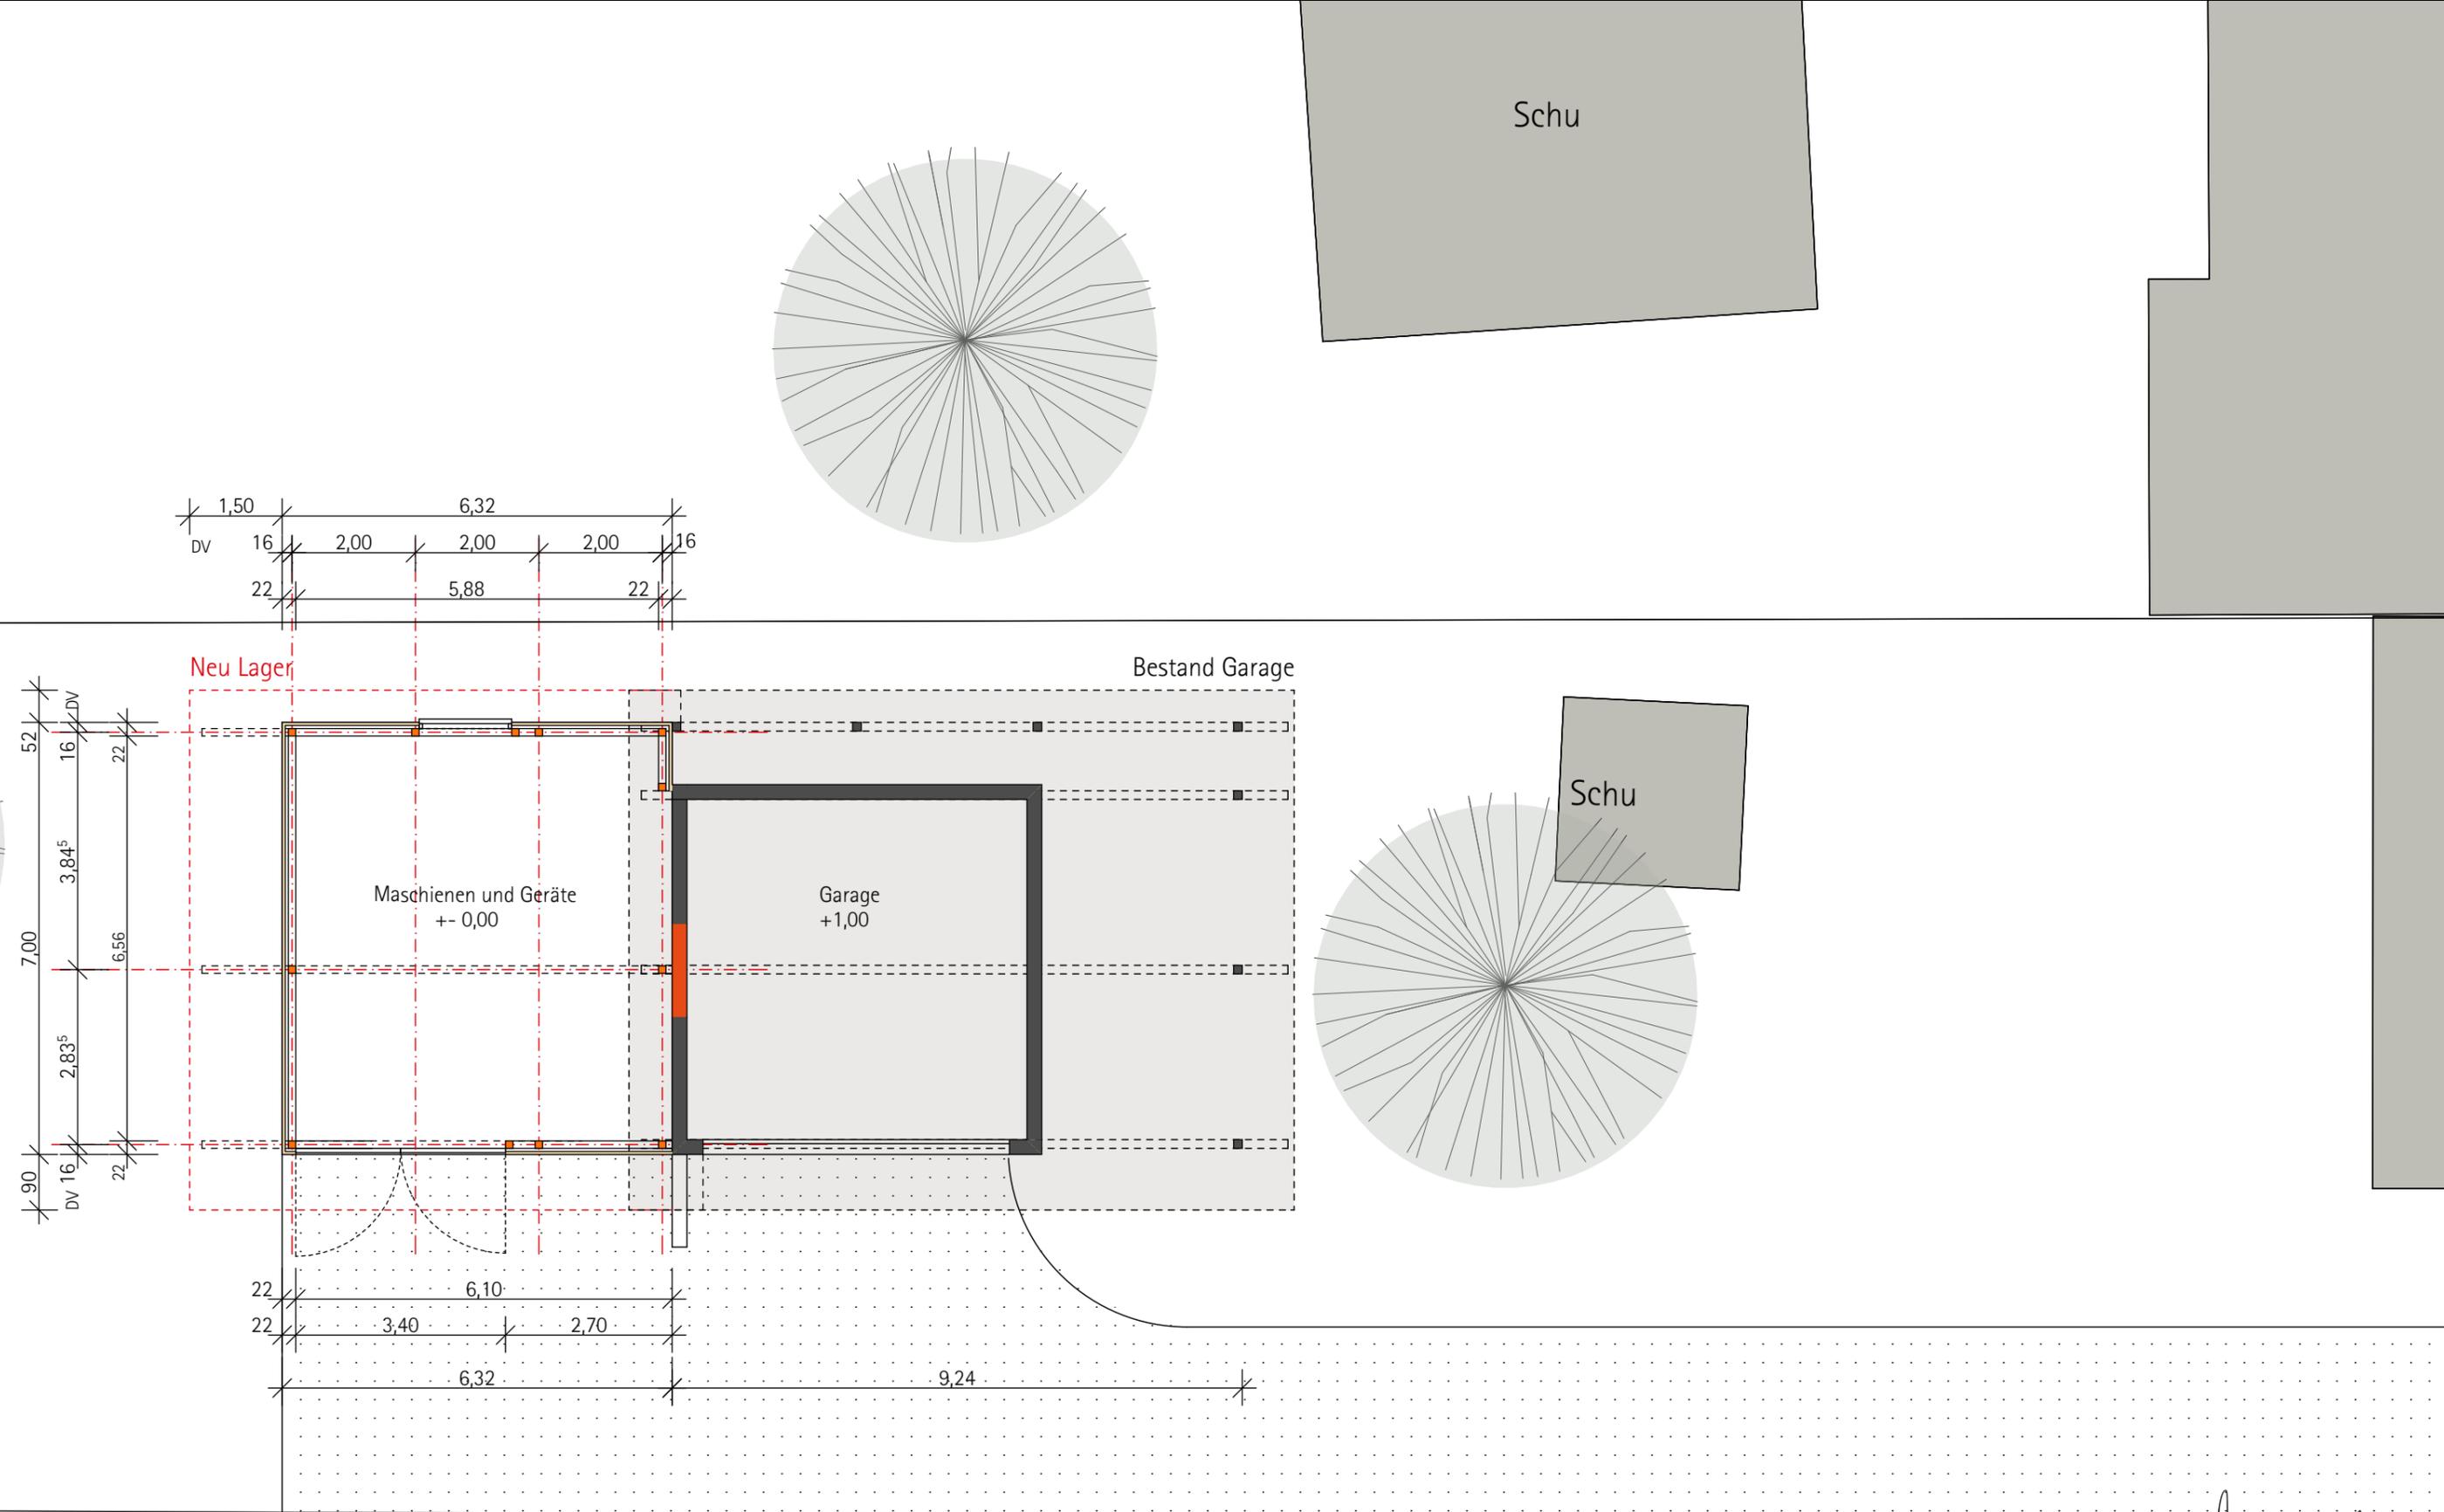

Steffen Bäuerle