


Flurstück: 1573
Flur: - -
Gemarkung: Tengen

Gemeinde: Tengen
Kreis: Konstanz
Regierungsbezirk: Freiburg

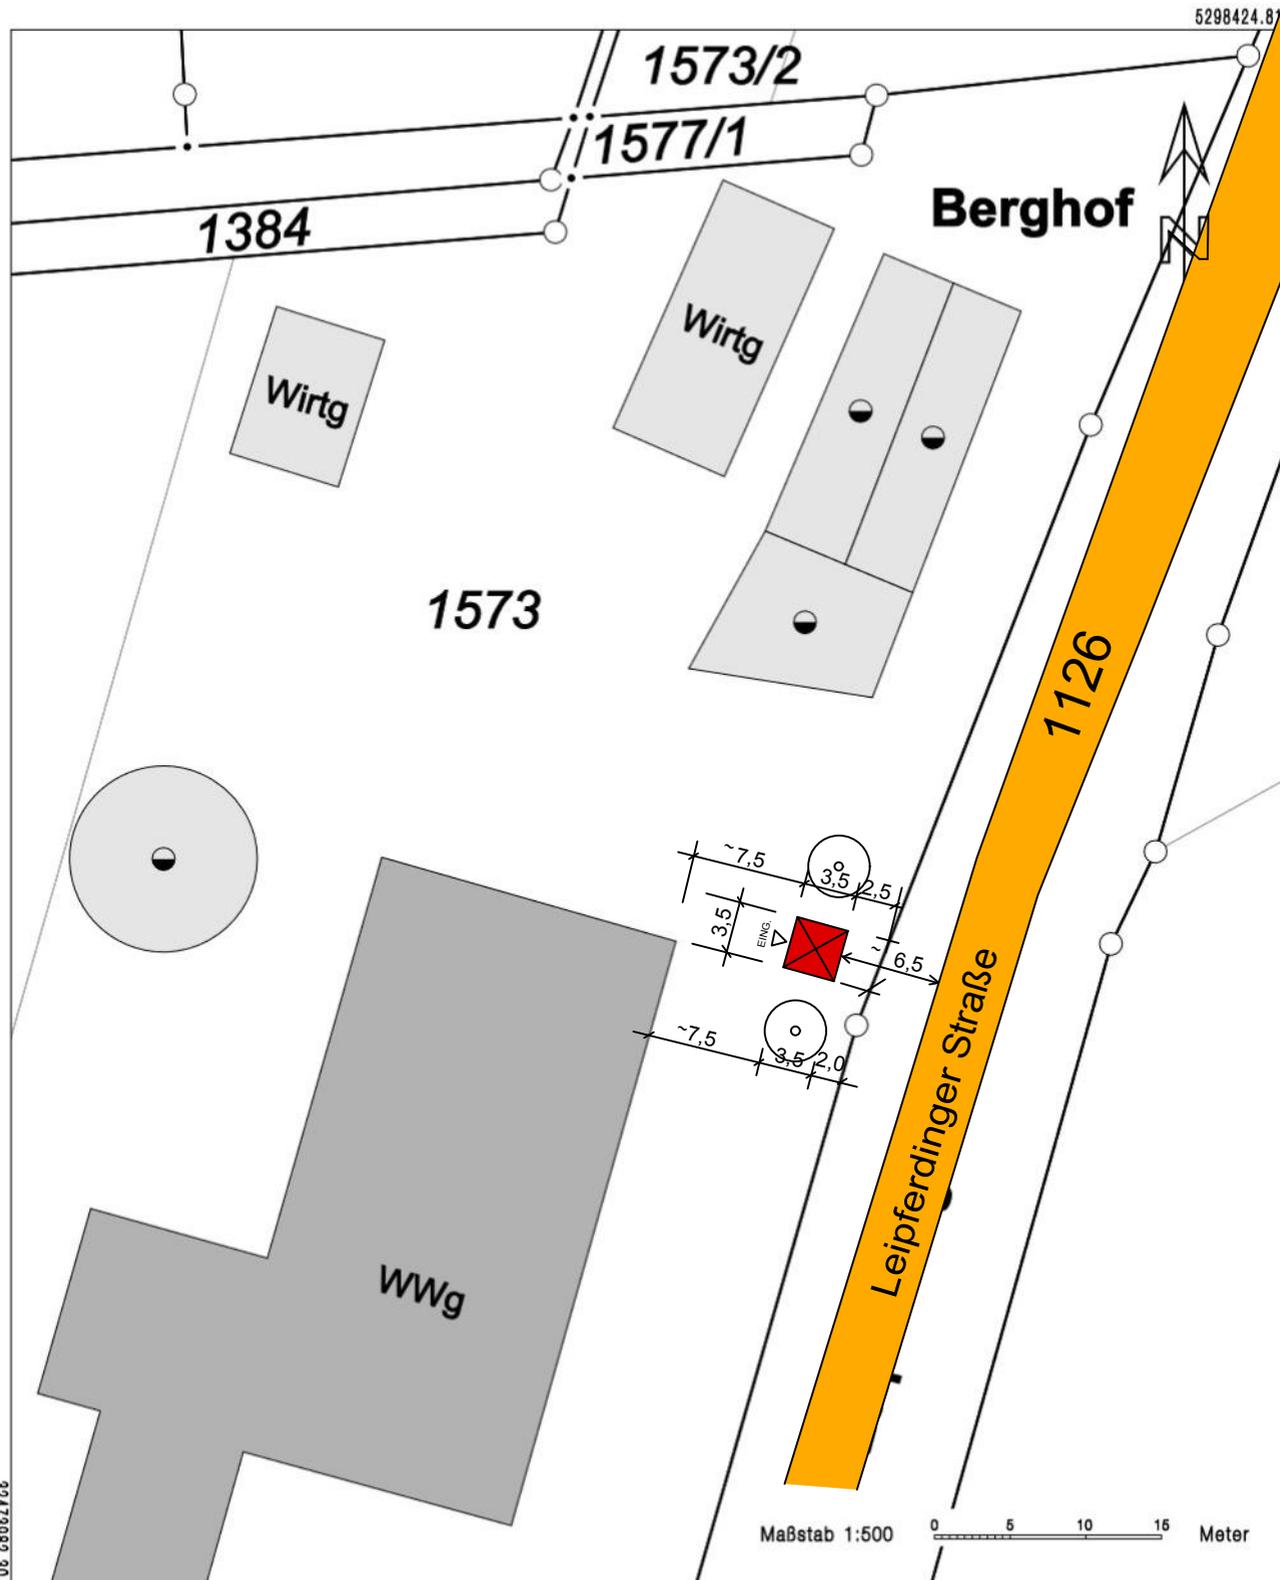

32473982.30

5298321.31

Darstellung entspricht dem Liegenschaftskataster -
Abweichungen gegenüber dem Grundbuch sind möglich.

Die Basisinformationen und Basisdaten des Liegenschaftskatasters unterliegen dem Verwendungsvorbehalt nach § 2 Abs. 3 und 4 des Vermessungsgesetzes vom 1. Juli 2004 (GBl. S. 469, 509) in der derzeit gültigen Fassung. Sie dürfen vom Empfänger nur für den Zweck verwendet werden, zu dem sie übermittelt worden sind. Eine Verwendung für andere Zwecke ist nur zulässig, wenn die Vermessungsbehörde eingewilligt hat.

LAGEPLAN ZUM BAUANTRAG NEUBAU HOF-KAPELLE

BAUHERR
GERHARD WEBER
BERGHOF 1 78250 TENGEN

RICHARD KRAMER FREIER ARCHITEKT
ALTE STR. 59 79249 Merzhausen
richard.kramer@architektur-kramer.de

FEBR. 2024



LAGEPLAN ZUM BAUANTRAG

NEUBAU
HOF - KAPELLE
BERGHOF 1 78250 TENGEN
FLST. NR. 1573

BAUHERR
GERHARD WEBER
BERGHOF 1 78250 TENGEN

RICHARD KRAMER FREIER ARCHITEKT
ALTE STR. 59 79249 Merzhausen
TEL. 0761-23526
richard.kramer@architektur-kramer.de

Druckdatum: 13.12.2023


Febr.2024

Maßstab: 1:1000



<https://www.geoportal-bw.de>

Dienste: siehe <https://www.geoportal-bw.de/quelle> & <https://www.geoportal-bw.de/nutzungsbedingungen>


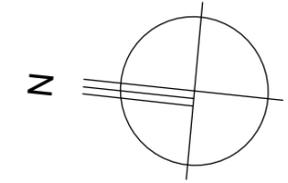


BAUANTRAG

NEUBAU HOF - KAPELLE

BERGHOF 1 78250 TENGEN

FLST. NR. 1573

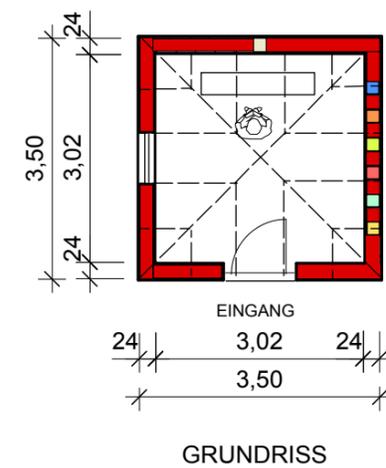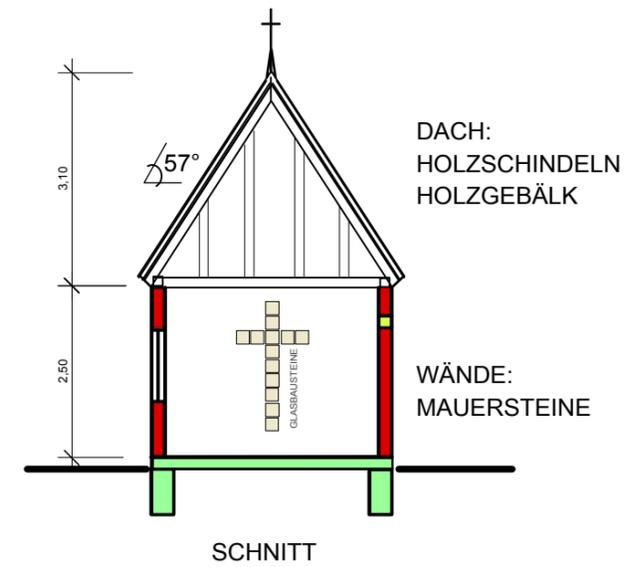

GRUNDRISS
SCHNITT
ANSICHTEN M 1:100

BAUHERR

GERHARD WEBER
BERGHOF 1 78250 TENGEN

ARCHITEKT

RICHARD KRAMER FREIER ARCHITEKT
ALTE STR. 59 79249 Merzhausen
TEL. 0761-23526
richard.kramer@architektur-kramer.de

FEBRUAR 2024