

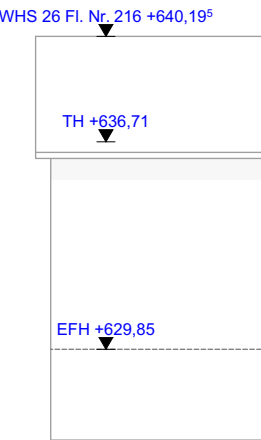


NORD

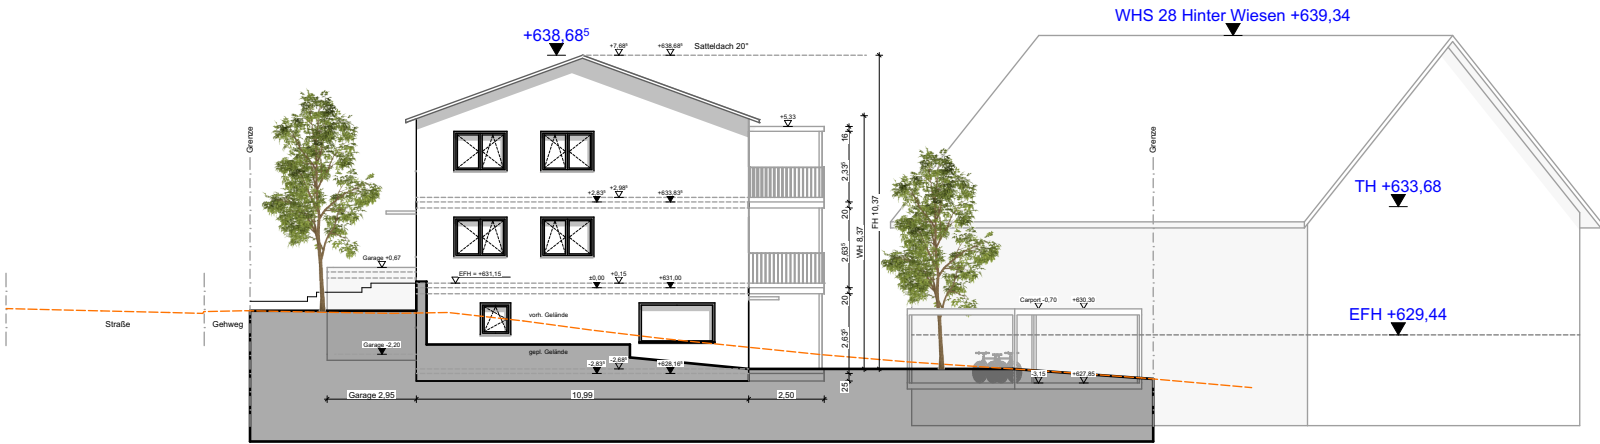

WEST

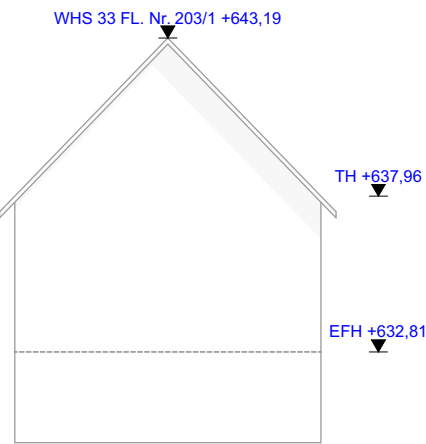

BAUGESUCH

BAUVORHABEN

Neubau eines
Wohnhauses mit 5
Wohneinheiten, 1 Garage
und 2 Carports

BAUORT

Engener Straße 28, 78250
Tengen-Watterdingen

Flurst. Nr.: 208/1

BAUHERR

Peter Wesle
Im Brühl 5, 78250
Tengen-Watterdingen

ARCHITEKT

Michael Wezstein
M.A. Architekt
Hohenhewenstr. 6
78250 Tengen

Gezeichnet: M. Wezstein

Ansicht Nord,
Ansicht West
M 1:250