


Grenze

BAUGRENZE

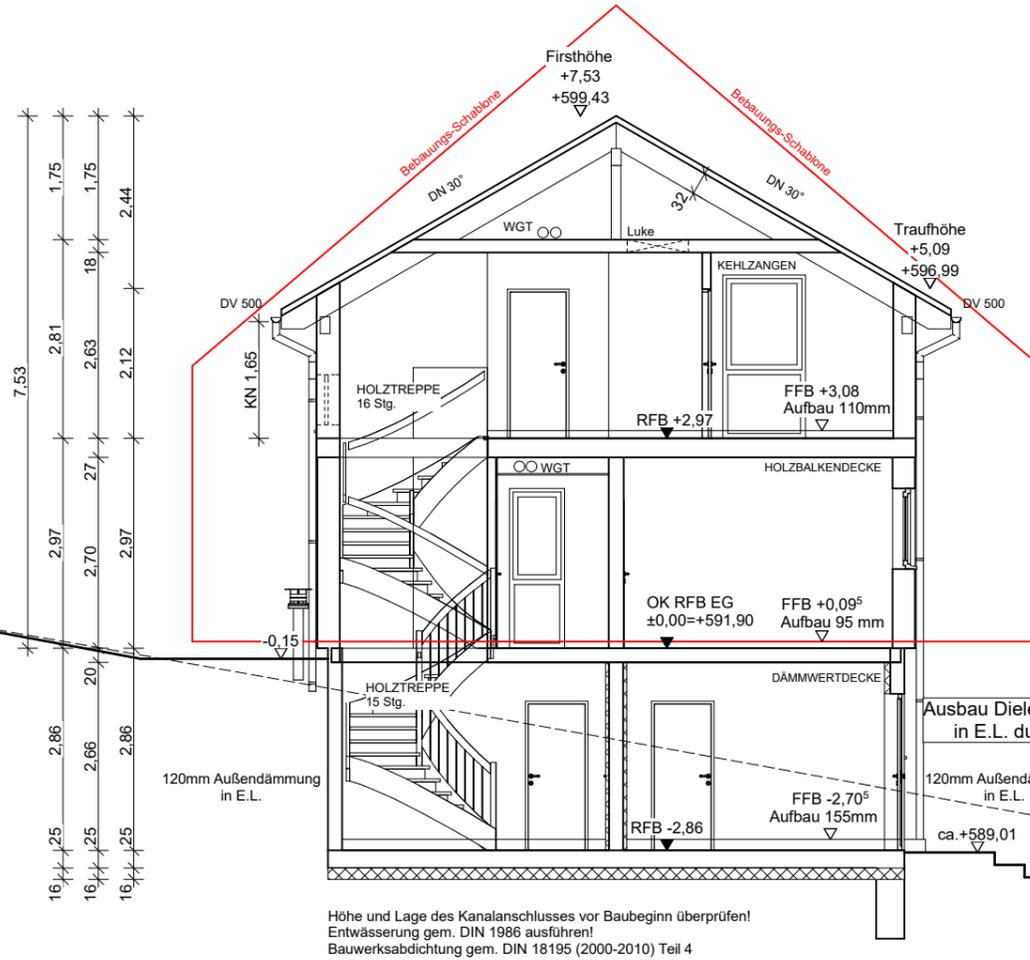

SCHNITT

TONDACHSTEINE  
 FARBE GRAU  
 SATTELDACH  
 DACHNEIGUNG 30°  
 KNIESTOCK 165 CM  
 PUTZFASSADE  
 HOLZBALKENDECKE  
 HOLZVERBUNDBAUWEISE  
 HOLZTREPPEN 16 STG

SK-KELLER  
 DÄMMWERTDECKE  
 BETONWÄNDE  
 HOLZTREPPEN 15 STG  
 BETONBODENPLATTE  
 PERIMETERDÄMMUNG 16CM  
 SAUBERKEITSSCHICHT  
 FUNDAMENTERDER

Grenze

15  
 2.51  
 20  
 15  
 2.86  
 15

<b>Plan:</b> SON	<b>Kom. Nr.:</b> 39677	
<b>Bauvorhaben:</b> Neubau eines Einfamilienwohnhauses mit Doppelgarage		
<b>Bauherr:</b> Stefanie und Martin Zeller Tonweg 16 78250 Tengen		
<b>Bauort:</b> Schlossblick, Flst.: 884/6 78250 Tengen-Blumenfeld		
<b>QUERSCHNITT A 1:100</b>		
Maßstab: 1:100		
gez.: 09.02.2017		ged.:
<b>Bauherr:</b>		
<b>Architekt:</b> Dipl. Ing. Kornelia Hoff Freie Architektin Schlossackerweg 22 78582 Balgheim		