


Ansicht Süd, M: 1/100

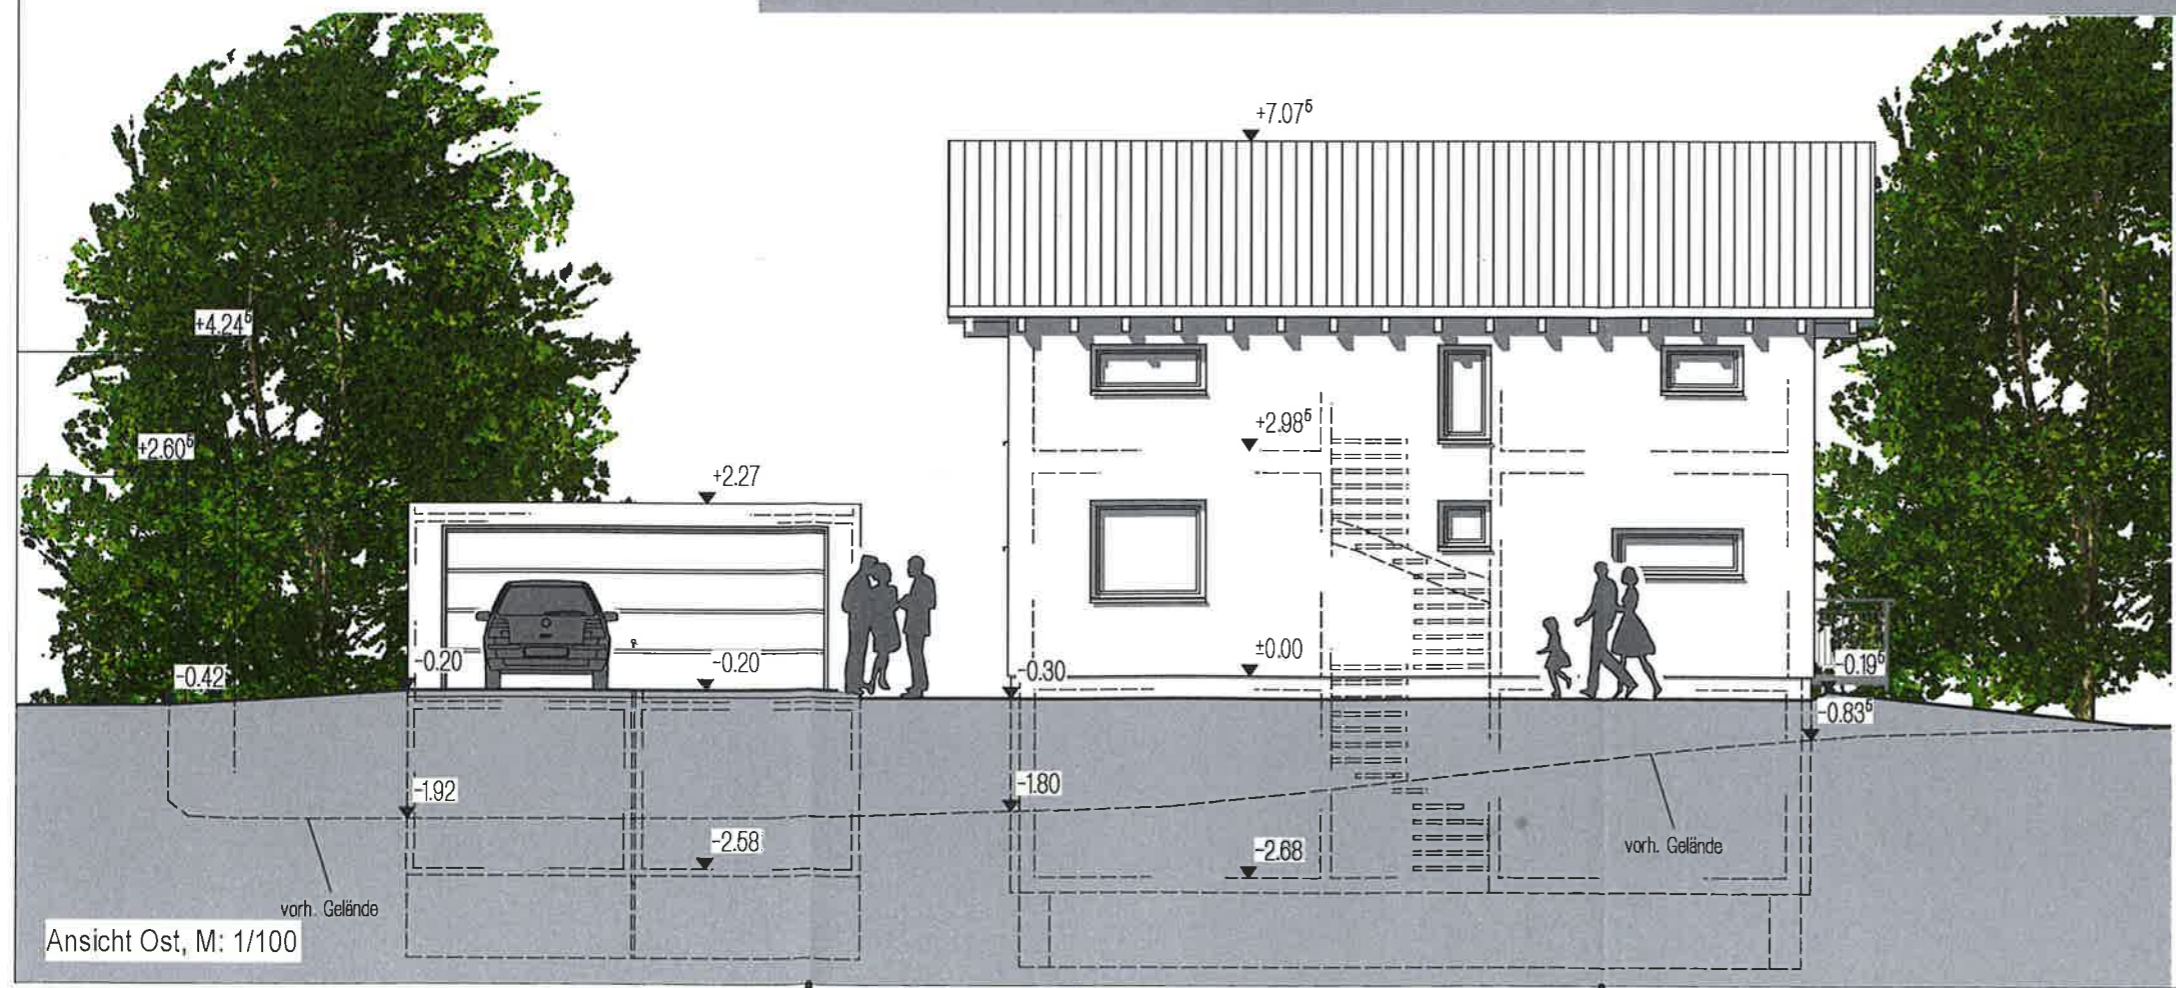

Ansicht Ost, M: 1/100

Im Amtsgarten
78250 Tengen

Ansicht Süd und Ost
M: 1/100
Datum: 13.02.2017/EM

Bauherr:
Benjamin Maus und
Vanessa Schönlé
Stadtstraße 29
78250 Tengen

Planverfasser: *EM*
eckhard müller freier
architekt

im winkel 2
79879 wutach - münchingen
telefon 07709 - 922 980
telefax 07709 - 922 981