


Schnitt Garage, M: 1/100

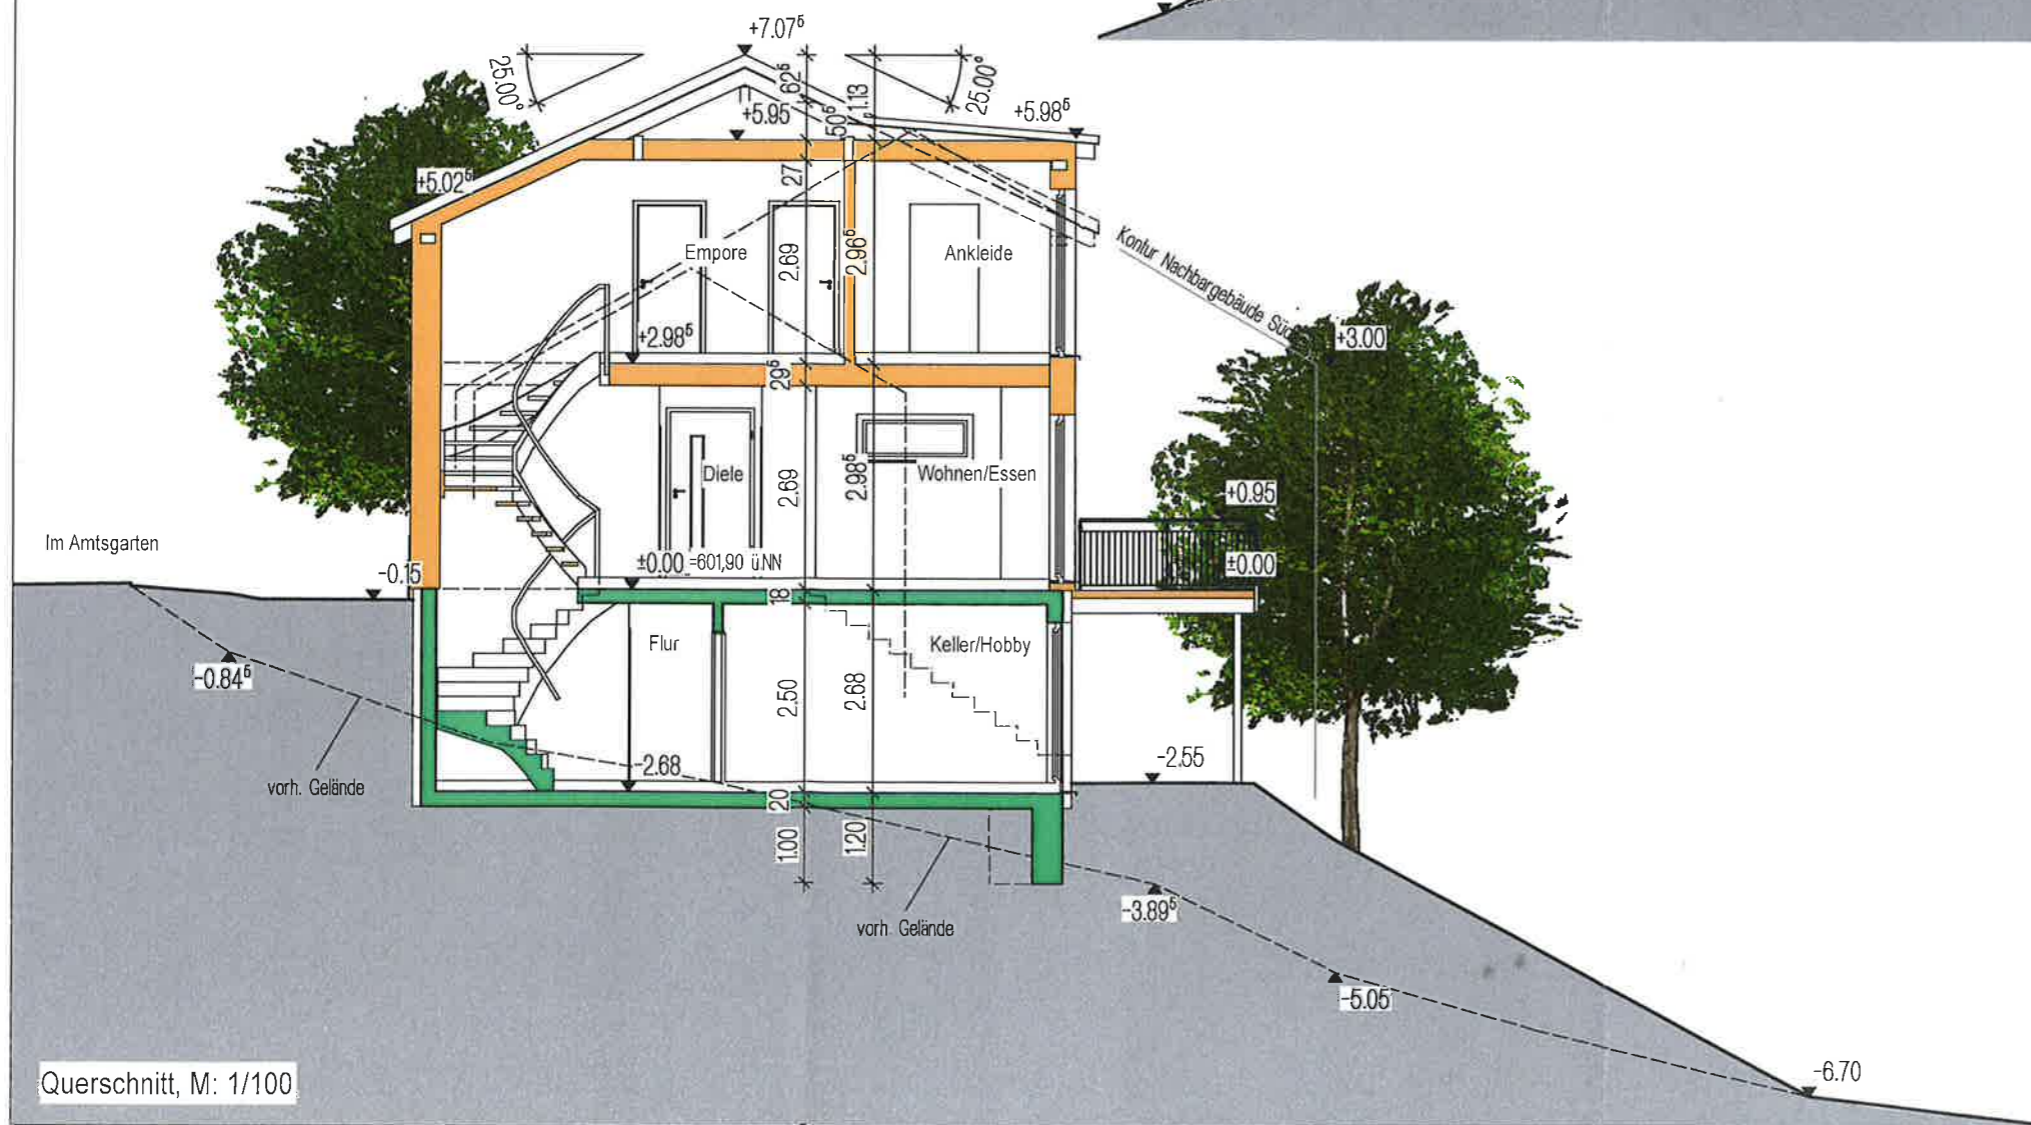


Querschnitt, M: 1/100

Im Amtsgarten
78250 Tengen

Querschnitt
Schnitt Garage
M: 1/100
Datum: 13.02.2017/EM

Bauherr:
Benjamin Maus und
Vanessa Schönlé
Stadtstraße 29
78250 Tengen

Planverfasser 

eckhard müller freier
architekt

im winkel 2
79879 wutach - münchingen
telefon 07709 - 922 980
telefax 07709 - 922 981