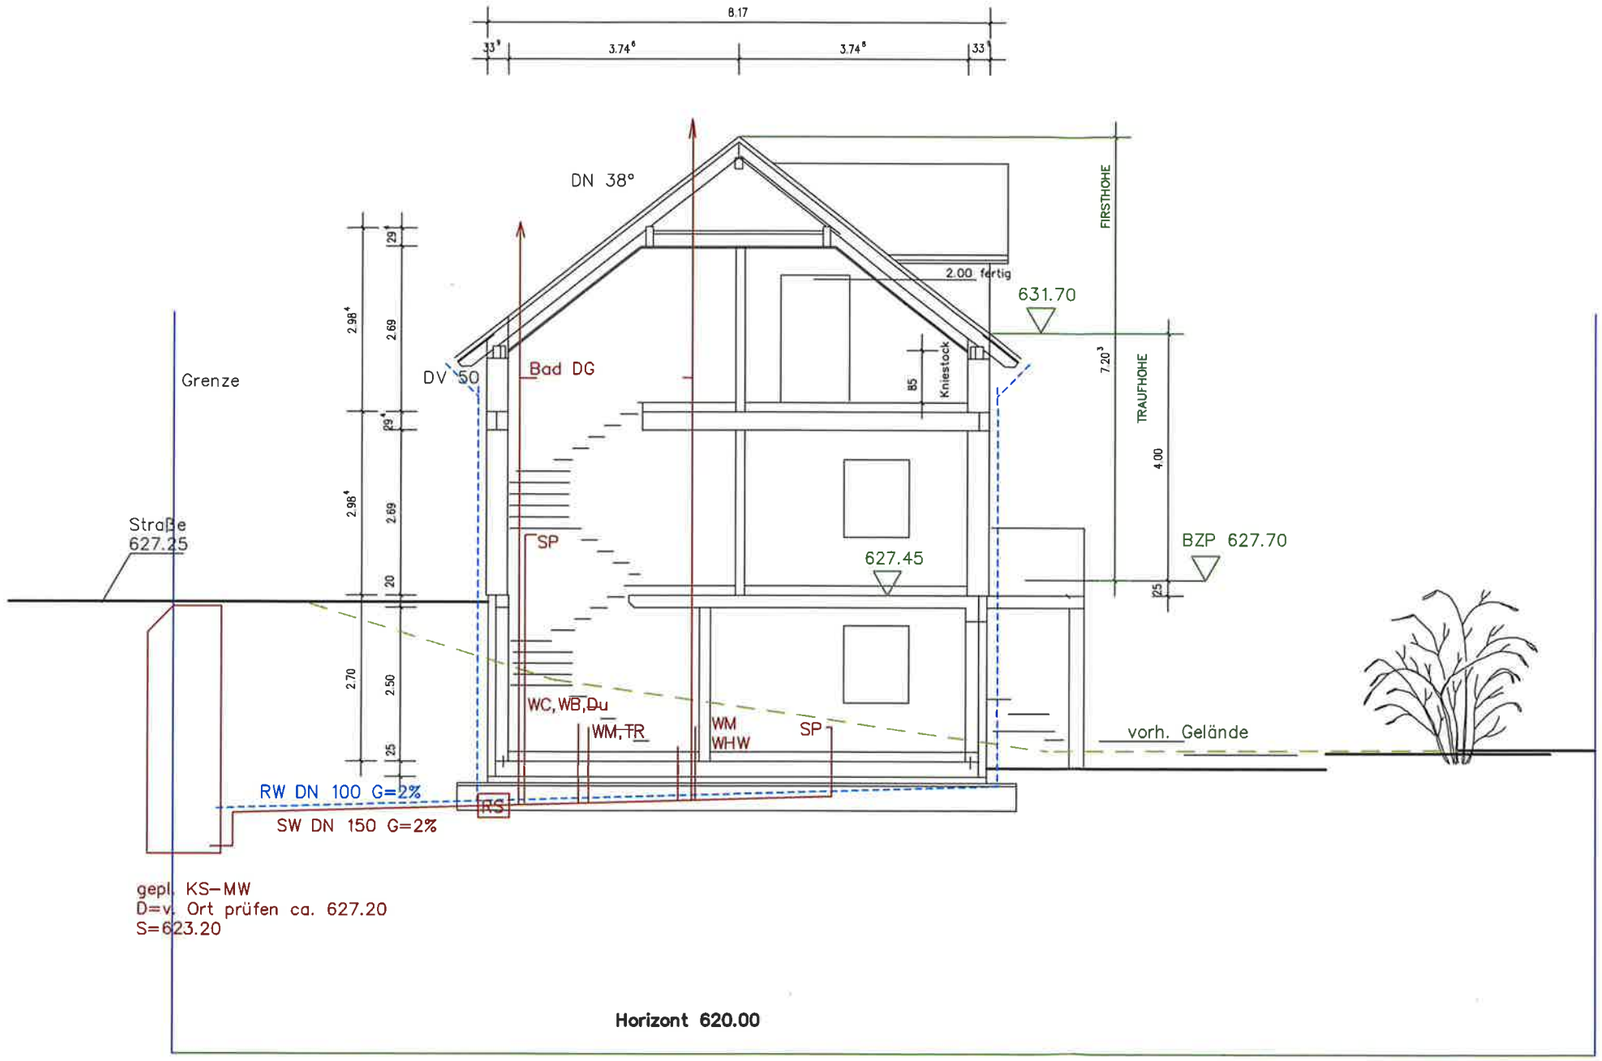

EFH=627.45
± 0.00 Roh

EFH=RFH=Rohfussboden
Fussbodenaufbau= 15.0 cm

Aussenwand mit Dichtungsbahn
KFW 55
Die Dimensionierung der Bodenplatte und der Fundamente, sowie die Abdichtung der Kellerwände bzw. der Bodenplatte gegen Feuchtigkeit Staunässe oder Grundwasser muss zwingend nach den Angaben eines vom Bauherrn zu beauftragenden Geologen erfolgen.
Die Wandstärken werden den statischen Erfordernissen angepaßt
EBZ 2 Fenster mit Rollläden
Die im Plan projektierte Entwässerung muss vor Baubeginn örtlich überprüft werden
Alle Ablaufstellen unter der Rückstauebene sind fachgerecht gegen Rückstau zu sichern
Diese Zeichnung stellt Leistungen dar, die nicht im Leistungsumfang erhalten sind.
Der geschuldete Leistungsumfang ist ausschliesslich der Auftragsbestätigung und der Bemusterung zu entnehmen.
Dieser Plan ist Bestandteil der Genehmigungsplanung und ist nicht als Ausführungsplan zu verwenden !

BIEN ZENKER
DAS HAUS

bauteil: schnitt
1:100

bauvorhaben: neubau eines einfamilienwohnhauses mit einer garage

in
flurst.-nr. 310
zum rusterholz 8
78250 tengen-uttenhofen

bauherr: andre WEINMANN
ellen SMELEV

langenrain 12
78224 singen

gefertigt: 14.01.2018 /i.k.

4a architekturbüro
architekt

unter wegen 32
72587 römerstein

anerkannt: am 8.3.18

die bauherrschaft: A. Weinmann
Weinmann

projektnummer 35170627

ind.	änd.-datum:	änderungsinhalt