


Landkreis : **Konstanz**
 Gemeinde : **Tengen**
 Gemarkung : **Beuren a. R.**


Lageplan

zeichn. Teil § 4 LBOVVO

M 1: 500

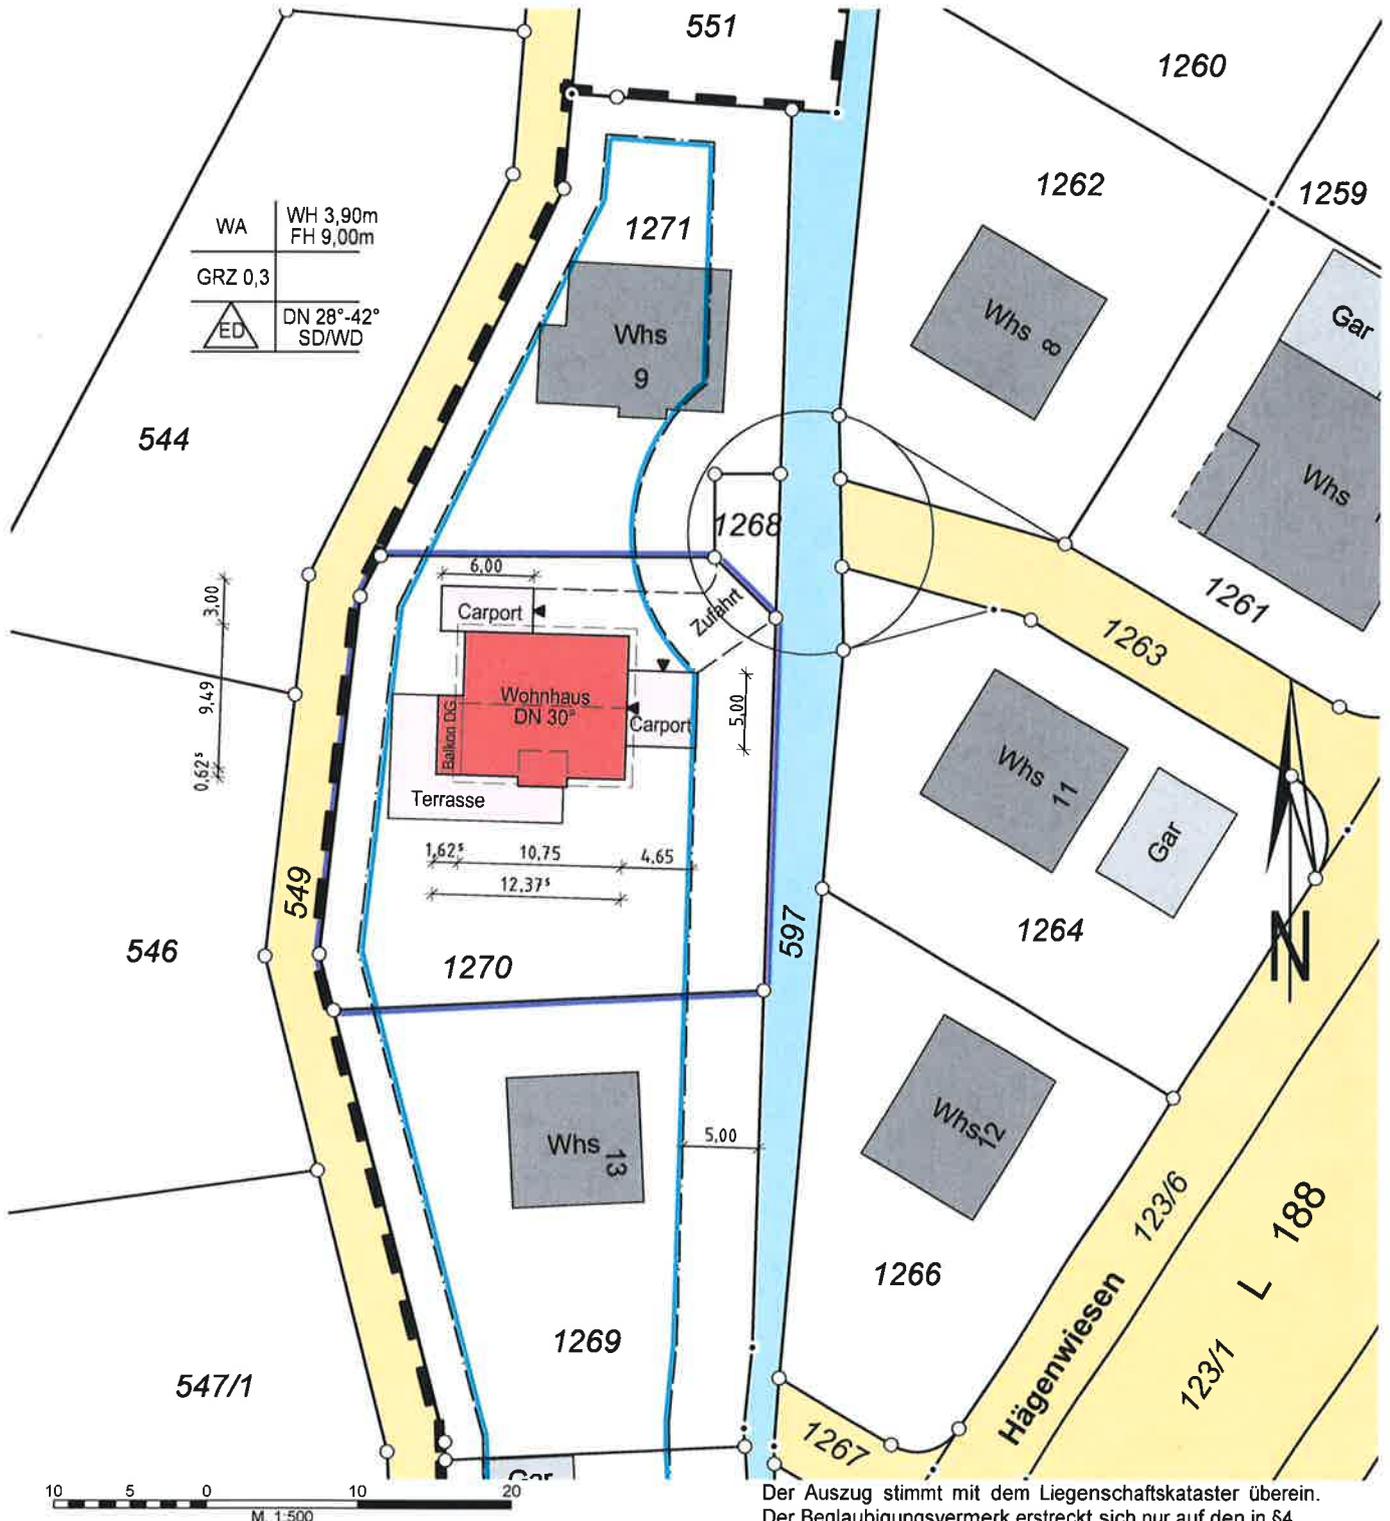

WA	WH 3,90m FH 9,00m
GRZ 0,3	
ED	DN 28°-42° SD/WD

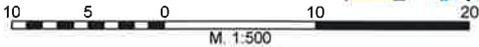

Darstellung entspricht dem Liegenschaftskataster.
 Abweichung gegenüber dem Grundbuch möglich.

Für eventuell unterirdisch vorhandene Leitungen
 oder Kabel wird keine Haftung übernommen.

!! Sämtliche Maßänderungen sind
 dem Lageplanfertiger mitzuteilen

18-8036/Kli

Der Auszug stimmt mit dem Liegenschaftskataster überein.
 Der Beglaubigungsvermerk erstreckt sich nur auf den in §4
 Abs. 2 u. 3 LBOVVO festgelegten Mindestinhalt des Auszuges.

Radolfzell, den 13.03.2018


VERMESSUNGSBÜRO
 Hansjörg und Michael LUDIN
 Öffentlich bestellte Vermessungsingenieure
 Brühlstraße 2 - Telefon 07732 / 9529 - 0
78315 RADOLFZELL

BAUVORHABEN :
 NEUBAU
 EINFAMILIENWOHNHAUS MIT CARPORT

BAUORT :
 78250 BEUREN a.R. , HÄGENWIESEN
 FLST. 1270

BAUHERR *Koch*

ALINA KOCH
 RICHARD-WAGNER-STR. 12
 78224 SINGEN

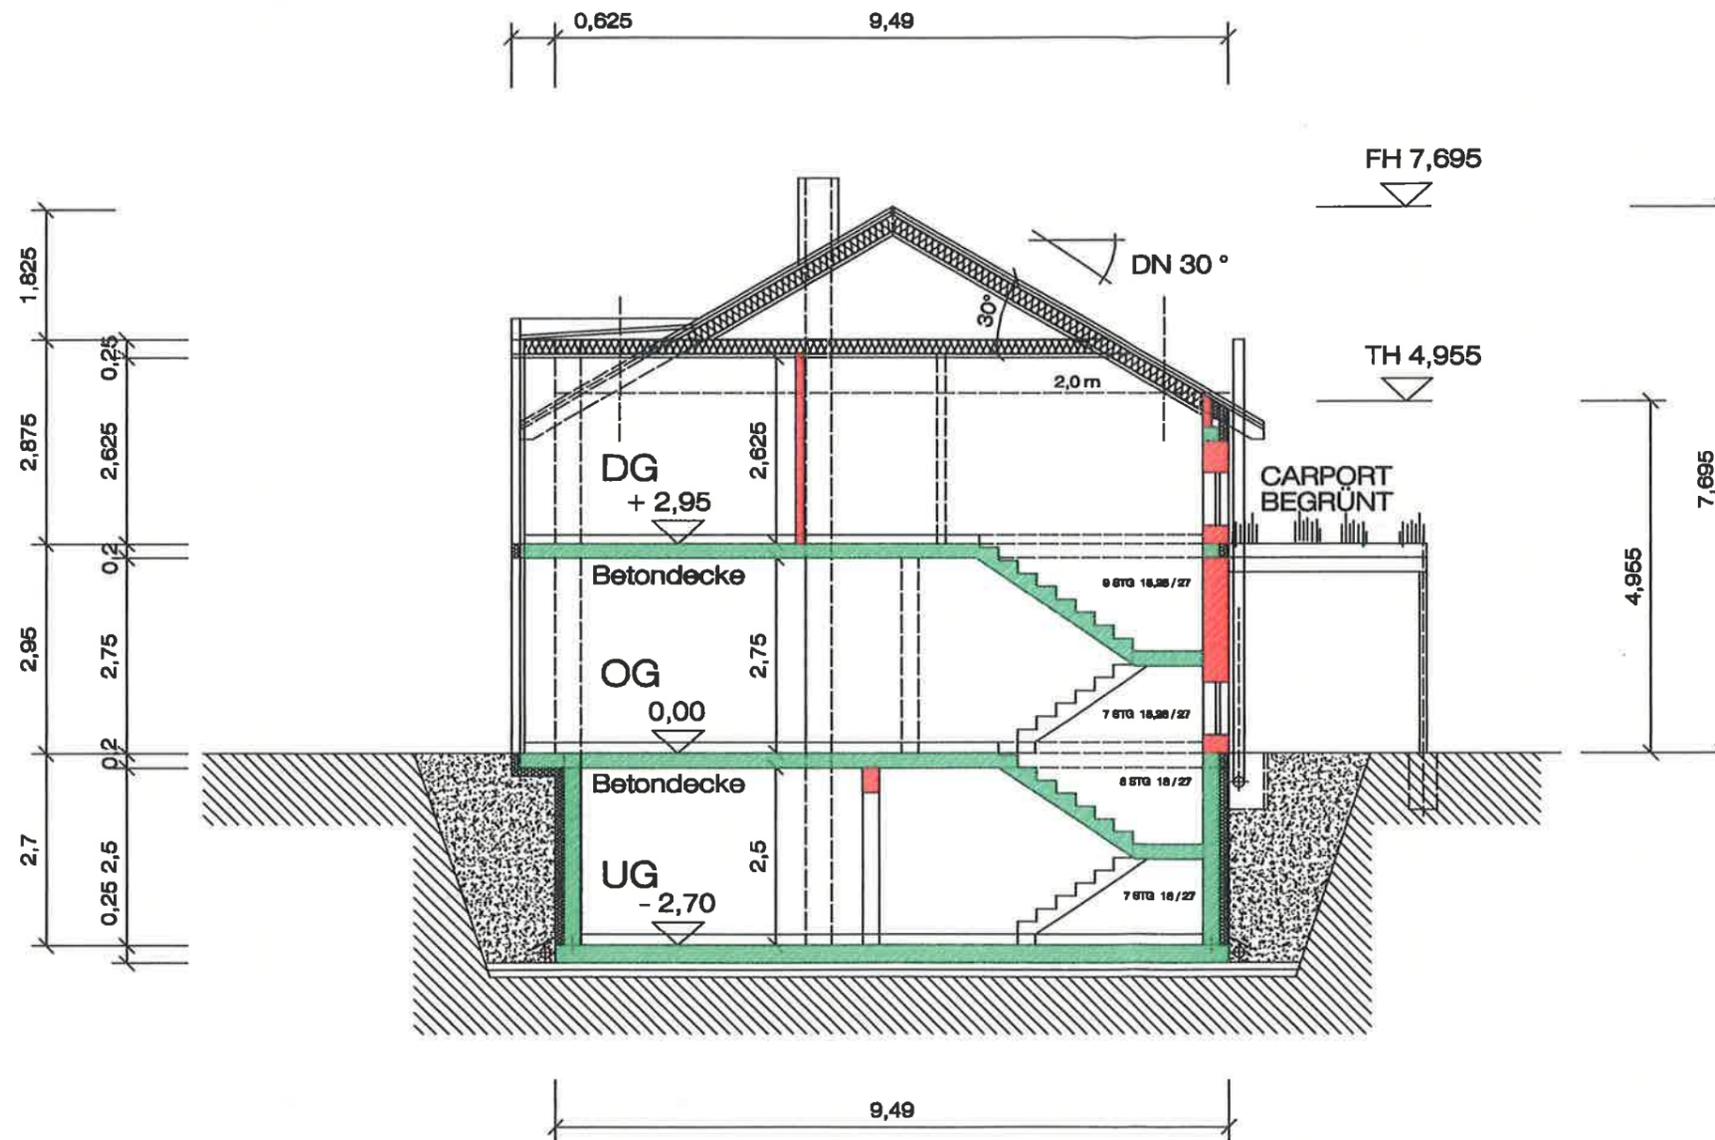


SCHNITT A - A

PLANUNG : ARCHITEKT
 PETER SCHARDT
 RIELASINGERSTR. 190
 78224 SINGEN

M 1 : 100

23.02.2018

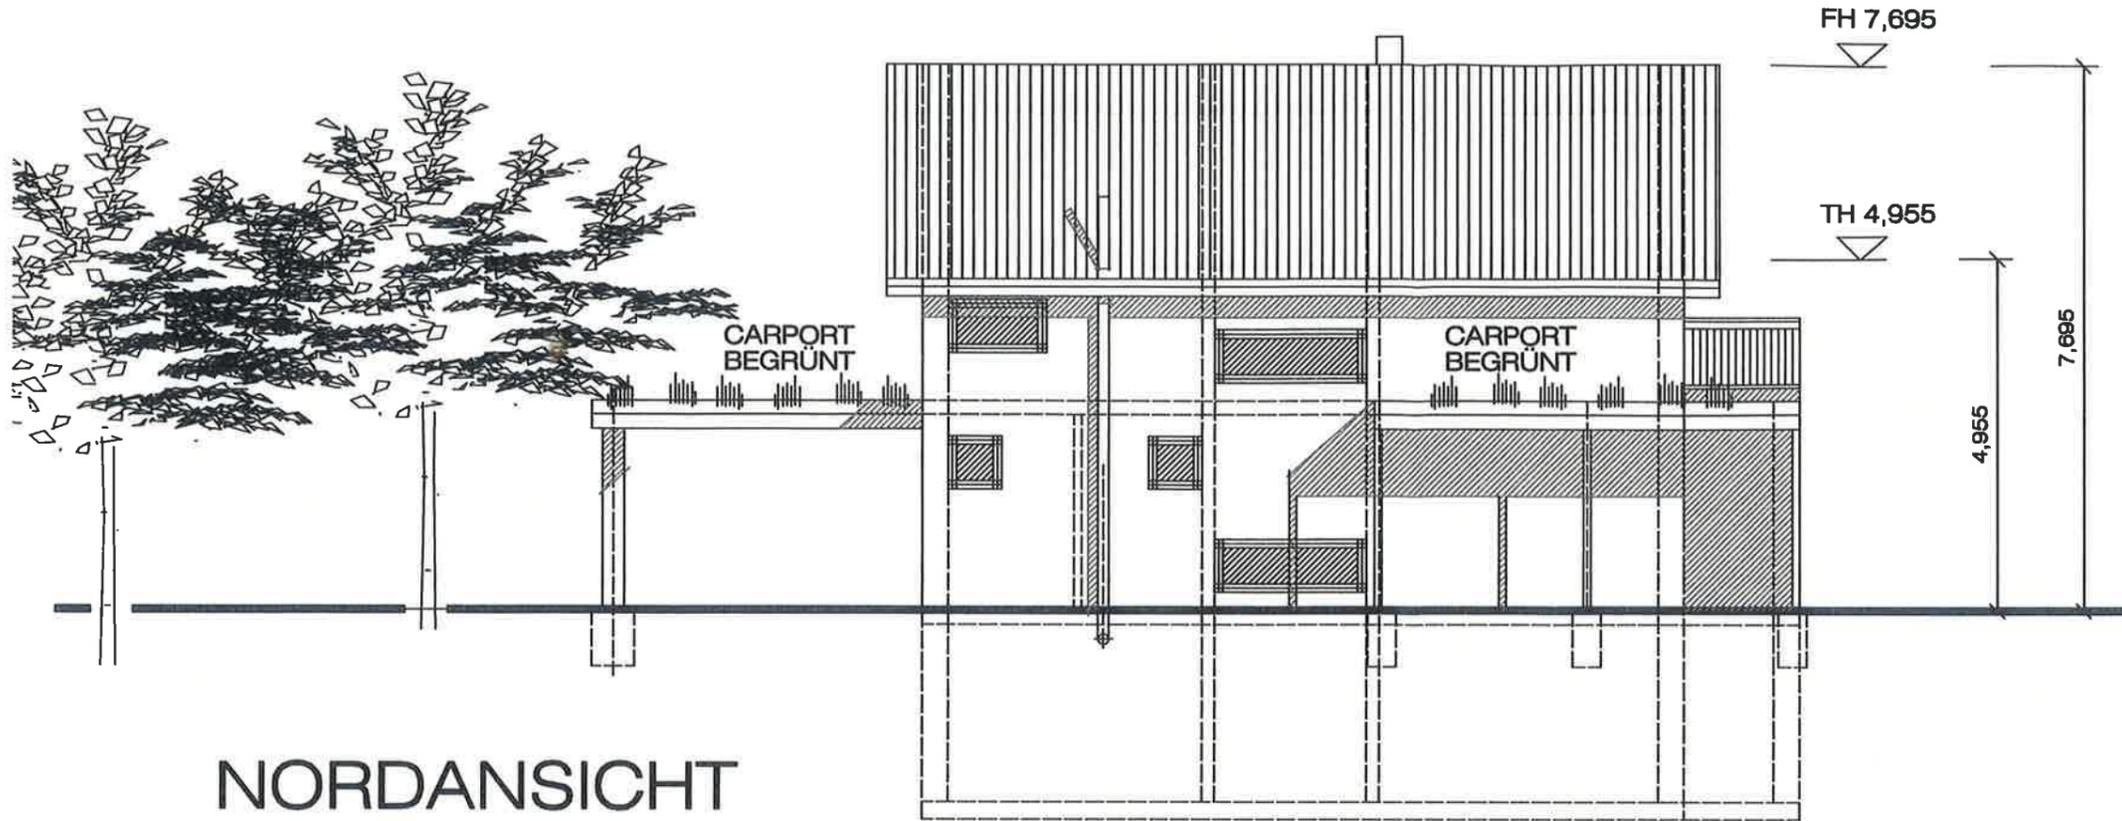

NORDANSICHT


BAUVORHABEN :
NEUBAU
EINFAMILIENWOHNHAUS MIT CARPORT

BAUORT :
78250 BEUREN a.R. , HÄGENWIESEN
FLST. 1270

BAUHERR *Koch: Alina*

ALINA KOCH
RICHARD-WAGNER-STR. 12
78224 SINGEN

ANSICHTEN

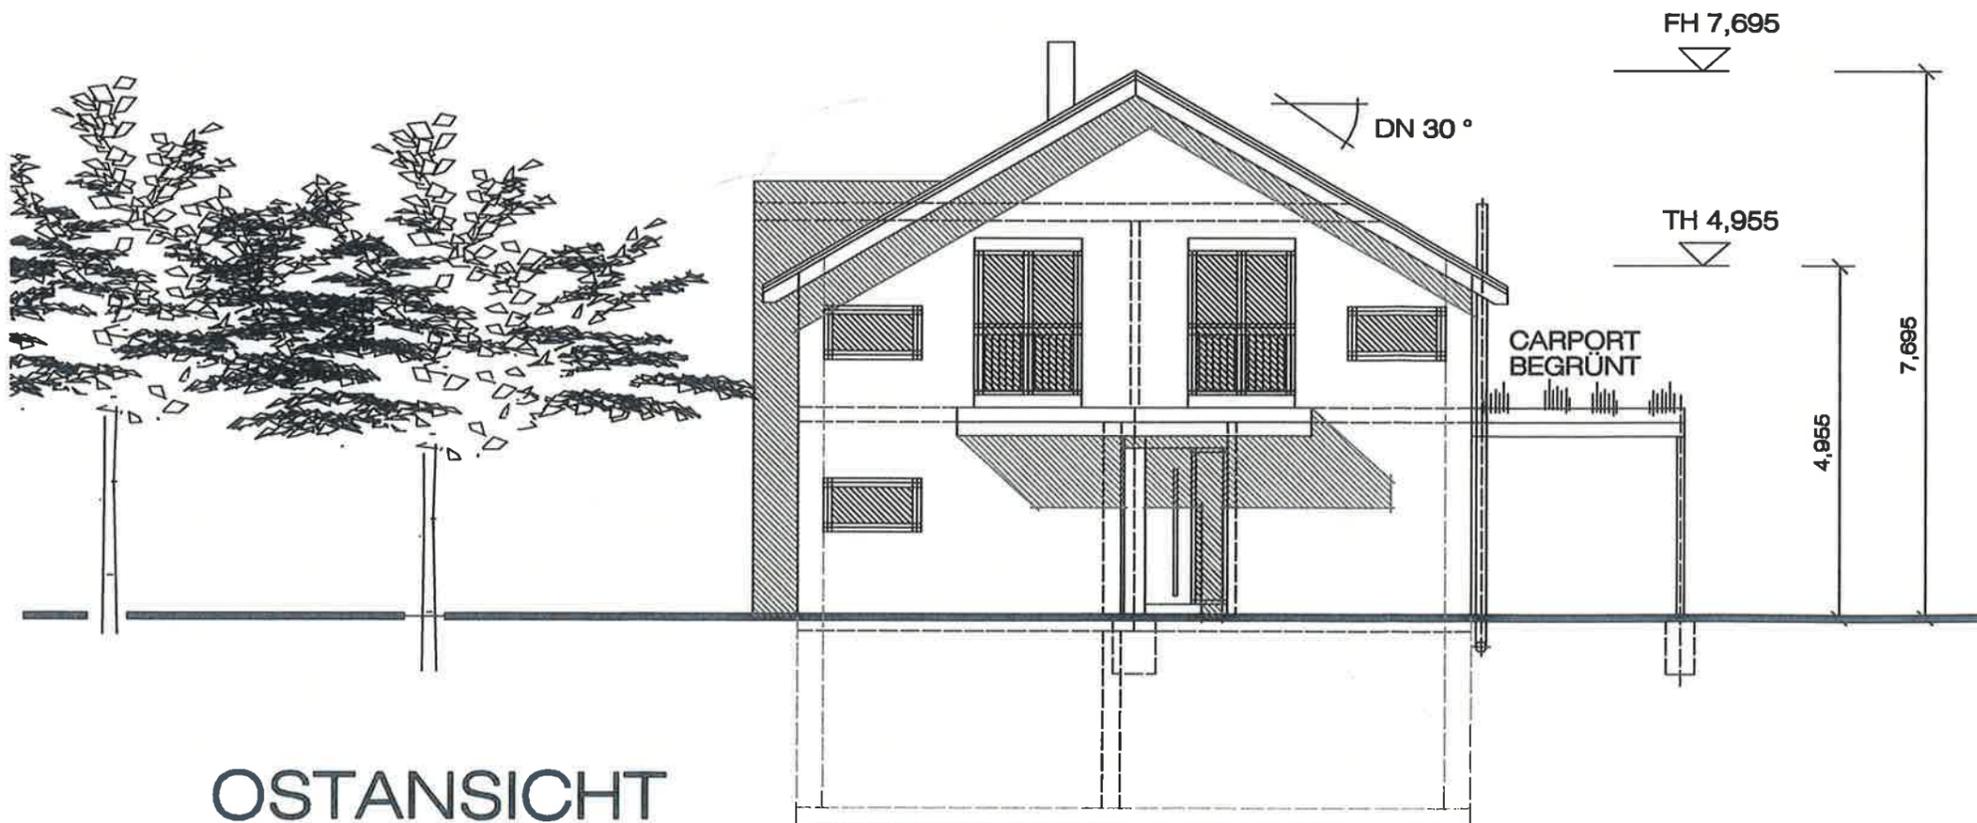


OSTANSICHT

PLANUNG : ARCHITEKT
PETER SCHARDT
RIELASINGERSTR. 190
78224 SINGEN

M 1 : 100

23.02.2018

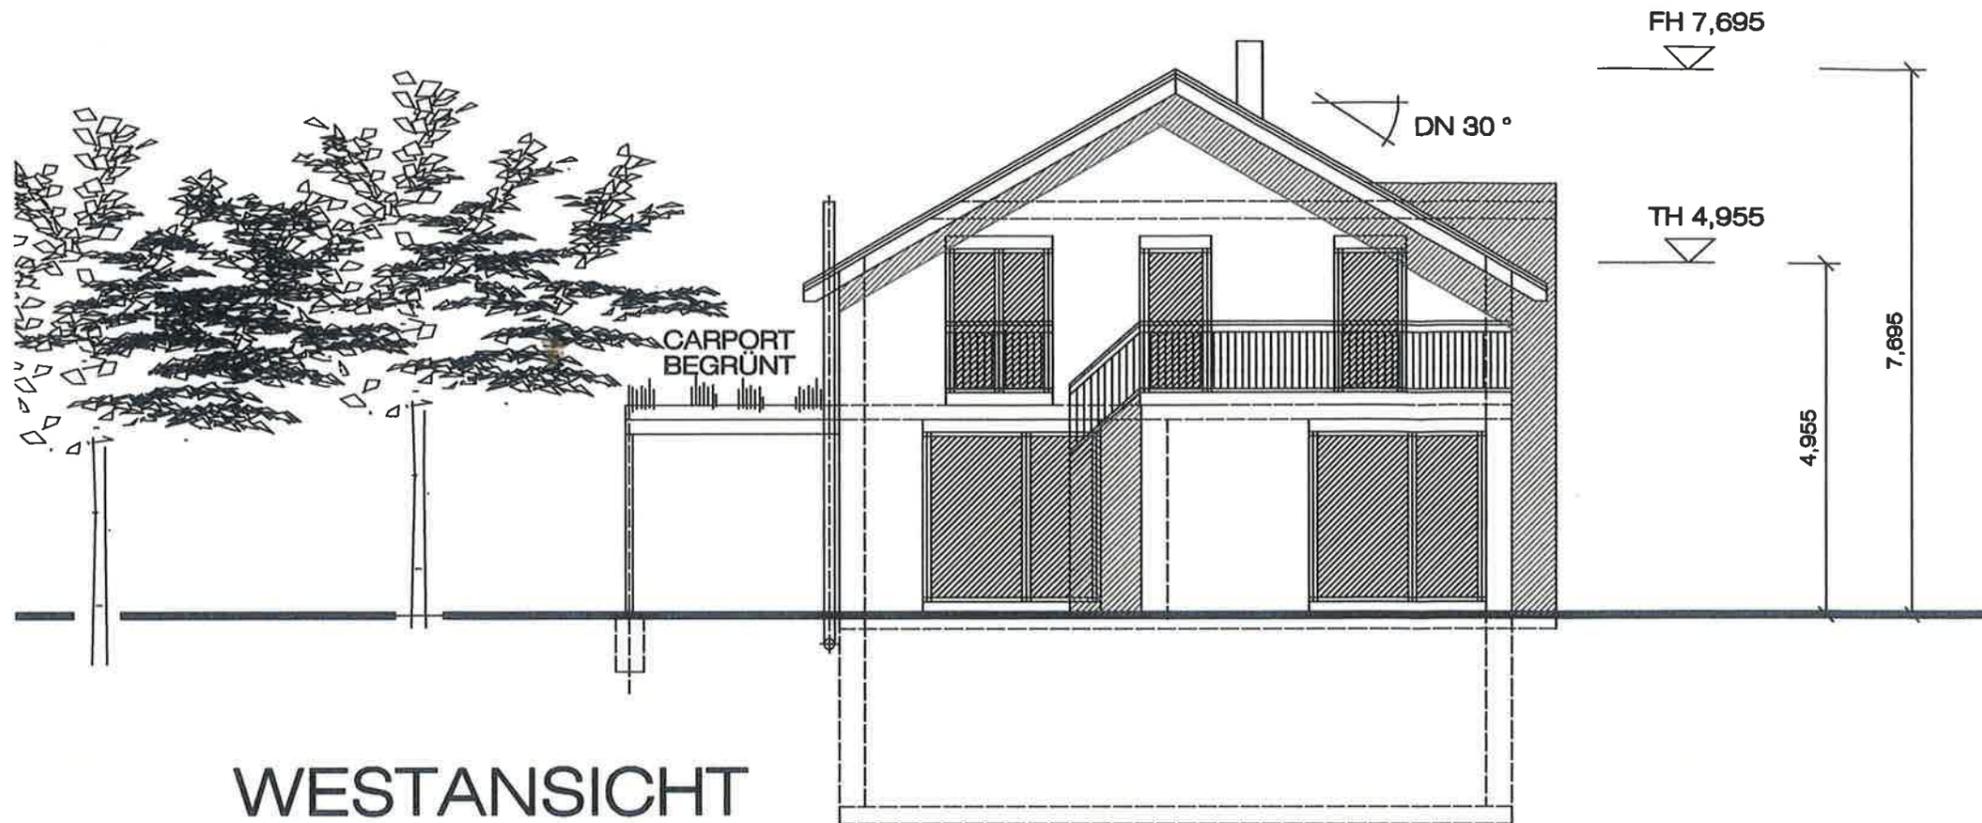


WESTANSICHT

BAUVORHABEN :
NEUBAU
EINFAMILIENWOHNHAUS MIT CARPORT

BAUORT :
78250 BEUREN a.R. , HÄGENWIESEN
FLST. 1270

BAUHERR :
ALINA KOCH
RICHARD-WAGNER-STR. 12
78224 SINGEN

ANSICHTEN

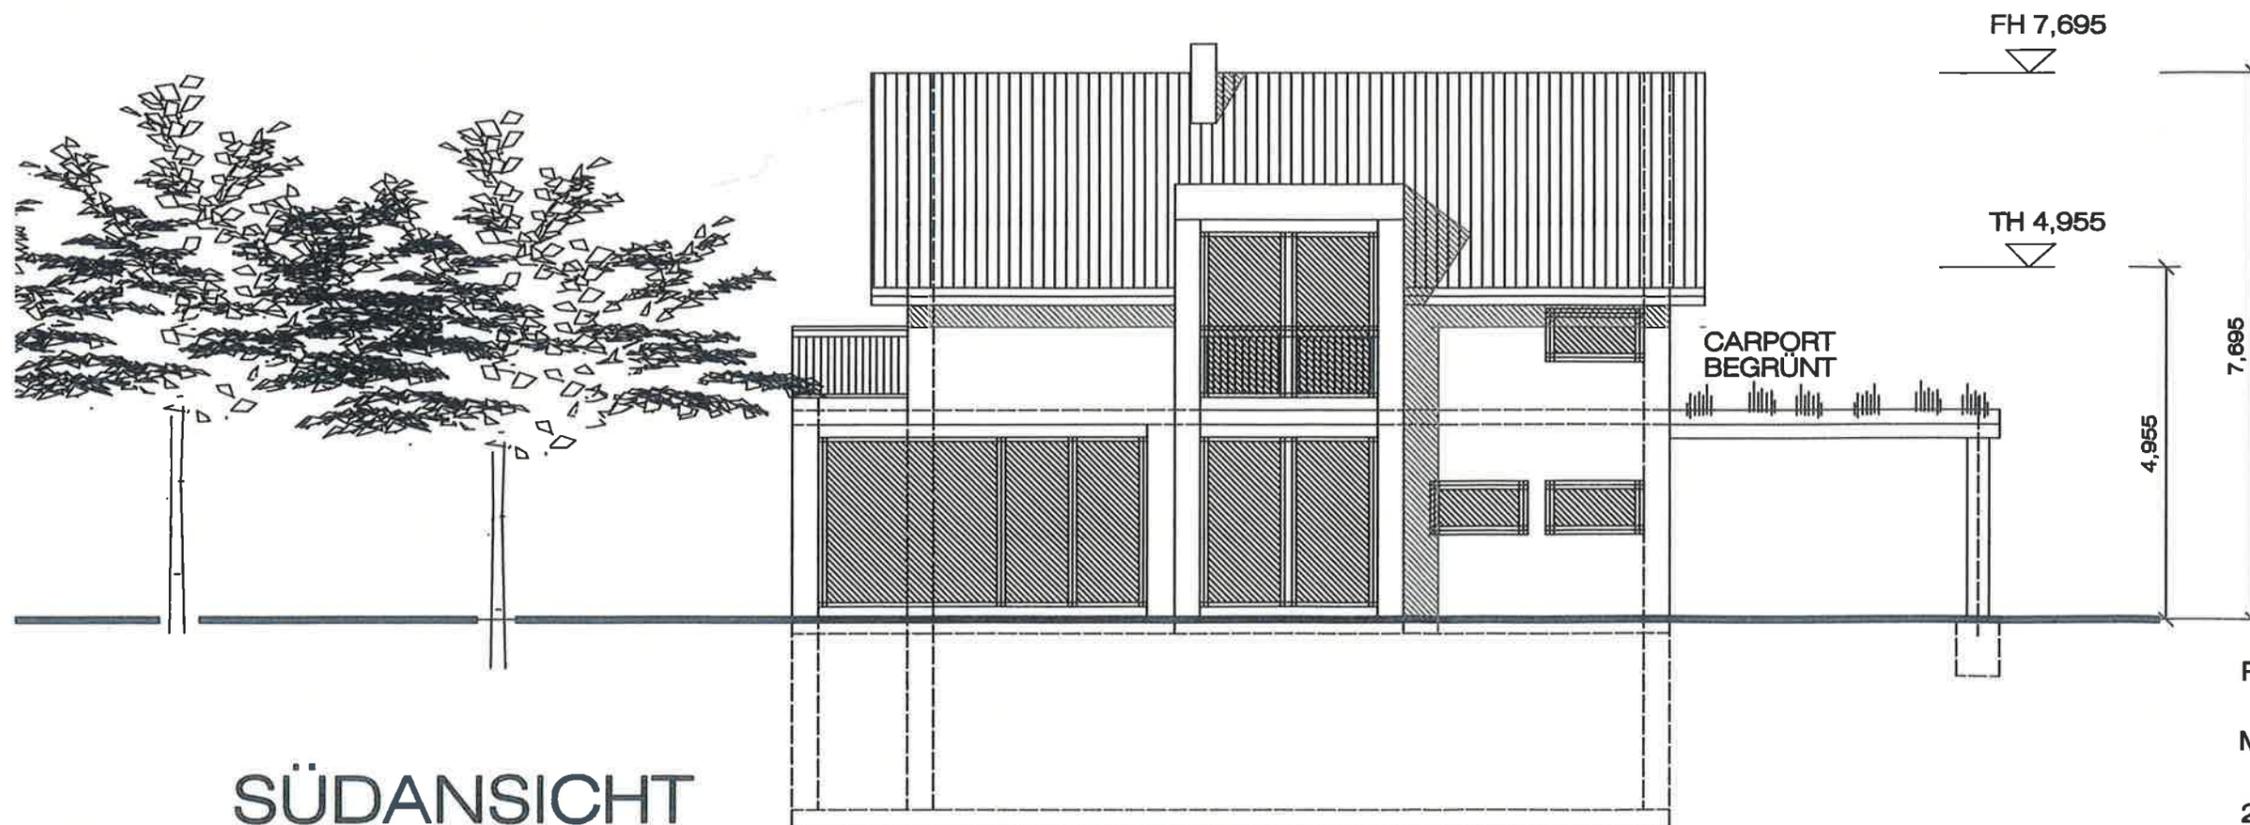

SÜDANSICHT

PLANUNG : ARCHITEKT
PETER SCHARDT
RIELASINGERSTR. 190
78224 SINGEN



M 1 : 100
23.02.2018

BAUVORHABEN :
 NEUBAU
 EINFAMILIENWOHNHAUS MIT CARPORT

BAUORT :
 78250 BEUREN a.R. , HÄGENWIESEN
 FLST. 1270

BAUHERR *Koch : Alina*

ALINA KOCH
 RICHARD-WAGNER-STR. 12
 78224 SINGEN

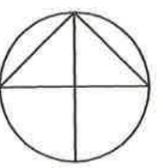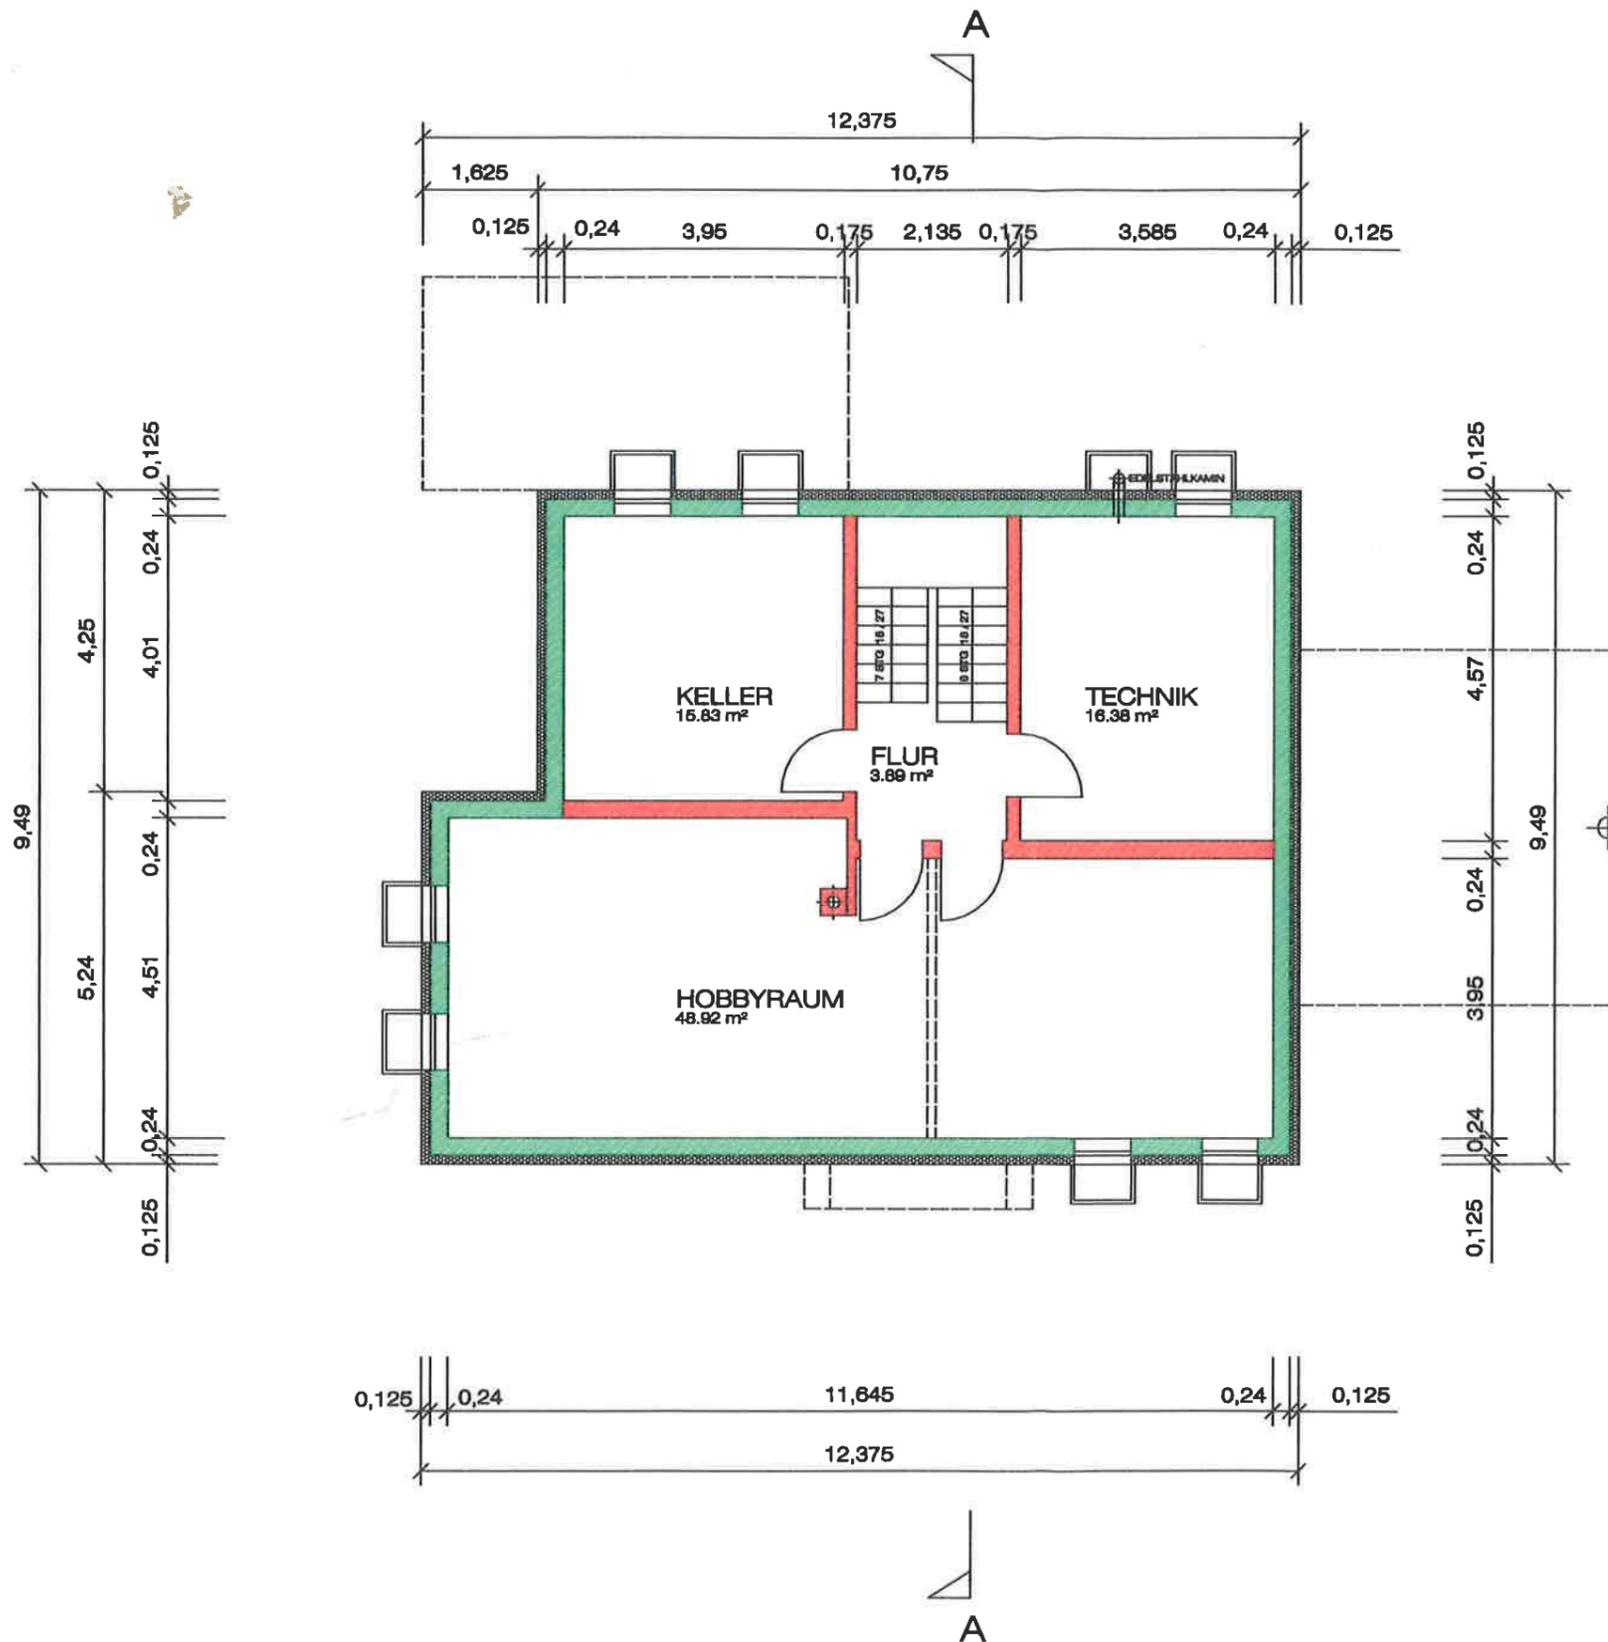

UNTERGESCHOSS

PLANUNG : ARCHITEKT
 PETER SCHARDT
 RIELASINGERSTR. 190
 78224 SINGEN



23.02.2018

BAUVORHABEN :
 NEUBAU
 EINFAMILIENWOHNHAUS MIT CARPORT

BAUORT :
 78250 BEUREN a.R. , HÄGENWIESEN
 FLST. 1270

BAUHERR Koch : Alina

ALINA KOCH
 RICHARD-WAGNER-STR. 12
 78224 SINGEN

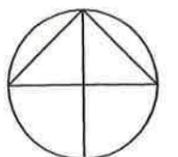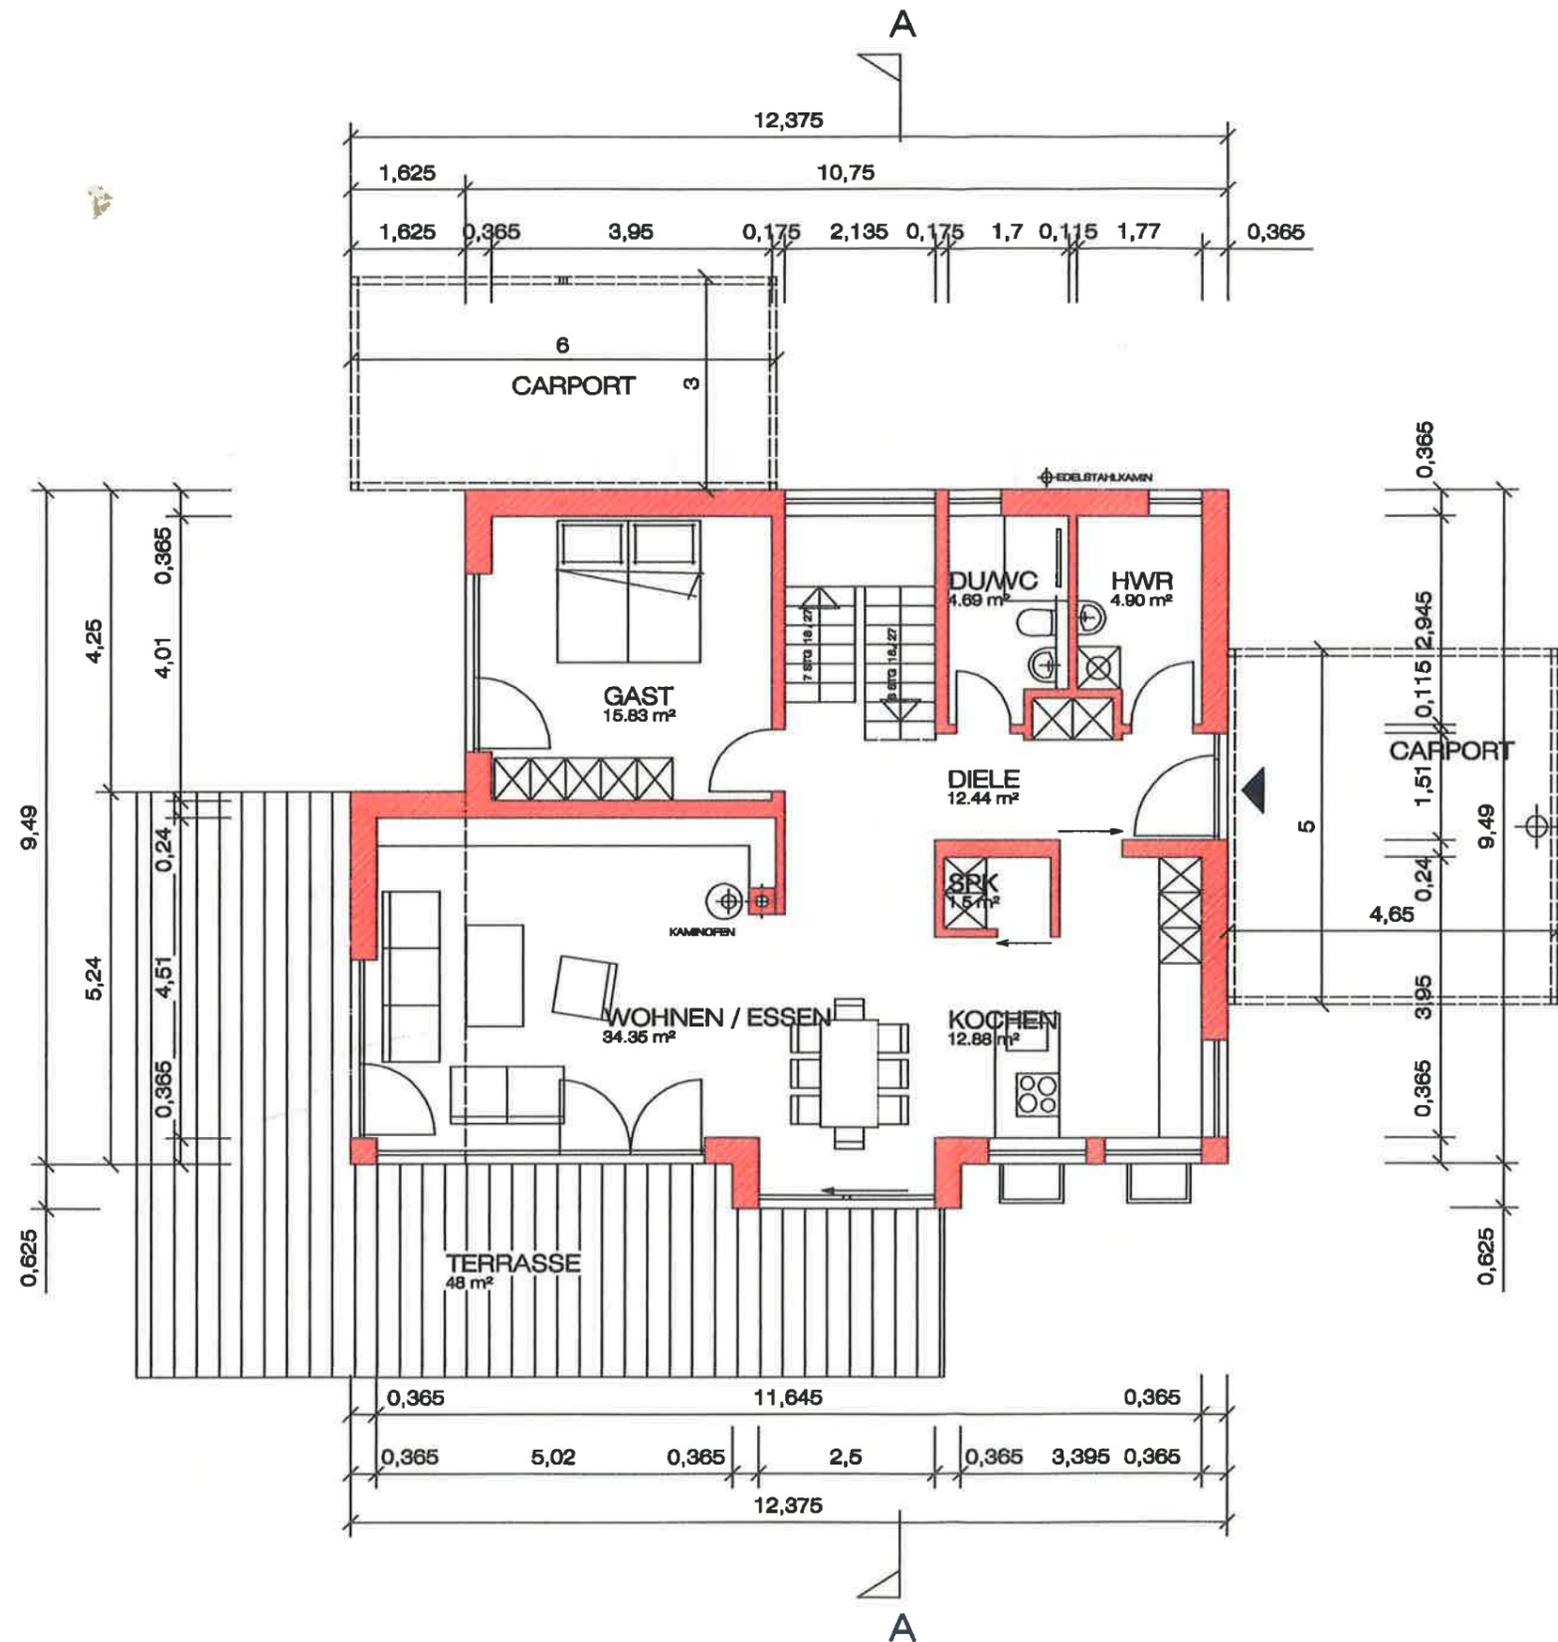

ERDGESCHOSS

PLANUNG : ARCHITEKT
 PETER SCHARDT
 RIELASINGERSTR. 190
 78224 SINGEN

M 1 : 100



23.02.2018

BAUVORHABEN :
 NEUBAU
 EINFAMILIENWOHNHAUS MIT CARPORT

BAUORT :
 78250 BEUREN a.R. , HÄGENWIESEN
 FLST. 1270

BAUHERR Koch : *Alina*

ALINA KOCH
 RICHARD-WAGNER-STR. 12
 78224 SINGEN

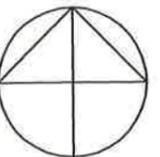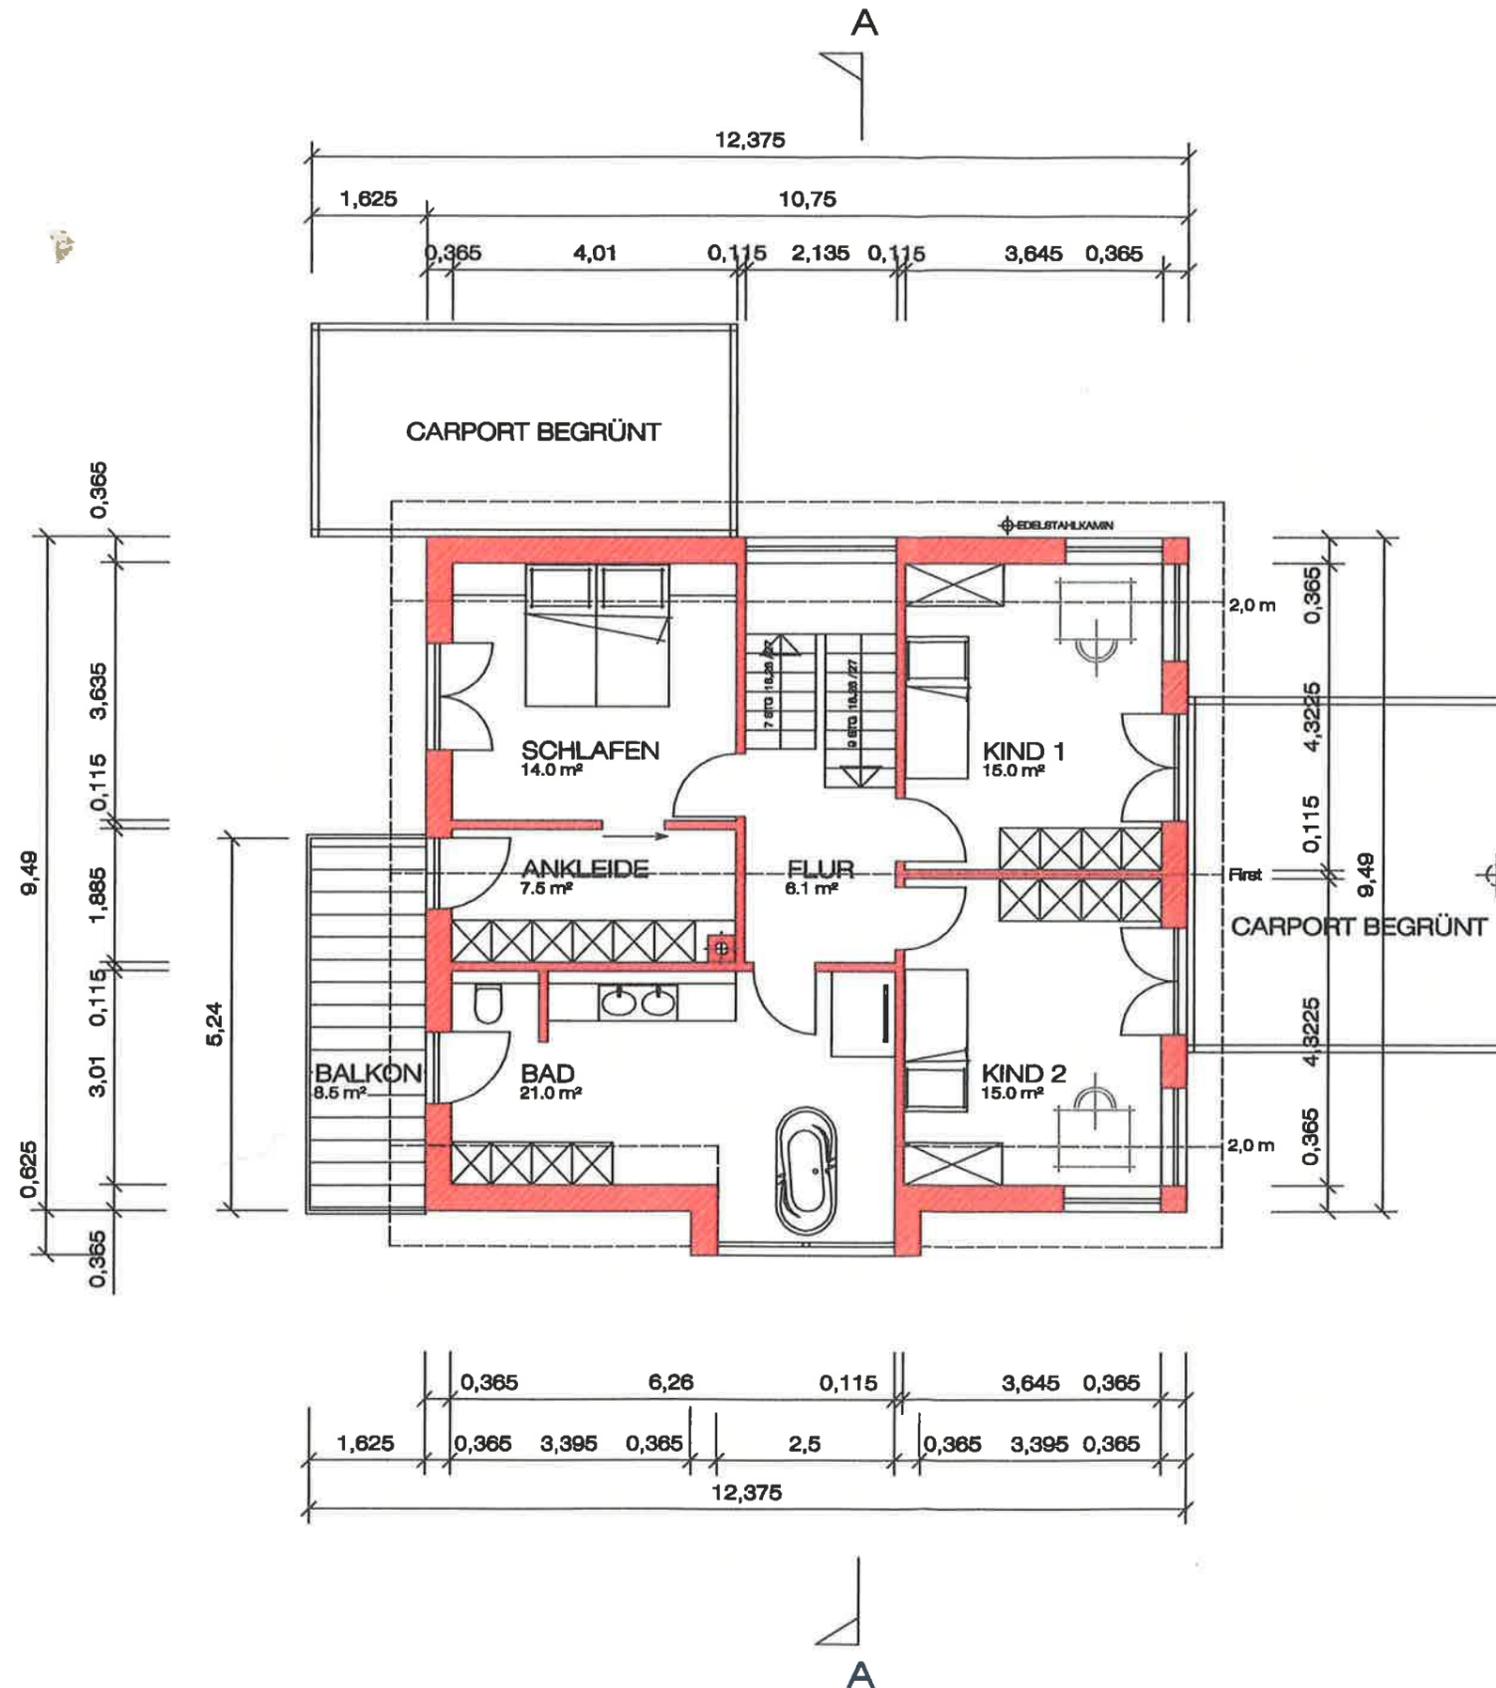

DACHGESCHOSS

PLANUNG : ARCHITEKT
 PETER SCHARDT
 RIELASINGERSTR. 190
 78224 SINGEN

M 1 : 100
 23.02.2018