


Landkreis: Konstanz
Gemeinde: Tengen
Gemarkung: Beuren

Lageplan

-Lageplan zum
Bauantrag (§4 LBOVVO)
BV Lauber / Vestner

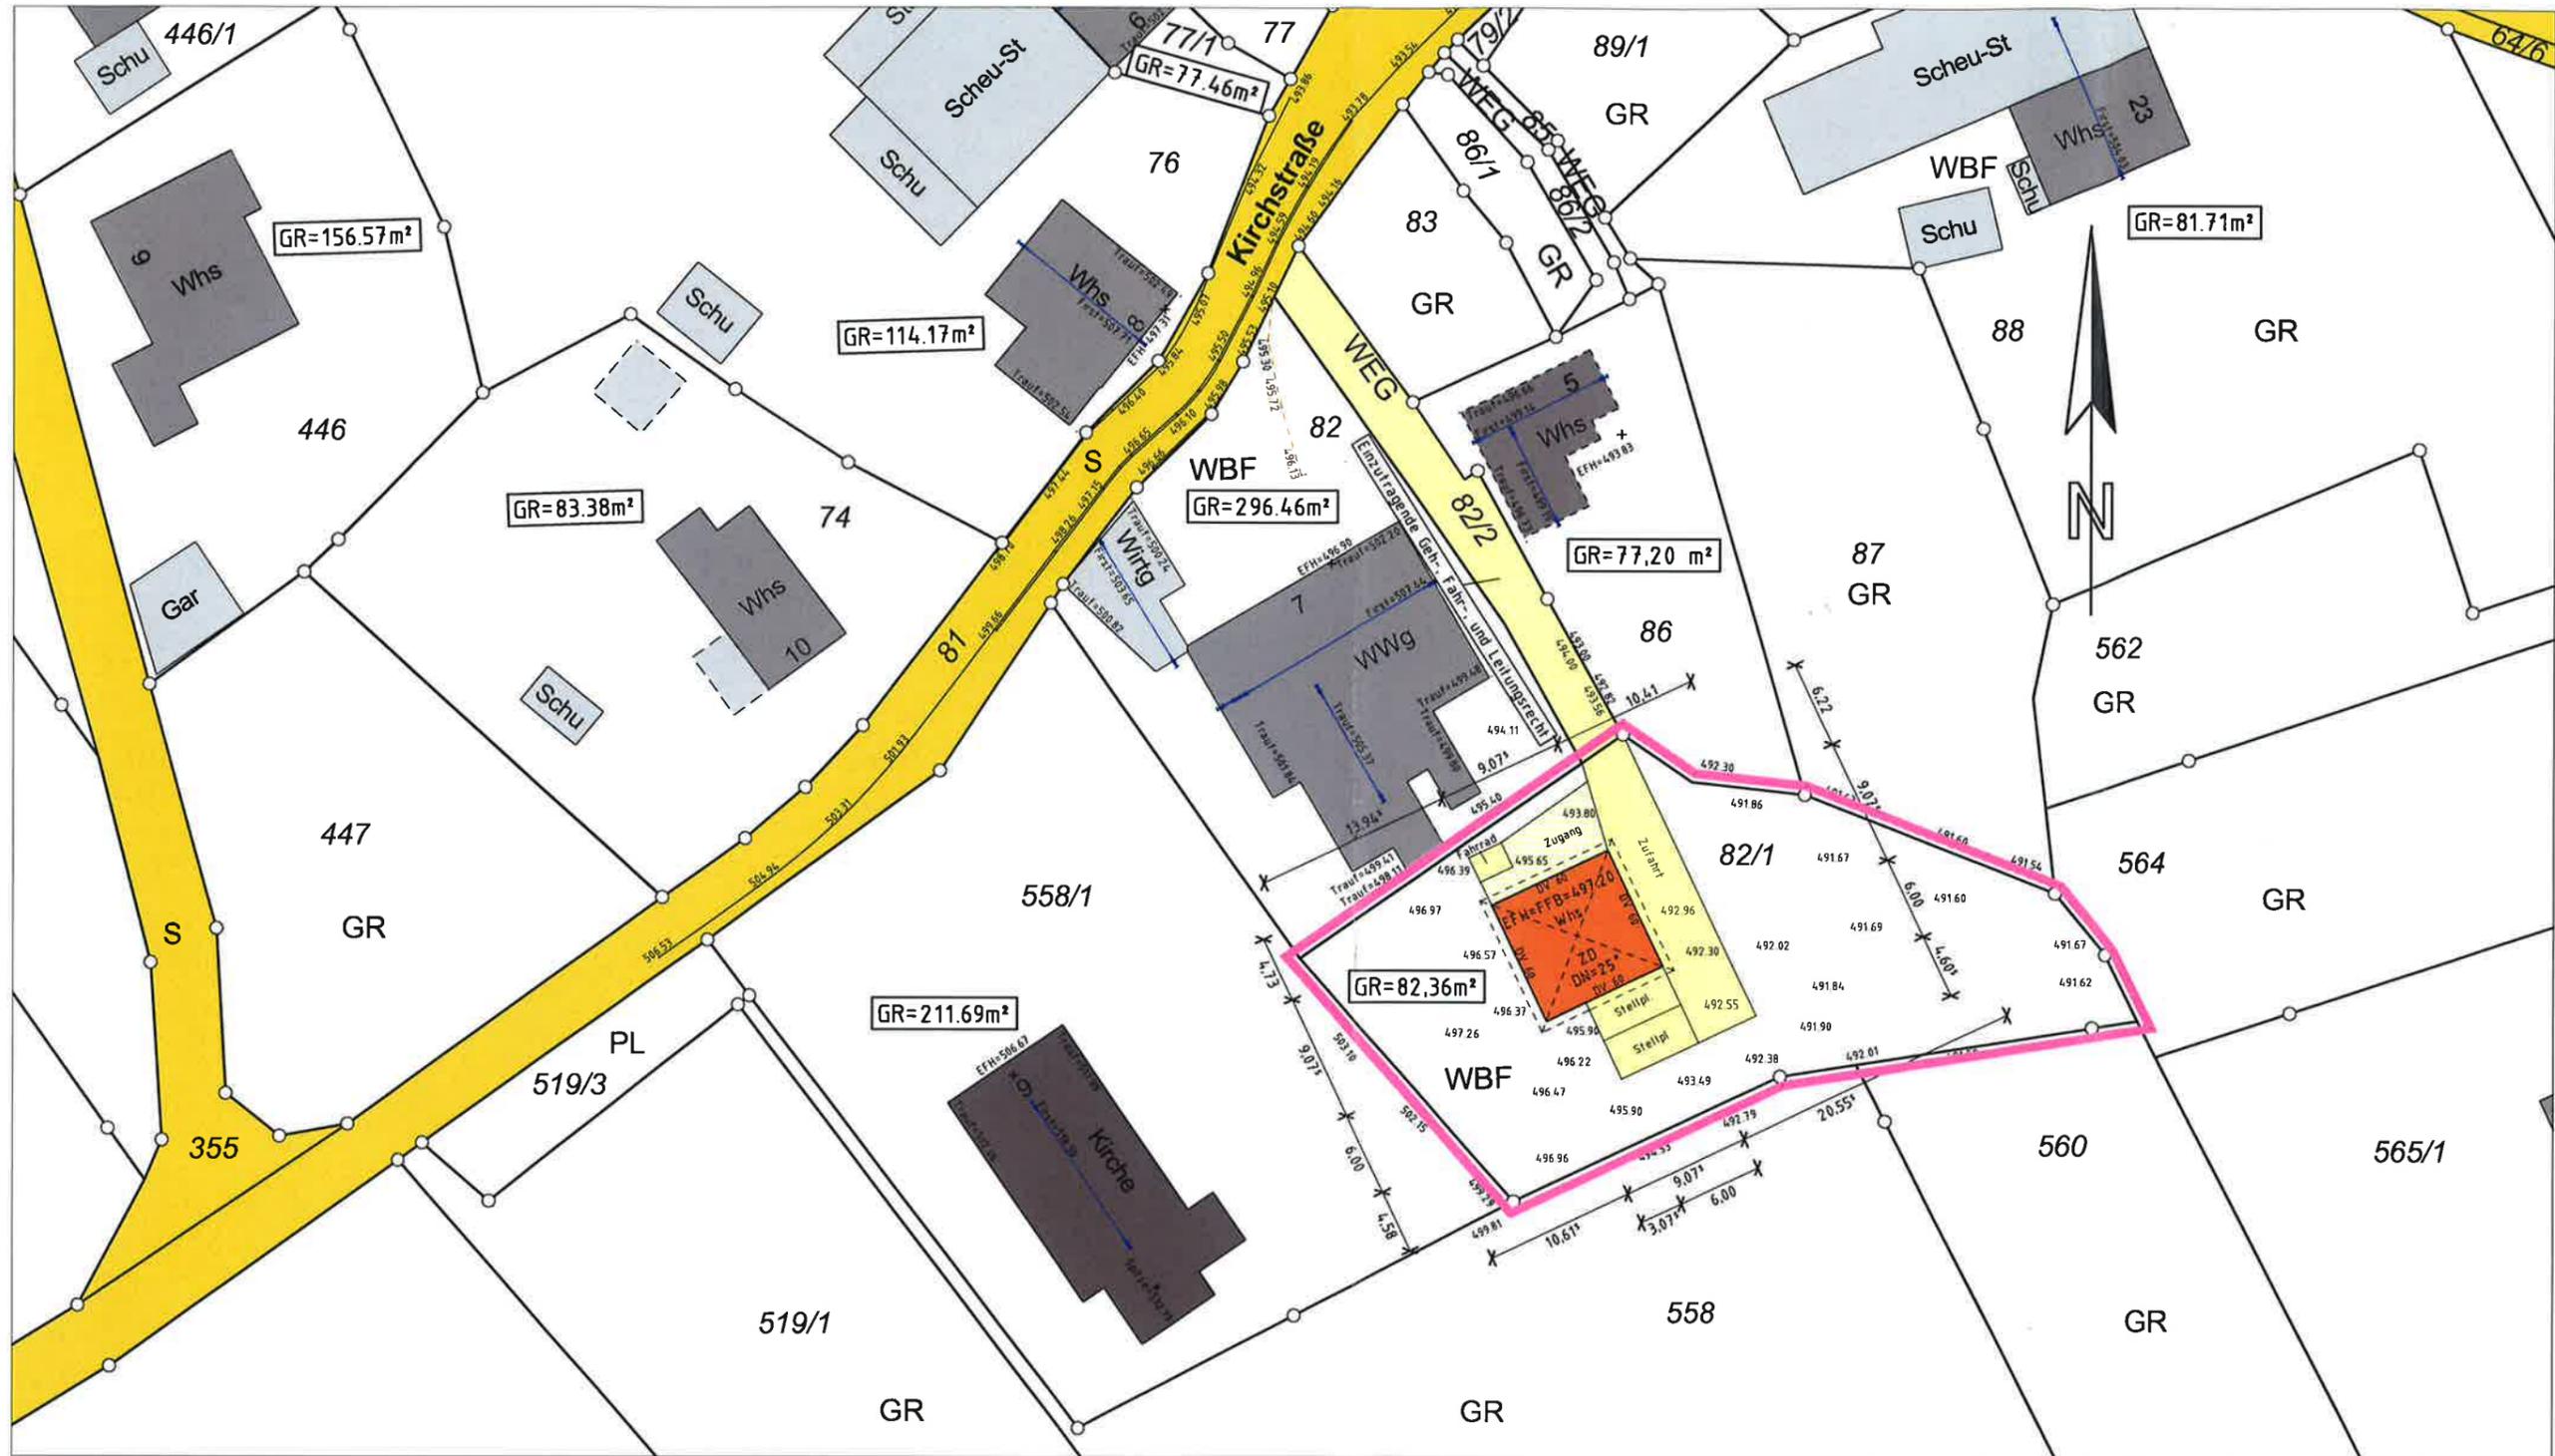

Auszug aus dem Liegenschaftskataster
Gefertigt und nach §4 LBOVVO ausgearbeitet:

Dipl.-Ing. Jürgen Haas
Öffentl. Best. Vermessungsingenieur
Zum Degenhardt 22, 88662 Überlingen
Tel.: 07551/ 9512-0 Fax: 07551/ 9512-95

Überlingen, den 09.07.2018


Auftragsnr.: 182067 / St.

Hinsichtlich etwa vorhandener unterirdischer
Leitungen wird keine Gewähr übernommen.

Landkreis: Konstanz
Gemeinde: Tengen
Gemarkung: Beuren

Abrißplan

-Lageplan zum
Bauantrag (§4 LBOVVO)
BV Lauber

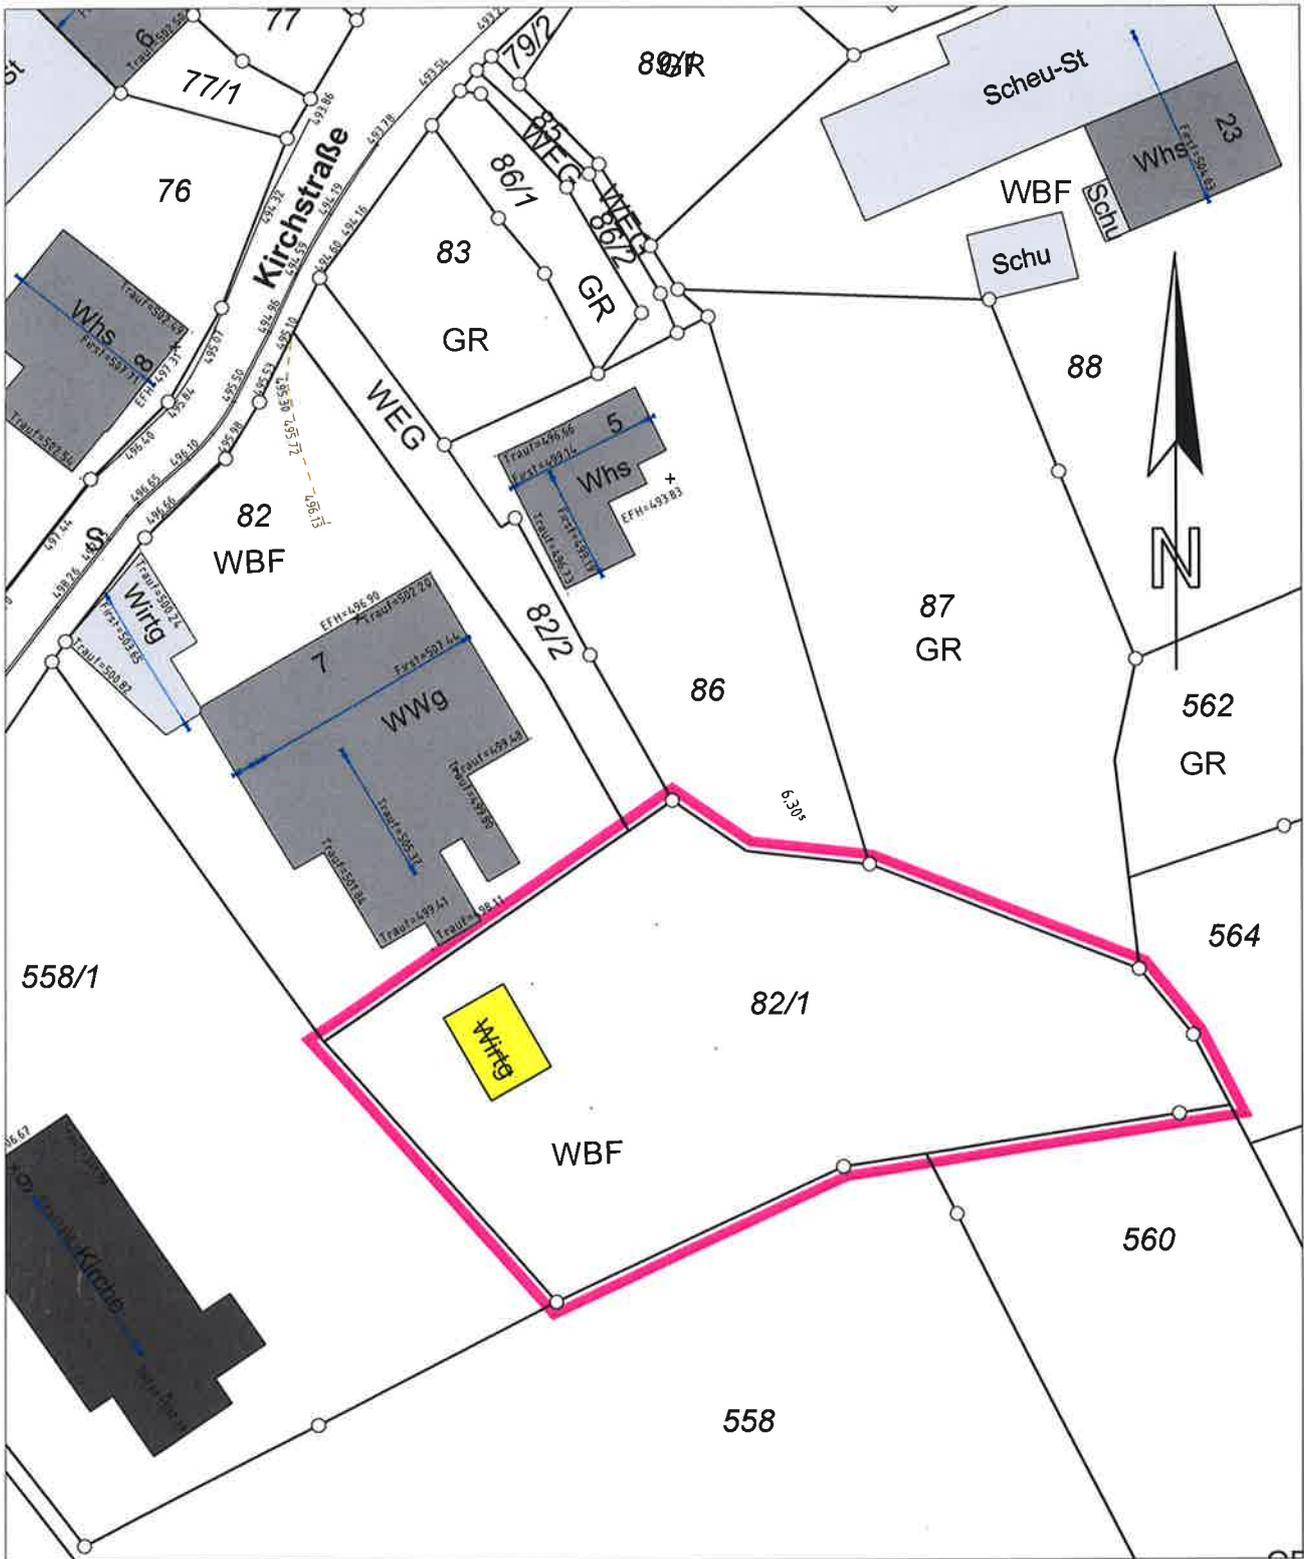

Auszug aus dem Liegenschaftskataster
Gefertigt und nach §4 LBOVVO ausgearbeitet:

Dipl.-Ing. Jürgen Haas
Öffentl./Best. Vermessungsingenieur
Zum Degenhardt 22, 88662 Überlingen
Tel.: 07551/ 9512-0 Fax: 07551/ 9512-95

Überlingen, den 09.07.2018

Auftragsnr.: 182067 / St.


Hinsichtlich etwa vorhandener unterirdischer
Leitungen wird keine Gewähr übernommen.

Landkreis: Konstanz
 Gemeinde: Tengen
 Gemarkung: Beuren


Lageplan

-Abstandsflächenplan zum
 Bauantrag (§4 LBOVVO)
 BV Lauber / Vestner

62684 Lauber und Vestner

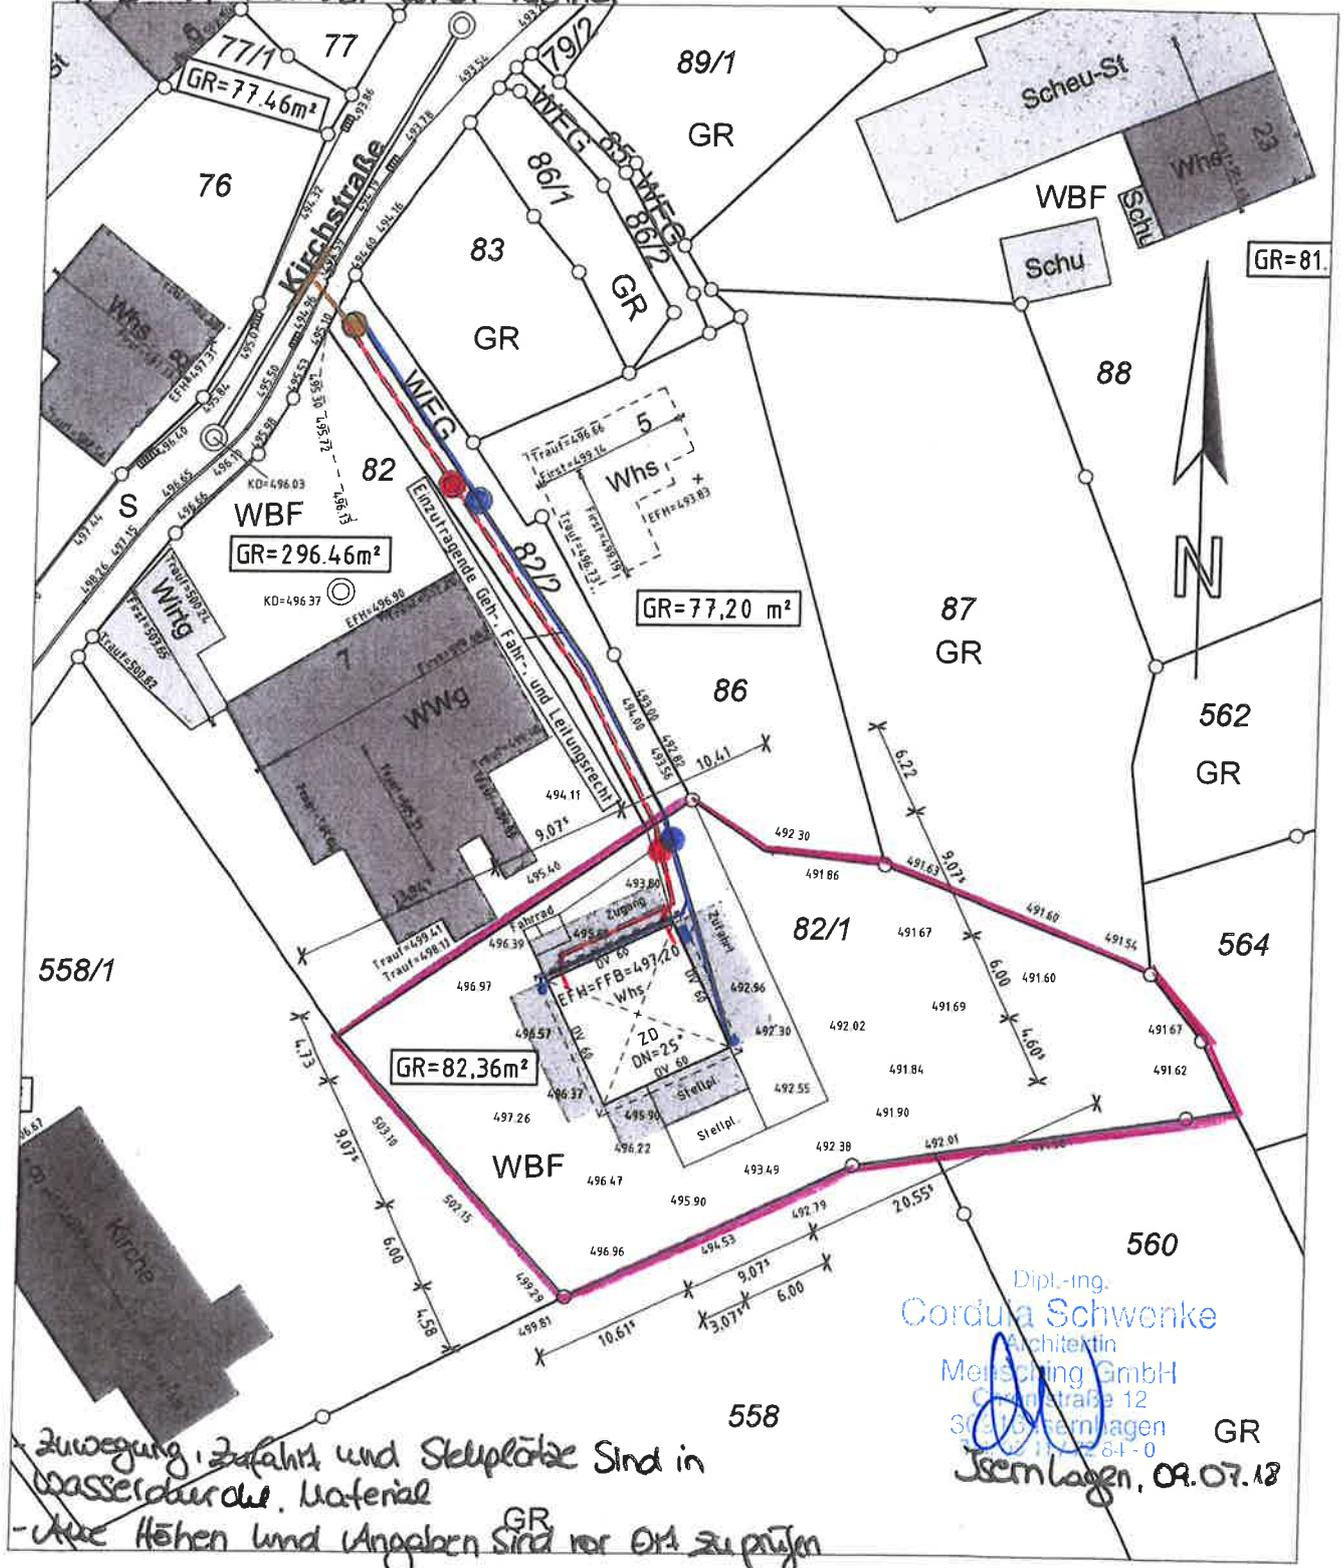

Dipl.-Ing.
 Cordula Schwenke
 Architektin
 M&Sching GmbH
 Gudenstraße 12
 78634 Jsm. Lagen
 Tel.: 07551-61-0
 Jsm. Lagen, 09.07.18

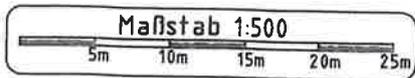


Auszug aus dem Liegenschaftskataster
 Gefertigt und nach §4 LBOVVO ausgearbeitet:

Dipl.-Ing. Jürgen Haas
 Öffentl. Best. Vermessungsingenieur
 Zum Degenhardt 22, 88662 Überlingen
 Tel.: 07551/ 9512-0 Fax: 07551/ 9512-95

Überlingen, den 09.07.2018

Auftragsnr.: 182067 / St.

Hinsichtlich etwa vorhandener unterirdischer
 Leitungen wird keine Gewähr übernommen.

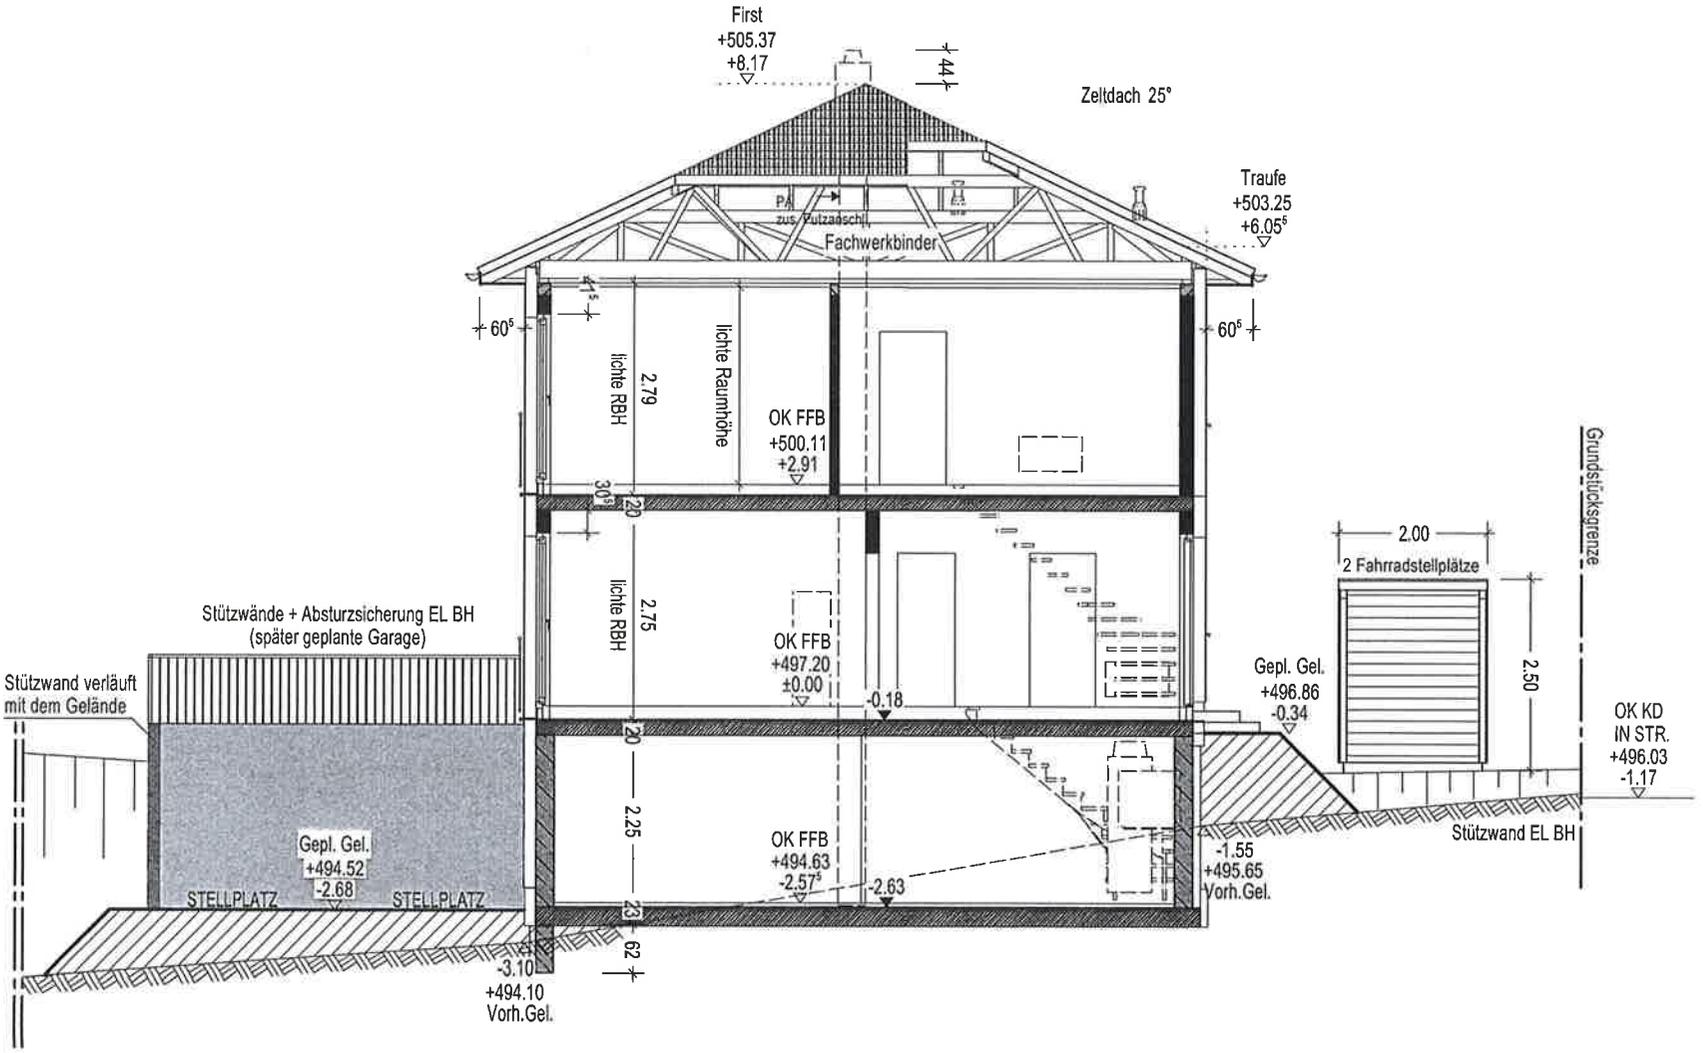

Bauvorhaben:
**NEUBAU EINES
 EINFAMILIENHAUSES
 MIT ZWEI STELLPLÄTZEN UND
 ÜBERDACHTEN FST**

SV/30_P+K-Z25+H_225E00GG00W_00
 # 62684 Bearbeiter: GEH

Bauherr: Frau u. Herr Susanne Lauber u. Theo
 Vesther
 Sonnenrain 7
 78250 Tengen-Beuren

Bauort:
 Kirchstraße 7
 78250 Tengen-Beuren


30.09.18 Kowalek
 Datum, Unterschrift des Bauherrn

Vertrau

BAUVORLAGE
 Schnitt A-A M. 1:100

Dipl.-Ing
Condula Schwenke
 MENSCHING GmbH
 Ohlomsstraße 12
 30916 Isernhagen
 Tel.: +49 511 7284-0
 Fax: +49 511 7284-333

Isernhagen, den 09.07.2018

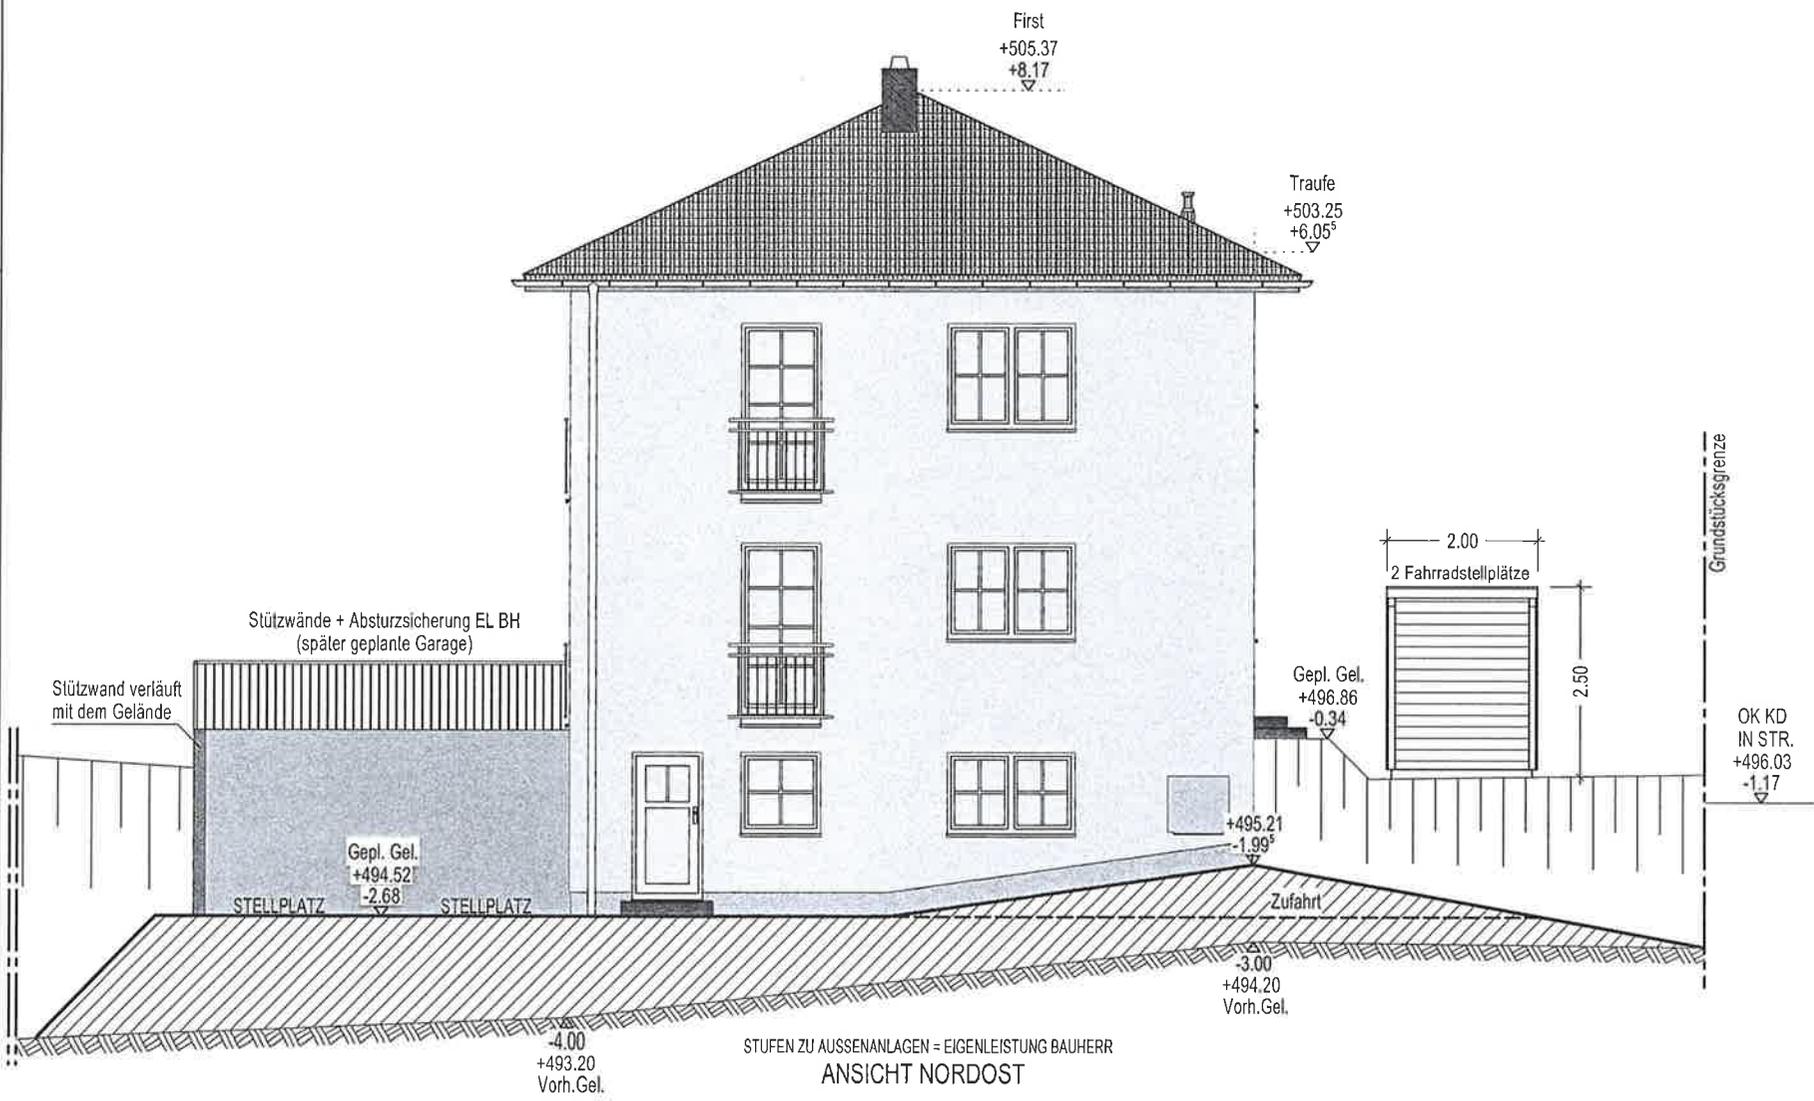

Bauvorhaben:
**NEUBAU EINES
 EINFAMILIENHAUSES
 MIT ZWEI STELLPLÄTZEN UND
 ÜBERDACHTEN FST**

SV130_P+K-Z25+H_225E00GG00W_00
 # 62684 Bearbeiter: GEH

Bauherr: Frau u. Herr Susanne Lauber u. Theo Vestner
 Sonnenrain 7
 78250 Tenggen-Beuren

Bauort:
 Kirchstraße 7
 78250 Tenggen-Beuren

so. 09.18 *Geul*
 Datum, Unterschrift des Bauherrn *Vestner*


BAUVORLAGE
 Ansicht

Dipl.-Ing
Coralia Schwenke
 MENSCHING GmbH
 Christophstrasse 12
 30916 Isernhagen
 Tel.: +49 511 7284-0
 Fax: +49 511 7284-333

Isernhagen, den 09.07.2018

M. 1:100

STUFEN ZU AUSSENANLAGEN = EIGENLEISTUNG BAUHERR
ANSICHT NORDOST

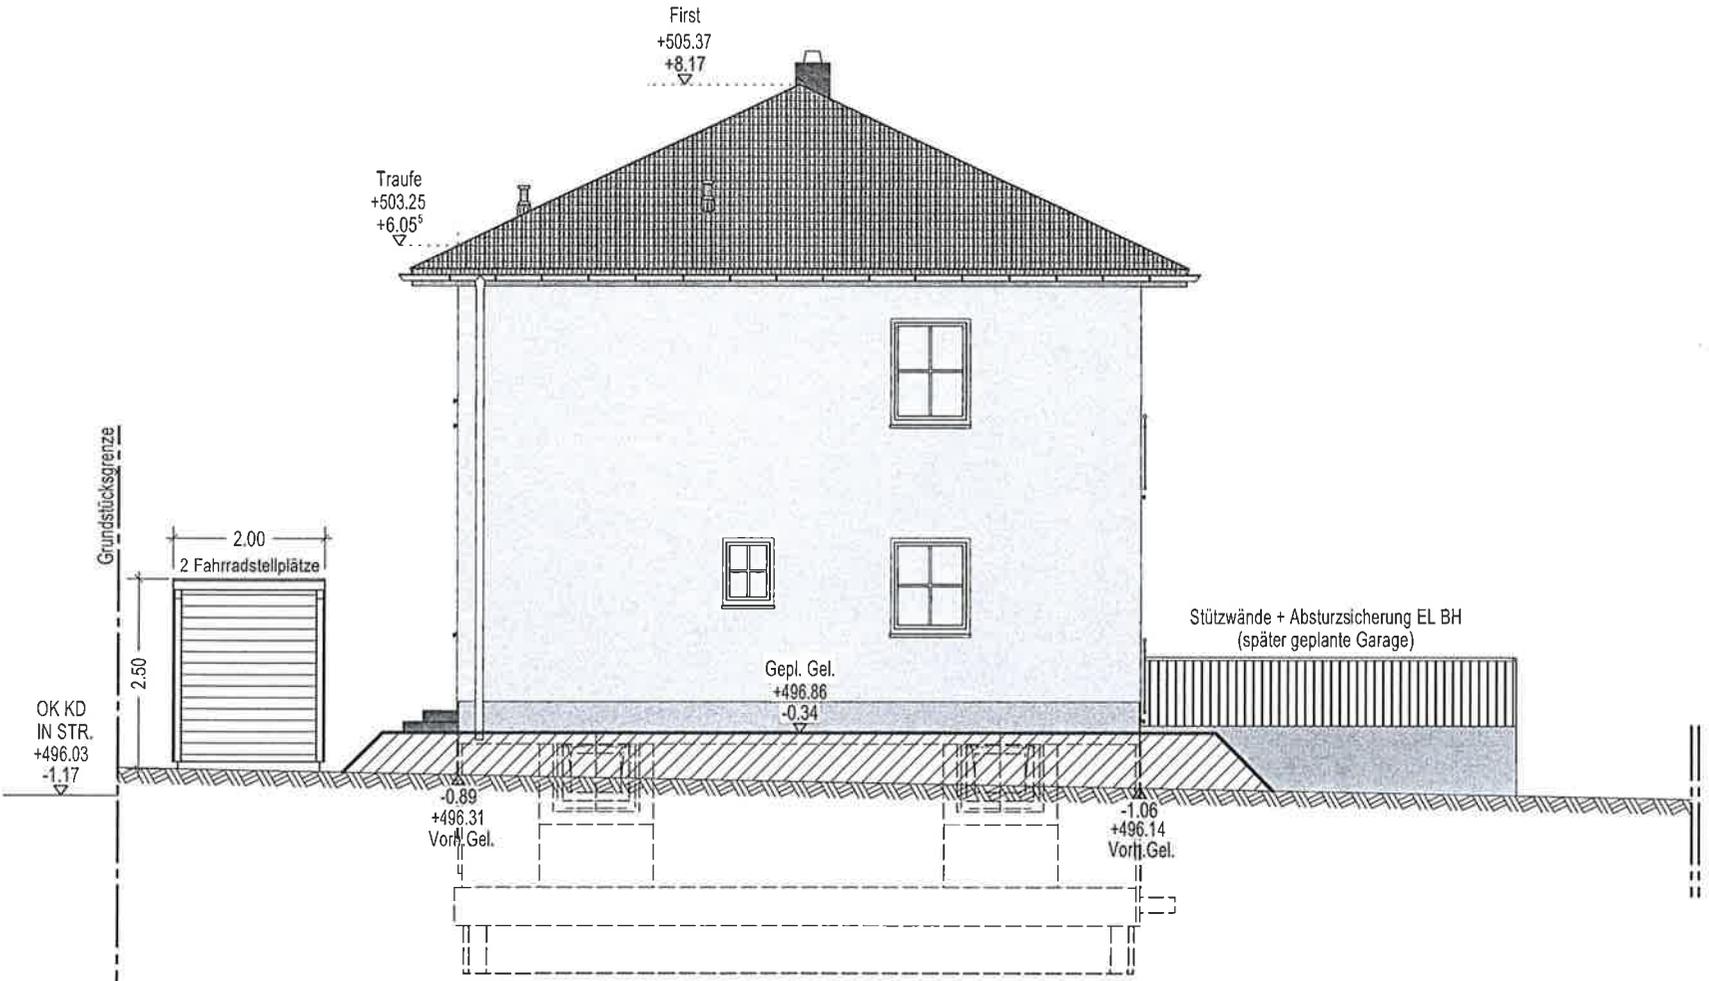

ANSICHT SÜDWEST

Bauvorhaben:
**NEUBAU EINES
 EINFAMILIENHAUSES
 MIT ZWEI STELLPLÄTZEN UND
 ÜBERDACHTEN FST**

SV130_P+K-Z25+H_Z25E00GG00W.00
 # 62684 Bearbeiter: GEH


Bauherr: Frau u. Herr Susanne Lauber u. Theo
 Vestner
 Sonnenrain 7
 78250 Tenggen-Beuren

Bauort:
 Kirchstraße 7
 78250 Tenggen-Beuren

30.09.18 Paul
 Datum, Unterschrift des Bauherrn
 Vestner

BAUVORLAGE
 Ansicht
 M. 1:100

Dipl.-Ing
Cordula Schwenke
 MENSCHING GmbH
 Orbnstrasse 12
 30916 Isernhagen
 Tel: +49 511 7284-0
 Fax: +49 511 7284-333
 Isernhagen, den 09.07.2018

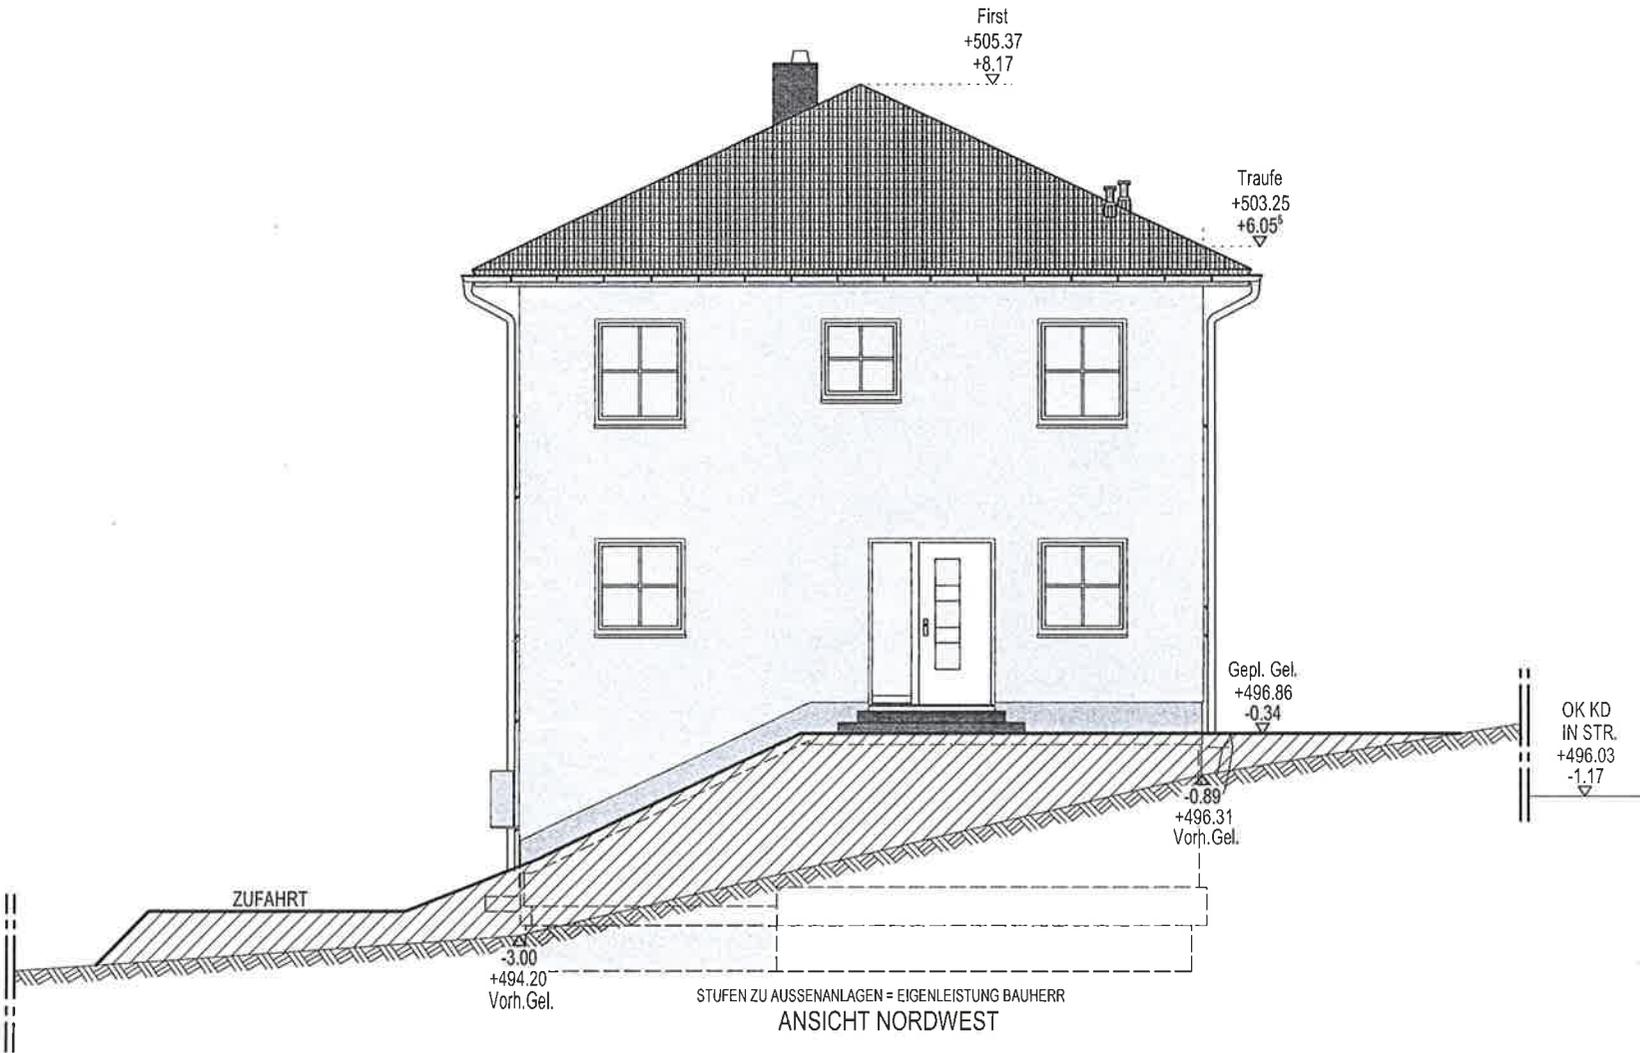

Bauvorhaben:
NEUBAU EINES
EINFAMILIENHAUSES
MIT ZWEI STELLPLÄTZEN UND
ÜBERDÄCHTEN FST

62684 Bearbeiter: GEH

SV130_P+K-Z25+H_Z25E00GG00W.00

Bauherr: Frau u. Herr Susanne Lauber u. Theo
Vestner
Sonnrain 7
78250 Tengen-Beuren

Bauort:
Kirchstraße 7
78250 Tengen-Beuren


Datum, Unterschrift des Bauherrn
30.09.18 *Susanne Lauber*

Vestner

BAUVORLAGE
Ansicht M. 1:100

Dipl.-Ing
Cordula Schwenke
MENSCHING GmbH
Christusstraße 12
30916 Isernhagen
Tel. +49 511 7284-0
Fax: +49 511 7284-333

Isernhagen, den 09.07.2018

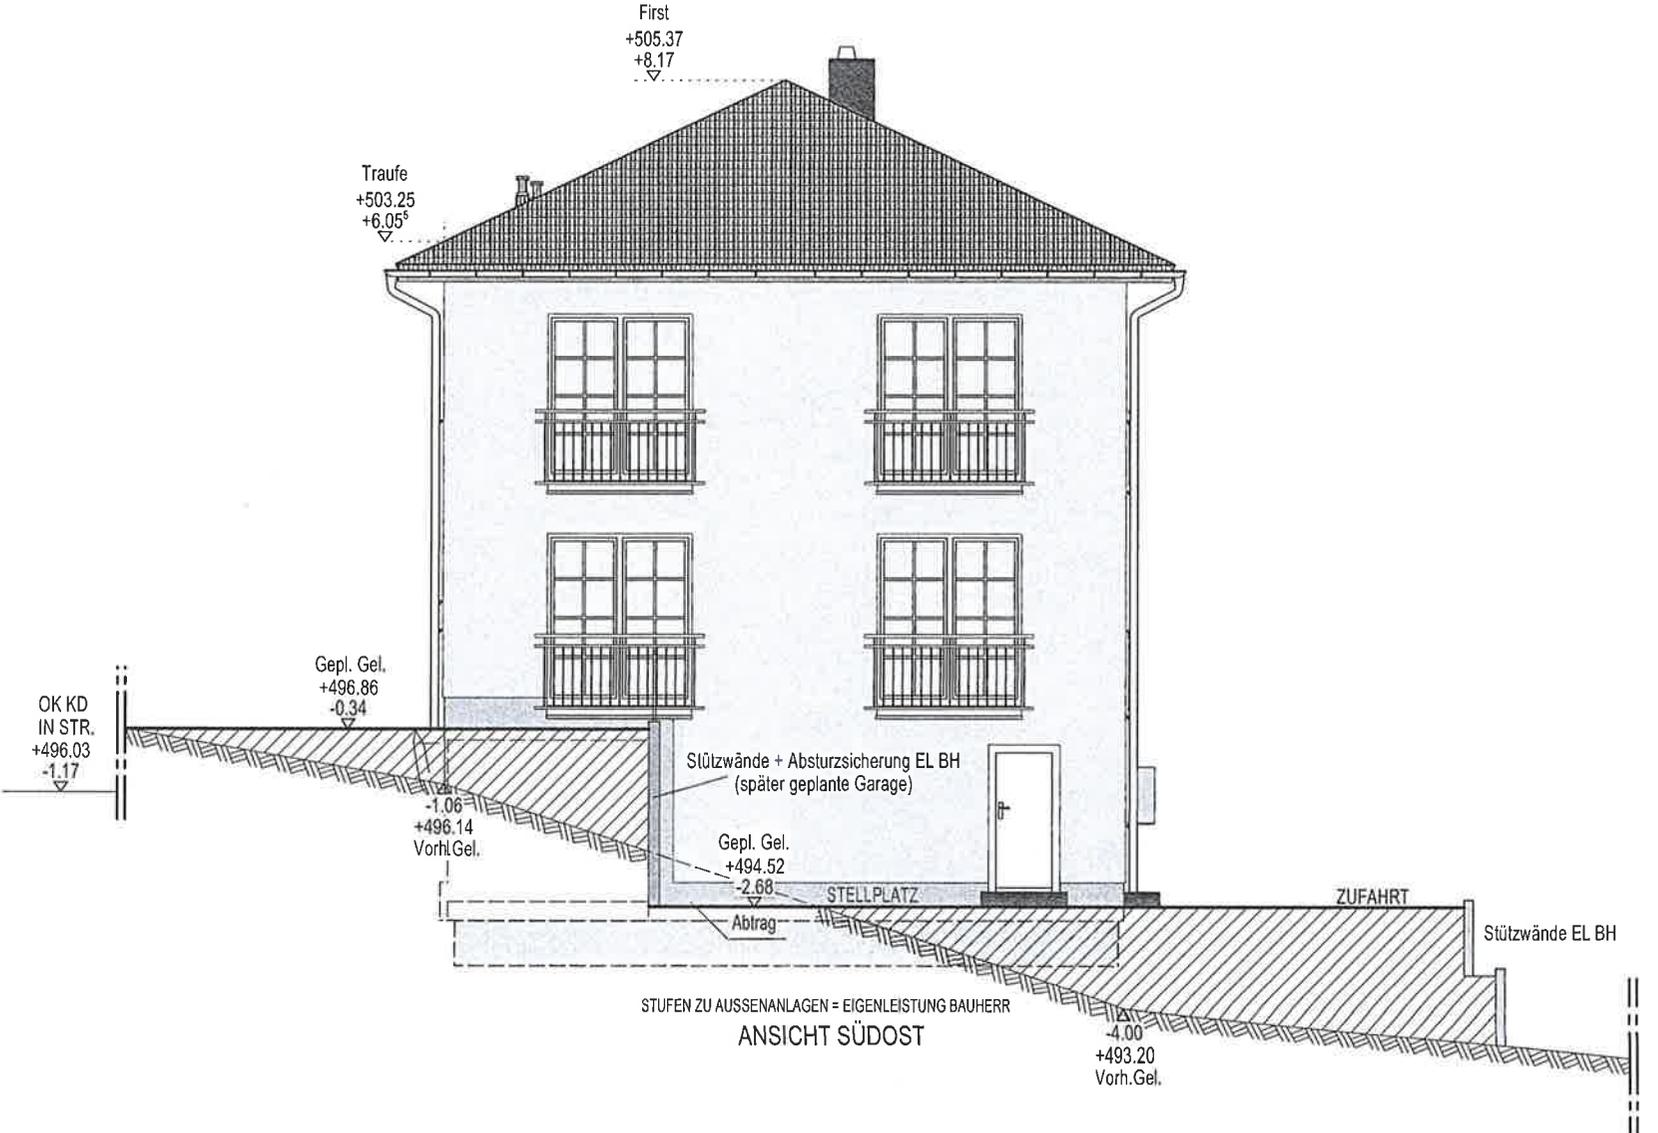

ANSICHT SÜDOST

Bauvorhaben:
**NEUBAU EINES
 EINFAMILIENHAUSES
 MIT ZWEI STELLPLÄTZEN UND
 ÜBERDACHTEN FST**


Bauherr: Frau u. Herr Susanne Lauber u. Theo
 Vestner
 Sonnenrain 7
 78250 Tenggen-Beuren
 Bauort:
 Kirchstraße 7
 78250 Tenggen-Beuren

BAUVORLAGE
 Ansicht
 Dipl.-Ing
 M. 1:100

SV130_P+K-ZZS+H_Z2SE00GG00W.00
 # 62684 Bearbeiter: GEH

30.09.18
 Datum, Unterschrift des Bauherrn
[Signature]

Isernhagen, den 09.07.2018
 Cordula Schwenke
 MENSCHING GmbH
 Chromstraße 12
 30976 Isernhagen
 Tel.: +49 511 7284-0
 Fax: +49 511 7284-333

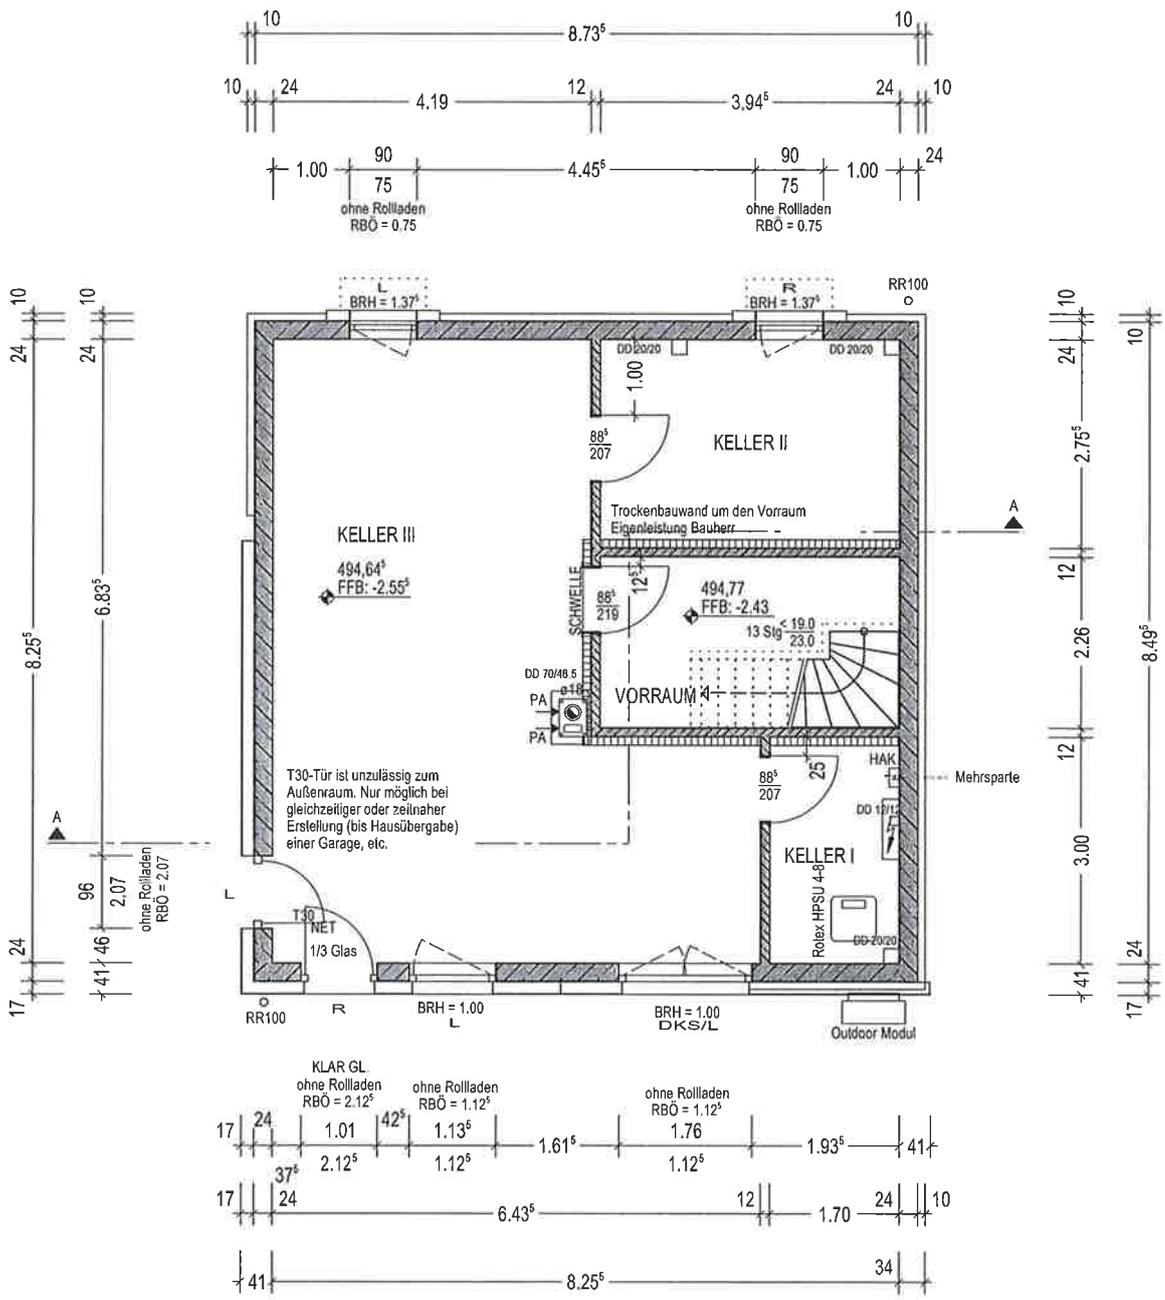

Bauvorhaben:
NEUBAU EINES EINFAMILIENHAUSES MIT ZWEI STELLPLÄTZEN UND ÜBERDACHTEN FST

SV130_P+K-Z25+H_225E00GG00W..00
 # 62684 Bearbeiter: GEH

Bauherr: Frau u. Herr Susanne Lauber u. Theo Vestner
 Sonnenrain 7
 78250 Tengen-Beuren


Bauort: .
 Kirchstraße 7
 78250 Tengen-Beuren

30.07.18 Paul Vestner
 Datum, Unterschrift des Bauherrn

BAUVORLAGE
 Kellergeschoss M. 1:100

Dipl.-Ing
Cordula Schwenke
 MENSCHING GmbH
 Chronstrasse 12
 30916 Isernhagen
 Tel.: +49 511 7284-0
 Fax: +49 511 7284-333

Isernhagen, den 09.07.2018

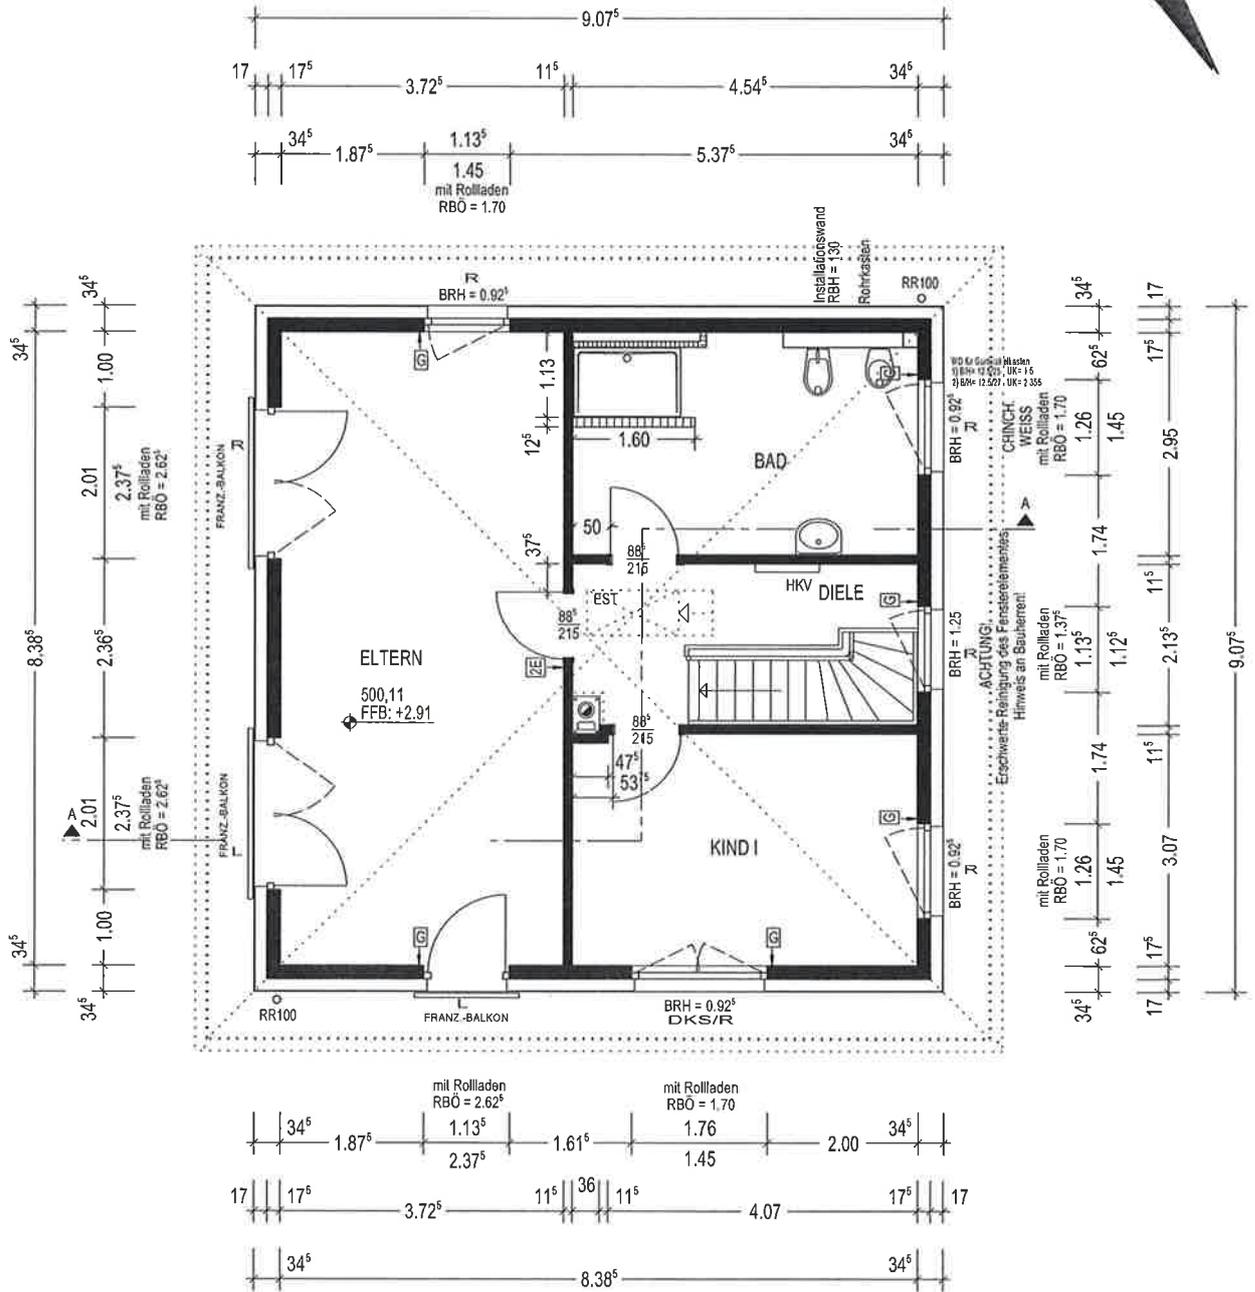

Bauvorhaben:
**NEUBAU EINES
 EINFAMILIENHAUSES
 MIT ZWEI STELLPLÄTZEN UND
 ÜBERDACHTEN FST**

SV130_P+K-Z25+H_225E00GG00W..00

62684 Bearbeiter: GEH

Bauherr: Frau u. Herr Susanne Lauber u. Theo Vestner
 Sonnenrain 7
 78250 Tengen-Beuren

Bauort: .
 Kirchstraße 7
 78250 Tengen-Beuren

30.09.18 Lauber Vestner
 Datum, Unterschrift des Bauherrn


BAUVORLAGE

Obergeschoss M. 1:100

Dipl.-Ing
Cordula Schwenke
 MENSCHING GmbH
 Chronstrasse 12
 30916 Isernhagen
 Tel.: +49 511 7284-0
 Fax: +49 511 7284-333

Isernhagen, den 09.07.2018

UNTERSTAND FÜR FAHRRÄDER (DREISEITIG GESCHLOSSEN)

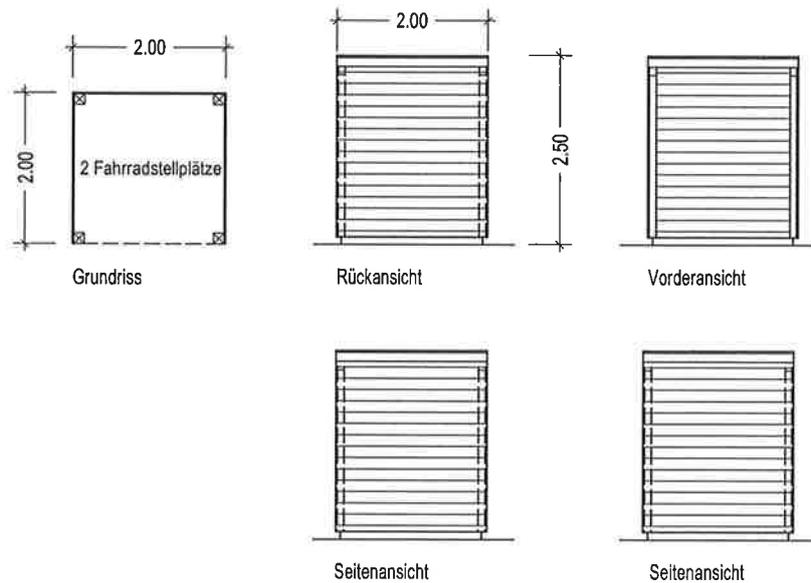

BAUBESCHREIBUNG

HOLZART	NADELHOLZ, IMPRÄGNIERT GEM.DIN 68000
DACH	RAUHSPUND MIT ABKLEBUNG
EISENTEILE	VERZINKT
GRÜNDUNG	PUNKTFUNDAMENTE/FUNDAMENTPLATTE

UNTERSTAND KOMPLETT EIGENLEISTUNG BAUHERR

ALLE MASSE SIND
ÖRTLICH ZU PRÜFEN !

Bauvorhaben: NEUBAU EINES EINFAMILIENHAUSES MIT ZWEI STELLPLÄTZEN UND ÜBERDACHTEN FST	Bauherr: Frau u. Herr Susanne Lauber u. Theo Vestner Sonnenrain 7 78250 Tengen-Beuren Bauort: . Kirchstraße 7 78250 Tengen-Beuren	BAUVORLAGE Fahrradstellplätze M. 1:100
SV130_P+K-Z25+H_225E00GG00W..00 # 62684 Bearbeiter: GEH	30.07.18 <i>Paul Vestner</i> Datum, Unterschrift des Bauherrn	Dipl.-Ing Cordula Schwenke MENSCHING GmbH Chomstrasse 12 70916 Isernhagen Tel.: +49 511 7284-0 Fax: +49 511 7284-333
		Isernhagen, den 09.07.2018