
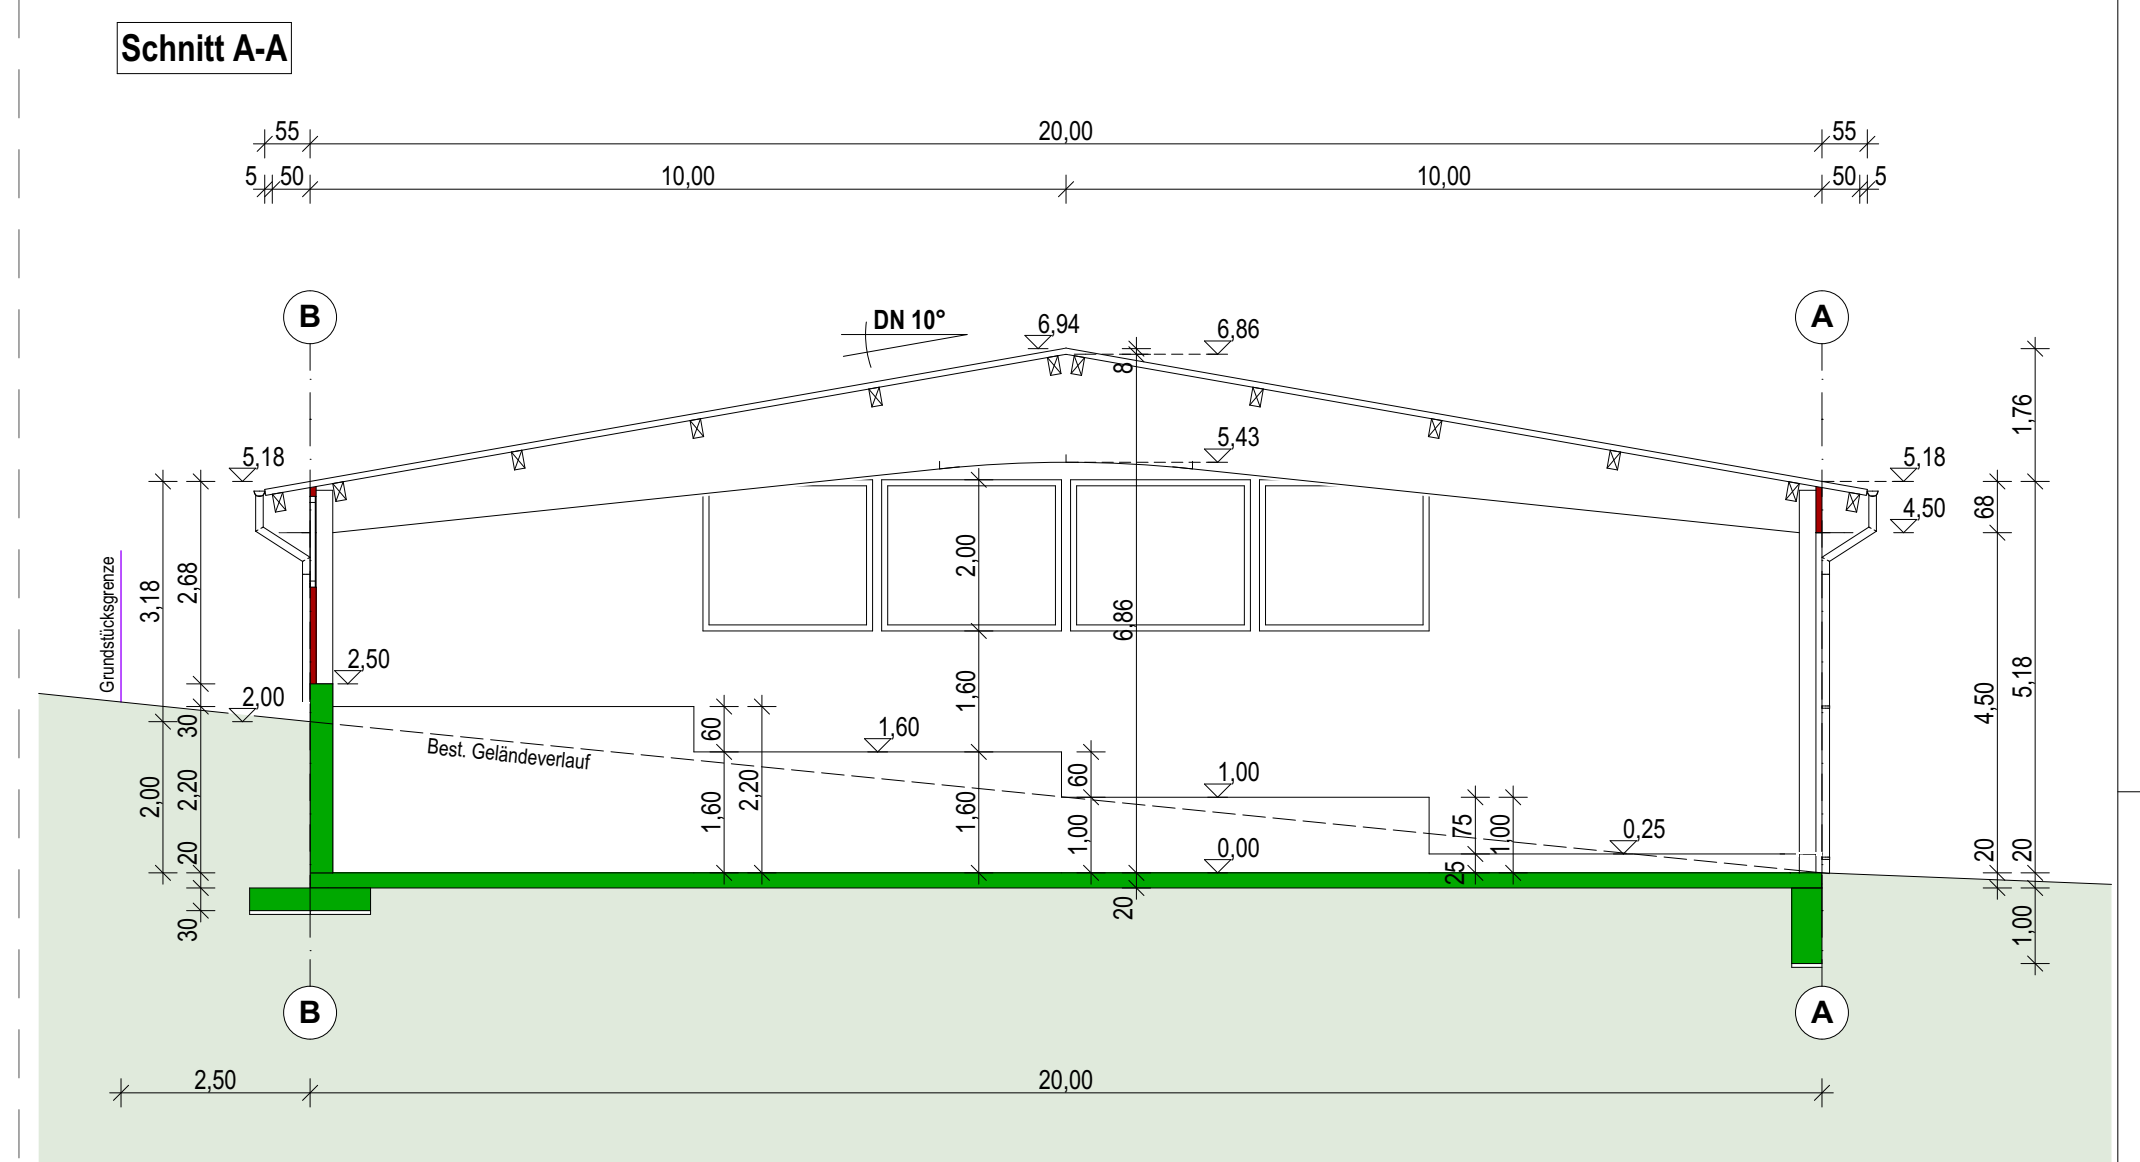
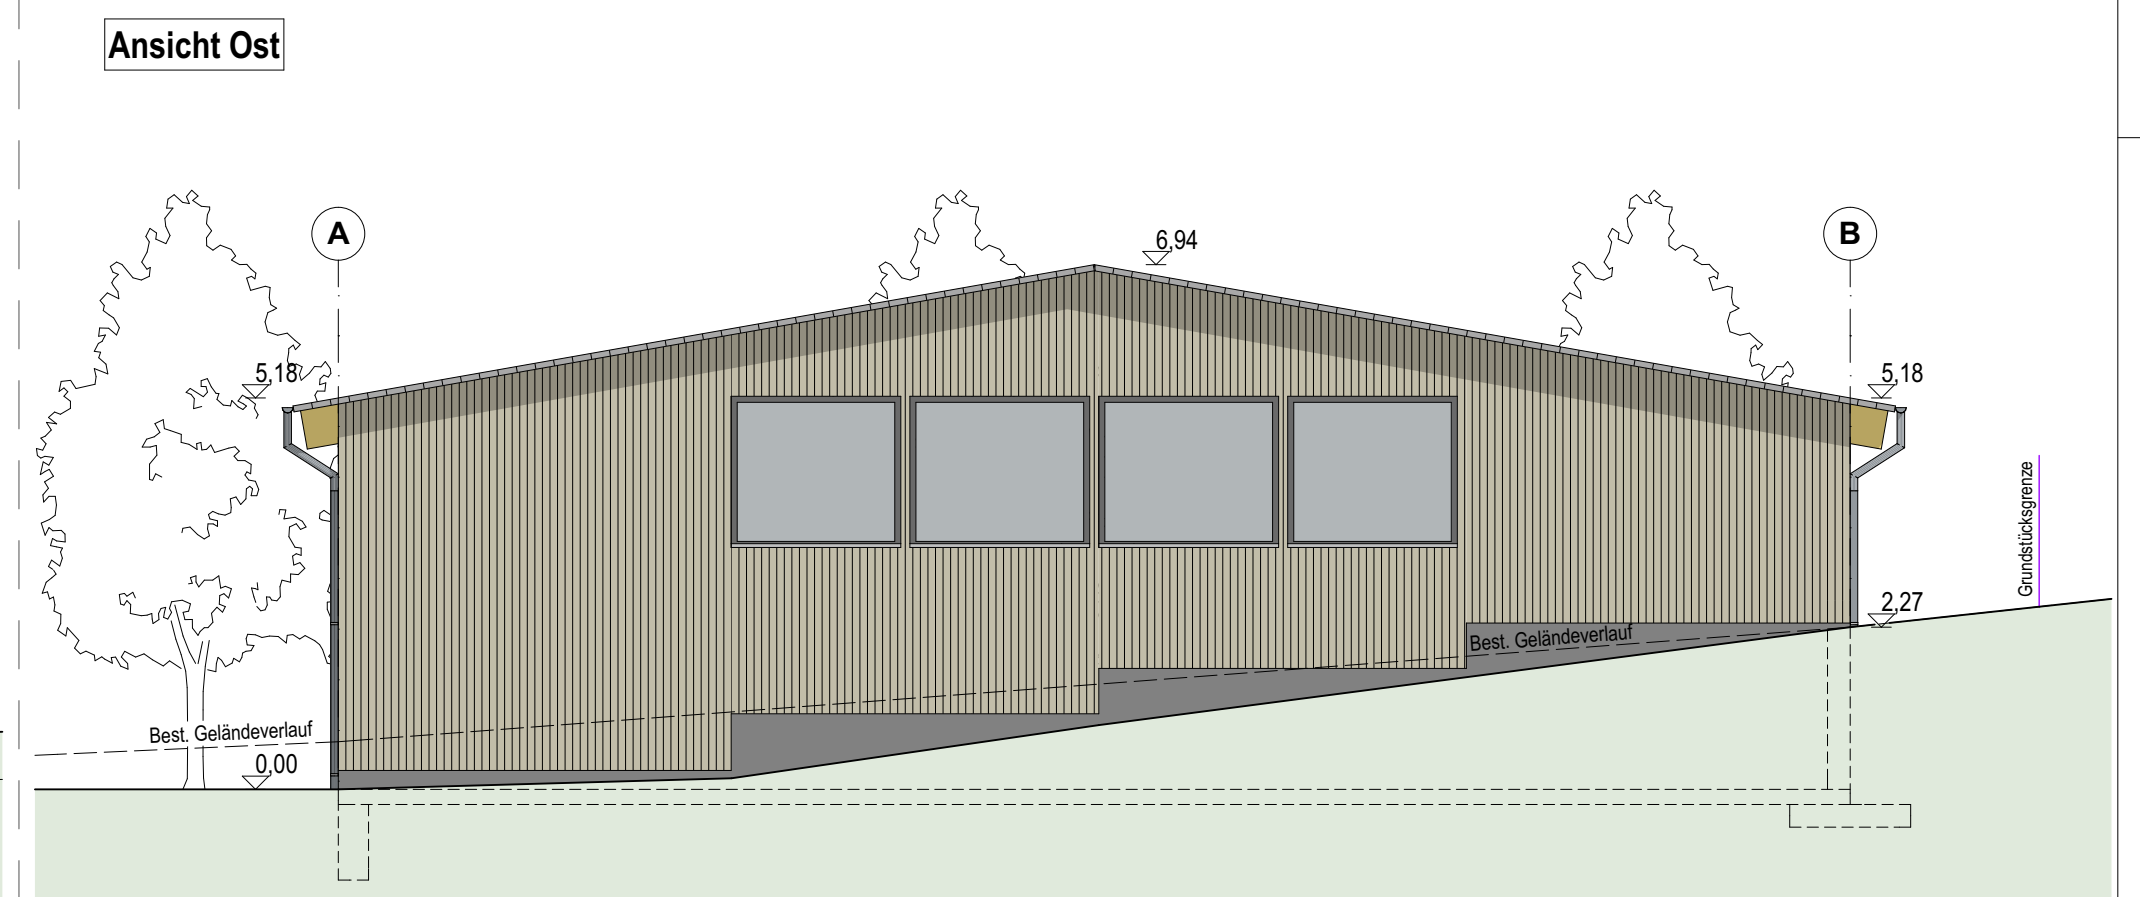


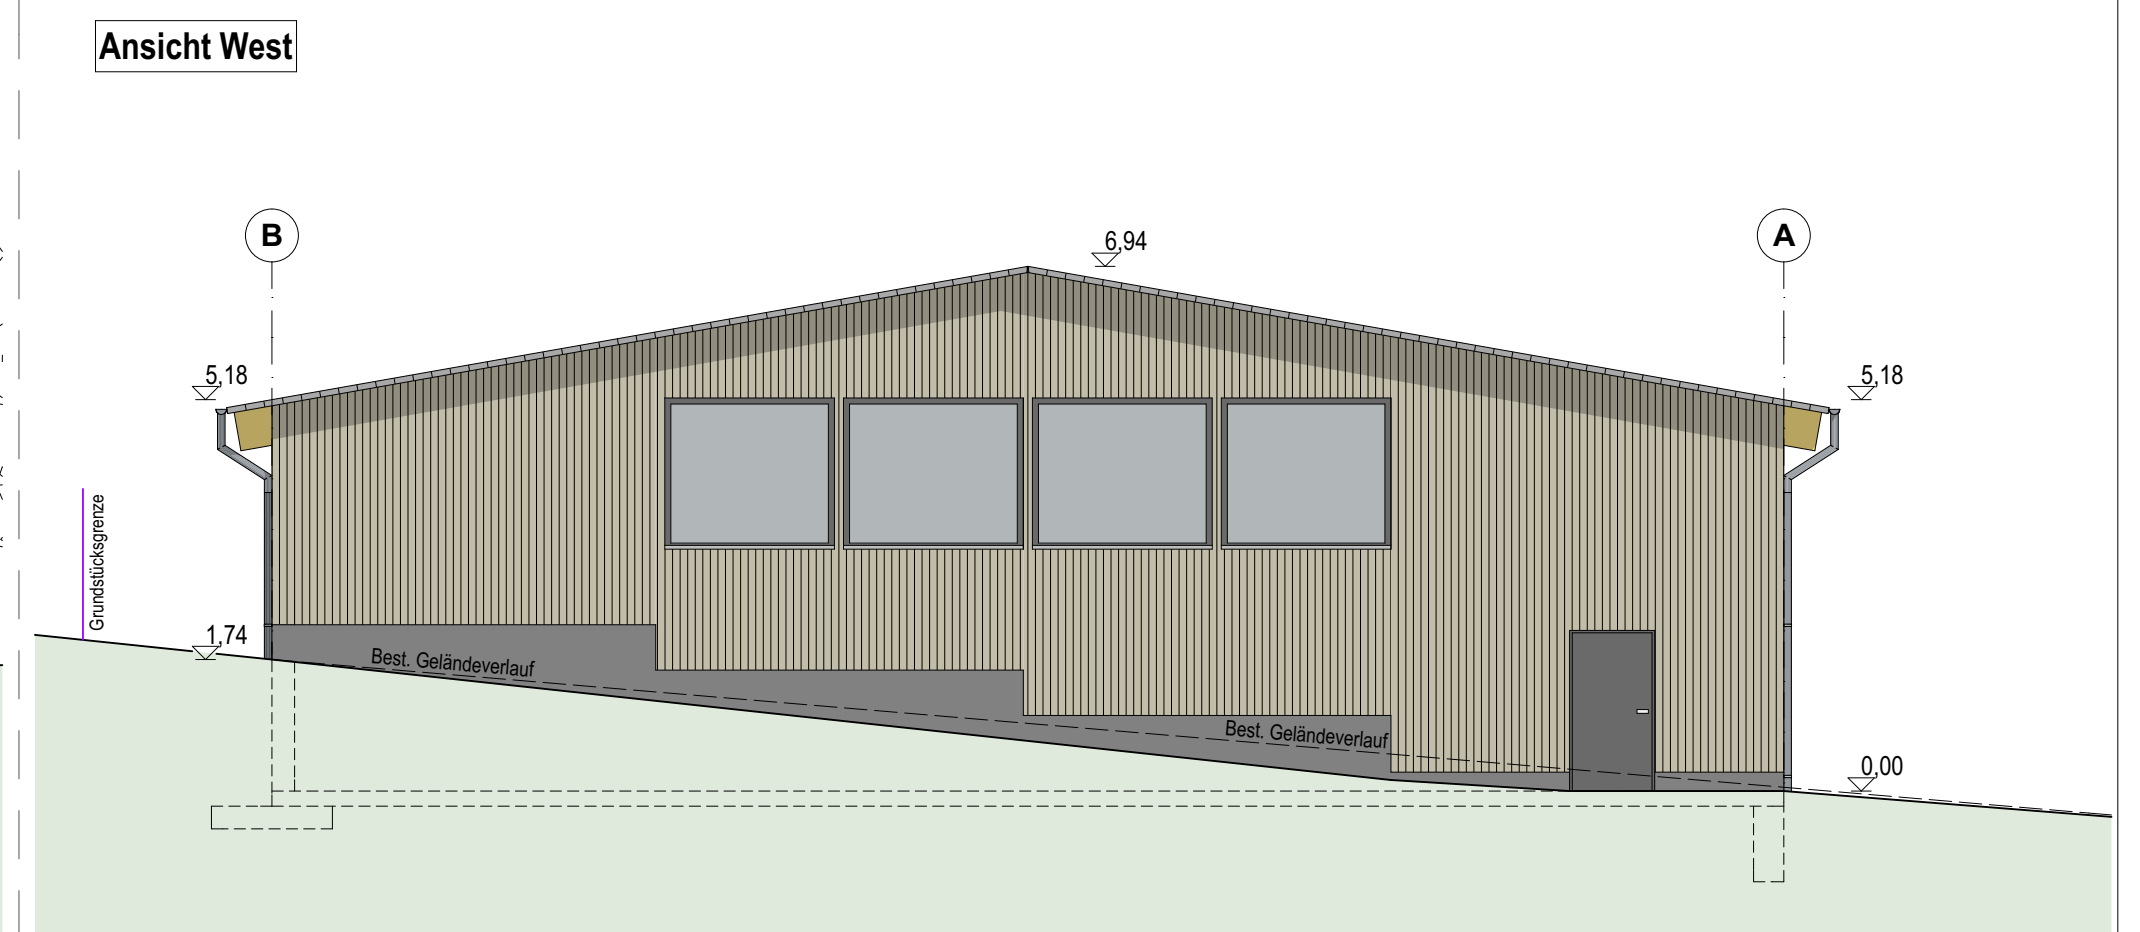

BESTAND ABBRUCH NEU (MAUERWERK) NEU HOLZ NEU (SETON)			
	TENGEN - WATTERDINGEN, 18.08.2018		TENGEN, 18.08.2018
	DER BAUHERR:		DER ARCHITEKT:
PLANUNG U. BAULEITUNG:	ALBERT FRANK	DIPL.-ING. ARCHITEKT	FREIER ARCHITEKT
	78250 TENGEN	TELEFON: 07336 / 77 22	FAX: 07336 / 77 25
BAUVORLAGE:	NEUBAU EINER BOOTSLAGERHALLE		
BAUORT:	IM BREITENWEG - FLST.-NR. 4270/15 - 78250 TENGEN - WATTERDINGEN		
BAUHERR:	MANFRED FRANK, CHRISTINE FRANK BIERBERG 11 - 78250 TENGEN - WATTERDINGEN		
			MASSTAB:
WERKPLAN:	GESAMTPLAN		1:100
DATUM: 18.08.2018	GEZ:	GRÖSSE: DIN A0	BAU-NUMMER / PLAN-NR.:
GEÄNDERT:	BAU-101		