

LAGEPLAN ZUR BAUVORANFRAGE

NEUBAU EINER LANDWIRTSCHAFTLICHEN
LAGER - UND EINSTELLHALLE

FLST. NR. 605

78250 TENGEN



DARSTELLUNG ENTSPRICHT DEM
LIEGENSCHAFTSKATASTER.
ABWEICHUNGEN GEGENÜBER DEM
GRUNDBUCH SIND MÖGLICH

HÖHEN ANGABEN -
LOKALES SYSTEM
EFH +/- 0.00


BAUHERRSCHAFT :
JUTTA BOLL
ENGENER STRASSE 10
78250 TENGEN - WATTERDINGEN

16.04.2019 MST 1:500


ENTWURF + PLANUNG :
ARCHITEKTURBÜRO SCHOCH
DORFSTRASSE 5 www.abs-plan.de TEL. 07734/97-118
78244 GOTTMADINGEN e-mail: info@abs-plan.de FAX. 07734/97-119

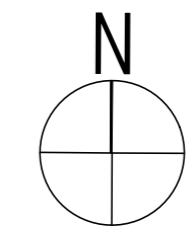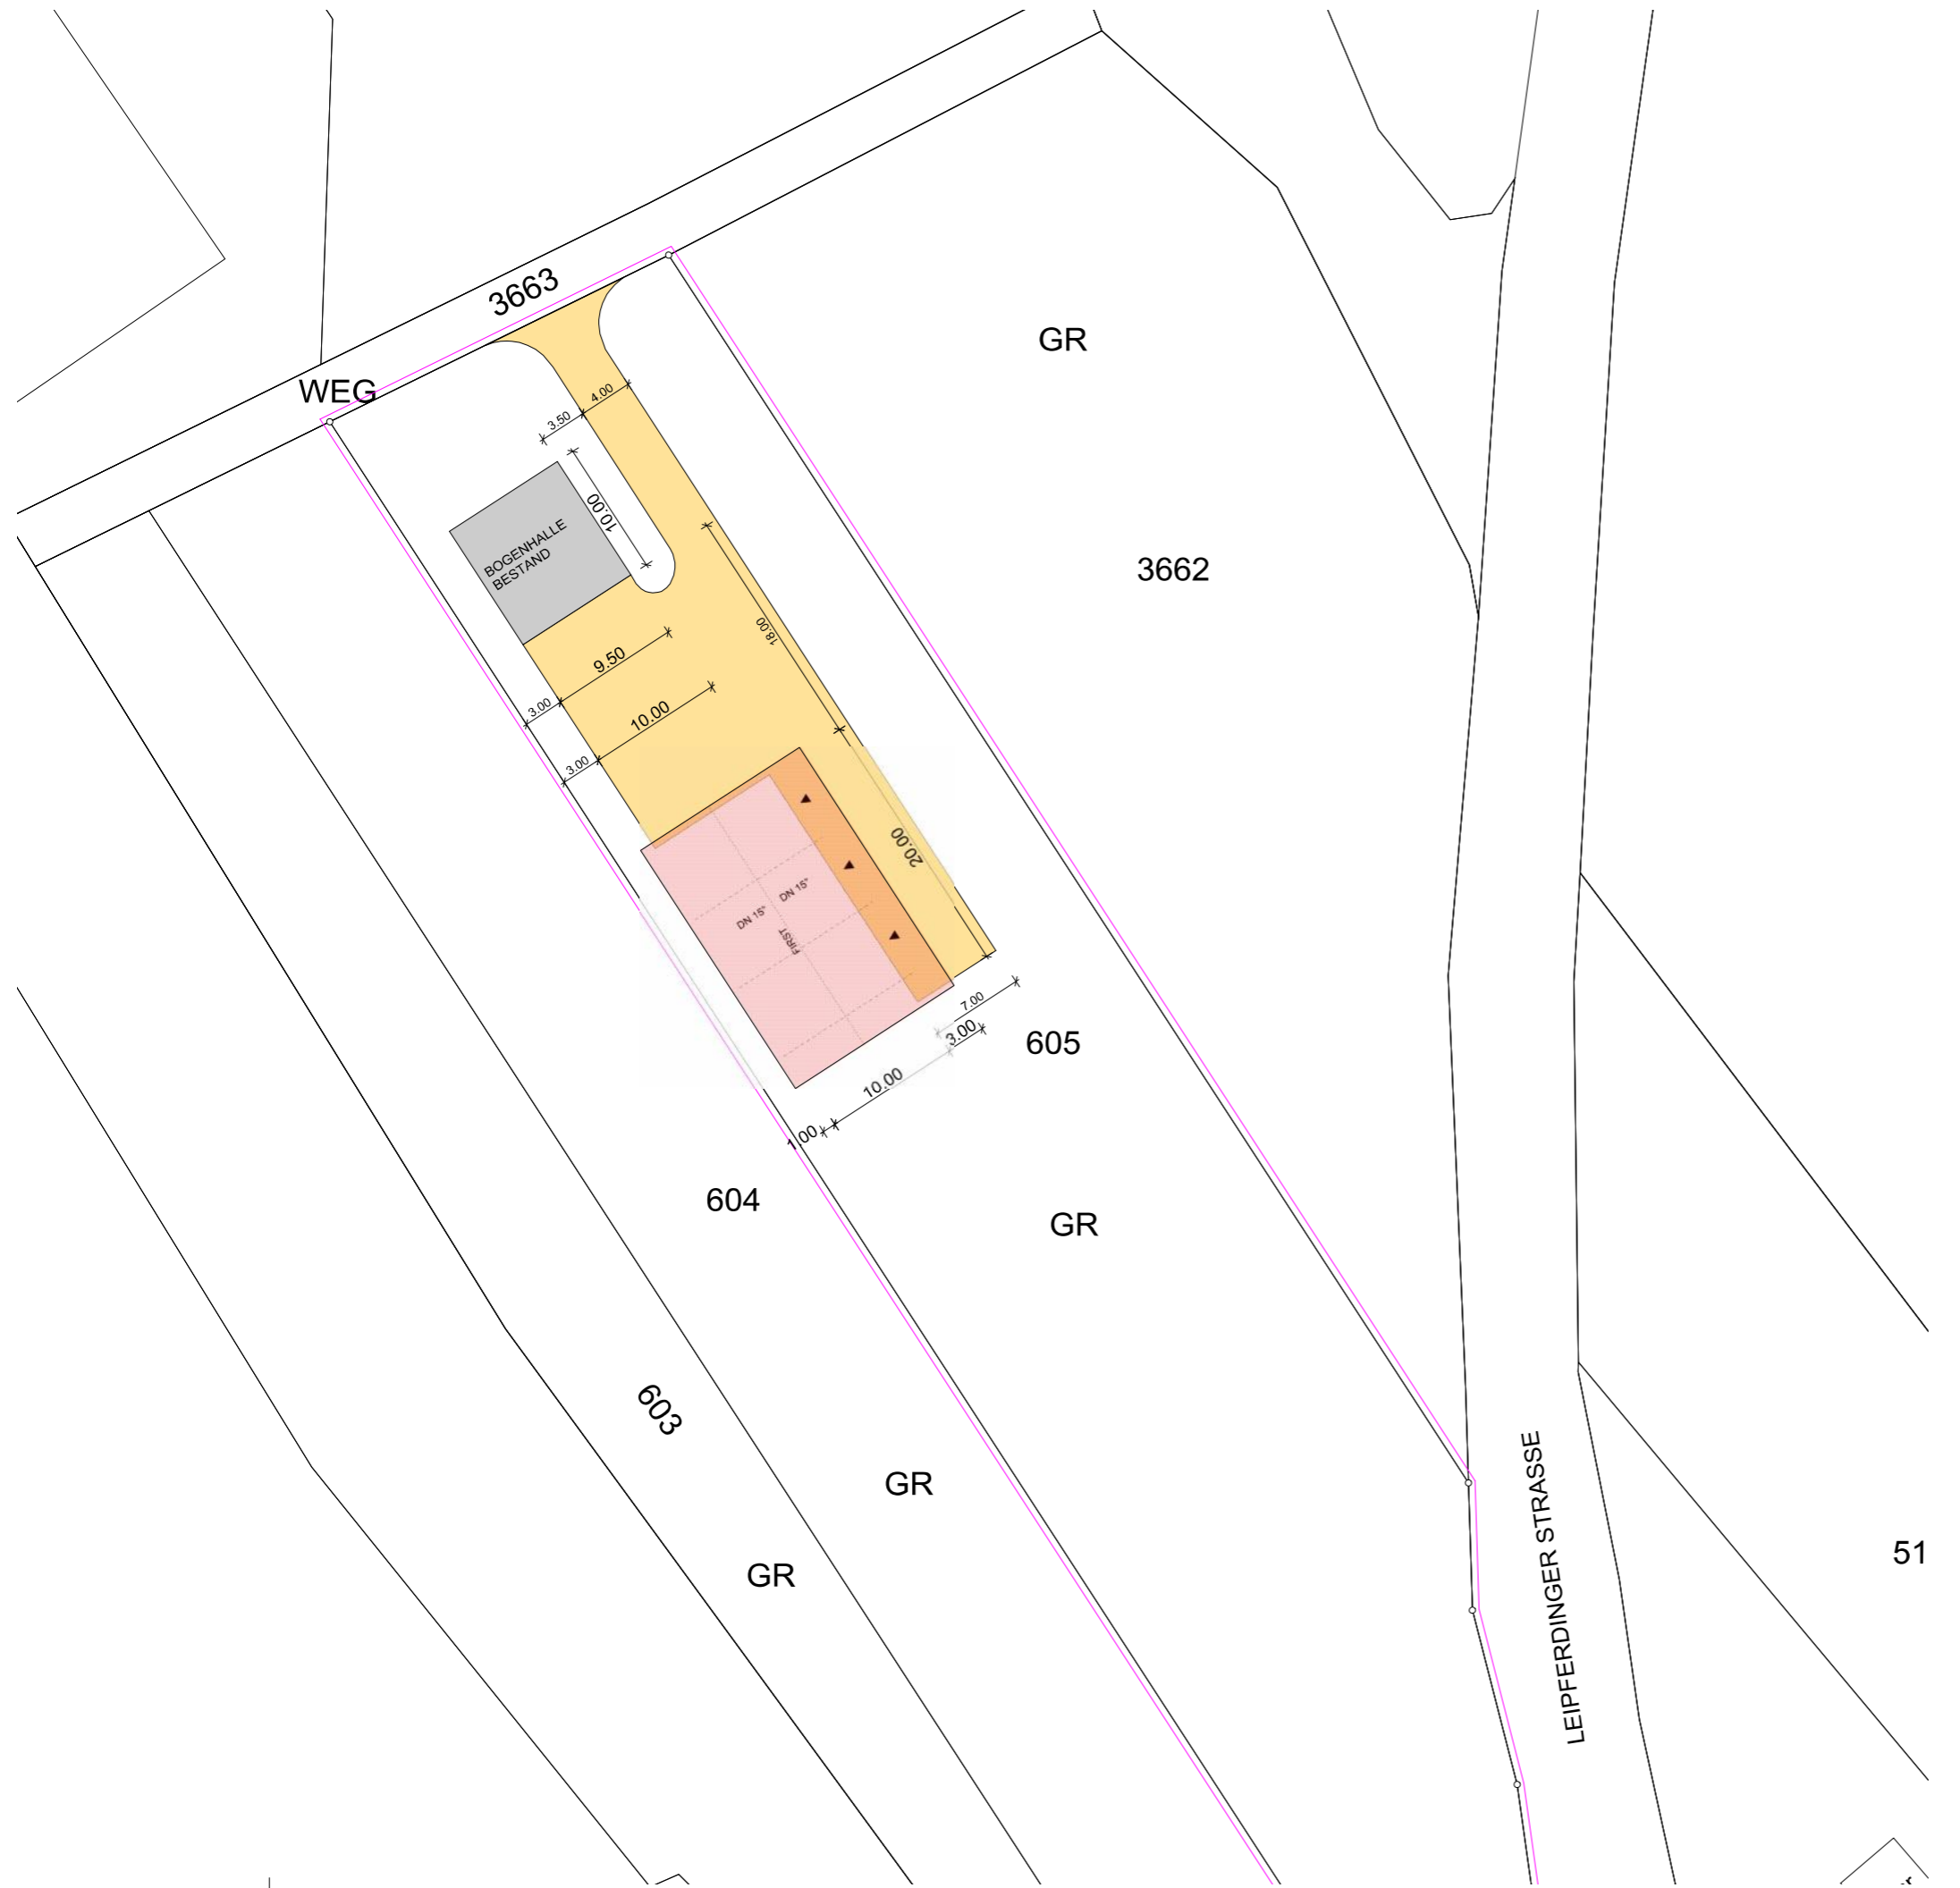


- BESTAND
- ABBRUCH
- NEU

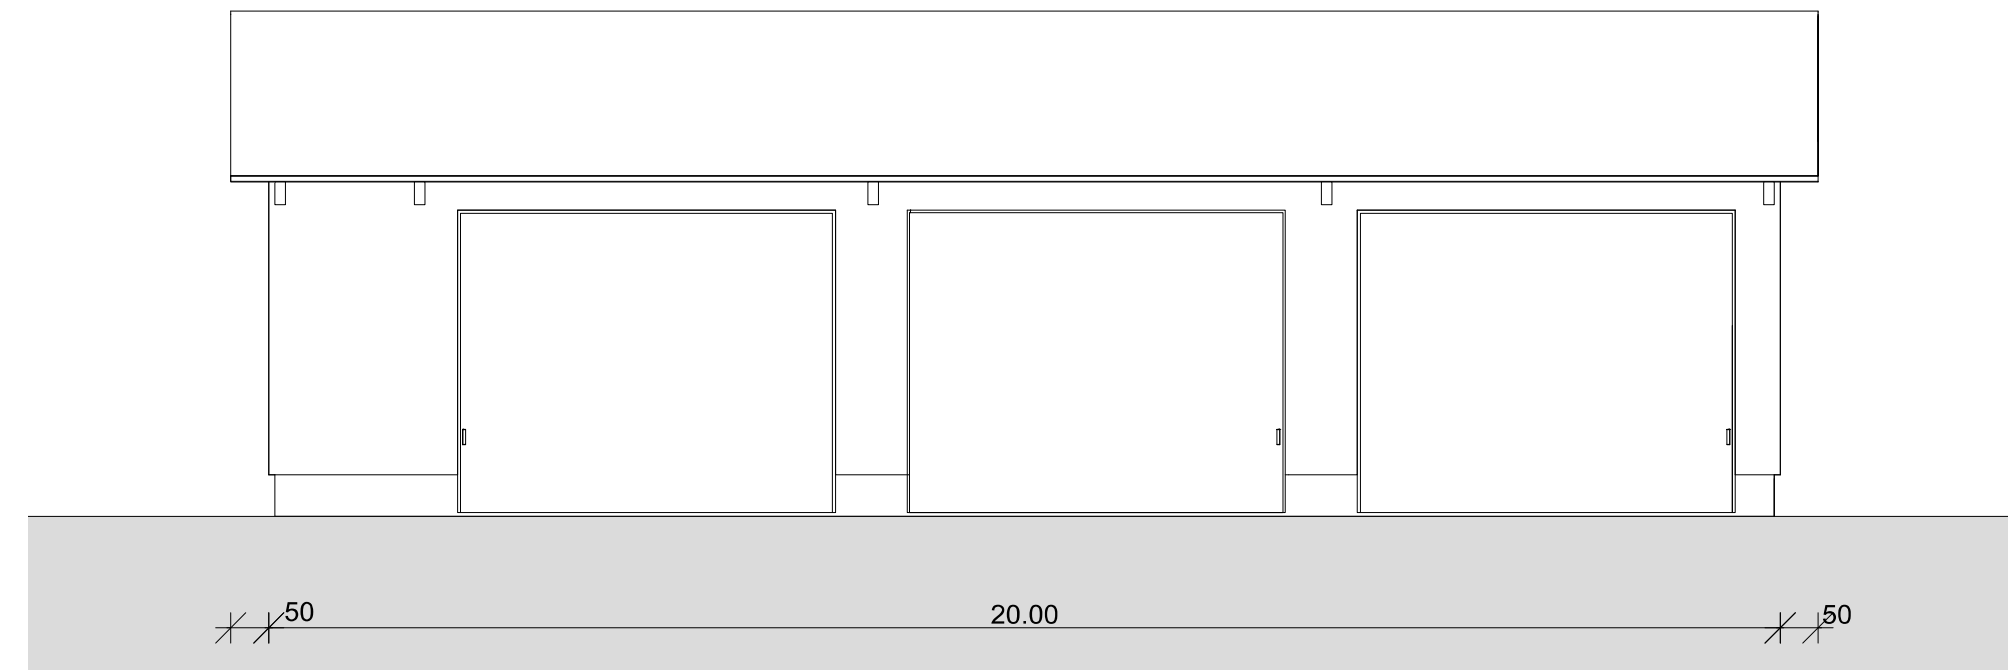


ANSICHT NORD-OST

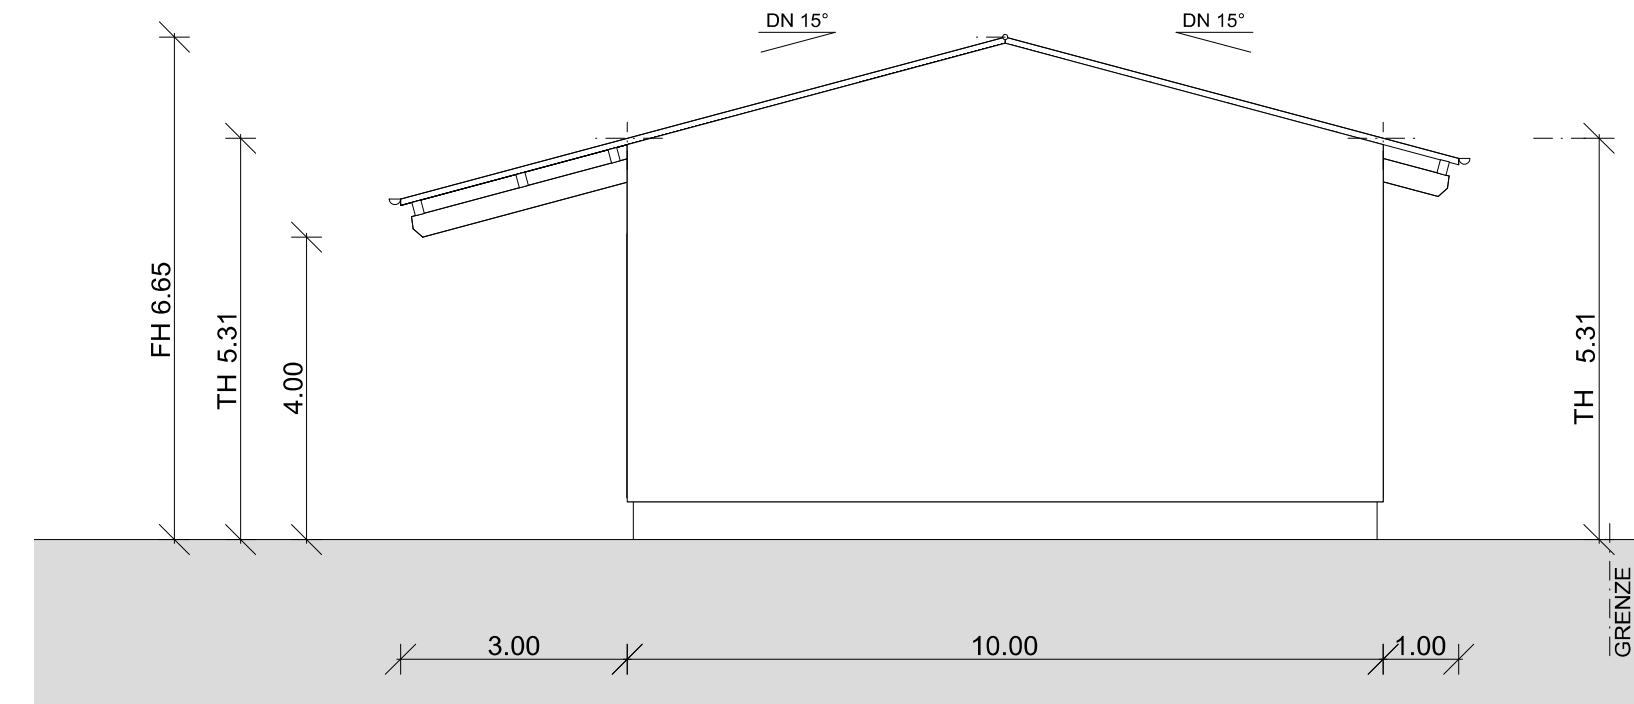

ANSICHT NORD-WEST

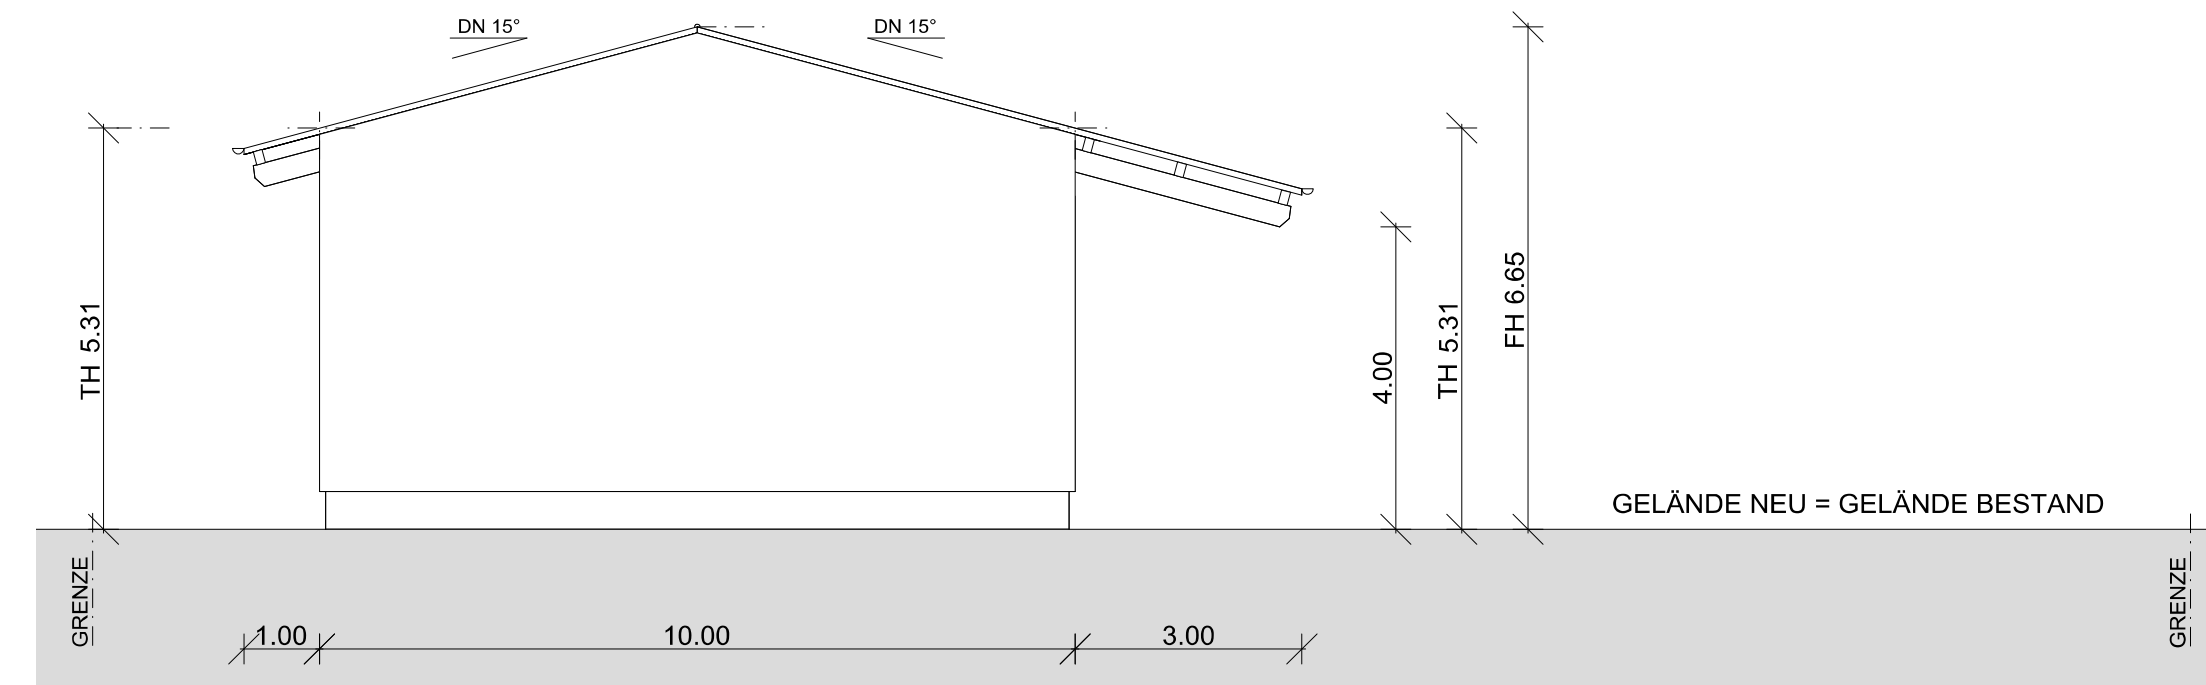

ANSICHT SÜD-OST

 

ANSICHT SÜD-WEST

BAUVORANFRAGE

NEUBAU EINER LANDWIRTSCHAFTLICHEN
LAGER - UND EINSTELLHALLE

FLST. NR. 605

78250 TENGEN

ANSICHTEN

BAUHERRSCHAFT :

JUTTA BOLL
 ENGENER STRASSE 10
 78250 TENGEN - WATTERDINGEN

16.04.2019 MST 1:100

ENTWURF + PLANUNG :

ARCHITEKTURBÜRO SCHOCH
 DORFSTRASSE 5 www.abs-plan.de TEL. 07734/97-118
 78244 GOTTMADINGEN e-mail: info@abs-plan.de FAX. 07734/97-119

- BESTAND
- ABBRUCH
- NEU

Grundstücksgrenze

Grundstücksgrenze

BAUVORANFRAGE

NEUBAU EINER LANDWIRTSCHAFTLICHEN
LAGER - UND EINSTELLHALLE

FLST. NR. 605

78250 TENGEN

GRUNDRISS


BAUHERRSCHAFT :

JUTTA BOLL
ENGENER STRASSE 10
78250 TENGEN - WATTERDINGEN

16.04.2019 MST 1:100

ENTWURF + PLANUNG :

ARCHITEKTURBÜRO SCHOCH
DORFSTRASSE 5 www.abs-plan.de TEL. 07734/97-118
78244 GOTTMADINGEN e-mail: info@abs-plan.de FAX. 07734/97-119

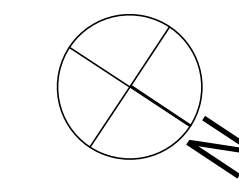

- BESTAND
- ABBRUCH
- NEU

