


Lageplan

Landkreis
Gemeinde
Gemarkung

Konstanz
Tengen
Büsslingen

zeichn. Teil zum Bauantrag (§ 4 LBO VVO)

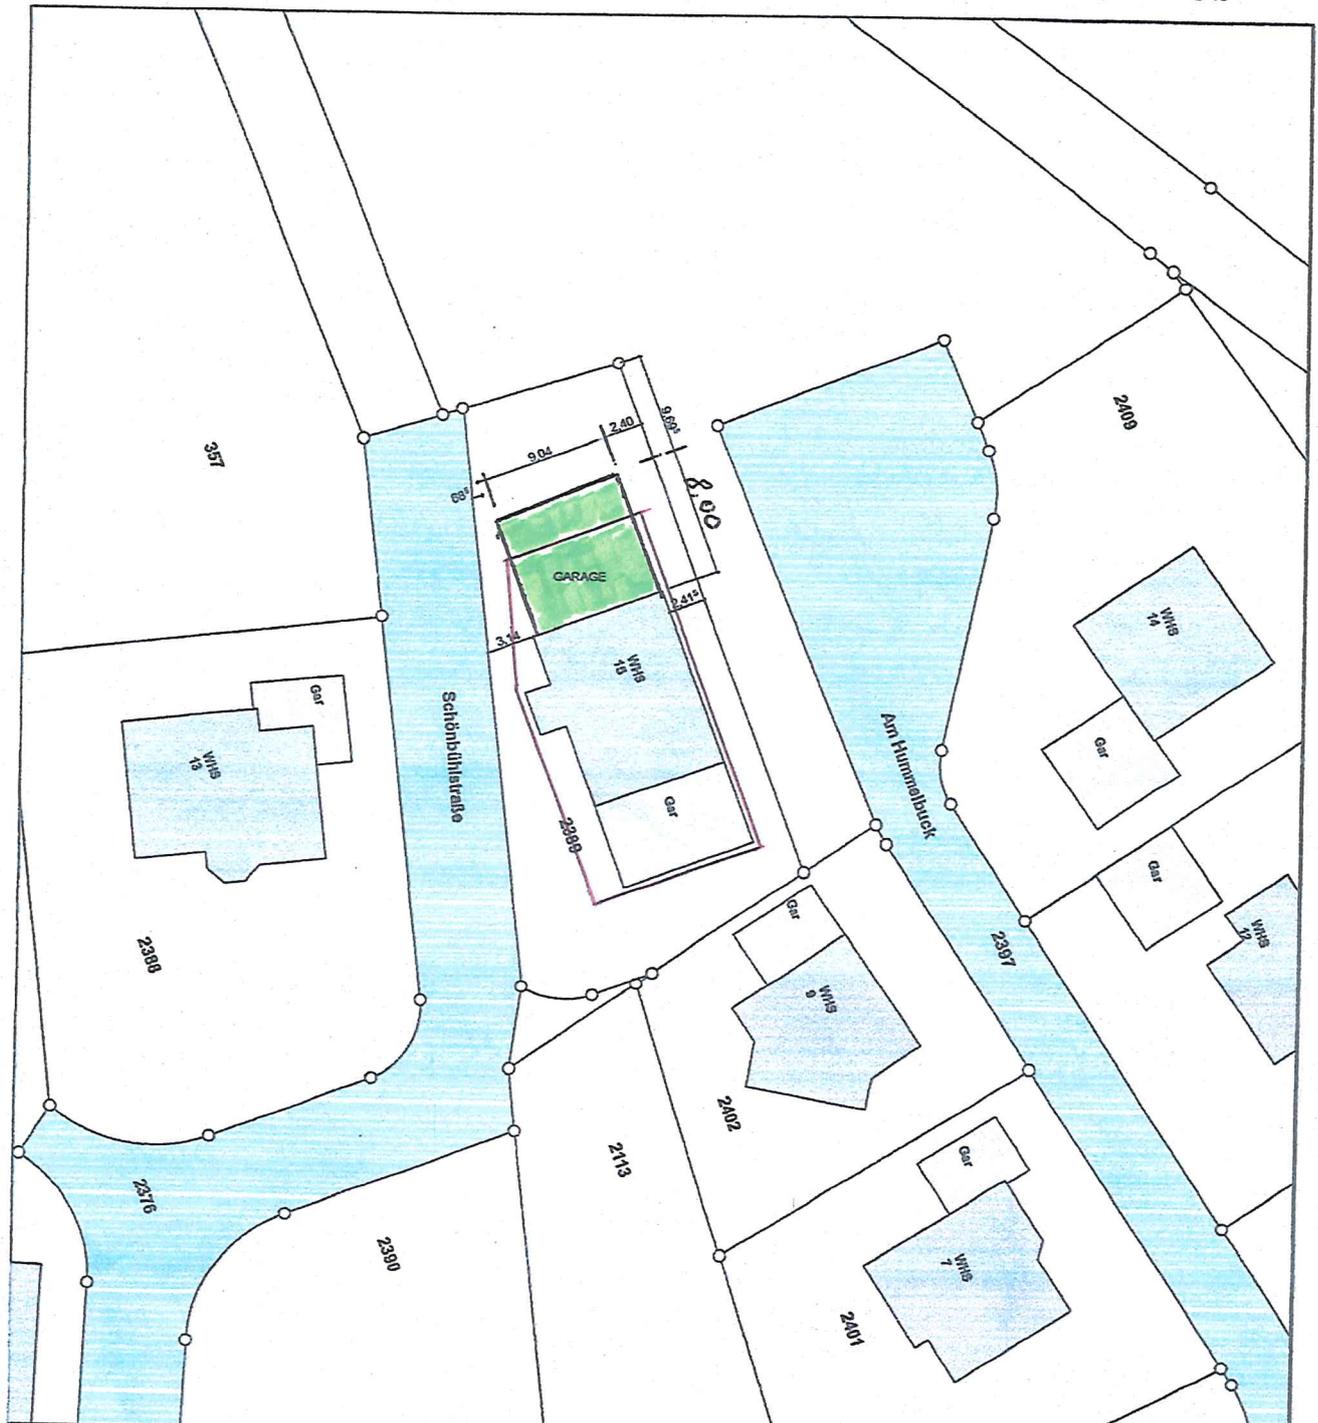

Auszug aus dem Liegenschaftskataster und Einzeichnung nach § 4 Abs. 4 und 5 LBO VVO

- Höhenangaben im Neuen System -
TH - Traufhöhe / FH - Firsthöhe
I - Lichtmast / V - Verkehrsschild
Ergänzende Geb. maße : s. Arch.pläne

Altes Baufenster / rot
Garage / grün

MASSTAB: 1:500

Diese Grundstücke werden zusätzlich erworben

