

LAGEPLAN ZUR BAUVORANFRAGE

NEUBAU EINER LANDWIRTSCHAFTLICHEN
LAGER - UND EINSTELLHALLE

FLST. NR. 3025
HINTER ANGLETS

78250 TENGEN - WIECHS

DARSTELLUNG ENTSPRICHT DEM
LIEGENSCHAFTSKATASTER.
ABWEICHUNGEN GEGENÜBER DEM
GRUNDBUCH SIND MÖGLICH

HÖHEN ANGABEN -
LOKALES SYSTEM
EFH +/- 0.00

BAUHERRSCHAFT :

DANIEL STEIDLE

TURMSTRASSE 20
78234 ENGEN - WELSCHINGEN


D. Steidle

30.04.2019 MST 1:500


LAGEPLAN ERSTELLT :

ARCHITEKTURBÜRO SCHOCH
DORFSTRASSE 5 www.abs-plan.de TEL. 07734/97-118
78244 GOTTMADINGEN e-mail: info@abs-plan.de FAX. 07734/97-119


Pl

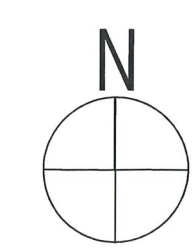


- BESTAND
- ABBRUCH
- NEU

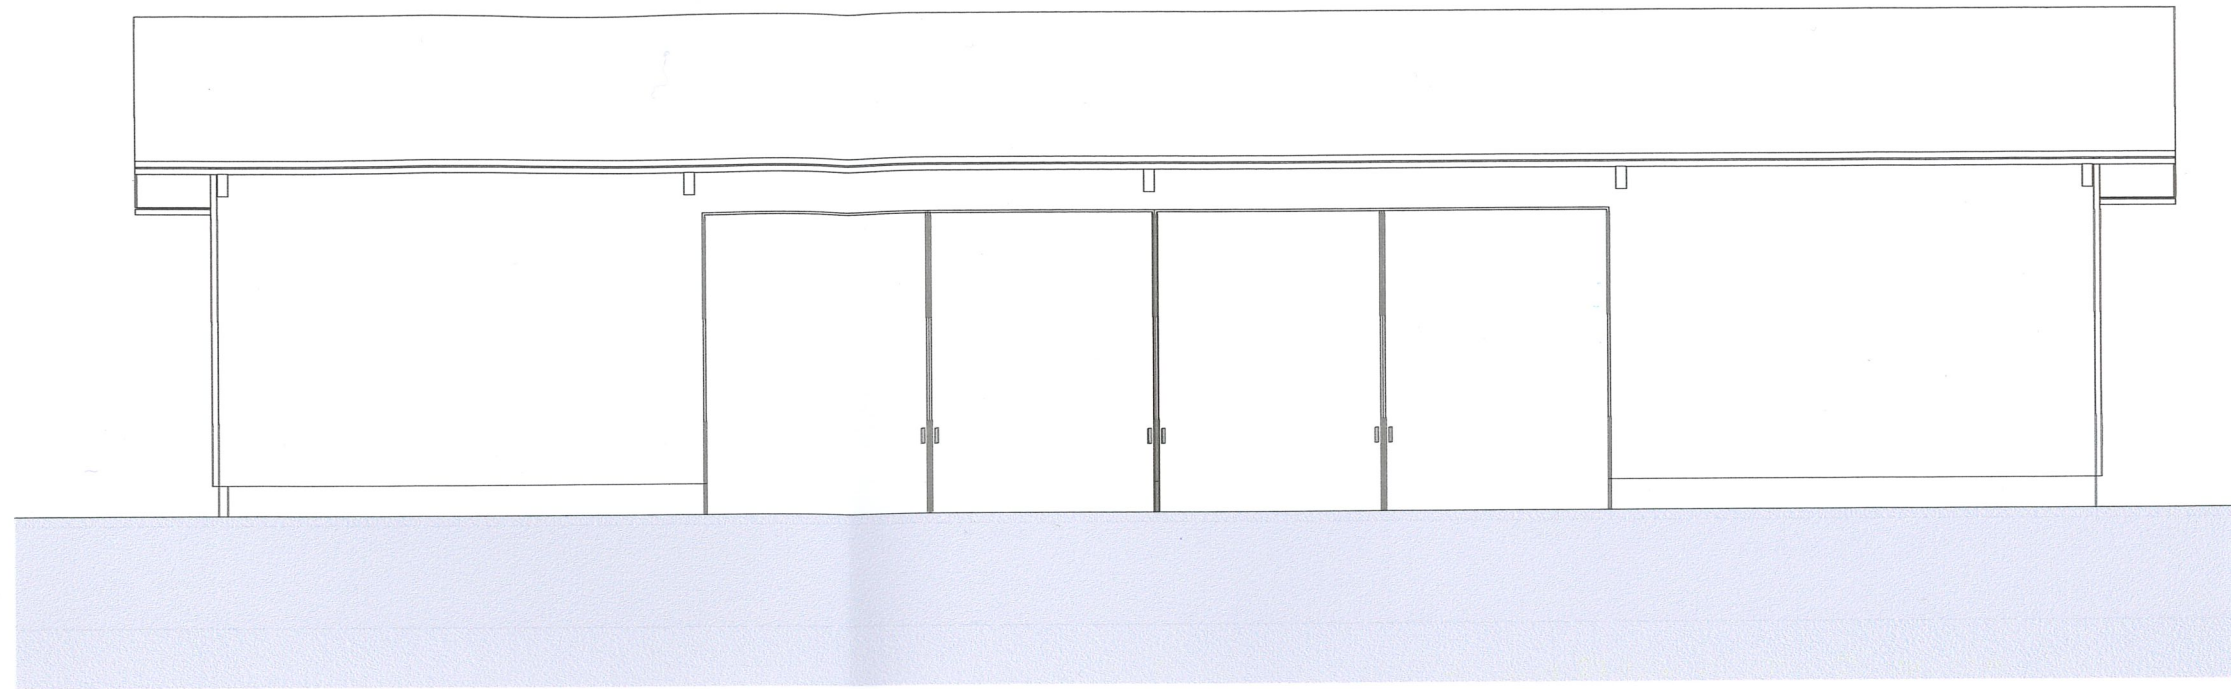


NORD-ANSICHT

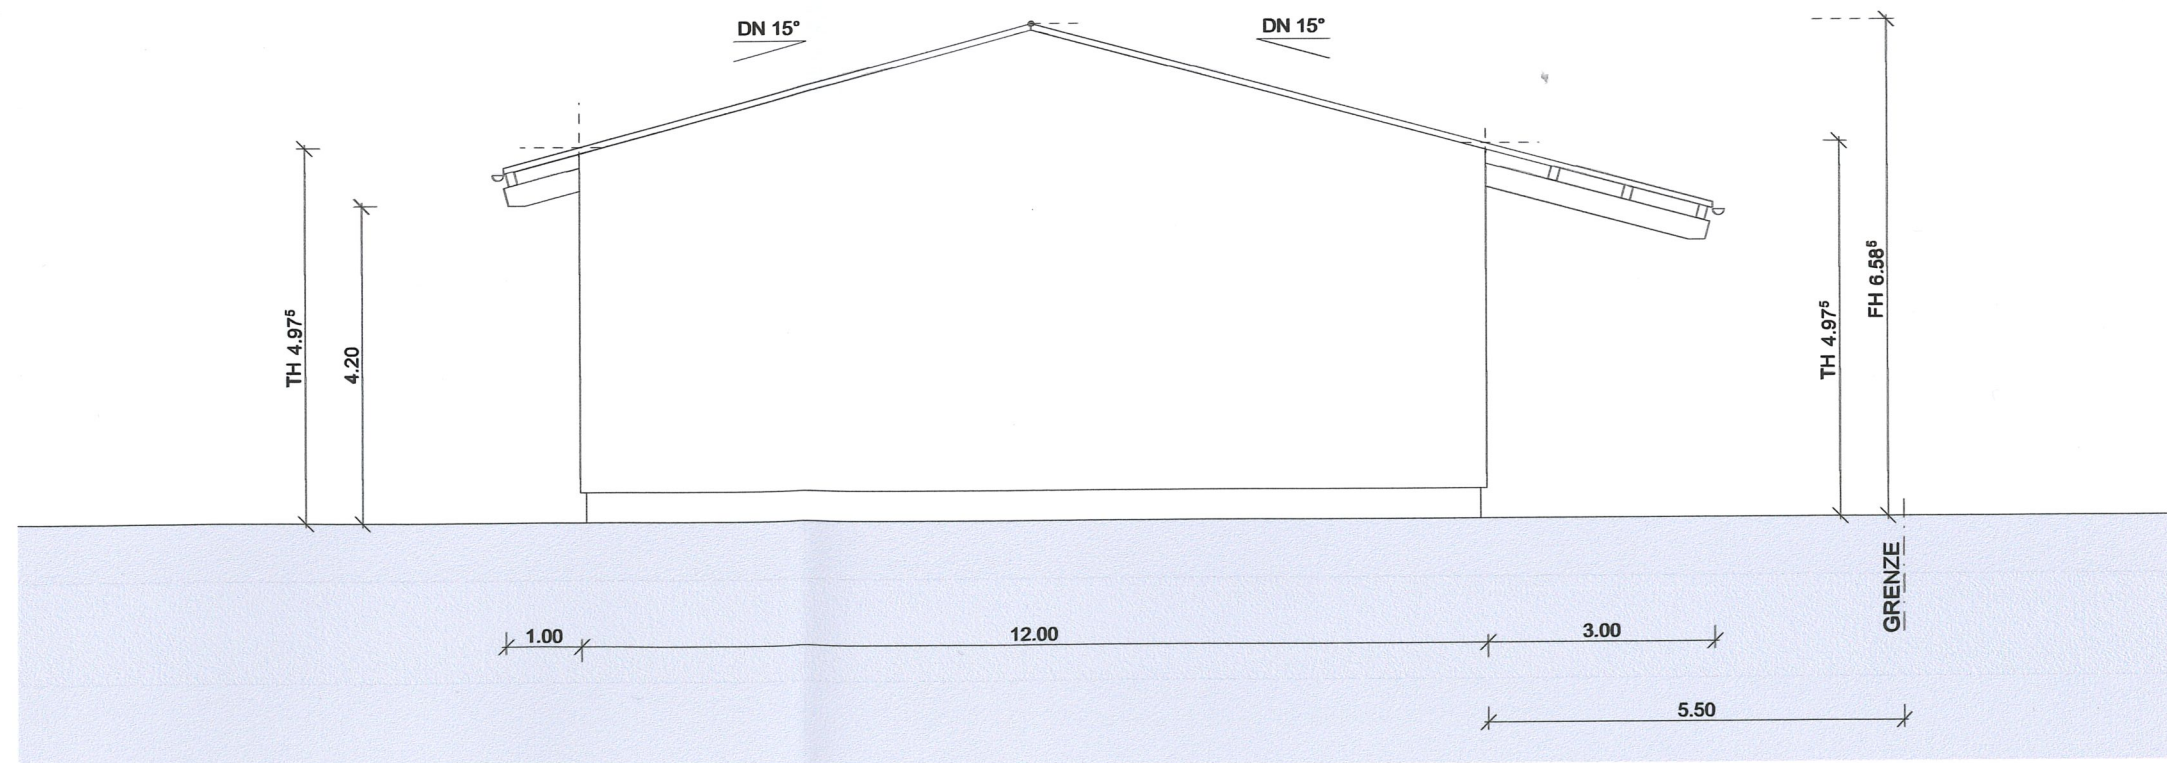


WEST - ANSICHT

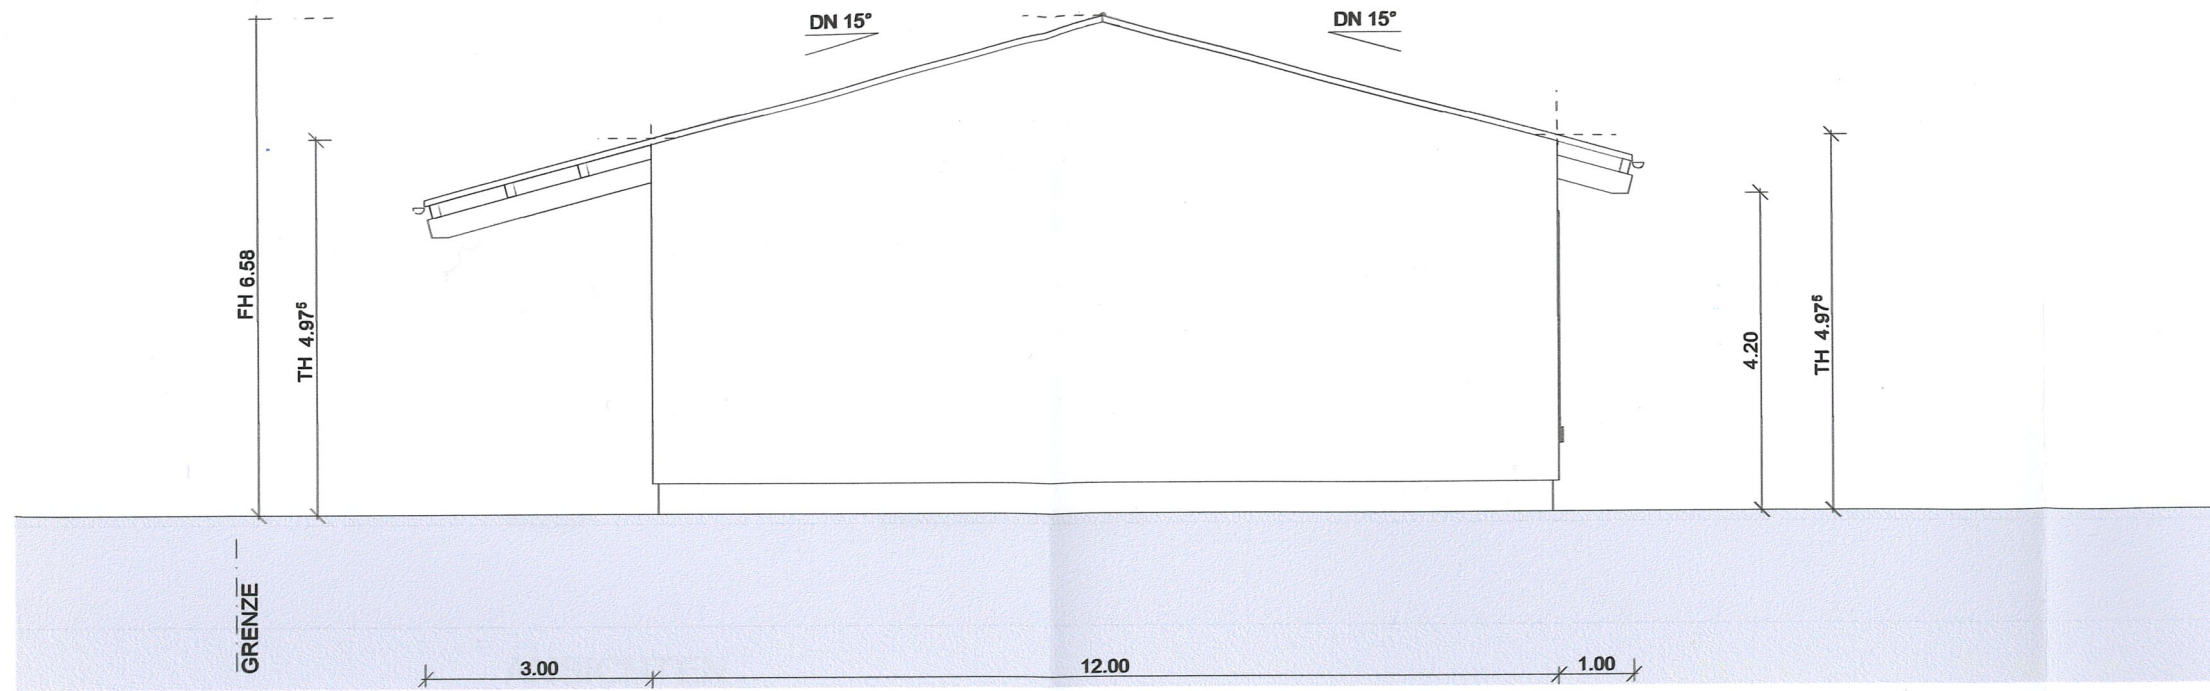

OST-ANSICHT

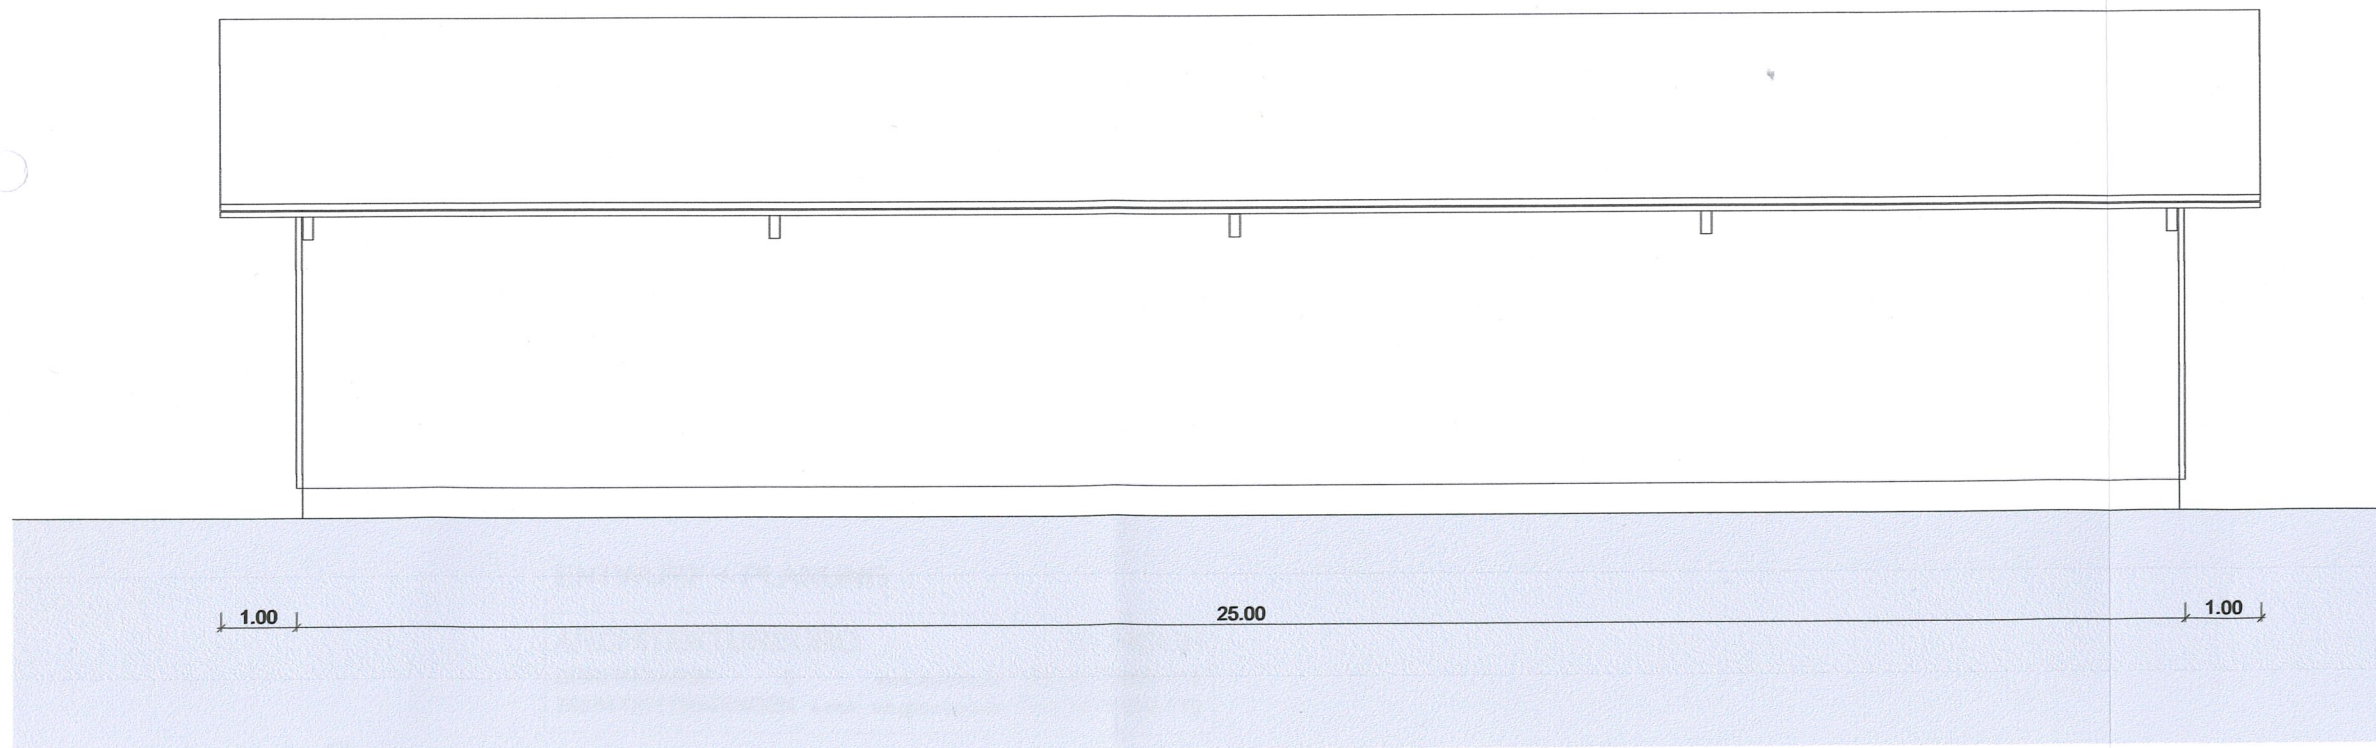

SÜD-ANSICHT

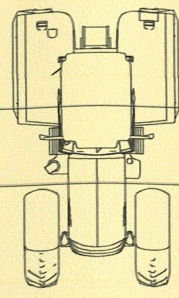

1.00 25.00 1.00
8 17⁵ 24.49 17⁵ 8

LAGER- UND EINSTELLHALLE
282 m²

FIRST

3025

WEG

3012

1.00
17⁵ 8
12.00
11.49
8 17⁵
3.00
5.50
2.50

5.50